

[REDACTED]

Decreto Assessore alle Attività produttive n. 1595/10.S del 05.09.2023

Sede: Acireale (CT) alla Via Degli Argentieri Acesi n. 10, codice fiscale [REDACTED]

[REDACTED]

Commissario liquidatore [REDACTED]

RELAZIONE TECNICA


***PER LA DETERMINAZIONE DEL VALORE DI MERCATO DELLE UNITA' IMMOBILIARI
AD USO RESIDENZIALE UBICATE NEGLI EDIFICI DEL COMPLESSO EDILIZIO SITO IN
VIA DEGLI ARGENTIERI ACESI AD ACIREALE (CT)***

PALAZZINA G

(ingresso via Argentieri Acesi n° 18)

FASCICOLO ALLEGATI

[REDACTED] 12 dicembre 2024

 

indice allegati

Allegato 1 : lo stralcio di mappa catastale con l'indicazione della palazzina

Allegato 2 : la planimetria generale del complesso con l'indicazione della palazzina.

Allegato 3 : l'elaborato planimetrico della particella con l'indicazione della palazzina.

Allegato 4 : gli elaborati planimetrici (in numero di 5) relativamente a tutti i piani di cui è costituita la palazzina (piano seminterrato, piano terra , piano primo, piano secondo, piano terzo e piano quarto)

Allegato 5 : APPARTAMENTO PIANO TERRA, LATO DX

- il verbale di accesso redatto
- la visura catastale dell'appartamento
- la planimetria catastale dell'appartamento
- la visura catastale del box
- la planimetria catastale del box
- documentazione fotografica dell'appartamento

Allegato 6 : APPARTAMENTO PIANO TERRA, LATO SX

- il verbale di accesso redatto
- la visura catastale dell'appartamento
- la planimetria catastale dell'appartamento
- la visura catastale del box
- la planimetria catastale del box
- documentazione fotografica dell'appartamento

Allegato 7 : APPARTAMENTO PIANO PRIMO, LATO DX

- il verbale di accesso redatto
- la visura catastale dell'appartamento
- la planimetria catastale dell'appartamento
- la visura catastale del box
- la planimetria catastale del box
- documentazione fotografica dell'appartamento

Allegato 8 : APPARTAMENTO PIANO PRIMO, LATO SX

- la visura catastale dell'appartamento
- la planimetria catastale dell'appartamento
- la visura catastale del box

- la planimetria catastale del box
- documentazione fotografica dell'appartamento

Allegato 9 : APPARTAMENTO PIANO SECONDO, LATO DX

- il verbale di accesso redatto
- nota avv. [REDACTED]
- la visura catastale dell'appartamento
- la planimetria catastale dell'appartamento
- la visura catastale del box
- la planimetria catastale del box
- documentazione fotografica dell'appartamento

Allegato 10 : APPARTAMENTO PIANO SECONDO, LATO SX

- il verbale di accesso redatto
- la visura catastale dell'appartamento
- la planimetria catastale dell'appartamento
- la visura catastale del box
- la planimetria catastale del box
- documentazione fotografica dell'appartamento

Allegato 11 : APPARTAMENTO PIANO TERZO, LATO DX

- il verbale di accesso redatto
- la visura catastale dell'appartamento
- la planimetria catastale dell'appartamento
- la visura catastale del box
- la planimetria catastale del box
- documentazione fotografica dell'appartamento

Allegato 12 : APPARTAMENTO PIANO TERZO, LATO SX

- la visura catastale dell'appartamento
- la planimetria catastale dell'appartamento
- la visura catastale del box
- la planimetria catastale del box
- documentazione fotografica dell'appartamento

Allegato 13 : APPARTAMENTO PIANO QUARTO, LATO DX

- il verbale di accesso redatto
- la visura catastale dell'appartamento
- la planimetria catastale dell'appartamento

- la visura catastale del box
- la planimetria catastale del box
- documentazione fotografica dell'appartamento


Allegato 14 : APPARTAMENTO PIANO QUARTO, LATO SX

- il verbale di accesso redatto
- la visura catastale dell'appartamento
- la planimetria catastale dell'appartamento
- la visura catastale del box
- la planimetria catastale del box
- documentazione fotografica dell'appartamento

N-6000

Direzione Provinciale di Catania Ufficio Provinciale - Territorio - Direttore DOTT [REDACTED]

Vis tel. (0 90 euro)

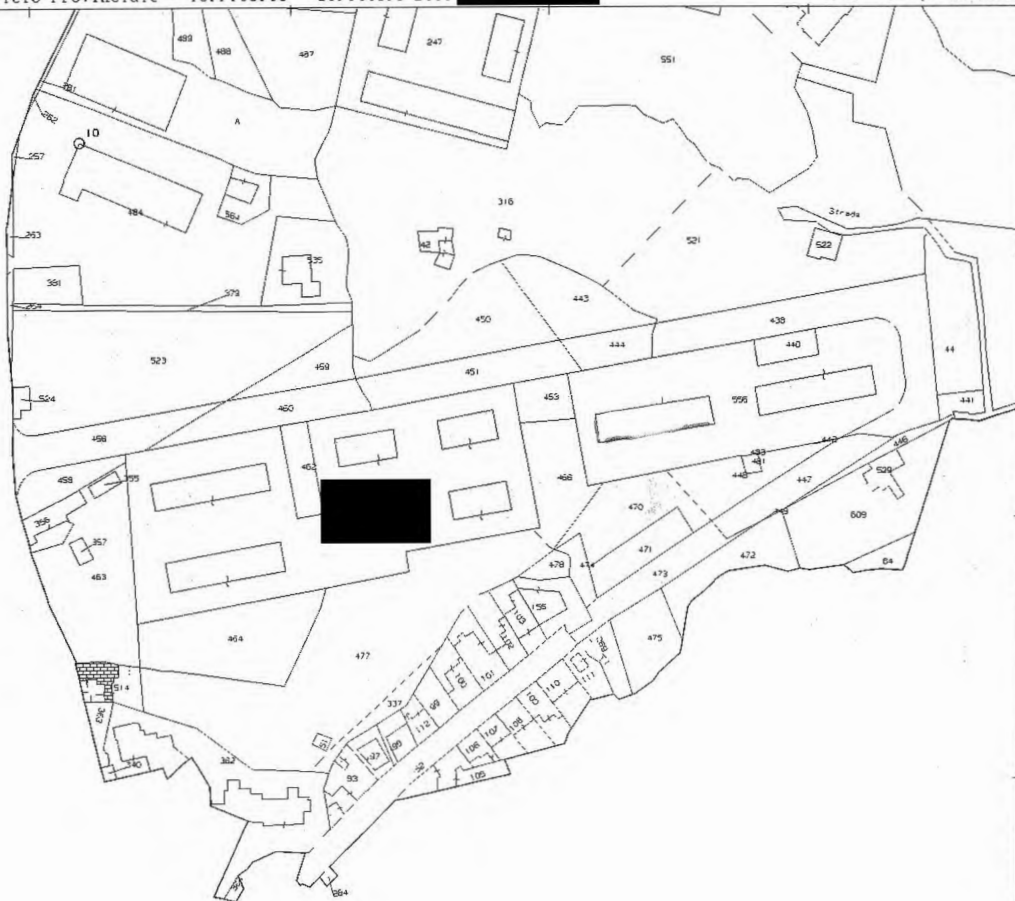

Comune: ACIREALE
Foglio: 60

Scala originale: 1:2000
Dimensione cornice: 534.000 x 378.000 metri

3-Gen-2022 16:04:40
Prot. n. T160223/2022

COMUNE DI ACIREALE
(Prov. di Catania)

PROGRAMMA COSTRUTTIVO AI SENSI DELL'ART. 25 L.R. 6
APRILE 1996 N° 22 PER LA COSTRUZIONE DI N° 120
ALLOGGI DI EDILIZIA CONVENZIONATA B/O AGEVOLATA
DA REALIZZARSI IN ACIREALE LOCALITA' IMERA


PROGETTO ESECUTIVO SUI
LOTTI 1 E 2

VARIAZIONI INTERNE E LAVORI DI COMPLETAMENTO

PLANIMETRIA GENERALE

Soggetto Proponente
(Corp. Edizione Adria 85/7)

—L. Perseus—

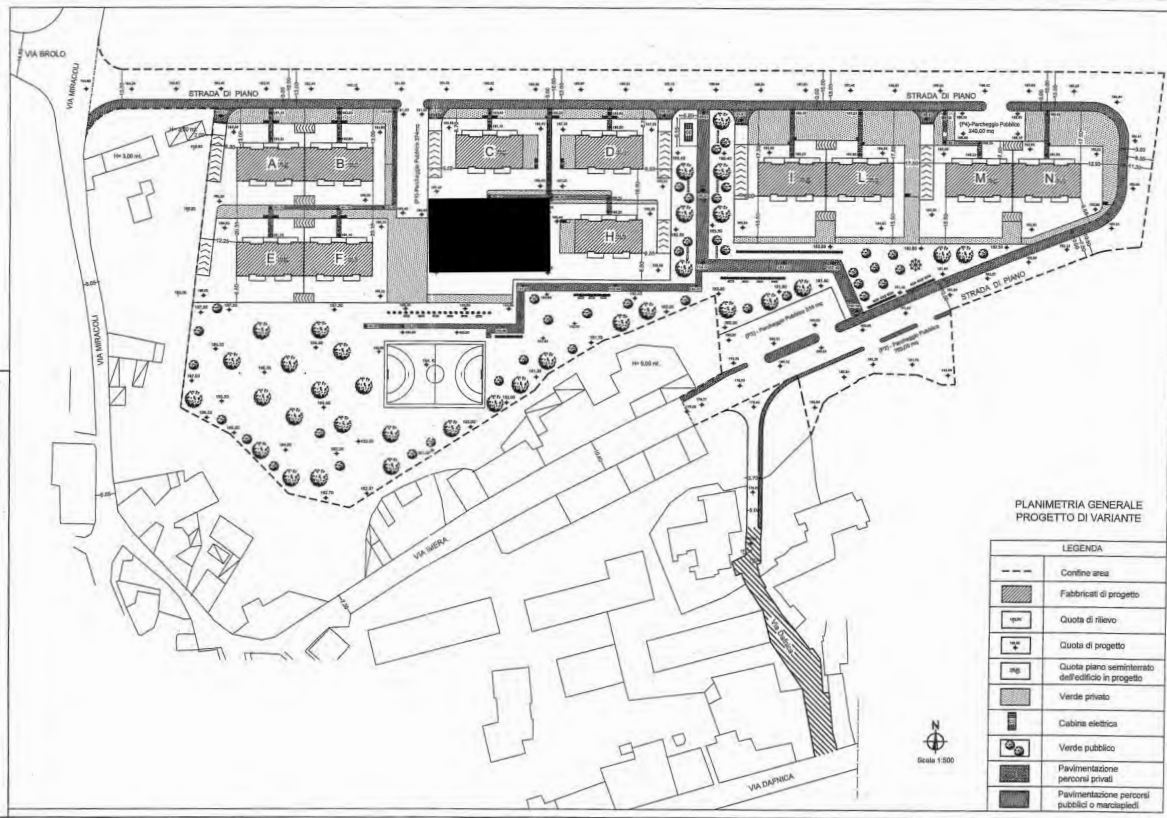


LEGENDA	
	Confine area
	Fabbricati di progetto
	Quota di rilievo
	Quinta di progetto
	Quota piano seminterrotto dell'edificio in progetto
	Verde privato
	Cabina elettrica
	Verde pubblico
	Pavimentazione percorsi privati
	Pavimentazione percorsi pubblici o marciapiedi

Agenzia delle Entrate
CATASTO FABBRICATI
Ufficio provinciale di Catania

ELABORATO PLANIMETRICO	Compilato da: [REDACTED]	Isritto all'albo: Geometri	Prov. Catania	N. [REDACTED]
Comune di Acireale	Sezione:	Foglio: 60	Particella: 557	Protocollo n. CT0234651 del 14/11/2017
Dimostrazione grafica dei subalterni			Tipo Mappale n. 213183 del 07/09/2016 scala 1 : 500	


PIANO TERRA

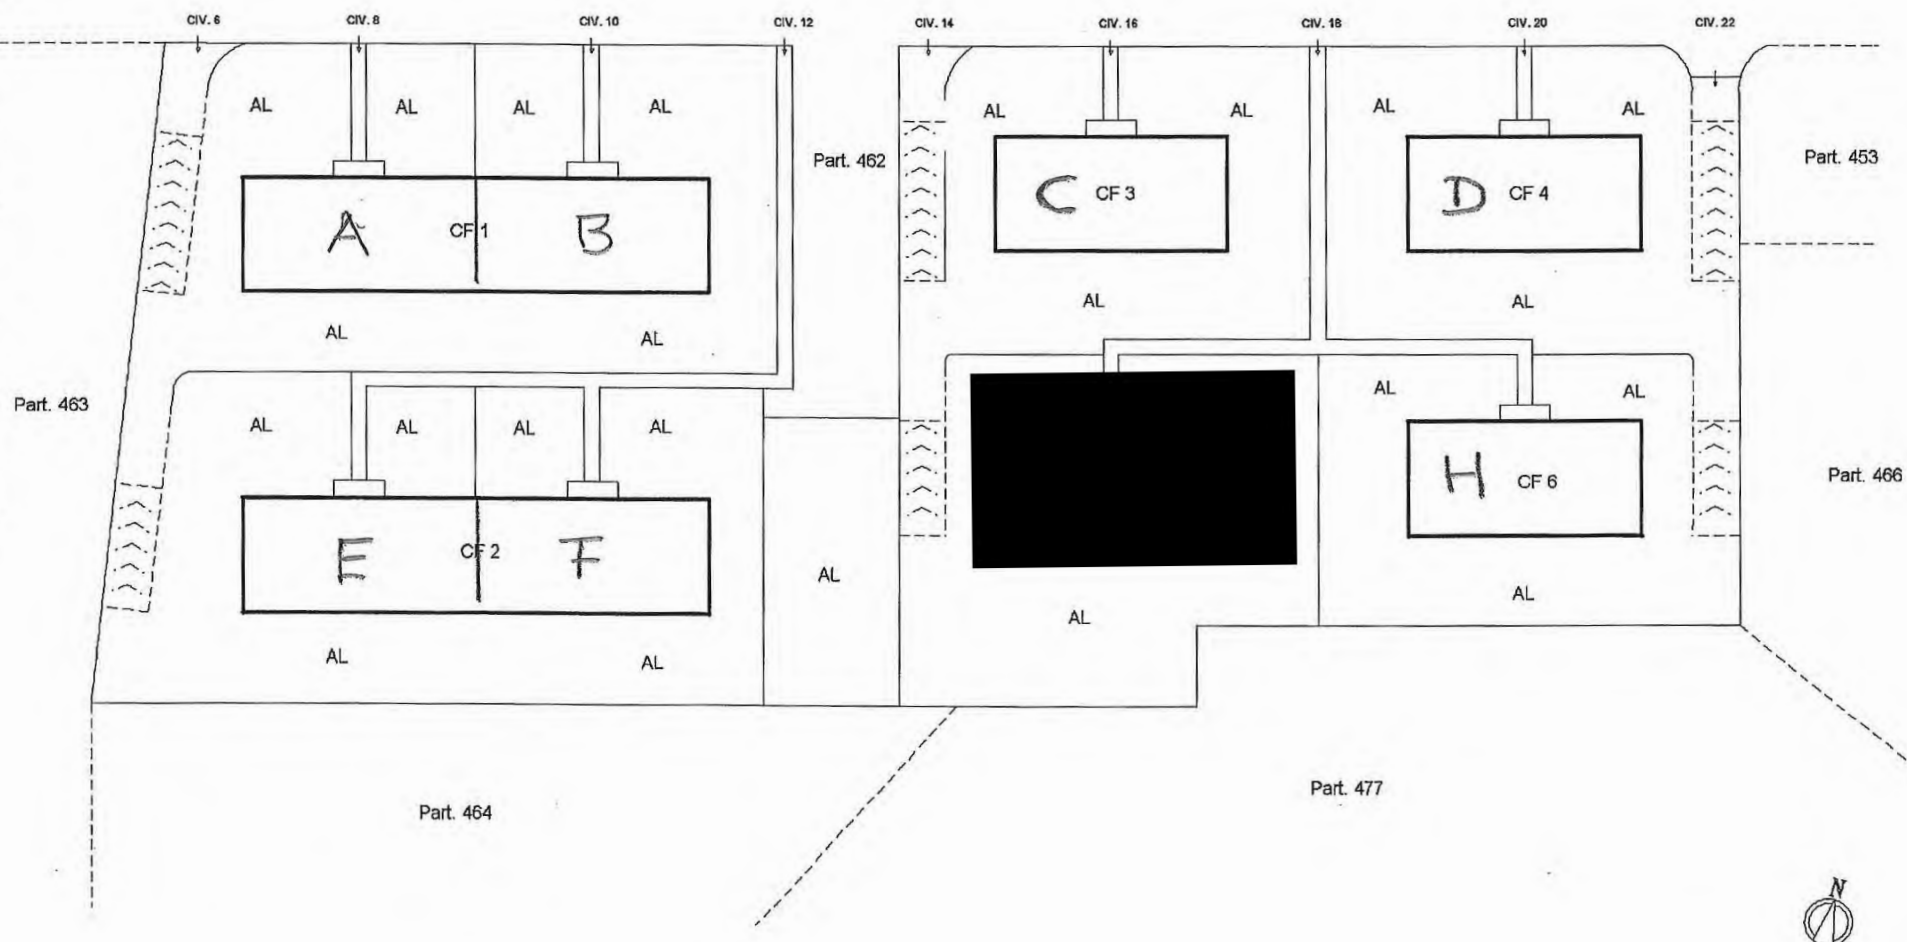

Agenzia delle Entrate
CATASTO FABBRICATI
Ufficio provinciale di Catania

ELABORATO PLANIMETRICO	Compilato da: [REDACTED]	Isritto all'albo: Geometri	Prov. Catania
Comune di Acireale	Sezione:	Foglio: 60	Particella: 557
Dimostrazione grafica dei subalterni		Protocollo n.	CT0234651 del 14/11/2017
		Tipo Mappale n. 213183 del 07/09/2016	Scala 1 : 500


PIANO SOTTOSTRADA

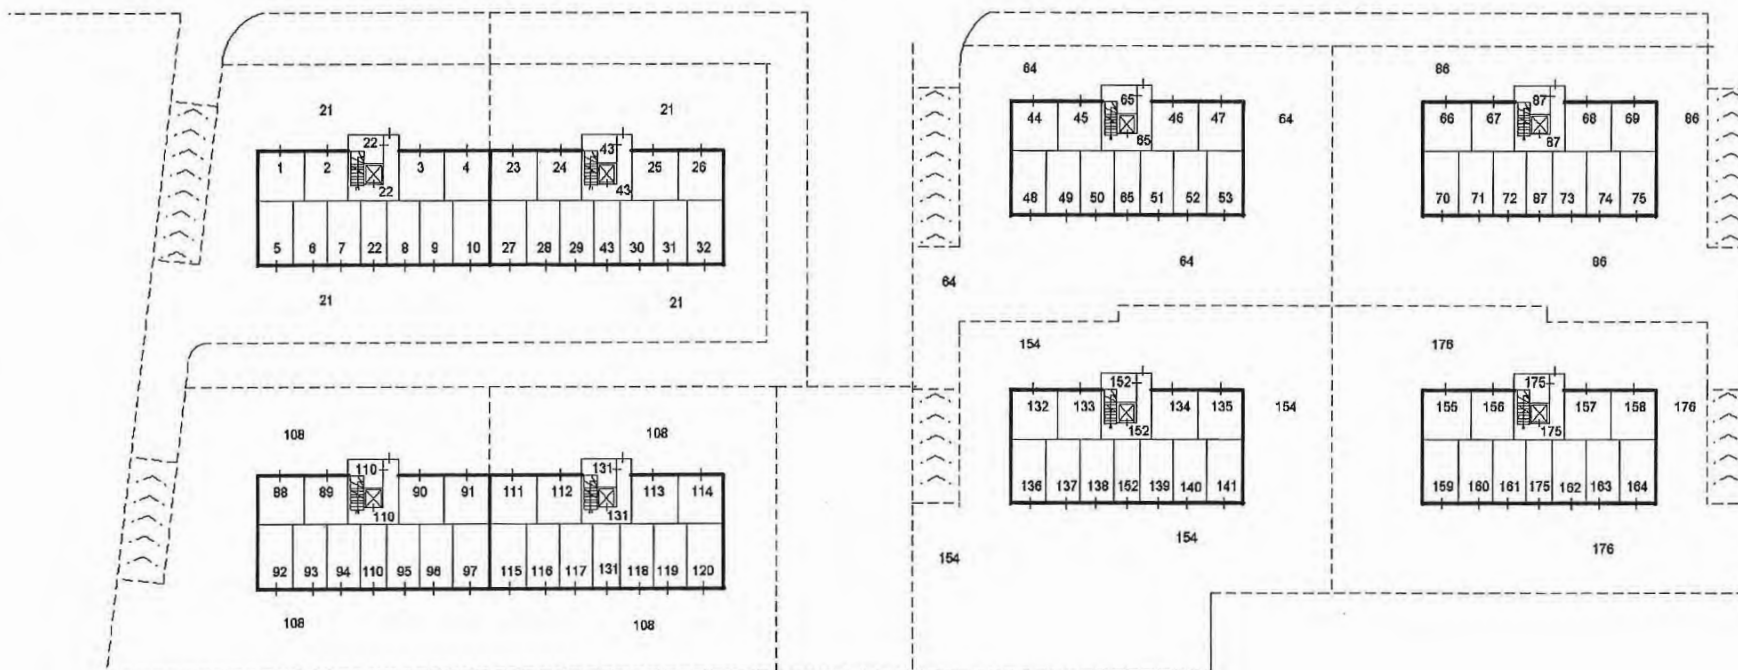

Agenzia delle Entrate
CATASTO FABBRICATI
Ufficio provinciale di Catania


ELABORATO PLANIMETRICO	Compilato da: [REDACTED]	Isritto all'albo: Geometri	Prov. Catania
Comune di Acireale	Sezione:	Foglio: 60	Particella: 557
Dimostrazione grafica dei subalterni.		Protocollo n. CT0234651 del 14/11/2017	Tipo Mappale n. 213183 del 07/09/2016 scala 1 : 500

PIANO TERRA

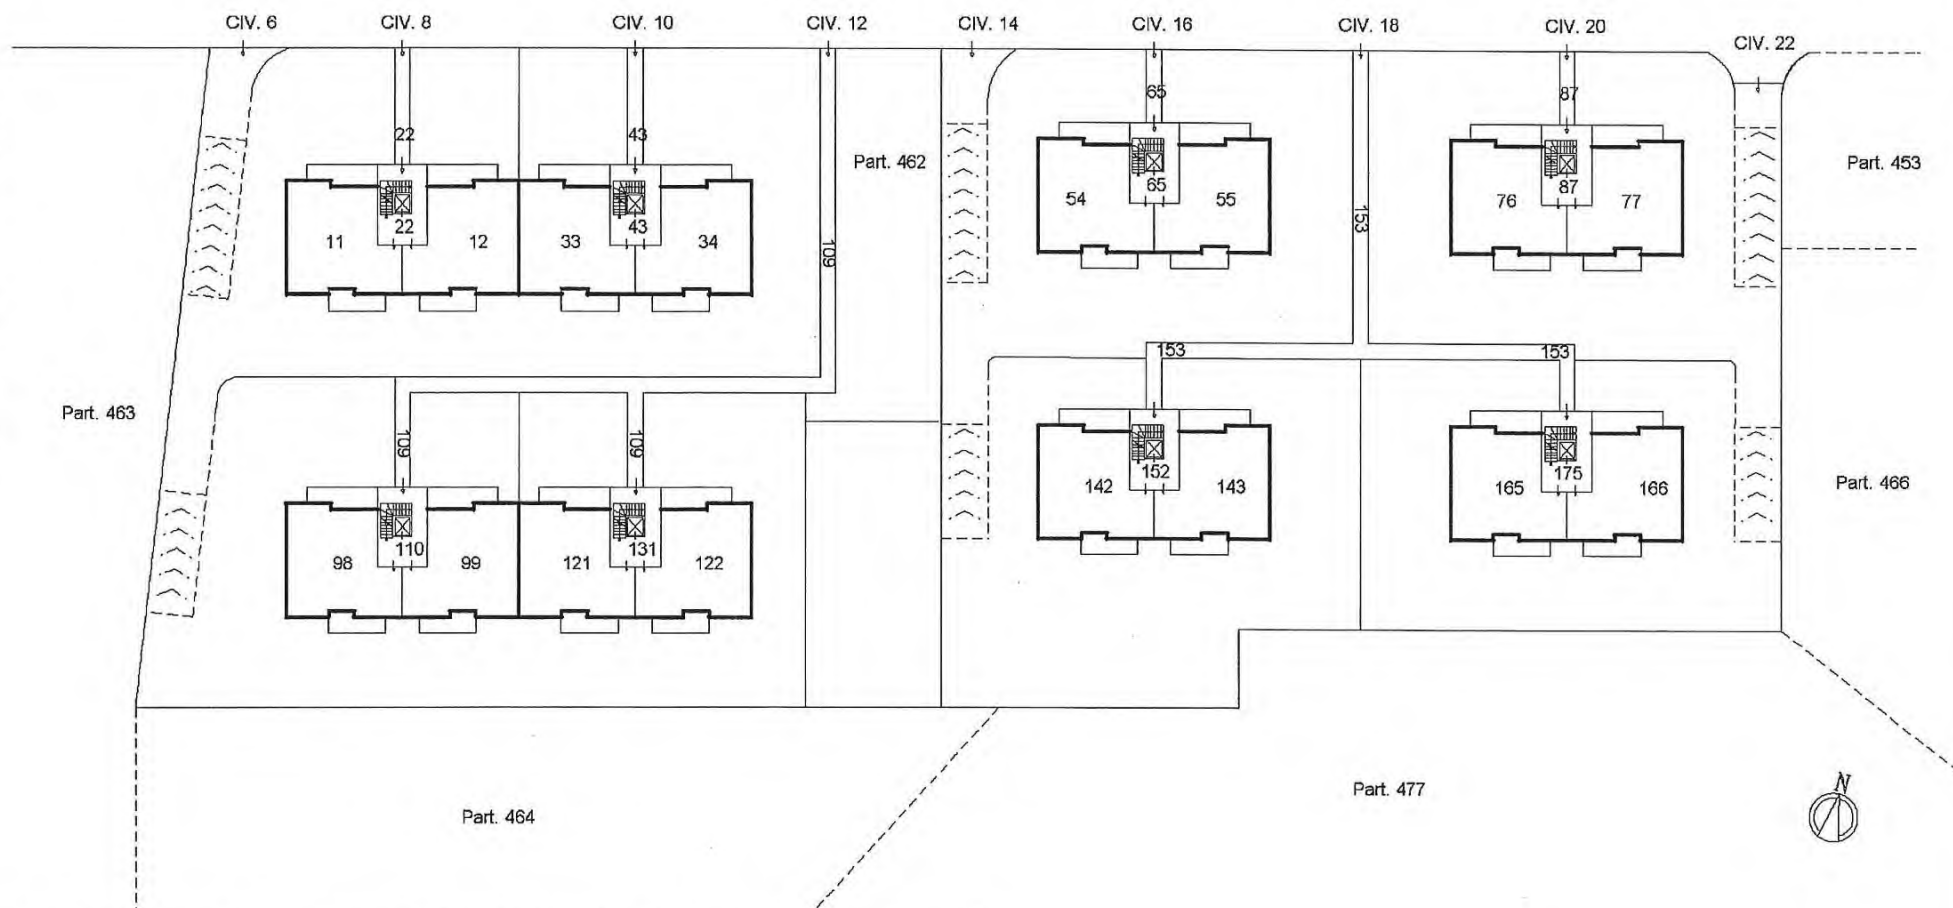


ELABORATO PLANIMETRICO	Compilato da: [redacted]	Isritto all'albo: Geometri	Prov. Catania
Comune di Acireale	Sezione:	Foglio: 60	Particella: 557
Dimostrazione grafica dei subalterni		Protocollo n. CT0234651 del 14/11/2017	Tipo Mappale n. 213183 del 07/09/2016 scala 1 : 500

PIANO PRIMO

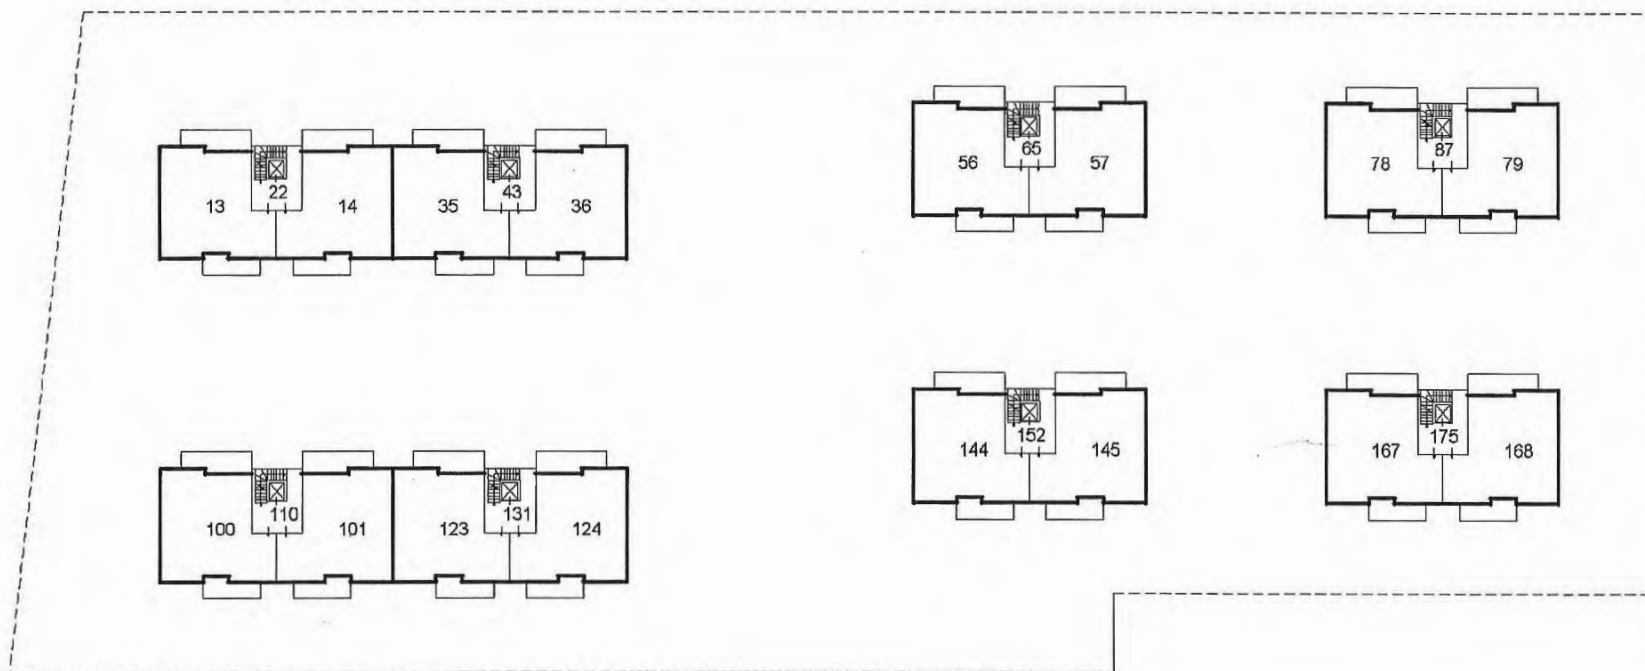


ELABORATO PLANIMETRICO	Compilato da: [REDACTED]	Isoritto all'albo: Geometri	Prov. Catania	N [REDACTED]
Comune di Acireale	Sezione:	Foglio: 60	Particella: 557	Protocollo n. CT0234651 del 14/11/2017
Dimostrazione grafica dei subalterni			Tipo Mappale n. 213183 del 07/09/2016 scala 1 : 500	

PIANO SECONDO

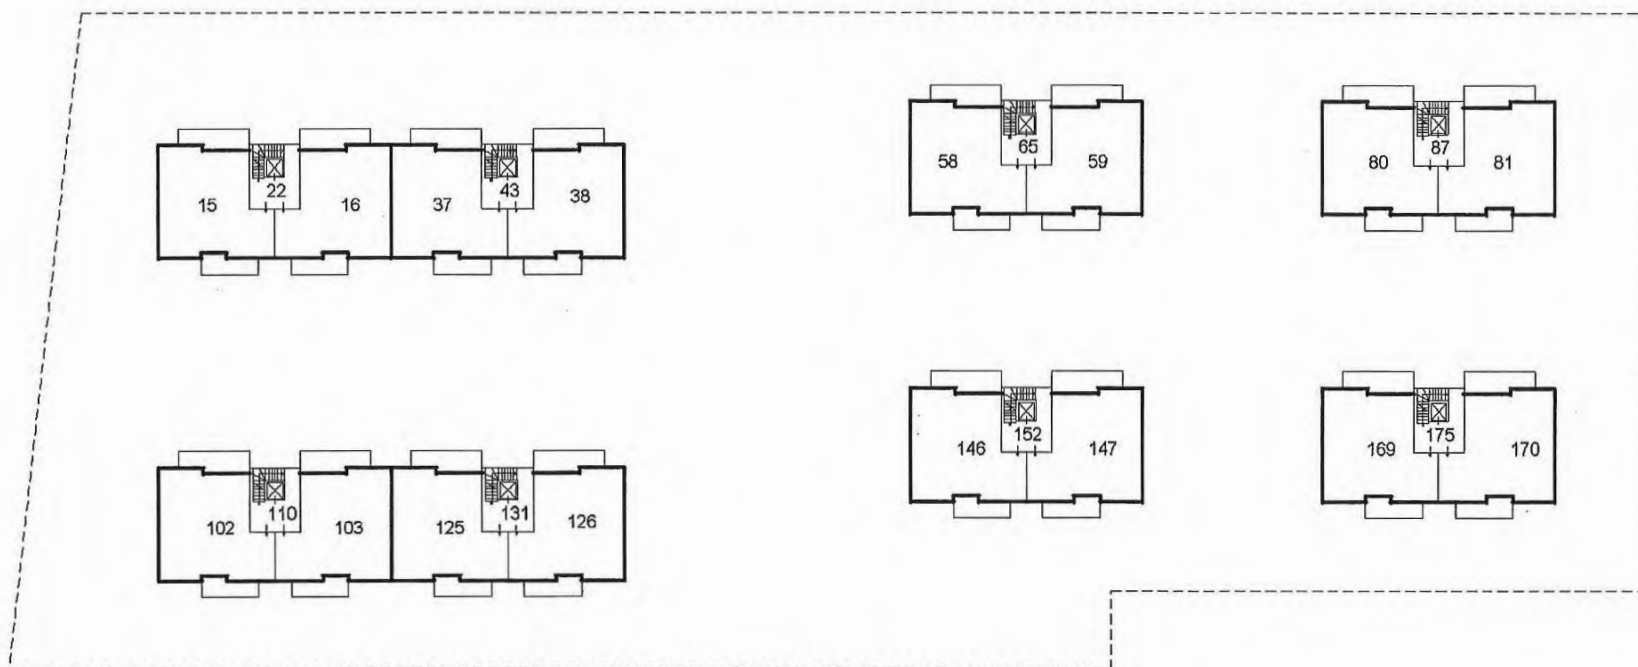


ELABORATO PLANIMETRICO	Compilato da: [redacted]	Isritto all'albo: Geometri	Prov. Catania
Comune di Acireale	Sezione:	Foglio: 60	Particella: 557
Dimostrazione grafica dei subalterni		Protocollo n. CT0234651 del 14/11/2017	Tipo Mappale n. 213183 del 07/09/2016 scala 1 : 500

PIANO TERZO

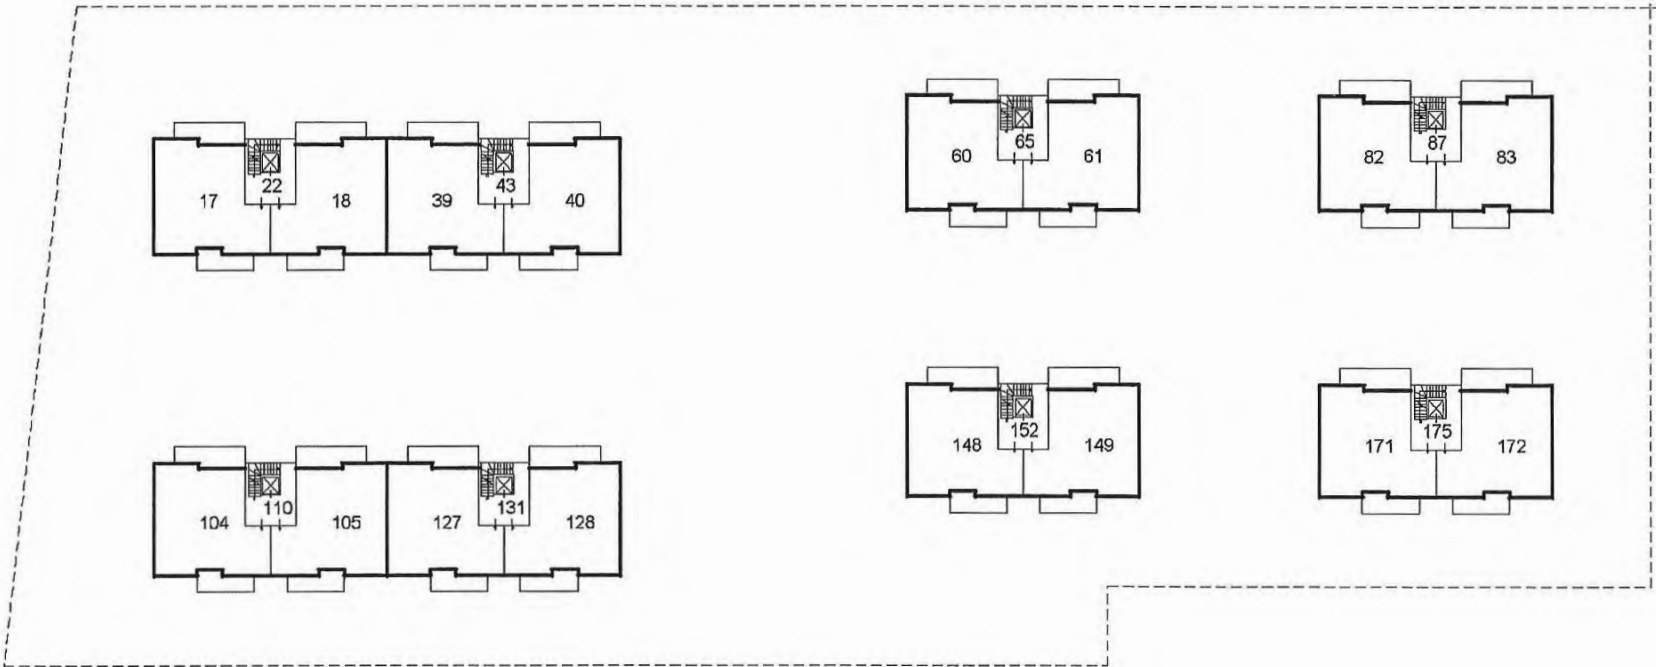

ELABORATO PLANIMETRICO	Compilato da: [REDACTED]	Isritto all'albo: Geometri	Prov. Catania
Comune di Acireale	Sezione:	Foglio: 60	Particella: 557
Dimostrazione grafica dei subalterni		Protocollo n.	CT0234651 del 14/11/2017
		Tipo Mappale n. 213183 del 07/09/2016	Scala 1 : 500

PIANO QUARTO

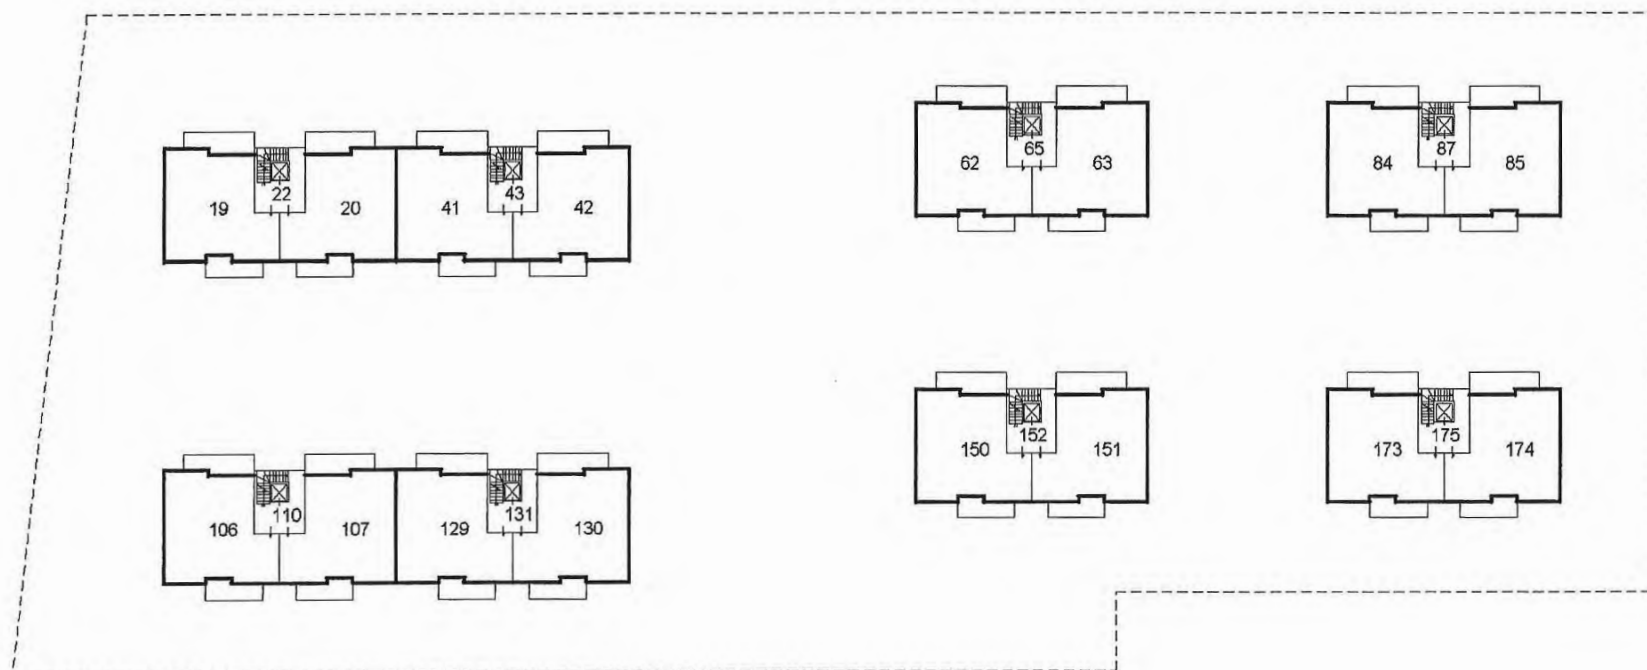

Decreto Assessore alle Attività produttive n. 1595/10.S del 05.09.2023

Sede: Acireale (CT) alla Via Degli Argentieri Acesi n. 10, codice fiscale

Commissario liquidatore

VERBALE DI SOPRALLUOGO

Il giorno 19 del mese di settembre dell'anno 2024 alle ore 14.50 il sottoscritto

Ing. Vito Zichichi, incaricato della stima degli immobili siti ad Acireale (CT), via degli Argentieri Acesi 10,

edificati dalla giusto incarico del Commissario liquidatore

con Pec del 29.11.2023, accompagnato dall' n.q. di proprio

collaboratore tecnico anch'esso autorizzato, ha avuto accesso nell'immobile destinato ad

abitazione ubicato al piano II°, interno 5x della palazzina 9 con accesso dal
civico 18 ed identificato al foglio 60, particella 557, sub 147.

Sono presenti :

- Il Signor _____
n.q. di custo dell'immobile
- il Signor _____, n.q. di custode del cantiere
- _____

Il sottoscritto tecnico, coadiuvato dall'ing _____ ed accompagnato dai presenti, ha effettuato
una ispezione dell'immobile al fine di verificare la rispondenza dello stato di fatto con i grafici catastali,
eseguendo alcuni rilievi metrici ove necessario ed alcune foto.

box n° 139

Alle ore 15.00 il sottoscritto tecnico chiude il presente verbale.

LCS.

Catasto fabbricati
Visura storica per immobile

Situazione degli atti informatizzati dall'impianto meccanografico al 08/12/2023



Immobile di catasto fabbricati



Causali di aggiornamento ed annotazioni

Informazioni riportate negli atti del catasto al 08/12/2023

Dati identificativi: Comune di **ACIREALE (A028) (CT)**

Foglio 60 Particella 557 Subalterno 147

Particelle corrispondenti al catasto terreni

Comune di **ACIREALE (A028) (CT)**

Foglio 60 Particella 557

Classamento:

Rendita: **Euro 728,20**

Categoria **A/2^a**, Classe **10**, Consistenza **6 vani**

Foglio 60 Particella 557 Subalterno 147

Indirizzo: **VIA DEGLI ARGENTIERI ACESI n. 18 Scala G Piano 2**

Dati di superficie: Totale: **119 m²** Totale escluse aree scoperte ^{b)}: **111 m²**

> **Intestati catastali**

>

Diritto di: Proprieta' per 1/1

> **Dati identificativi**

📅 dal 07/09/2016 al 14/11/2017

Immobile predecessore

Comune di **ACIREALE (A028) (CT)**

Foglio 60 Particella 557

COSTITUZIONE del 07/09/2016 Pratica n. CT0213375
in atti dal 07/09/2016, ASSOCIATO AL TIPO MAPPALE
CON PROTOCOLLO CT0213183 DEL 06/09/2016 (n.
213183.1/2016)

Annotazioni: comprende il fg. 60 n. 476,461,454,457

📅 dal 14/11/2017

Immobile attuale

Comune di **ACIREALE (A028) (CT)**

Foglio 60 Particella 557 Subalterno 147

COSTITUZIONE del 10/11/2017 Pratica n. CT0234651
in atti dal 14/11/2017 COSTITUZIONE (n. 4232.1/2017)

> **Indirizzo**

📅 dal 14/11/2017

Immobile attuale

Comune di **ACIREALE (A028) (CT)**

Foglio **60** Particella **557** Subalterno **147**

VIA DEGLI ARGENTIERI ACESI n. 18 Scala G
Piano 2

COSTITUZIONE del 10/11/2017 Pratica n. CT0234651
in atti dal 14/11/2017 COSTITUZIONE (n. 4232.1/2017)

> **Dati di classamento**

📅 dal 07/09/2016 al 14/11/2017

Immobile predecessore

Comune di **ACIREALE (A028) (CT)**

Foglio **60** Particella **557**

Categoria **F/6^a**, Consistenza **0 m²**

COSTITUZIONE del 07/09/2016 Pratica n. CT0213375
in atti dal 07/09/2016 , ASSOCIATO AL TIPO MAPPALE
CON PROTOCOLLO CT0213183 DEL 06/09/2016 (n.
213183.1/2016)

Annotazioni: comprende il fg. 60 n. 476,461,454,457

📅 dal 14/11/2017 al 30/08/2018

Immobile attuale

Comune di **ACIREALE (A028) (CT)**

Foglio **60** Particella **557** Subalterno **147**

Rendita: **Euro 728,20**

Categoria **A/2^a**, Classe **10**, Consistenza **6,0 vani**

COSTITUZIONE del 10/11/2017 Pratica n. CT0234651
in atti dal 14/11/2017 COSTITUZIONE (n. 4232.1/2017)

Annotazioni: classamento e rendita proposti (d.m.
701/94)

📅 dal 30/08/2018

Immobile attuale

Comune di **ACIREALE (A028) (CT)**

Foglio **60** Particella **557** Subalterno **147**

Rendita: **Euro 728,20**

Categoria **A/2^a**, Classe **10**, Consistenza **6,0 vani**

VARIAZIONE NEL CLASSAMENTO del 30/08/2018
Pratica n. CT0139043 in atti dal 30/08/2018
VARIAZIONE DI CLASSAMENTO (n. 26108.1/2018)

Annotazioni: classamento e rendita validati

> **Dati di superficie**

📅 dal 14/11/2017

Immobile attuale

Comune di **ACIREALE (A028) (CT)**

Foglio **60** Particella **557** Subalterno **147**

Totale: **119 m²**

Totale escluse aree scoperte : **111 m²**

COSTITUZIONE del 10/11/2017 Pratica n. CT0234651
in atti dal 14/11/2017 Protocollo NSD n.
COSTITUZIONE (n. 4232.1/2017) Dati relativi alla
planimetria : data di presentazione 14/11/2017, prot. n.
CT0234651


Direzione Provinciale di Catania
Ufficio Provinciale - Territorio
Servizi Catastali

Data: 08/12/2023
Ora: 11:16:20
Numero Pratica: T17167/2023
Pag: 3 - Fine

> Storia degli intestati dell'immobile

Dati identificativi: Immobile predecessore - Comune di ACIREALE (A028)(CT) Foglio 60 Particella 557



1. COSTITUZIONE del 07/09/2016 Pratica n. CT0213375 in atti dal 07/09/2016 , ASSOCIATO AL TIPO MAPPALE CON PROTOCOLLO CT0213183 DEL 06/09/2016 (n. 213183.1/2016)

📅 dal 07/09/2016 al 14/11/2017

Diritto di: Proprieta' per 1/1 (deriva dall'atto 1)

Dati identificativi: Immobile attuale - Comune di ACIREALE (A028)(CT) Foglio 60 Particella 557 Sub. 147



2. COSTITUZIONE del 10/11/2017 Pratica n. CT0234651 in atti dal 14/11/2017 COSTITUZIONE (n. 4232.1/2017)

📅 dal 10/11/2017

Diritto di: Proprieta' per 1/1 (deriva dall'atto 2)

Visura telematica

Tributi speciali: Euro 0,90

Legenda

a) A/2: Abitazioni di tipo civile

b) Escluse le "superfici di balconi, terrazzi e aree scoperte pertinenziali e accessorie, comunicanti o non comunicanti"
- cfr. Provvedimento del Direttore dell'Agenzia delle Entrate 29 marzo 2013

c) F/6: Fabbricato in attesa di dichiarazione

Agenzia delle Entrate
CATASTO FABBRICATI
Ufficio Provinciale di
Catania

Dichiarazione protocollo n. CT0234651 del 14/11/2017

Planimetria di u.i.u. in Comune di **Acireale**

Via Degli Argentieri Acesi

civ. 18

Identificativi Catastali:

Sezione:

Foglio: 60

Particella: 557

Subalterno: 147

Compilata da:

Iscritto all'albo:
Geometri


Prov. **Catania**

N. [redacted]

Scheda n. 1

Scala 1:200

Pianta Piano Secondo
H= 2.70 mt.

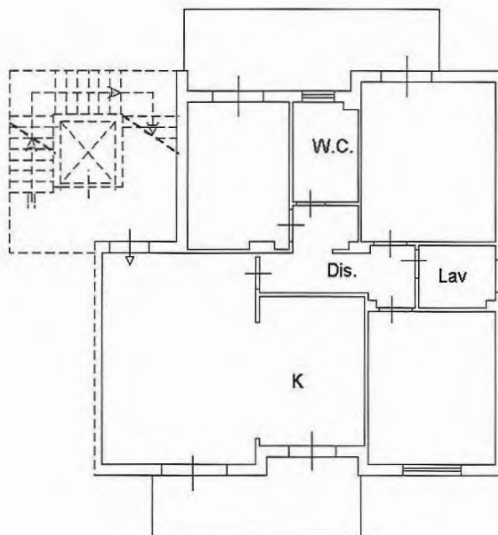

Ultima planimetria in atti

Data: 12/12/2023 - n. [redacted] - Richiedente: [redacted]

Totale schede: 1 - Formato di acquisizione: A4(210x297) - Formato stampa richiesto: A4(210x297)

Catasto fabbricati
Visura storica per immobile

Situazione degli atti informatizzati dall'impianto meccanografico al 08/12/2023



Immobile di catasto fabbricati



Causali di aggiornamento ed annotazioni

Informazioni riportate negli atti del catasto al 08/12/2023

Dati identificativi: Comune di **ACIREALE (A028) (CT)**

Foglio **60** Particella **557** Subalterno **141**

Particelle corrispondenti al catasto terreni

Comune di **ACIREALE (A028) (CT)**

Foglio **60** Particella **557**

Classamento:

Rendita: **Euro 95,75**

Categoria **C/6^a**, Classe **9**, Consistenza **18 m²**

Foglio **60** Particella **557** Subalterno **141**

Indirizzo: **VIA DEGLI ARGENTIERI ACESI n. 14 Scala G Piano S1**

Dati di superficie: Totale: **24 m²**

> **Intestati catastali**



Diritto di: Proprieta' per 1/1

> **Dati identificativi**

📅 dal **07/09/2016** al **14/11/2017**

Immobile predecessore

Comune di **ACIREALE (A028) (CT)**

Foglio **60** Particella **557**

COSTITUZIONE del 07/09/2016 Pratica n. CT0213375
in atti dal 07/09/2016 , ASSOCIATO AL TIPO MAPPALE
CON PROTOCOLLO CT0213183 DEL 06/09/2016 (n.
213183.1/2016)

Annotazioni: comprende il fg. 60 n. 476,461,454,457

📅 dal **14/11/2017**

Immobile attuale

Comune di **ACIREALE (A028) (CT)**

Foglio **60** Particella **557** Subalterno **141**

COSTITUZIONE del 10/11/2017 Pratica n. CT0234651
in atti dal 14/11/2017 COSTITUZIONE (n. 4232.1/2017)

> Indirizzo

📅 dal 14/11/2017

Immobile attuale

Comune di **ACIREALE (A028) (CT)**

Foglio **60** Particella **557** Subalterno **141**

VIA DEGLI ARGENTIERI ACESI n. 14 Scala G
Piano S1

COSTITUZIONE del 10/11/2017 Pratica n. CT0234651
in atti dal 14/11/2017 COSTITUZIONE (n. 4232.1/2017)

> Dati di classamento

📅 dal 07/09/2016 al 14/11/2017

Immobile predecessore

Comune di **ACIREALE (A028) (CT)**

Foglio **60** Particella **557**

Categoria **F/6^{b)}**, Consistenza **0 m²**

COSTITUZIONE del 07/09/2016 Pratica n. CT0213375
in atti dal 07/09/2016 , ASSOCIATO AL TIPO MAPPALE
CON PROTOCOLLO CT0213183 DEL 06/09/2016 (n.
213183.1/2016)

Annotazioni: comprende il fg. 60 n. 476,461,454,457

📅 dal 14/11/2017 al 30/08/2018

Immobile attuale

Comune di **ACIREALE (A028) (CT)**

Foglio **60** Particella **557** Subalterno **141**

Rendita: **Euro 95,75**

Categoria **C/6^{a)}**, Classe **9**, Consistenza **18 m²**

COSTITUZIONE del 10/11/2017 Pratica n. CT0234651
in atti dal 14/11/2017 COSTITUZIONE (n. 4232.1/2017)

Annotazioni: classamento e rendita proposti (d.m.
701/94)

📅 dal 30/08/2018

Immobile attuale

Comune di **ACIREALE (A028) (CT)**

Foglio **60** Particella **557** Subalterno **141**

Rendita: **Euro 95,75**

Categoria **C/6^{a)}**, Classe **9**, Consistenza **18 m²**

VARIAZIONE NEL CLASSAMENTO del 30/08/2018
Pratica n. CT0139043 in atti dal 30/08/2018
VARIAZIONE DI CLASSAMENTO (n. 26108.1/2018)

Annotazioni: classamento e rendita validati

> Dati di superficie

📅 dal 14/11/2017

Immobile attuale

Comune di **ACIREALE (A028) (CT)**

Foglio **60** Particella **557** Subalterno **141**

Totale: **24 m²**

COSTITUZIONE del 10/11/2017 Pratica n. CT0234651
in atti dal 14/11/2017 Protocollo NSD n.
COSTITUZIONE (n. 4232.1/2017) Dati relativi alla
planimetria : data di presentazione 14/11/2017, prot. n.
CT0234651

[REDACTED]

Direzione Provinciale di Catania
Ufficio Provinciale - Territorio
Servizi Catastali

Data: 08/12/2023
Ora: 11:11:26
Numero Pratica: T16666/2023
Pag: 3 - Fine

> Storia degli intestati dell'immobile

Dati identificativi: Immobile predecessore - Comune di ACIREALE (A028)(CT) Foglio 60 Particella 557



1. COSTITUZIONE del 07/09/2016 Pratica n. CT0213375 in atti dal 07/09/2016 , ASSOCIATO AL TIPO MAPPALE CON PROTOCOLLO CT0213183 DEL 06/09/2016 (n. 213183.1/2016)

☐ dal 07/09/2016 al 14/11/2017

Diritto di: Proprieta' per 1/1 (deriva dall'atto 1)

Dati identificativi: Immobile attuale - Comune di ACIREALE (A028)(CT) Foglio 60 Particella 557 Sub. 141



2. COSTITUZIONE del 10/11/2017 Pratica n. CT0234651 in atti dal 14/11/2017 COSTITUZIONE (n. 4232.1/2017)

☐ dal 10/11/2017

Diritto di: Proprieta' per 1/1 (deriva dall'atto 2)

Visura telematica

Tributi speciali: Euro 0,90

Legenda

- a) C/6: Stalle, scuderie, rimesse e autorimesse
b) F/6: Fabbricato in attesa di dichiarazione

Agenzia delle Entrate
CATASTO FABBRICATI
Ufficio Provinciale di
Catania

Dichiarazione protocollo n. CT0234651 del 14/11/2017

Planimetria di u.i.u. in Comune di **Acireale**

Via Degli Argentieri Acesi

civ. 14

Identificativi Catastali:

Sezione:

Foglio: **60**

Particella: **557**

Subalterno: **141**

Compilata da:

Iscritto all'albo:
Geometri


Prov. **Catania**

N. [redacted]

Scheda n. **1**

Scala **1:100**

Pianta Piano S1
H= 2.50 mt.

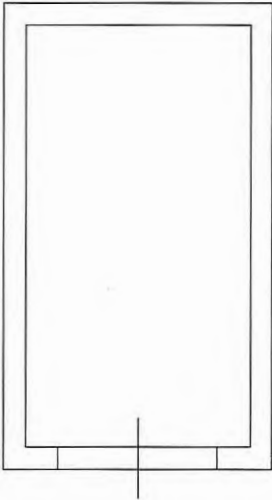

Ultima planimetria in atti

Data: 12/12/2023 - n. [redacted] - Richiedente: [redacted]

Totale schede: 1 - Formato di acquisizione: A4(210x297) - Formato stampa richiesto: A4(210x297)

Catasto dei Fabbricati - Situazione al 12/12/2023 - Comune di ACIREALE(A028) - < Foglio 60 - Particella 557 - Subalterno 141 >
VIA DEGLI ARGENTIERI ACESI n. 14 Scala G Piano S1

Documentazione fotografica

APPARTAMENTO PALAZZINA G – PIANO 2 - LATO SX

Dati catastali : 60 - 557 – 147



1



2



3



4



5