



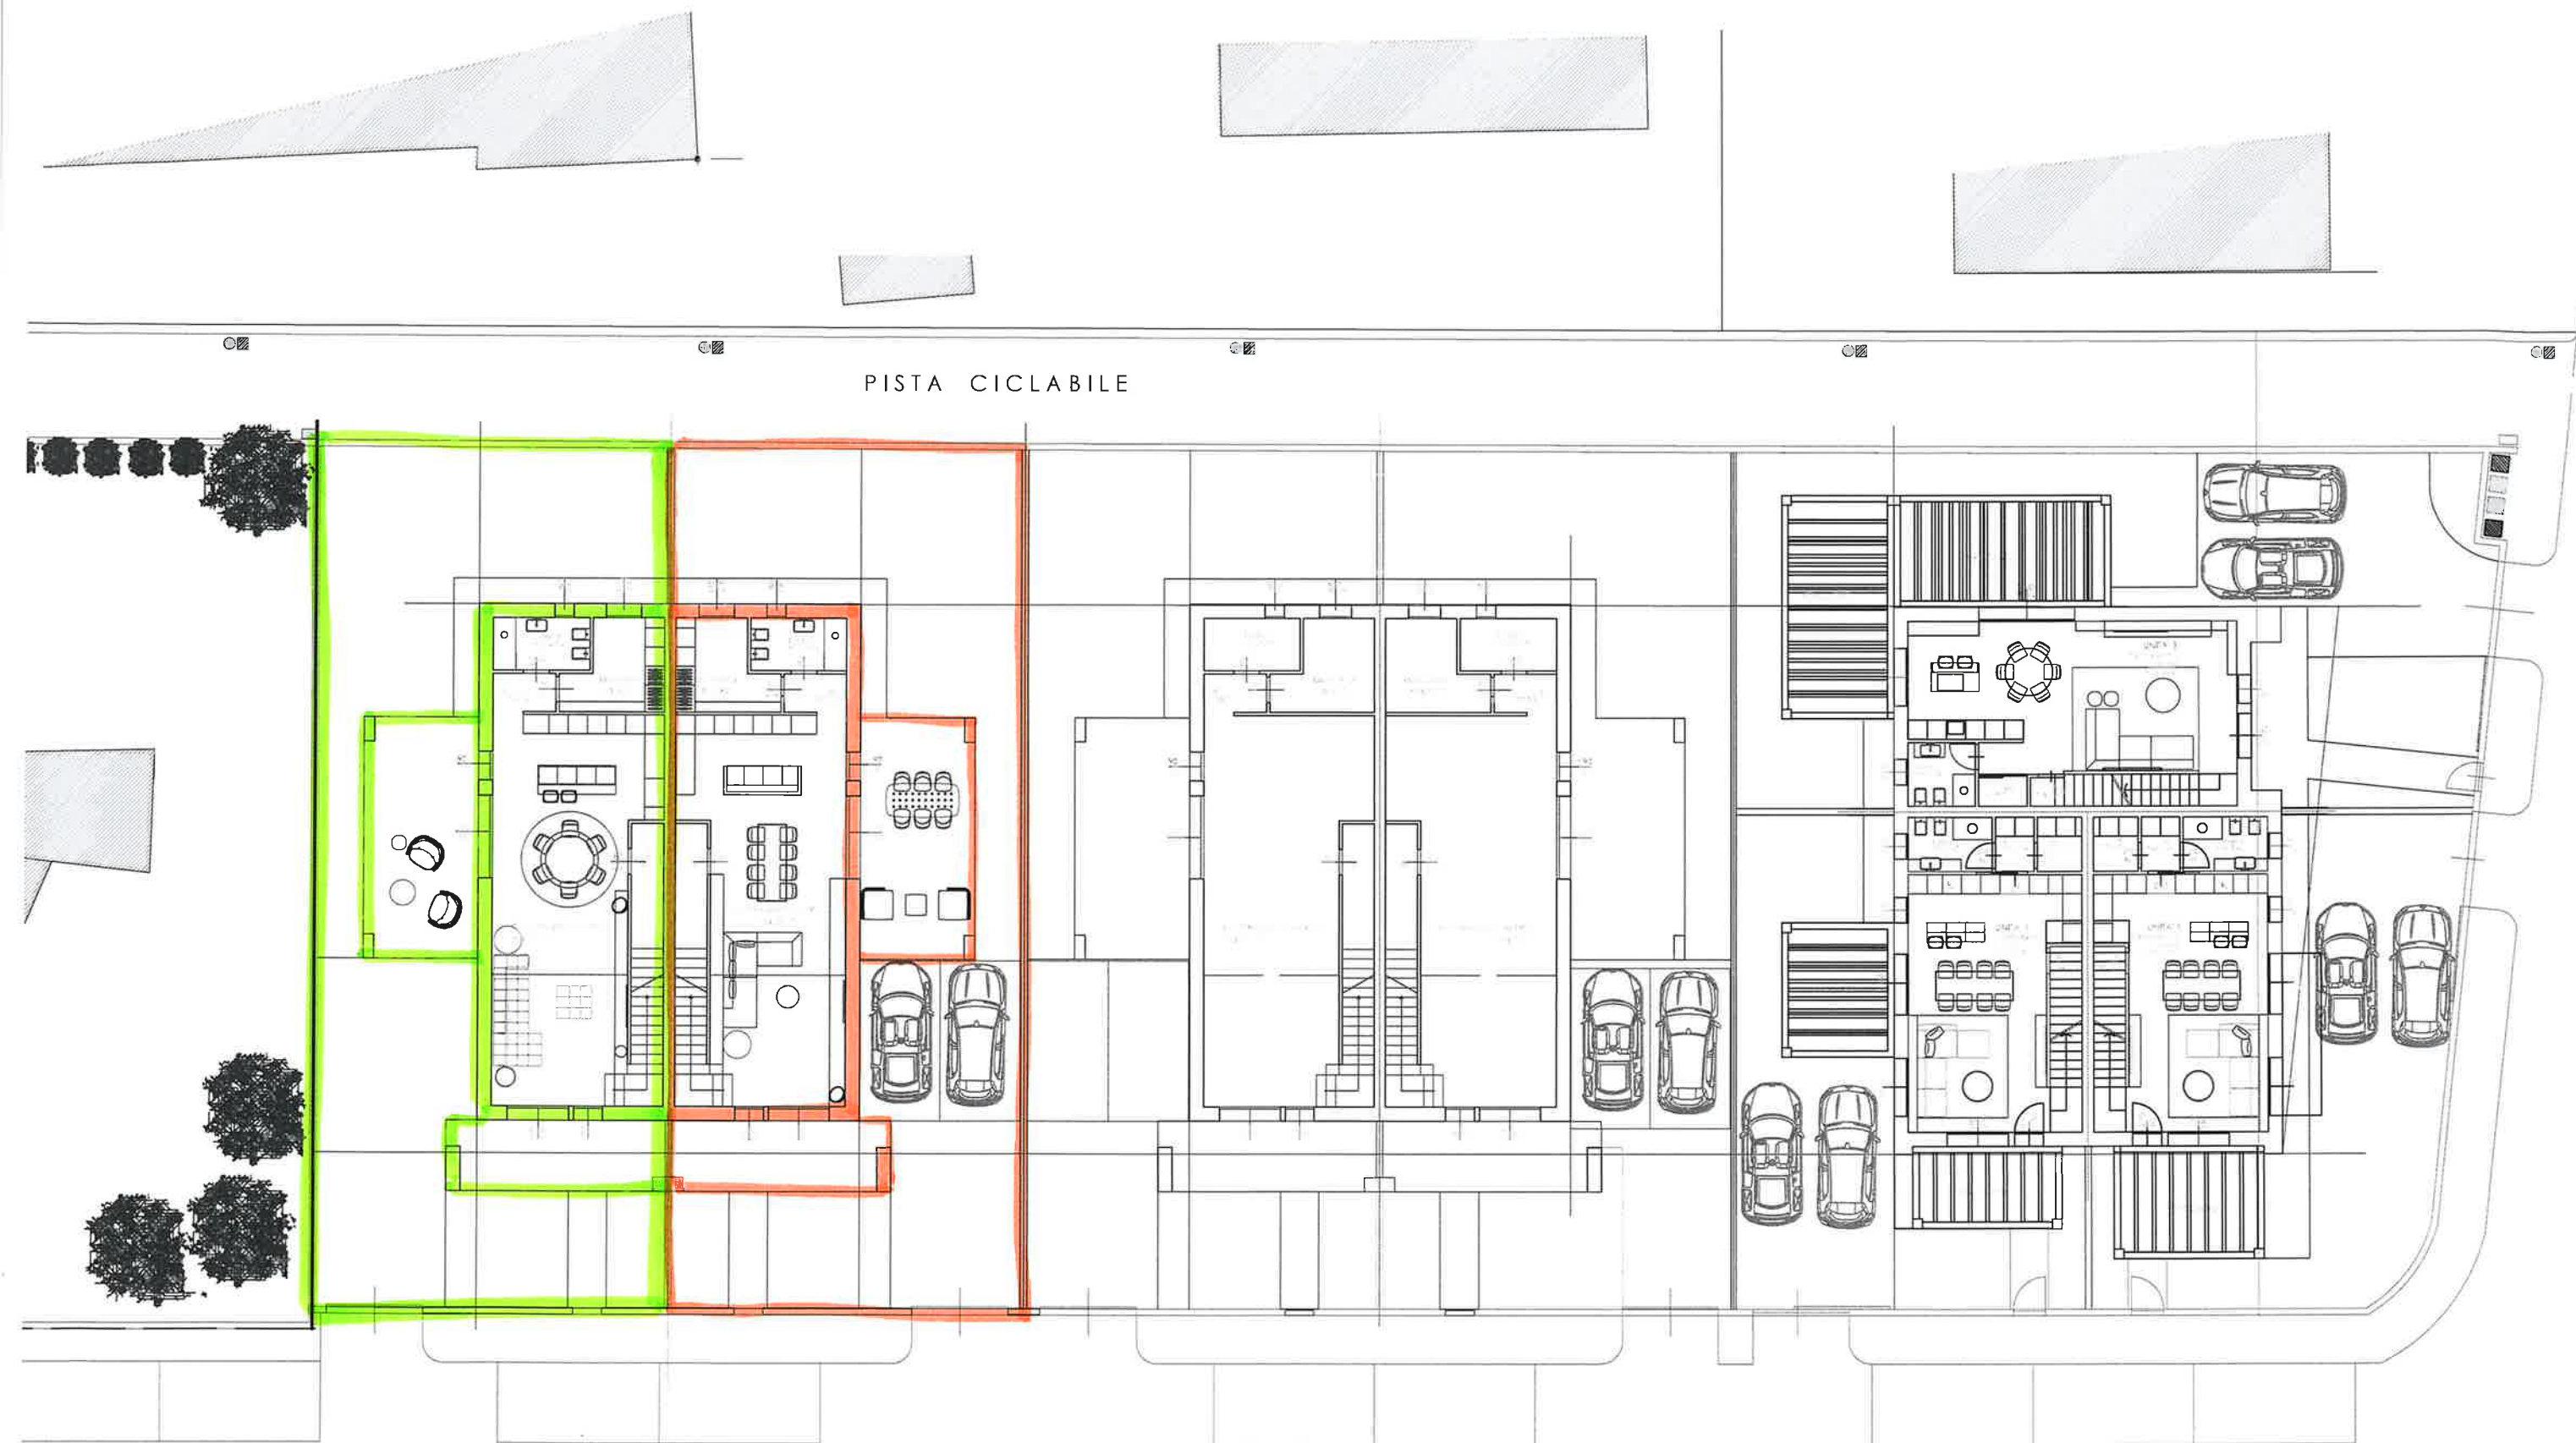


SOLUZIONE PROGETTUALE scala 1:200

TIPOLOGIA EDIFICIO " A" - "B" BIFAMILIARE

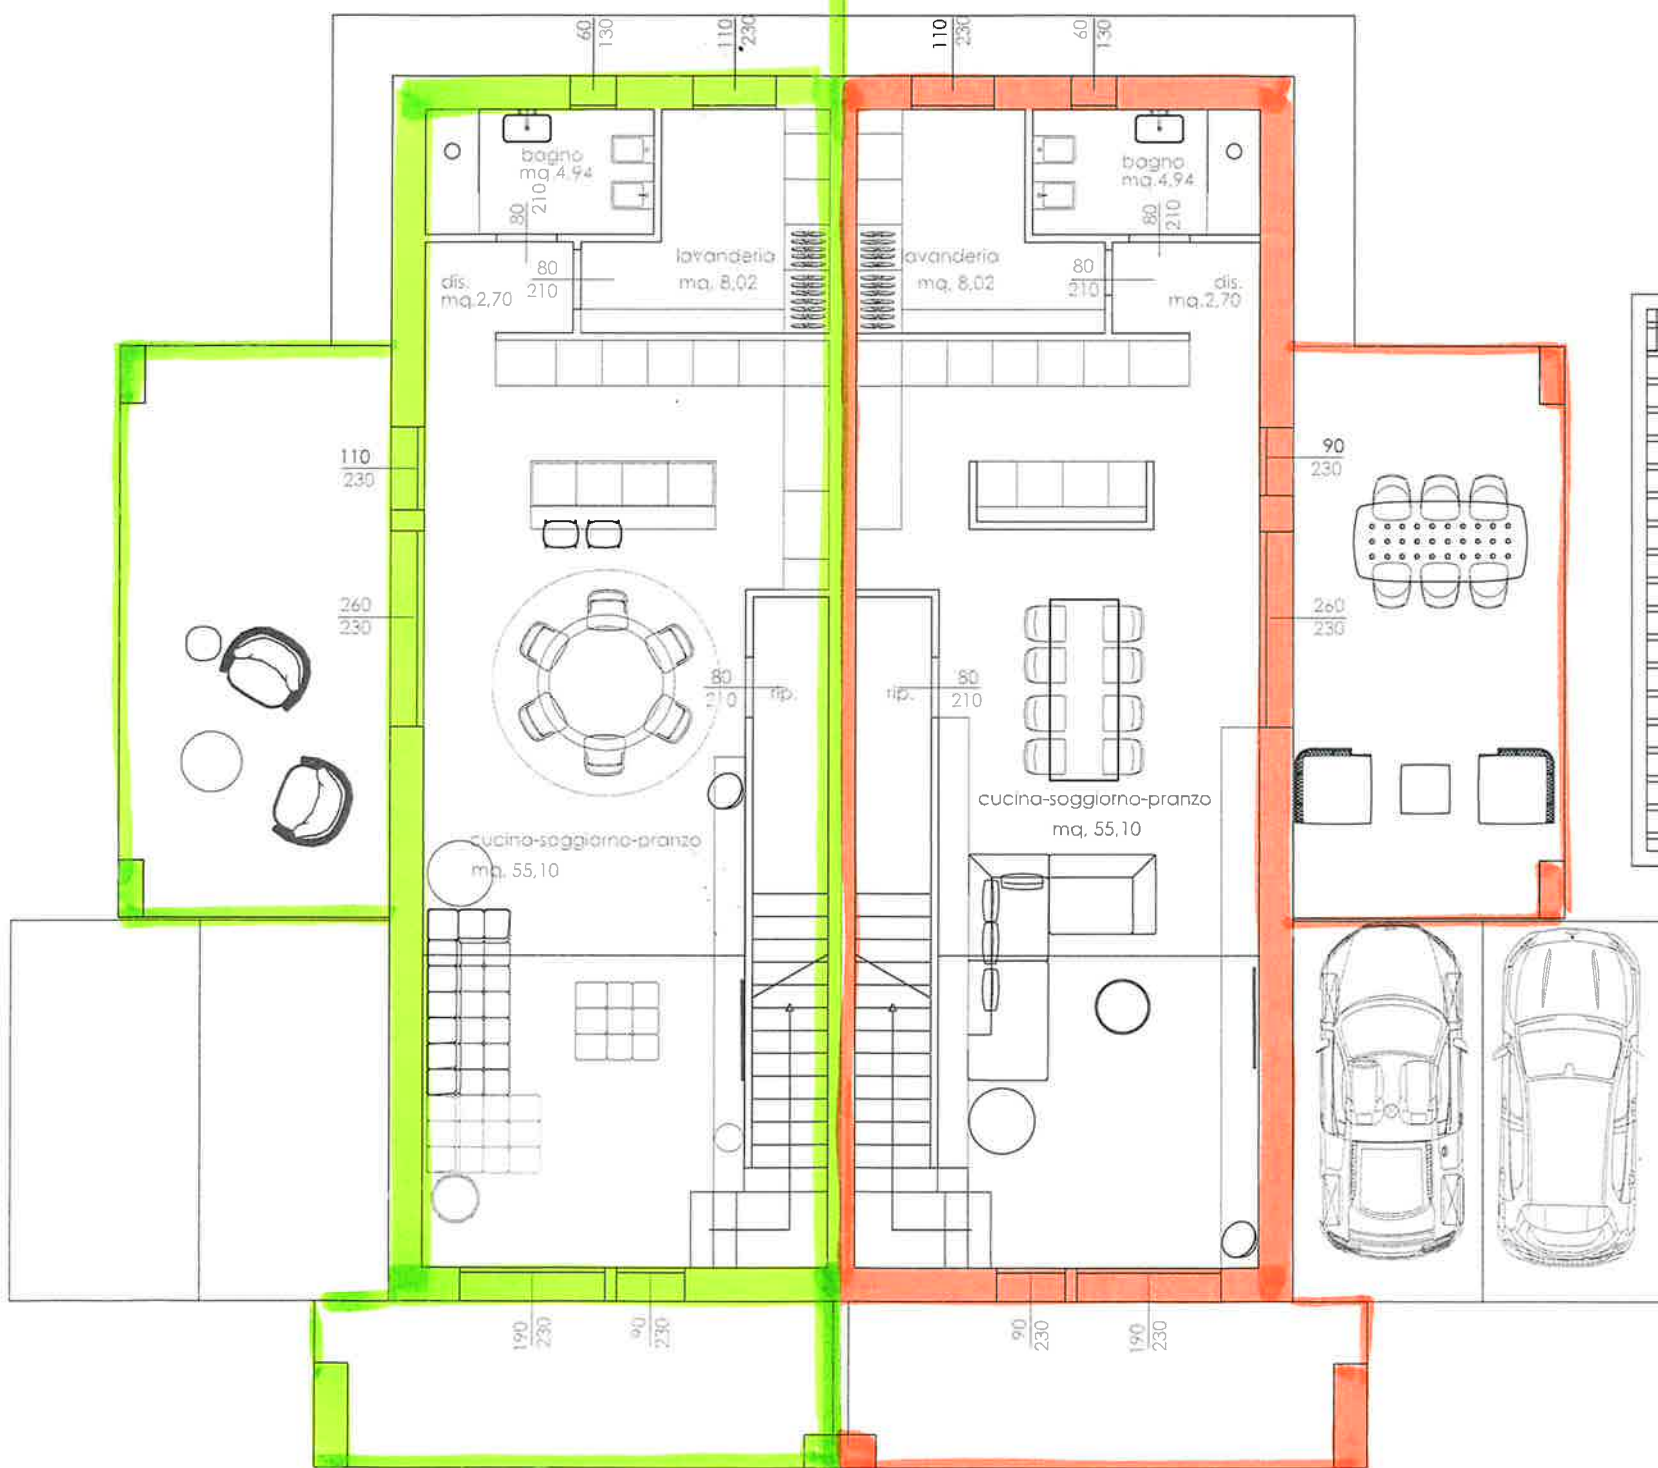

PIANTA PIANO TERRA

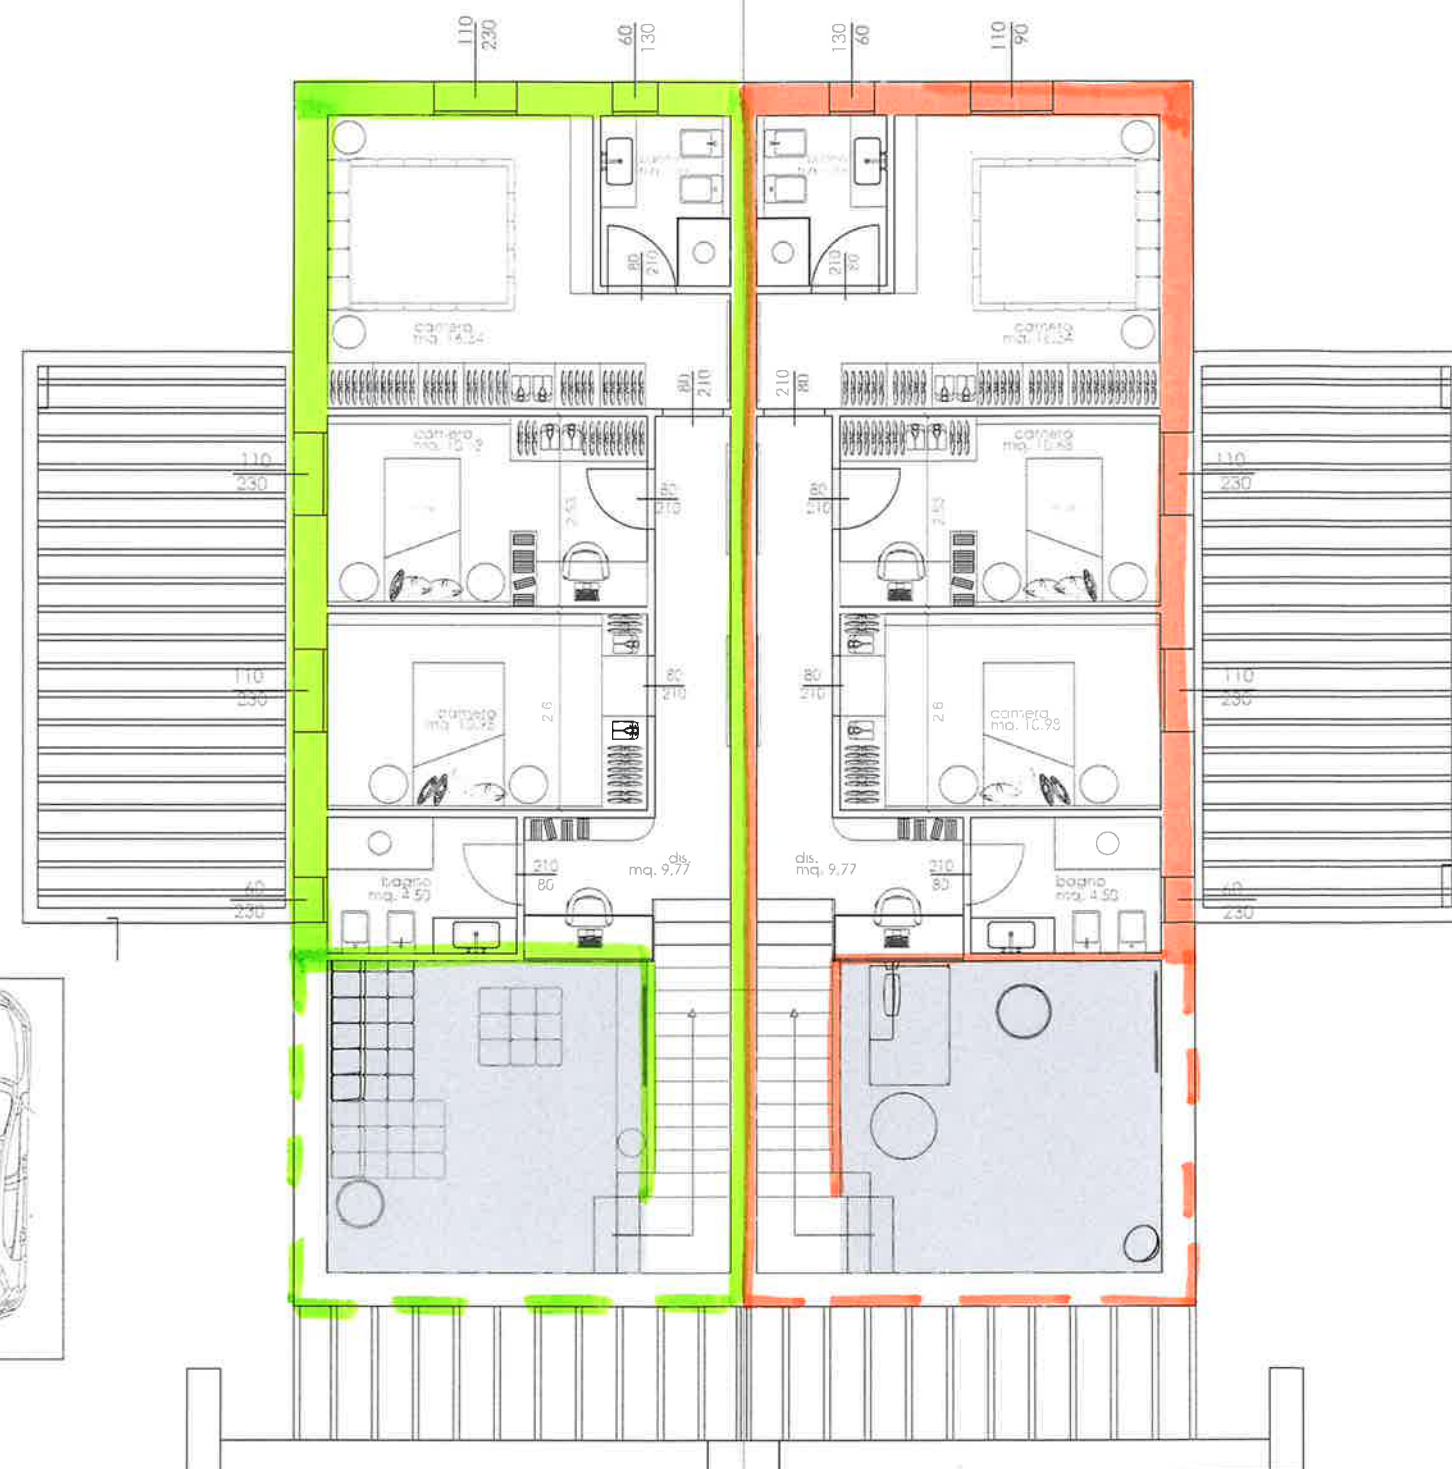

PIANTA PIANO PRIMO