

Visura attuale per soggetto

Situazione degli atti informatizzati al 06/01/2025

Dati della richiesta
Terreni e Fabbricati siti in tutta la provincia di BRESCIA



Soggetto richiesto:

Totali immobili: di catasto fabbricati 19, di catasto terreni 3



Immobile di catasto fabbricati - n.1

Dati identificativi: Comune di CAPRIOLO (B711) (BS)

Sez. Urb. NCT Foglio 26 Particella 540

Indirizzo: VIA DA DENOMINARE Piano T

Dati di classamento: Rendita: Euro 44,00, Categoria D/1^a)

Classamento e rendita non rettificati entro dodici mesi dalla data di iscrizione in atti della dichiarazione (D.M. 701/94)

Particelle corrispondenti al catasto terreni: Comune di CAPRIOLO (B711) (BS) Foglio 26 Particella 540

> Intestazione attuale dell'immobile n. 1 - totale righe intestati: 1

1. [REDACTED] Diritto di: Proprieta' per 1/1

> Totale Parziale

Catasto Fabbricati

Immobili siti nel comune di CAPRIOLO (B711)

Numero immobili: 1 Rendita: euro 44,00



Immobile di catasto fabbricati - n.2

Dati identificativi: Comune di PALAZZOLO SULL'OGLIO (G264) (BS)

Sez. Urb. NCT Foglio 40 Particella 950

Indirizzo: VIA VENEZIA Piano T

Dati di classamento: Categoria F/1^b), Consistenza 138 m²

Particelle corrispondenti al catasto terreni: Comune di PALAZZOLO SULL'OGLIO (G264B) (BS) Foglio 40 Particella 950

› Intestazione attuale dell'immobile n. 2 - totale righe intestati: 1

1. [REDACTED] Diritto di: Proprieta' per 1/1

› Totale Parziale

Catasto Fabbricati

Immobili siti nel comune di PALAZZOLO SULL'OGGIO (G264)
Numero immobili: 1 Superficie: 138 m²



Immobile di catasto fabbricati - n.3

Dati identificativi: Comune di PALAZZOLO SULL'OGGIO (G264) (BS)

Sez. Urb. NCT Foglio 40 Particella 949 Subalterno 44

Indirizzo: VIA VENEZIA n. 2 Piano T

Dati di classamento: Rendita: Euro 371,85, Categoria A/2^o, Classe 2, Consistenza 4,0 vani

Dati di superficie: Totale: 77 m² Totale escluse aree scoperte ^{d)}: 66 m²

Classamento e rendita non rettificati entro dodici mesi dalla data di iscrizione in atti della dichiarazione (D.M. 701/94)

Particelle corrispondenti al catasto terreni: Comune di PALAZZOLO SULL'OGGIO (G264B) (BS) Foglio 40 Particella 949



Immobile di catasto fabbricati - n.4

Dati identificativi: Comune di PALAZZOLO SULL'OGGIO (G264) (BS)

Sez. Urb. NCT Foglio 40 Particella 949 Subalterno 53

Indirizzo: VIA VENEZIA n. 2 Piano S1

Dati di classamento: Rendita: Euro 48,03, Categoria C/6^e, Classe 3, Consistenza 15 m²

Dati di superficie: Totale: 18 m²

Classamento e rendita non rettificati entro dodici mesi dalla data di iscrizione in atti della dichiarazione (D.M. 701/94)

Particelle corrispondenti al catasto terreni: Comune di PALAZZOLO SULL'OGGIO (G264B) (BS) Foglio 40 Particella 949



Immobile di catasto fabbricati - n.5

Dati identificativi: Comune di PALAZZOLO SULL'OGLIO (G264) (BS)

Sez. Urb. NCT Foglio 40 Particella 949 Subalterno 56

Indirizzo: VIA VENEZIA n. 2 Piano S1

Dati di classamento: Rendita: Euro 54,43, Categoria C/6^e, Classe 3, Consistenza 17 m²

Dati di superficie: Totale: 20 m²

Classamento e rendita non rettificati entro dodici mesi dalla data di iscrizione in atti della dichiarazione (D.M. 701/94)

Particelle corrispondenti al catasto terreni: Comune di PALAZZOLO SULL'OGLIO (G264B) (BS) Foglio 40 Particella 949



Immobile di catasto fabbricati - n.6

Dati identificativi: Comune di PALAZZOLO SULL'OGLIO (G264) (BS)

Sez. Urb. NCT Foglio 40 Particella 949 Subalterno 62

Indirizzo: VIA VENEZIA n. 2 Piano S1

Dati di classamento: Rendita: Euro 54,43, Categoria C/6^e, Classe 3, Consistenza 17 m²

Dati di superficie: Totale: 20 m²

Classamento e rendita non rettificati entro dodici mesi dalla data di iscrizione in atti della dichiarazione (D.M. 701/94)

Particelle corrispondenti al catasto terreni: Comune di PALAZZOLO SULL'OGLIO (G264B) (BS) Foglio 40 Particella 949



Immobile di catasto fabbricati - n.7

Dati identificativi: Comune di PALAZZOLO SULL'OGLIO (G264) (BS)

Sez. Urb. NCT Foglio 40 Particella 949 Subalterno 64

Indirizzo: VIA VENEZIA n. 2 Piano S1

Dati di classamento: Rendita: Euro 54,43, Categoria C/6^e, Classe 3, Consistenza 17 m²

Dati di superficie: Totale: 20 m²

Classamento e rendita non rettificati entro dodici mesi dalla data di iscrizione in atti della dichiarazione (D.M. 701/94)

Particelle corrispondenti al catasto terreni: Comune di PALAZZOLO SULL'OGLIO (G264B) (BS) Foglio 40 Particella 949



Immobile di catasto fabbricati - n.8

Dati identificativi: Comune di PALAZZOLO SULL'OGLIO (G264) (BS)

Sez. Urb. NCT Foglio 40 Particella 949 Subalterno 68

Indirizzo: VIA VENEZIA n. 2 Piano S1

Dati di classamento: Rendita: Euro 44,83, Categoria C/6^e, Classe 3, Consistenza 14 m²

Dati di superficie: Totale: 17 m²

Classamento e rendita non rettificati entro dodici mesi dalla data di iscrizione in atti della dichiarazione (D.M. 701/94)

Particelle corrispondenti al catasto terreni: Comune di PALAZZOLO SULL'OGLIO (G264B) (BS) Foglio 40 Particella 949



Immobile di catasto fabbricati - n.9

Dati identificativi: Comune di PALAZZOLO SULL'OGLIO (G264) (BS)

Sez. Urb. NCT Foglio 40 Particella 949 Subalterno 69

Indirizzo: VIA VENEZIA n. 2 Piano S1

Dati di classamento: Rendita: Euro 48,03, Categoria C/6^e, Classe 3, Consistenza 15 m²

Dati di superficie: Totale: 18 m²

Classamento e rendita non rettificati entro dodici mesi dalla data di iscrizione in atti della dichiarazione (D.M. 701/94)

Particelle corrispondenti al catasto terreni: Comune di PALAZZOLO SULL'OGLIO (G264B) (BS) Foglio 40 Particella 949



Immobile di catasto fabbricati - n.10

Dati identificativi: Comune di PALAZZOLO SULL'OGLIO (G264) (BS)

Sez. Urb. NCT Foglio 40 Particella 949 Subalterno 70

Indirizzo: VIA VENEZIA n. 2 Piano S1

Dati di classamento: Rendita: Euro 48,03, Categoria C/6^e, Classe 3, Consistenza 15 m²

Dati di superficie: Totale: 17 m²

Classamento e rendita non rettificati entro dodici mesi dalla data di iscrizione in atti della dichiarazione (D.M. 701/94)

Particelle corrispondenti al catasto terreni: Comune di PALAZZOLO SULL'OGLIO (G264B) (BS) Foglio 40 Particella 949

> Totale Parziale

Catasto Fabbricati

Immobili siti nel comune di PALAZZOLO SULL'OGLIO (G264)

Numero immobili: 11 Rendita: euro 868,15 Vani: 4,0 Superficie: 155 m²



Immobile di catasto fabbricati - n.14

Dati identificativi: Comune di PALAZZOLO SULL'OGLIO (G264) (BS)

Sez. Urb. NCT Foglio 40 Particella 220 Subalterno 2

Indirizzo: VIA FIRENZE n. 13 Piano T-1

Dati di classamento: Rendita: Euro 290,51, Rendita: Lire 562.500, Categoria A/3⁹, Classe 2, Consistenza 4,5 vani

Dati di superficie: Totale: 103 m² Totale escluse aree scoperte ^{d)}: 98 m²

Particelle corrispondenti al catasto terreni: Comune di PALAZZOLO SULL'OGLIO (G264B) (BS) Foglio 40 Particella 220

Partita: 40060



Immobile di catasto fabbricati - n.15

Dati identificativi: Comune di PALAZZOLO SULL'OGLIO (G264) (BS)

Sez. Urb. NCT Foglio 40 Particella 220 Subalterno 6

Indirizzo: VIA VENEZIA n. 6-8 Piano T

Dati di classamento: Rendita: Euro 3.089,00, Categoria D/7⁹

CLASSAMENTO E RENDITA RETTIFICATI (D.M. 701/94)

Particelle corrispondenti al catasto terreni: Comune di PALAZZOLO SULL'OGLIO (G264B) (BS) Foglio 40 Particella 220



Immobile di catasto fabbricati - n.16

Dati identificativi: Comune di PALAZZOLO SULL'OGLIO (G264) (BS)

Sez. Urb. NCT Foglio 40 Particella 220 Subalterno 7

Indirizzo: VIA FIRENZE n. 13 Piano T

Dati di classamento: Categoria F/1^{b)}, Consistenza 95 m²

Particelle corrispondenti al catasto terreni: Comune di PALAZZOLO SULL'OGLIO (G264B) (BS) Foglio 40 Particella 220

› Intestazione attuale degli immobili dal n. 14 al n. 16 - totale righe intestati: 1

1. [REDACTED] Diritto di: Proprieta' per 1/1

› Totale Parziale

Catasto Fabbricati

Immobili siti nel comune di PALAZZOLO SULL'OGGIO (G264)
Numero immobili: 3 Rendita: euro 3.379,51 Vani: 4,5 Superficie: 95 m²



Immobile di catasto fabbricati - n.17

Dati identificativi: Comune di PALAZZOLO SULL'OGGIO (G264) (BS)

Sez. Urb. NCT Foglio 40 Particella 951

Sez. Urb. NCT Foglio 40 Particella 220 Subalterno 8

Indirizzo: VIA FIRENZE n. 13 Piano S1-T

Dati di classamento: Rendita: Euro 41.274,00, Categoria D/7⁹)

Classamento e rendita validati

Particelle corrispondenti al catasto terreni: Comune di PALAZZOLO SULL'OGGIO (G264B) (BS) Foglio 40
Particella 220 Foglio 40 Particella 951

› Intestazione attuale dell'immobile n. 17 - totale righe intestati: 1

1. [REDACTED] Diritto di: Proprieta' per 1/1

› Totale Parziale

Catasto Fabbricati

Immobili siti nel comune di PALAZZOLO SULL'OGGIO (G264)
Numero immobili: 1 Rendita: euro 41.274,00



Immobile di catasto fabbricati - n.18

Dati identificativi: Comune di PALAZZOLO SULL'OGLIO (G264) (BS)

Sez. Urb. NCT Foglio 40 Particella 166 Subalterno 6

Indirizzo: VIA DEL DOSSO n. 11 Piano T

Dati di classamento: Rendita: Euro 12.938,00, Categoria D/7⁹)

Classamento e rendita validati

Particelle corrispondenti al catasto terreni: Comune di PALAZZOLO SULL'OGLIO (G264B) (BS) Foglio 40 Particella 166

> Intestazione attuale dell'immobile n. 18 - totale righe intestati: 1

1. [REDACTED] Diritto di: Proprieta' per 1/1

> Totale Parziale

Catasto Fabbricati

Immobili siti nel comune di PALAZZOLO SULL'OGLIO (G264)

Numero immobili: 1 Rendita: euro 12.938,00



Immobile di catasto fabbricati - n.19

Dati identificativi: Comune di PALAZZOLO SULL'OGLIO (G264) (BS)

Sez. Urb. NCT Foglio 40 Particella 166 Subalterno 5

Indirizzo: VIA DEL DOSSO n. 11 Piano T

Dati di classamento: Rendita: Euro 61,97, Rendita: Lire 120.000, Categoria D/1^a)

Classamento e rendita validati

Particelle corrispondenti al catasto terreni: Comune di PALAZZOLO SULL'OGLIO (G264B) (BS) Foglio 40 Particella 166

Partita: 1004690

> Intestazione attuale dell'immobile n. 19 - totale righe intestati: 1

1. [REDACTED] Diritto di: Proprieta' per 1/1

> **Totale Parziale**

Catasto Fabbricati

Immobili siti nel comune di PALAZZOLO SULL'OGGIO (G264)
Numero immobili: **1** Rendita: **euro 61,97**



Immobile di catasto terreni - n.20

Dati identificativi: Comune di **CAPRIOLO (B711) (BS)**
Foglio **26** Particella **529**
Dati di classamento: Redditi: dominicale **Euro 0,54**; agrario **Euro 0,56**
Superficie: **68 m²**
Particella con qualità: **SEMINATIVO** di classe **2**



Immobile di catasto terreni - n.21

Dati identificativi: Comune di **CAPRIOLO (B711) (BS)**
Foglio **26** Particella **534**
Dati di classamento: Redditi: dominicale **Euro 0,29**; agrario **Euro 0,30**
Superficie: **36 m²**
Particella con qualità: **SEMINATIVO** di classe **2**

> **Intestazione attuale degli immobili dal n. 20 al n. 21 - totale righe intestati: 1**

1. [REDACTED] Diritto di: Proprietà per 1/1

> **Totale Parziale**

Catasto Terreni

Immobili siti nel comune di CAPRIOLO (B711)
Numero immobili: **2** Reddito dominicale: **euro 0,83** Reddito agrario: **euro 0,86** Superficie: **104 m²**

Legenda

- a) D/1: Opifici
- b) F/1: Area urbana
- c) A/2: Abitazioni di tipo civile
- d) Escluse le "superfici di balconi, terrazzi e aree scoperte pertinenziali e accessorie, comunicanti o non comunicanti"
- cfr. Provvedimento del Direttore dell'Agenzia delle Entrate 29 marzo 2013
- e) C/6: Stalle, scuderie, rimesse e autorimesse
- f) A/3: Abitazioni di tipo economico
- g) D/7: Fabbricati costruiti o adattati per speciali esigenze di una attività industriale e non suscettibili di destinazione diversa senza radicali trasformazioni

Visura storica per immobile

Situazione degli atti informatizzati al 10/01/2025

Dati della richiesta	Comune di PALAZZOLO SULL'OGLIO (Codice:G264)
Catasto Fabbricati	Provincia di BRESCIA
	Sez. Urb.: NCT Foglio: 40 Particella: 220 Sub.: 6

INTESTATO

1				(1) Proprieta' 1/1
---	--	--	--	--------------------

Unità immobiliare dal 06/02/2009

N.	DATI IDENTIFICATIVI				DATI DI CLASSAMENTO							DATI DERIVANTI DA	
	Sezione Urbana	Foglio	Particella	Sub	Zona Cens.	Micro Zona	Categoria	Classe	Consistenza	Superficie Catastale	Rendita	VARIAZIONE NEL CLASSAMENTO del 06/02/2009 Pratica n. BS0046375 in atti dal 06/02/2009 VARIAZIONE DI CLASSAMENTO (n. 3916.1/2009)	
1	NCT	40	220	6			D/7				Euro 3.089,00		
Indirizzo			VIA VENEZIA n. 6-8 Piano T										
Notifica		Notifica effettuata con protocollo n. BS0055501 del 13/02/2009				Partita					Mod.58	-	
Annotazioni			di stadio: classamento e rendita rettificati (d.m. 701/94)										

Mappali Terreni Correlati

Codice Comune G264 - Sezione B - Foglio 40 - Particella 220

Situazione dell'unità immobiliare dal 11/09/2008

N.	DATI IDENTIFICATIVI				DATI DI CLASSAMENTO							DATI DERIVANTI DA
	Sezione Urbana	Foglio	Particella	Sub	Zona Cens.	Micro Zona	Categoria	Classe	Consistenza	Superficie Catastale	Rendita	
1	NCT	40	220	6			D/7				Euro 2.622,00	VARIAZIONE del 11/09/2008 Pratica n. BS0359769 in atti dal 11/09/2008 STRALCIO DI CORTE ESCLUSIVA (n. 27545.1/2008)
Indirizzo		VIA VENEZIA n. 6-8 Piano T										

Visura storica per immobile

Situazione degli atti informatizzati al 10/01/2025

Data: 10/01/2025 Ora: 17.02.18

Segue

Visura n.: T323034 Pag: 2

Notifica		Partita		Mod.58	-
Annotazioni	-classamento e rendita proposti (d.m. 701/94)				

Situazione dell'unità immobiliare dal 24/11/2006

N.	DATI IDENTIFICATIVI				DATI DI CLASSAMENTO						DATI DERIVANTI DA	
	Sezione Urbana	Foglio	Particella	Sub	Zona Cens.	Micro Zona	Categoria	Classe	Consistenza	Superficie Catastale	Rendita	
1	NCT	40	220	6			D/7				Euro 3.066,00	VARIAZIONE NEL CLASSAMENTO del 24/11/2006 Pratica n. BS0312320 in atti dal 24/11/2006 VARIAZIONE DI CLASSAMENTO (n. 83236.1/2006)
Indirizzo		VIA FIRENZE n. 13 Piano T										
Notifica							Partita			Mod.58		
Annotazioni	-classamento e rendita validati											

Situazione dell'unità immobiliare dal 23/11/2006

N.	DATI IDENTIFICATIVI				DATI DI CLASSAMENTO						DATI DERIVANTI DA	
	Sezione Urbana	Foglio	Particella	Sub	Zona Cens.	Micro Zona	Categoria	Classe	Consistenza	Superficie Catastale	Rendita	
1	NCT	40	220	6			D/7				Euro 3.066,00	VARIAZIONE del 23/11/2006 Pratica n. BS0309360 in atti dal 23/11/2006 DIVISIONE-FUSIONE-DEMOLIZIONE PARZIALE (n. 83027.1/2006)
Indirizzo		VIA FIRENZE n. 13 Piano T										
Notifica							Partita			Mod.58		
Annotazioni	-classamento e rendita proposti (d.m. 701/94)											

L'intestazione alla data della richiesta deriva dai seguenti atti:

Situazione degli intestati dal 25/10/2007

N.	DATI ANAGRAFICI		CODICE FISCALE	DIRITTI E ONERI REALI
1				(1) Proprieta' 1/1
DATI DERIVANTI DA		Atto del 25/10/2007 Pubblico ufficiale Sede BRESCIA (BS) Repertorio n. 72146 - FUSIONE DI SOCIETA' PER INCORPORAZIONE Nota presentata con Modello Unico n. 34611.1/2007 Reparto PI di BRESCIA in atti dal 07/11/2007		

Visura storica per immobile

Situazione degli atti informatizzati al 10/01/2025

Situazione degli intestati dal 23/11/2006

N.	DATI ANAGRAFICI	CODICE FISCALE	DIRITTI E ONERI REALI
1			(1) Proprieta' 1/1 fino al 25/10/2007
DATI DERIVANTI DA		VARIAZIONE del 23/11/2006 Pratica n. BS0309360 in atti dal 23/11/2006 DIVISIONE-FUSIONE-DEMOLIZIONE PARZIALE (n. 83027.1/2006)	

Per ulteriori variazioni richiedere le visure storiche dei seguenti immobili soppressi, originari del precedente

Sez. urb. NCT Foglio 40 Particella 220 Subalterno 3; Sez. urb. NCT Foglio 40 Particella 220 Subalterno 4; Sez. urb. NCT Foglio 40 Particella 222 Subalterno 3; Sez. urb. NCT Foglio 40 Particella 222 Subalterno 4;

Sez. urb. NCT Foglio 40 Particella 222 Subalterno 5;

Visura telematica

* Codice Fiscale Validato in Anagrafe Tributaria.

Visura storica per immobile

Situazione degli atti informatizzati al 10/01/2025

Dati della richiesta	Comune di PALAZZOLO SULL'OGLIO (Codice:G264)
Catasto Fabbricati	Provincia di BRESCIA
	Sez. Urb.: NCT Foglio: 40 Particella: 166 Sub.: 6

INTESTATO

1				(1) Proprieta' 1/1
---	--	--	--	--------------------

Unità immobiliare dal 02/02/2009

N.	DATI IDENTIFICATIVI				DATI DI CLASSAMENTO							DATI DERIVANTI DA	
	Sezione Urbana	Foglio	Particella	Sub	Zona Cens.	Micro Zona	Categoria	Classe	Consistenza	Superficie Catastale	Rendita		
1	NCT	40	166	6			D/7				Euro 12.938,00	VARIAZIONE NEL CLASSAMENTO del 02/02/2009 Pratica n. BS0038049 in atti dal 02/02/2009 VARIAZIONE DI CLASSAMENTO (n. 3223.1/2009)	
Indirizzo			VIA DEL DOSSO n. 11 Piano T										
Notifica						Partita					Mod.58		
Annotazioni			-classamento e rendita validati										

Mappali Terreni Correlati

Codice Comune G264 - Sezione B - Foglio 40 - Particella 166

Situazione dell'unità immobiliare dal 12/09/2008

N.	DATI IDENTIFICATIVI				DATI DI CLASSAMENTO						DATI DERIVANTI DA	
	Sezione Urbana	Foglio	Particella	Sub	Zona Cens.	Micro Zona	Categoria	Classe	Consistenza	Superficie Catastale	Rendita	
1	NCT	40	166	6			D/7				Euro 12.938,00	AMPLIAMENTO del 12/09/2008 Pratica n. BS0360789 in atti dal 12/09/2008 AMPLIAMENTO (n. 27626.1/2008)
Indirizzo		VIA DEL DOSSO n. 11 Piano T										
Notifica						Partita				Mod.58		

Visura storica per immobile

Situazione degli atti informatizzati al 10/01/2025

Annotazioni	-classamento e rendita proposti (d.m. 701/94)
-------------	---

L'intestazione alla data della richiesta deriva dai seguenti atti:

Situazione degli intestati dal 12/09/2008

N.	DATI ANAGRAFICI	CODICE FISCALE	DIRITTI E ONERI REALI
1			(1) Proprieta' 1/1
DATI DERIVANTI DA Atto del 25/10/2007 Pubblico ufficiale Sede BRESCIA (BS) Repertorio n. 72146 - FUSIONE DI SOCIETA' PER INCORPORAZIONE Nota presentata con Modello Unico n. 34611.1/2007 Reparto PI di BRESCIA in atti dal 07/11/2007			

Situazione dell'unità immobiliare che ha originato il precedente dal 12/10/1998

N.	DATI IDENTIFICATIVI				DATI DI CLASSAMENTO							DATI DERIVANTI DA	
	Sezione Urbana	Foglio	Particella	Sub	Zona Cens.	Micro Zona	Categoria	Classe	Consistenza	Superficie Catastale	Rendita		
1	NCT	40	166	4			D/1				Euro 12.715,17 L. 24.620.000	VARIAZIONE del 12/10/1998 in atti dal 12/10/1998 FUSIONE AMPLIAMENTO (n. B00401.1/1998)	
Indirizzo			VIA DEL DOSSO n. 11 Piano T										
Notifica						Partita		1004690			Mod.58		-
Annotazioni			-classamento e rendita validati										

L'intestazione alla data della richiesta deriva dai seguenti atti:

Situazione degli intestati dal 25/10/2007

N.	DATI ANAGRAFICI	CODICE FISCALE	DIRITTI E ONERI REALI
1			(1) Proprieta' 1/1 fino al 12/09/2008
DATI DERIVANTI DA Atto del 25/10/2007 Pubblico ufficiale Sede BRESCIA (BS) Repertorio n. 72146 - FUSIONE DI SOCIETA' PER INCORPORAZIONE Nota presentata con Modello Unico n. 34611.1/2007 Reparto PI di BRESCIA in atti dal 07/11/2007			

Situazione degli intestati dal 15/11/2006

N.	DATI ANAGRAFICI	CODICE FISCALE	DIRITTI E ONERI REALI
1			(1) Proprieta' 1/1 fino al 25/10/2007
DATI DERIVANTI DA Atto del 15/11/2006 Pubblico ufficiale Sede BRESCIA (BS) Repertorio n. 71235 - COMPRAVENDITA Nota presentata con Modello Unico n. 37613.1/2006 Reparto PI di BRESCIA in atti dal 07/12/2006			

Visura storica per immobile

Situazione degli atti informatizzati al 10/01/2025

Situazione degli intestati dal 12/10/1998

N.	DATI ANAGRAFICI	CODICE FISCALE	DIRITTI E ONERI REALI
1			(1) Proprieta' fino al 15/11/2006
DATI DERIVANTI DA		VARIAZIONE del 12/10/1998 in atti dal 12/10/1998 FUSIONE AMPLIAMENTO (n. B00401.1/1998)	

Per ulteriori variazioni richiedere le visure storiche dei seguenti immobili soppressi, originari del precedente

Sez. urb. NCT Foglio 40 Particella 166 Subalterno 1; Sez. urb. NCT Foglio 40 Particella 166 Subalterno 2; Sez. urb. NCT Foglio 40 Particella 166 Subalterno 3;

Visura telematica

* Codice Fiscale Validato in Anagrafe Tributaria.

Visura storica per immobile

Situazione degli atti informatizzati al 10/01/2025

Dati della richiesta	Comune di PALAZZOLO SULL'OGLIO (Codice:G264)
Catasto Fabbricati	Provincia di BRESCIA
	Sez. Urb.: NCT Foglio: 40 Particella: 220 Sub.: 2

INTESTATO

1				(1) Proprieta' 1/1
---	--	--	--	--------------------

Unità immobiliare dal 09/11/2015

N.	DATI IDENTIFICATIVI				DATI DI CLASSAMENTO							DATI DERIVANTI DA
	Sezione Urbana	Foglio	Particella	Sub	Zona Cens.	Micro Zona	Categoria	Classe	Consistenza	Superficie Catastale	Rendita	
1	NCT	40	220	2			A/3	2	4,5 vani	Totale: 103 m² Totale: escluse aree scoperte**: 98 m²	Euro 290,51	Variazione del 09/11/2015 - Inserimento in visura dei dati di superficie.
Indirizzo		VIA FIRENZE n. 13 Piano T-1										
Notifica							Partita	40060		Mod.58	-	

Mappali Terreni Correlati

Codice Comune G264 - Sezione B - Foglio 40 - Particella 220

Situazione dell'unità immobiliare dal 14/12/1999

N.	DATI IDENTIFICATIVI				DATI DI CLASSAMENTO							DATI DERIVANTI DA
	Sezione Urbana	Foglio	Particella	Sub	Zona Cens.	Micro Zona	Categoria	Classe	Consistenza	Superficie Catastale	Rendita	
1	NCT	40	220	2			A/3	2	4,5 vani		Euro 290,51 L. 562.500	COSTITUZIONE del 14/12/1999 in atti dal 16/12/1999 SOSTITUISCE P.TA 769 DI ADRO (n. 7893.1/1999)
Indirizzo		VIA FIRENZE n. 13 Piano T-1										
Notifica							Partita	40060		Mod.58	-	

Mappali Terreni Correlati

Codice Comune G264 - Sezione B - Foglio 40 - Particella 220

Visura storica per immobile

Situazione degli atti informatizzati al 10/01/2025

Data: 10/01/2025 Ora: 17.04.21

Fine

Visura n.: T324117 Pag: 2

L'intestazione alla data della richiesta deriva dai seguenti atti:

Situazione degli intestati dal 25/10/2007

N.	DATI ANAGRAFICI	CODICE FISCALE	DIRITTI E ONERI REALI
1			(1) Proprieta' 1/1
DATI DERIVANTI DA Atto del 25/10/2007 Pubblico ufficiale Sede BRESCIA (BS) Repertorio n. 72146 - FUSIONE DI SOCIETA' PER INCORPORAZIONE Nota presentata con Modello Unico n. 34611.1/2007 Reparto PI di BRESCIA in atti dal 07/11/2007			

Situazione degli intestati dal 20/12/2001

N.	DATI ANAGRAFICI	CODICE FISCALE	DIRITTI E ONERI REALI
1			(1) Proprieta' 1/1 fino al 25/10/2007
DATI DERIVANTI DA Atto del 20/12/2001 Pubblico ufficiale Sede BRESCIA (BS) Repertorio n. 59530 - ATTO DI SCISSIONE (PREALLINEAMENTO) n. 184377.1/2002 - Pratica n. BS0309360 in atti dal 23/11/2006			

Situazione degli intestati dal 14/12/1999

N.	DATI ANAGRAFICI	CODICE FISCALE	DIRITTI E ONERI REALI
1			(1) Proprieta' fino al 01/01/1981
2			(1) Proprieta' fino al 01/01/1981
DATI DERIVANTI DA COSTITUZIONE del 14/12/1999 in atti dal 16/12/1999 SOSTITUISCE P.TA 769 DI ADRO (n. 7893.1/1999)			

Situazione degli intestati dal 25/11/1999

N.	DATI ANAGRAFICI	CODICE FISCALE	DIRITTI E ONERI REALI
1			(1) Proprieta' 1/1 fino al 20/12/2001
DATI DERIVANTI DA Atto del 25/11/1999 Pubblico ufficiale Sede BRESCIA (BS) Repertorio n. 54299 - UR Sede BRESCIA (BS) Registrazione n. 6555 registrato in data 26/11/1999 - ATTO DI FUSIONE Voltura n. 242513.1/2000 - Pratica n. 398403 in atti dal 02/10/2001			

Situazione degli intestati dal 01/01/1981

N.	DATI ANAGRAFICI	CODICE FISCALE	DIRITTI E ONERI REALI
1			(1) Proprieta' fino al 25/11/1999
DATI DERIVANTI DA Atto del 01/01/1981 Pubblico ufficiale Sede BERGAMO (BG) Repertorio n. 23891 - ATTO DI CONCENTRAZIONE n. 4765.1/1996 - Pratica n. 333859 in atti dal 27/12/2000			

Visura telematica

* Codice Fiscale Validato in Anagrafe Tributaria.

** Si intendono escluse le "superfici di balconi, terrazzi e aree scoperte pertinenziali e accessorie, comunicanti o non comunicanti" (cfr. Provvedimento del Direttore dell'Agenzia delle Entrate 29 marzo 2013).

Visura storica per immobile

Situazione degli atti informatizzati al 10/01/2025

Dati della richiesta	Comune di PALAZZOLO SULL'OGLIO (Codice:G264)
Catasto Fabbricati	Provincia di BRESCIA
	Sez. Urb.: NCT Foglio: 40 Particella: 220 Sub.: 6

INTESTATO

1				(1) Proprieta' 1/1
---	--	--	--	--------------------

Unità immobiliare dal 06/02/2009

N.	DATI IDENTIFICATIVI				DATI DI CLASSAMENTO							DATI DERIVANTI DA	
	Sezione Urbana	Foglio	Particella	Sub	Zona Cens.	Micro Zona	Categoria	Classe	Consistenza	Superficie Catastale	Rendita	VARIAZIONE NEL CLASSAMENTO del 06/02/2009 Pratica n. BS0046375 in atti dal 06/02/2009 VARIAZIONE DI CLASSAMENTO (n. 3916.1/2009)	
1	NCT	40	220	6			D/7				Euro 3.089,00		
Indirizzo			VIA VENEZIA n. 6-8 Piano T										
Notifica		Notifica effettuata con protocollo n. BS0055501 del 13/02/2009				Partita					Mod.58	-	
Annotazioni			di stadio: classamento e rendita rettificati (d.m. 701/94)										

Mappali Terreni Correlati

Codice Comune G264 - Sezione B - Foglio 40 - Particella 220

Situazione dell'unità immobiliare dal 11/09/2008

N.	DATI IDENTIFICATIVI				DATI DI CLASSAMENTO						DATI DERIVANTI DA	
	Sezione Urbana	Foglio	Particella	Sub	Zona Cens.	Micro Zona	Categoria	Classe	Consistenza	Superficie Catastale	Rendita	
1	NCT	40	220	6			D/7				Euro 2.622,00	VARIAZIONE del 11/09/2008 Pratica n. BS0359769 in atti dal 11/09/2008 STRALCIO DI CORTE ESCLUSIVA (n. 27545.1/2008)
Indirizzo		VIA VENEZIA n. 6-8 Piano T										

Visura storica per immobile

Situazione degli atti informatizzati al 10/01/2025

Data: 10/01/2025 Ora: 19.08.55

Segue

Visura n.: T379492 Pag: 2

Notifica		Partita		Mod.58	-
Annotazioni	-classamento e rendita proposti (d.m. 701/94)				

Situazione dell'unità immobiliare dal 24/11/2006

N.	DATI IDENTIFICATIVI				DATI DI CLASSAMENTO						DATI DERIVANTI DA	
	Sezione Urbana	Foglio	Particella	Sub	Zona Cens.	Micro Zona	Categoria	Classe	Consistenza	Superficie Catastale	Rendita	
1	NCT	40	220	6			D/7				Euro 3.066,00	VARIAZIONE NEL CLASSAMENTO del 24/11/2006 Pratica n. BS0312320 in atti dal 24/11/2006 VARIAZIONE DI CLASSAMENTO (n. 83236.1/2006)
Indirizzo		VIA FIRENZE n. 13 Piano T										
Notifica							Partita			Mod.58		
Annotazioni	-classamento e rendita validati											

Situazione dell'unità immobiliare dal 23/11/2006

N.	DATI IDENTIFICATIVI				DATI DI CLASSAMENTO						DATI DERIVANTI DA	
	Sezione Urbana	Foglio	Particella	Sub	Zona Cens.	Micro Zona	Categoria	Classe	Consistenza	Superficie Catastale	Rendita	
1	NCT	40	220	6			D/7				Euro 3.066,00	VARIAZIONE del 23/11/2006 Pratica n. BS0309360 in atti dal 23/11/2006 DIVISIONE-FUSIONE-DEMOLIZIONE PARZIALE (n. 83027.1/2006)
Indirizzo		VIA FIRENZE n. 13 Piano T										
Notifica							Partita			Mod.58		
Annotazioni	-classamento e rendita proposti (d.m. 701/94)											

L'intestazione alla data della richiesta deriva dai seguenti atti:

Situazione degli intestati dal 25/10/2007

N.	DATI ANAGRAFICI		CODICE FISCALE	DIRITTI E ONERI REALI
1				(1) Proprieta' 1/1
DATI DERIVANTI DA		Atto del 25/10/2007 Pubblico ufficiale Sede BRESCIA (BS) Repertorio n. 72146 - FUSIONE DI SOCIETA' PER INCORPORAZIONE Nota presentata con Modello Unico n. 34611.1/2007 Reparto PI di BRESCIA in atti dal 07/11/2007		

Visura storica per immobile

Situazione degli atti informatizzati al 10/01/2025

Situazione degli intestati dal 23/11/2006

N.	DATI ANAGRAFICI	CODICE FISCALE	DIRITTI E ONERI REALI
1			(1) Proprieta' 1/1 fino al 25/10/2007
DATI DERIVANTI DA		VARIAZIONE del 23/11/2006 Pratica n. BS0309360 in atti dal 23/11/2006 DIVISIONE-FUSIONE-DEMOLIZIONE PARZIALE (n. 83027.1/2006)	

Per ulteriori variazioni richiedere le visure storiche dei seguenti immobili soppressi, originari del precedente

Sez. urb. NCT Foglio 40 Particella 220 Subalterno 3; Sez. urb. NCT Foglio 40 Particella 220 Subalterno 4; Sez. urb. NCT Foglio 40 Particella 222 Subalterno 3; Sez. urb. NCT Foglio 40 Particella 222 Subalterno 4;

Sez. urb. NCT Foglio 40 Particella 222 Subalterno 5;

Visura telematica

* Codice Fiscale Validato in Anagrafe Tributaria.

Visura storica per immobile

Situazione degli atti informatizzati al 10/01/2025

Dati della richiesta	Comune di PALAZZOLO SULL'OGLIO (Codice:G264)
Catasto Fabbricati	Provincia di BRESCIA
	Sez. Urb.: NCT Foglio: 40 Particella: 220 Sub.: 5

Unita' immobiliare soppressa dal 30/10/2008

N.	DATI IDENTIFICATIVI				DATI DI CLASSAMENTO						DATI DERIVANTI DA	
	Sezione Urbana	Foglio	Particella	Sub	Zona Cens.	Micro Zona	Categoria	Classe	Consistenza	Superficie Catastale	Rendita	
1	NCT	40	220	5								VARIAZIONE del 30/10/2008 Pratica n. BS0441053 in atti dal 30/10/2008 STRALCIO DI CORTE (n. 32475.1/2008)
Notifica						Partita	C		Mod.58			

La soppressione ha originato e/o variato i seguenti immobili

Sez. urb. NCT Foglio 40 Particella 220 Subalterno 8; Sez. urb. NCT Foglio 40 Particella 220 Subalterno 9; Sez. urb. NCT Foglio 40 Particella 220 Subalterno 10; Sez. urb. NCT Foglio 40 Particella 951 ;

Situazione dell'unità immobiliare dal 24/11/2006

N.	DATI IDENTIFICATIVI				DATI DI CLASSAMENTO							DATI DERIVANTI DA	
	Sezione Urbana	Foglio	Particella	Sub	Zona Cens.	Micro Zona	Categoria	Classe	Consistenza	Superficie Catastale	Rendita	VARIAZIONE NEL CLASSAMENTO del 24/11/2006 Pratica n. BS0312320 in atti dal 24/11/2006 VARIAZIONE DI CLASSAMENTO (n. 83236.1/2006)	
1	NCT	40	220	5			D/7				Euro 41.322,00		
Indirizzo			VIA FIRENZE n. 13 Piano S1-T										
Notifica							Partita				Mod.58		
Annotazioni			-classamento e rendita validati										

Visura storica per immobile

Situazione degli atti informatizzati al 10/01/2025

Situazione dell'unità immobiliare dal 23/11/2006

N.	DATI IDENTIFICATIVI				DATI DI CLASSAMENTO							DATI DERIVANTI DA	
	Sezione Urbana	Foglio	Particella	Sub	Zona Cens.	Micro Zona	Categoria	Classe	Consistenza	Superficie Catastale	Rendita	VARIAZIONE del 23/11/2006 Pratica n. BS0309360 in atti dal 23/11/2006 DIVISIONE-FUSIONE-DEMOLIZIONE PARZIALE (n. 83027.1/2006)	
1	NCT	40	220	5			D/7				Euro 41.322,00		
Indirizzo			VIA FIRENZE n. 13 Piano S1-T										
Notifica							Partita					Mod.58	
Annotazioni			-classamento e rendita proposti (d.m. 701/94)										

L'intestazione alla data della richiesta deriva dai seguenti atti:

Situazione degli intestati dal 25/10/2007

N.	DATI ANAGRAFICI			CODICE FISCALE	DIRITTI E ONERI REALI
1					(1) Proprieta' 1/1 fino al 30/10/2008
DATI DERIVANTI DA		Atto del 25/10/2007 Pubblico ufficiale Sede BRESCIA (BS) Repertorio n. 72146 - FUSIONE DI SOCIETA' PER INCORPORAZIONE Nota presentata con Modello Unico n. 34611.1/2007 Reparto PI di BRESCIA in atti dal 07/11/2007			

Situazione degli intestati dal 23/11/2006

N.	DATI ANAGRAFICI			CODICE FISCALE	DIRITTI E ONERI REALI
1					(1) Proprieta' 1/1 fino al 25/10/2007
DATI DERIVANTI DA		VARIAZIONE del 23/11/2006 Pratica n. BS0309360 in atti dal 23/11/2006 DIVISIONE-FUSIONE-DEMOLIZIONE PARZIALE (n. 83027.1/2006)			

Per ulteriori variazioni richiedere le visure storiche dei seguenti immobili soppressi, originari del precedente

Sez. urb. NCT Foglio 40 Particella 220 Subalterno 3; Sez. urb. NCT Foglio 40 Particella 220 Subalterno 4; Sez. urb. NCT Foglio 40 Particella 222 Subalterno 3; Sez. urb. NCT Foglio 40 Particella 222 Subalterno 4;

Sez. urb. NCT Foglio 40 Particella 222 Subalterno 5;

Visura telematica

* Codice Fiscale Validato in Anagrafe Tributaria.

Visura storica per immobile

Situazione degli atti informatizzati al 10/01/2025

Dati della richiesta	Comune di PALAZZOLO SULL'OGLIO (Codice:G264)
Catasto Fabbricati	Provincia di BRESCIA
	Sez. Urb.: NCT Foglio: 40 Particella: 949 Sub.: 3

Unita' immobiliare soppressa dal 09/02/2009

N.	DATI IDENTIFICATIVI				DATI DI CLASSAMENTO						DATI DERIVANTI DA	
	Sezione Urbana	Foglio	Particella	Sub	Zona Cens.	Micro Zona	Categoria	Classe	Consistenza	Superficie Catastale	Rendita	
1	NCT	40	949	3								VARIAZIONE del 09/02/2009 Pratica n. BS0048087 in atti dal 09/02/2009 ULTIM. DI PARTE DI FABBRICATO-FUS (n. 4084.1/2009)
Notifica						Partita		C		Mod.58		

La soppressione ha originato e/o variato i seguenti immobili

Sez. urb. NCT Foglio 40 Particella 220 Subalterno 9; Sez. urb. NCT Foglio 40 Particella 949 Subalterno 5; Sez. urb. NCT Foglio 40 Particella 949 Subalterno 17; Sez. urb. NCT Foglio 40 Particella 220 Subalterno 12;

Sez. urb. NCT Foglio 40 Particella 949 Subalterno 19; Sez. urb. NCT Foglio 40 Particella 949 Subalterno 20; Sez. urb. NCT Foglio 40 Particella 949 Subalterno 21; Sez. urb. NCT Foglio 40 Particella 949 Subalterno 22;

Sez. urb. NCT Foglio 40 Particella 949 Subalterno 23;

Situazione dell'unità immobiliare dal 11/09/2008

N.	DATI IDENTIFICATIVI				DATI DI CLASSAMENTO						DATI DERIVANTI DA	
	Sezione Urbana	Foglio	Particella	Sub	Zona Cens.	Micro Zona	Categoria	Classe	Consistenza	Superficie Catastale	Rendita	
1	NCT	40	949	3			F/3					(ALTRE) del 11/09/2008 Pratica n. BS0359815 in atti dal 11/09/2008 EDIFIC. SU STRALCIO DI CORTE (n. 7551.1/2008)
Indirizzo		VIA VENEZIA n. 2 Piano T-1 - 2										
Notifica						Partita				Mod.58		

Visura storica per immobile

Situazione degli atti informatizzati al 10/01/2025

L'intestazione alla data della richiesta deriva dai seguenti atti:

Situazione degli intestati dal 11/09/2008

N.	DATI ANAGRAFICI	CODICE FISCALE	DIRITTI E ONERI REALI
1			(1) Proprieta' 1/1 fino al 09/02/2009
DATI DERIVANTI DA		(ALTRE) del 11/09/2008 Pratica n. BS0359815 in atti dal 11/09/2008 EDIFIC. SU STRALCIO DI CORTE (n. 7551.1/2008)	

Visura telematica

* Codice Fiscale Validato in Anagrafe Tributaria.

Visura storica per immobile

Situazione degli atti informatizzati al 10/01/2025

Dati della richiesta	Comune di PALAZZOLO SULL'OGLIO (Codice:G264)
Catasto Fabbricati	Provincia di BRESCIA
	Sez. Urb.: NCT Foglio: 40 Particella: 949 Sub.: 19

Unita' immobiliare soppressa dal 16/03/2009

N.	DATI IDENTIFICATIVI				DATI DI CLASSAMENTO						DATI DERIVANTI DA	
	Sezione Urbana	Foglio	Particella	Sub	Zona Cens.	Micro Zona	Categoria	Classe	Consistenza	Superficie Catastale	Rendita	
1	NCT NCT	40	220 949	12 19								VARIAZIONE del 16/03/2009 Pratica n. BS0098067 in atti dal 16/03/2009 ULTIM. DI PARTE DI FABBRICATO-FUS (n. 8856.1/2009)
Notifica						Partita		C		Mod.58		

La soppressione ha originato e/o variato i seguenti immobili

Sez. urb. NCT Foglio 40 Particella 949 Subalterno 22; Sez. urb. NCT Foglio 40 Particella 949 Subalterno 23; Sez. urb. NCT Foglio 40 Particella 949 Subalterno 24; Sez. urb. NCT Foglio 40 Particella 949 Subalterno 25;
Sez. urb. NCT Foglio 40 Particella 949 Subalterno 26; Sez. urb. NCT Foglio 40 Particella 949 Subalterno 27; Sez. urb. NCT Foglio 40 Particella 949 Subalterno 28; Sez. urb. NCT Foglio 40 Particella 949 Subalterno 29;
Sez. urb. NCT Foglio 40 Particella 949 Subalterno 30; Sez. urb. NCT Foglio 40 Particella 949 Subalterno 31; Sez. urb. NCT Foglio 40 Particella 949 Subalterno 32; Sez. urb. NCT Foglio 40 Particella 949 Subalterno 33;

Situazione dell'unità immobiliare dal 09/02/2009

N.	DATI IDENTIFICATIVI				DATI DI CLASSAMENTO						DATI DERIVANTI DA	
	Sezione Urbana	Foglio	Particella	Sub	Zona Cens.	Micro Zona	Categoria	Classe	Consistenza	Superficie Catastale	Rendita	
1	NCT NCT	40	220 949	12 19			F/3					VARIAZIONE del 09/02/2009 Pratica n. BS0048087 in atti dal 09/02/2009 ULTIM. DI PARTE DI FABBRICATO-FUS (n. 4084.1/2009)
Indirizzo		VIA VENEZIA n. 2 Piano T-1 - 2										
Notifica						Partita				Mod.58		

Visura storica per immobile

Situazione degli atti informatizzati al 10/01/2025

L'intestazione alla data della richiesta deriva dai seguenti atti:

Situazione degli intestati dal 09/02/2009

N.	DATI ANAGRAFICI	CODICE FISCALE	DIRITTI E ONERI REALI
1			(1) Proprieta' 1/1 fino al 16/03/2009
DATI DERIVANTI DA VARIAZIONE del 09/02/2009 Pratica n. BS0048087 in atti dal 09/02/2009 ULTIM. DI PARTE DI FABBRICATO-FUS (n. 4084.1/2009)			

Per ulteriori variazioni richiedere le visure storiche dei seguenti immobili soppressi, originari del precedente

Sez. urb. NCT Foglio 40 Particella 220 Subalterno 9; Sez. urb. NCT Foglio 40 Particella 949 Subalterno 3; Sez. urb. NCT Foglio 40 Particella 949 Subalterno 5; Sez. urb. NCT Foglio 40 Particella 949 Subalterno 17;

Visura telematica

* Codice Fiscale Validato in Anagrafe Tributaria.

Visura storica per immobile

Situazione degli atti informatizzati al 10/01/2025

Dati della richiesta	Comune di PALAZZOLO SULL'OGLIO (Codice:G264)
Catasto Fabbricati	Provincia di BRESCIA
	Sez. Urb.: NCT Foglio: 40 Particella: 949 Sub.: 31

Unita' immobiliare soppressa dal 26/10/2009

N.	DATI IDENTIFICATIVI				DATI DI CLASSAMENTO						DATI DERIVANTI DA	
	Sezione Urbana	Foglio	Particella	Sub	Zona Cens.	Micro Zona	Categoria	Classe	Consistenza	Superficie Catastale	Rendita	
1	NCT	40	949	31								VARIAZIONE del 26/10/2009 Pratica n. BS0398995 in atti dal 26/10/2009 DIVISIONE-ULTIMAZIONE DI FABBRICATO URBANO (n. 50850.1/2009)
Notifica							Partita	C	Mod.58			

La soppressione ha originato e/o variato i seguenti immobili

Sez. urb. NCT Foglio 40 Particella 220 Subalterno 13; Sez. urb. NCT Foglio 40 Particella 949 Subalterno 38; Sez. urb. NCT Foglio 40 Particella 949 Subalterno 39; Sez. urb. NCT Foglio 40 Particella 949 Subalterno 40; Sez. urb. NCT Foglio 40 Particella 949 Subalterno 41; Sez. urb. NCT Foglio 40 Particella 220 Subalterno 14; Sez. urb. NCT Foglio 40 Particella 949 Subalterno 42; Sez. urb. NCT Foglio 40 Particella 949 Subalterno 43; Sez. urb. NCT Foglio 40 Particella 949 Subalterno 44; Sez. urb. NCT Foglio 40 Particella 949 Subalterno 45; Sez. urb. NCT Foglio 40 Particella 949 Subalterno 46; Sez. urb. NCT Foglio 40 Particella 949 Subalterno 47; Sez. urb. NCT Foglio 40 Particella 949 Subalterno 48; Sez. urb. NCT Foglio 40 Particella 949 Subalterno 49; Sez. urb. NCT Foglio 40 Particella 949 Subalterno 50; Sez. urb. NCT Foglio 40 Particella 949 Subalterno 51; Sez. urb. NCT Foglio 40 Particella 949 Subalterno 52; Sez. urb. NCT Foglio 40 Particella 949 Subalterno 53; Sez. urb. NCT Foglio 40 Particella 949 Subalterno 54; Sez. urb. NCT Foglio 40 Particella 949 Subalterno 55; Sez. urb. NCT Foglio 40 Particella 949 Subalterno 56; Sez. urb. NCT Foglio 40 Particella 949 Subalterno 57; Sez. urb. NCT Foglio 40 Particella 949 Subalterno 58; Sez. urb. NCT Foglio 40 Particella 949 Subalterno 59; Sez. urb. NCT Foglio 40 Particella 949 Subalterno 60; Sez. urb. NCT Foglio 40 Particella 949 Subalterno 61; Sez. urb. NCT Foglio 40 Particella 949 Subalterno 62; Sez. urb. NCT Foglio 40 Particella 949 Subalterno 63; Sez. urb. NCT Foglio 40 Particella 949 Subalterno 64; Sez. urb. NCT Foglio 40 Particella 949 Subalterno 65; Sez. urb. NCT Foglio 40 Particella 949 Subalterno 66; Sez. urb. NCT Foglio 40 Particella 949 Subalterno 67; Sez. urb. NCT Foglio 40 Particella 949 Subalterno 68; Sez. urb. NCT Foglio 40 Particella 949 Subalterno 69; Sez. urb. NCT Foglio 40 Particella 949 Subalterno 70; Sez. urb. NCT Foglio 40 Particella 949 Subalterno 71; Sez. urb. NCT Foglio 40 Particella 949 Subalterno 72; Sez. urb. NCT Foglio 40 Particella 949 Subalterno 73; Sez. urb. NCT Foglio 40 Particella 949 Subalterno 74; Sez. urb. NCT Foglio 40 Particella 949 Subalterno 75;

Visura storica per immobile

Situazione degli atti informatizzati al 10/01/2025

Situazione dell'unità immobiliare dal 16/03/2009

N.	DATI IDENTIFICATIVI				DATI DI CLASSAMENTO							DATI DERIVANTI DA	
	Sezione Urbana	Foglio	Particella	Sub	Zona Cens.	Micro Zona	Categoria	Classe	Consistenza	Superficie Catastale	Rendita	VARIAZIONE del 16/03/2009 Pratica n. BS0098067 in atti dal 16/03/2009 ULTIM. DI PARTE DI FABBRICATO-FUS (n. 8856.1/2009)	
1	NCT	40	949	31			F/3						
Indirizzo			VIA VENEZIA n. 2 Piano T-1										
Notifica							Partita					Mod.58	

L'intestazione alla data della richiesta deriva dai seguenti atti:

Situazione degli intestati dal 16/03/2009

N.	DATI ANAGRAFICI	CODICE FISCALE	DIRITTI E ONERI REALI
1			(1) Proprieta' 1/1 fino al 26/10/2009
DATI DERIVANTI DA		VARIAZIONE del 16/03/2009 Pratica n. BS0098067 in atti dal 16/03/2009 ULTIM. DI PARTE DI FABBRICATO-FUS (n. 8856.1/2009)	

Per ulteriori variazioni richiedere le visure storiche dei seguenti immobili soppressi, originari del precedente

Sez. urb. NCT Foglio 40 Particella 220 Subalterno 12; Sez. urb. NCT Foglio 40 Particella 949 Subalterno 19; Sez. urb. NCT Foglio 40 Particella 949 Subalterno 22; Sez. urb. NCT Foglio 40 Particella 949 Subalterno 23;

Visura telematica

* Codice Fiscale Validato in Anagrafe Tributaria.

Visura storica per immobile

Situazione degli atti informatizzati al 10/01/2025

Dati della richiesta	Comune di PALAZZOLO SULL'OGLIO (Codice:G264)
Catasto Fabbricati	Provincia di BRESCIA
	Sez. Urb.: NCT Foglio: 40 Particella: 949 Sub.: 44

INTESTATO

1				(1) Proprieta' 1/1
---	--	--	--	--------------------

Unità immobiliare dal 09/11/2015

N.	DATI IDENTIFICATIVI				DATI DI CLASSAMENTO							DATI DERIVANTI DA	
	Sezione Urbana	Foglio	Particella	Sub	Zona Cens.	Micro Zona	Categoria	Classe	Consistenza	Superficie Catastale	Rendita		
1	NCT	40	949	44			A/2	2	4 vani	Totale: 77 m² Totale: escluse aree scoperte**: 66 m²	Euro 371,85	Variazione del 09/11/2015 - Inserimento in visura dei dati di superficie.	
Indirizzo			VIA VENEZIA n. 2 Piano T										
Notifica							Partita					Mod.58	
Annotazioni			-classamento e rendita non rettificati entro dodici mesi dalla data di iscrizione in atti della dichiarazione (d.m. 701/94)										

Mappali Terreni Correlati

Codice Comune G264 - Sezione B - Foglio 40 - Particella 949

Situazione dell'unità immobiliare dal 26/10/2010

N.	DATI IDENTIFICATIVI				DATI DI CLASSAMENTO						DATI DERIVANTI DA	
	Sezione Urbana	Foglio	Particella	Sub	Zona Cens.	Micro Zona	Categoria	Classe	Consistenza	Superficie Catastale	Rendita	
1	NCT	40	949	44			A/2	2	4 vani		Euro 371,85	VARIAZIONE NEL CLASSAMENTO del 26/10/2010 Pratica n. BS0346214 in atti dal 26/10/2010 VARIAZIONE DI CLASSAMENTO (n. 41984.1/2010)
Indirizzo		VIA VENEZIA n. 2 Piano T										

Visura storica per immobile

Situazione degli atti informatizzati al 10/01/2025

Notifica		Partita		Mod.58	
Annotazioni	-classamento e rendita non rettificati entro dodici mesi dalla data di iscrizione in atti della dichiarazione (d.m. 701/94)				

Mappali Terreni Correlati

Codice Comune G264 - Sezione B - Foglio 40 - Particella 949

Situazione dell'unità immobiliare dal 26/10/2009

N.	DATI IDENTIFICATIVI				DATI DI CLASSAMENTO						DATI DERIVANTI DA	
	Sezione Urbana	Foglio	Particella	Sub	Zona Cens.	Micro Zona	Categoria	Classe	Consistenza	Superficie Catastale	Rendita	
1	NCT	40	949	44			A/2	2	4 vani		Euro 371,85	VARIAZIONE del 26/10/2009 Pratica n. BS0398995 in atti dal 26/10/2009 DIVISIONE-ULTIMAZIONE DI FABBRICATO URBANO (n. 50850.1/2009)
Indirizzo		VIA VENEZIA n. 2 Piano T										
Notifica							Partita			Mod.58		
Annotazioni	-classamento e rendita proposti (d.m. 701/94)											

L'intestazione alla data della richiesta deriva dai seguenti atti:

Situazione degli intestati dal 26/10/2009

N.	DATI ANAGRAFICI	CODICE FISCALE	DIRITTI E ONERI REALI
1			(1) Proprieta' 1/1
DATI DERIVANTI DA		VARIAZIONE del 26/10/2009 Pratica n. BS0398995 in atti dal 26/10/2009 DIVISIONE-ULTIMAZIONE DI FABBRICATO URBANO (n. 50850.1/2009)	

Per ulteriori variazioni richiedere le visure storiche dei seguenti immobili soppressi, originari del precedente

Sez. urb. NCT Foglio 40 Particella 220 Subalterno 13; Sez. urb. NCT Foglio 40 Particella 949 Subalterno 31; Sez. urb. NCT Foglio 40 Particella 949 Subalterno 38; Sez. urb. NCT Foglio 40 Particella 949 Subalterno 39;
Sez. urb. NCT Foglio 40 Particella 949 Subalterno 40; Sez. urb. NCT Foglio 40 Particella 949 Subalterno 41;

Visura telematica

* Codice Fiscale Validato in Anagrafe Tributaria.

** Si intendono escluse le "superfici di balconi, terrazzi e aree scoperte pertinenziali e accessorie, comunicanti o non comunicanti" (cfr. Provvedimento del Direttore dell'Agenzia delle Entrate 29 marzo 2013).

Visura storica per immobile

Situazione degli atti informatizzati al 10/01/2025

Dati della richiesta	Comune di PALAZZOLO SULL'OGLIO (Codice:G264)
Catasto Fabbricati	Provincia di BRESCIA
	Sez. Urb.: NCT Foglio: 40 Particella: 949 Sub.: 63

INTESTATI

1				(8) Usufrutto 1/1
2				(2) Nuda proprieta' 1/1

Unità immobiliare dal 09/11/2015

N.	DATI IDENTIFICATIVI				DATI DI CLASSAMENTO							DATI DERIVANTI DA	
	Sezione Urbana	Foglio	Particella	Sub	Zona Cens.	Micro Zona	Categoria	Classe	Consistenza	Superficie Catastale	Rendita		
1	NCT	40	949	63			C/6	3	17 m²	Totale: 20 m²	Euro 54,43	Variazione del 09/11/2015 - Inserimento in visura dei dati di superficie.	
Indirizzo			VIA VENEZIA n. 2 Piano S1										
Notifica							Partita				Mod.58		
Annotazioni			-classamento e rendita non rettificati entro dodici mesi dalla data di iscrizione in atti della dichiarazione (d.m. 701/94)										

Mappali Terreni Correlati

Codice Comune G264 - Sezione B - Foglio 40 - Particella 949

Situazione dell'unità immobiliare dal 26/10/2010

N.	DATI IDENTIFICATIVI				DATI DI CLASSAMENTO							DATI DERIVANTI DA
	Sezione Urbana	Foglio	Particella	Sub	Zona Cens.	Micro Zona	Categoria	Classe	Consistenza	Superficie Catastale	Rendita	
1	NCT	40	949	63			C/6	3	17 m ²		Euro 54,43	VARIAZIONE NEL CLASSAMENTO del 26/10/2010 Pratica n. BS0346214 in atti dal 26/10/2010 VARIAZIONE DI CLASSAMENTO (n. 41984.1/2010)
Indirizzo		VIA VENEZIA n. 2 Piano S1										

Visura storica per immobile

Situazione degli atti informatizzati al 10/01/2025

Notifica		Partita		Mod.58	
Annotazioni	-classamento e rendita non rettificati entro dodici mesi dalla data di iscrizione in atti della dichiarazione (d.m. 701/94)				

Mappali Terreni Correlati

Codice Comune G264 - Sezione B - Foglio 40 - Particella 949

Situazione dell'unità immobiliare dal 26/10/2009

N.	DATI IDENTIFICATIVI				DATI DI CLASSAMENTO							DATI DERIVANTI DA
	Sezione Urbana	Foglio	Particella	Sub	Zona Cens.	Micro Zona	Categoria	Classe	Consistenza	Superficie Catastale	Rendita	
1	NCT	40	949	63			C/6	3	17 m ²		Euro 54,43	VARIAZIONE del 26/10/2009 Pratica n. BS0398995 in atti dal 26/10/2009 DIVISIONE-ULTIMAZIONE DI FABBRICATO URBANO (n. 50850.1/2009)
Indirizzo		VIA VENEZIA n. 2 Piano S1										
Notifica							Partita			Mod.58		
Annotazioni	-classamento e rendita proposti (d.m. 701/94)											

L'intestazione alla data della richiesta deriva dai seguenti atti:

Situazione degli intestati dal 05/11/2013

N.	DATI ANAGRAFICI	CODICE FISCALE	DIRITTI E ONERI REALI
1			(8) Usufrutto 1/1
2			(2) Nuda proprietà 1/1
DATI DERIVANTI DA		Atto del 05/11/2013 Pubblico ufficiale Sede PALAZZOLO SULL'OGLIO (BS) Repertorio n. 8070 - COMPRAVENDITA Nota presentata con Modello Unico n. 26710.1/2013 Reparto PI di BRESCIA in atti dal 21/11/2013	

Situazione degli intestati dal 26/10/2009

N.	DATI ANAGRAFICI	CODICE FISCALE	DIRITTI E ONERI REALI
1			(1) Proprietà 1/1 fino al 05/11/2013
DATI DERIVANTI DA		VARIAZIONE del 26/10/2009 Pratica n. BS0398995 in atti dal 26/10/2009 DIVISIONE-ULTIMAZIONE DI FABBRICATO URBANO (n. 50850.1/2009)	

Per ulteriori variazioni richiedere le visure storiche dei seguenti immobili soppressi, originari del precedente

Sez. urb. NCT Foglio 40 Particella 220 Subalterno 13; Sez. urb. NCT Foglio 40 Particella 949 Subalterno 31; Sez. urb. NCT Foglio 40 Particella 949 Subalterno 38; Sez. urb. NCT Foglio 40 Particella 949 Subalterno 39;

Sez. urb. NCT Foglio 40 Particella 949 Subalterno 40; Sez. urb. NCT Foglio 40 Particella 949 Subalterno 41;



Direzione Provinciale di Brescia
Ufficio Provinciale - Territorio
Servizi Catastali

Visura storica per immobile

Situazione degli atti informatizzati al 10/01/2025

Data: 10/01/2025 Ora: 18.54.02

Fine

Visura n.: T375406 Pag: 3

Visura telematica

* Codice Fiscale Validato in Anagrafe Tributaria.

Visura storica per immobile

Situazione degli atti informatizzati al 10/01/2025

Dati della richiesta	Comune di PALAZZOLO SULL'OGLIO (Codice:G264B)
Catasto Terreni	Sezione SAN PANCRAZIO (Provincia di BRESCIA)
	Foglio: 40 Particella: 949

Area di enti urbani e promiscui dal 08/08/2008

N.	DATI IDENTIFICATIVI			DATI CLASSAMENTO					DATI DERIVANTI DA	
	Foglio	Particella	Sub	Porz	Qualità Classe	Superficie(m²)	Deduz	Reddito		
						ha are ca		Dominicale	Agrario	
1	40	949		-	ENTE URBANO	20 80				Tipo Mappale del 08/08/2008 Pratica n. BS0323220 in atti dal 08/08/2008 (n. 323220.1/2008)
Notifica						Partita		1		

Mappali Fabbricati Correlati

Codice Comune G264 - SezUrb NCT - Foglio 40 - Particella 949/

Area di enti urbani e promiscui dal 08/08/2008

N.	DATI IDENTIFICATIVI			DATI CLASSAMENTO					DATI DERIVANTI DA	
	Foglio	Particella	Sub	Porz	Qualità Classe	Superficie(m²)	Deduz	Reddito		
						ha are ca		Dominicale	Agrario	
1	40	949		-	ENTE URBANO	20 80				FRAZIONAMENTO del 08/08/2008 Pratica n. BS0323220 in atti dal 08/08/2008 (n. 323220.1/2008)
Notifica						Partita		1		

Sono stati inoltre variati i seguenti immobili:

Foglio:40 Particella:220 ; Foglio:40 Particella:950 ;

Visura storica per immobile

Situazione degli atti informatizzati al 10/01/2025

Situazione dell'unità immobiliare che ha originato il precedente dal 16/11/2006

N.	DATI IDENTIFICATIVI			DATI CLASSAMENTO						DATI DERIVANTI DA	
	Foglio	Particella	Sub	Porz	Qualità Classe	Superficie(m²)	Deduz	Reddito			
						ha are ca		Dominicale	Agrario		
1	40	220		-	ENTE URBANO	2 10 30				Tipo Mappale del 16/11/2006 Pratica n. BS0300330 in atti dal 16/11/2006 (n. 300330.1/2006)	
Notifica						Partita		1			
Annotazioni				di immobile: COMPRENDE IL FG. 40 N. 222							

Nella variazione sono stati soppressi i seguenti immobili:

Foglio:40 Particella:222 ;

Situazione dell'unità immobiliare dal 16/05/2000

N.	DATI IDENTIFICATIVI			DATI CLASSAMENTO						DATI DERIVANTI DA	
	Foglio	Particella	Sub	Porz	Qualità Classe	Superficie(m²)		Deduz	Reddito		
						ha	are ca		Dominicale	Agrario	
1	40	220		-	ENTE URBANO	1	85	10			Variazione del 16/05/2000 Pratica n. 35970 in atti dal 16/05/2000 (n. 2936.1/2000)
Notifica						Partita		1			

Situazione dell'unità immobiliare dal 04/12/1990

N.	DATI IDENTIFICATIVI			DATI CLASSAMENTO						DATI DERIVANTI DA	
	Foglio	Particella	Sub	Porz	Qualità Classe	Superficie(m²)		Deduz	Reddito		
						ha	are ca		Dominicale	Agrario	
1	40	220		-	ENTE URBANO	1	85	10			VARIAZIONE GEOMETRICA del 04/12/1990 in atti dal 03/04/2000 (n. 8821.1/1990)
Notifica						Partita		1			

Visura storica per immobile

Situazione degli atti informatizzati al 10/01/2025

Situazione dell'unità immobiliare dal 29/10/1987

N.	DATI IDENTIFICATIVI			DATI CLASSAMENTO						DATI DERIVANTI DA	
	Foglio	Particella	Sub	Porz	Qualità Classe	Superficie(m²)	Deduz	Reddito			
						ha are ca		Dominicale	Agrario		
1	40	220		-	ENTE URBANO	1 85 10				VARIAZIONE GEOMETRICA del 29/10/1987 in atti dal 03/04/2000 (n. 8434.1/1987)	
Notifica						Partita		1			
Annotazioni				di stadio: COMPRENDE IL FG. 40 N. 619 , 167 , 425 , 503 , 426 , 168 , 151 , 221							

Nella variazione sono stati soppressi i seguenti immobili:

Foglio:40 Particella:151 ; Foglio:40 Particella:167 ; Foglio:40 Particella:168 ; Foglio:40 Particella:221 ; Foglio:40 Particella:425 ; Foglio:40 Particella:426 ; Foglio:40 Particella:503 ; Foglio:40 Particella:619 ;

Situazione dell'unità immobiliare dal 29/10/1987

N.	DATI IDENTIFICATIVI			DATI CLASSAMENTO						DATI DERIVANTI DA
	Foglio	Particella	Sub	Porz	Qualità Classe	Superficie(m²)	Deduz	Reddito		
						ha are ca		Dominicale	Agrario	
1	40	220		-	ENTE URBANO	44 50				TIPO MAPPALE del 29/10/1987 in atti dal 03/04/2000 (n. 8434.1/1987)
Notifica						Partita		1		

Situazione dell'unità immobiliare dall'impianto meccanografico

N.	DATI IDENTIFICATIVI			DATI CLASSAMENTO						DATI DERIVANTI DA
	Foglio	Particella	Sub	Porz	Qualità Classe	Superficie(m²)	Deduz	Reddito		
						ha are ca		Dominicale	Agrario	
1	40	220		-	ENTE URBANO	44 50				Impianto meccanografico del 27/05/1972
Notifica						Partita		1		

Visura storica per immobile

Situazione degli atti informatizzati al 10/01/2025

Data: 10/01/2025 Ora: 17.28.14

Fine


Visura n.: T337465 Pag: 4

Visura telematica

E=1571600

Direzione Provinciale di Brescia Ufficio Provinciale - Territorio - Direttore

Vis. tel. (0,90 euro)

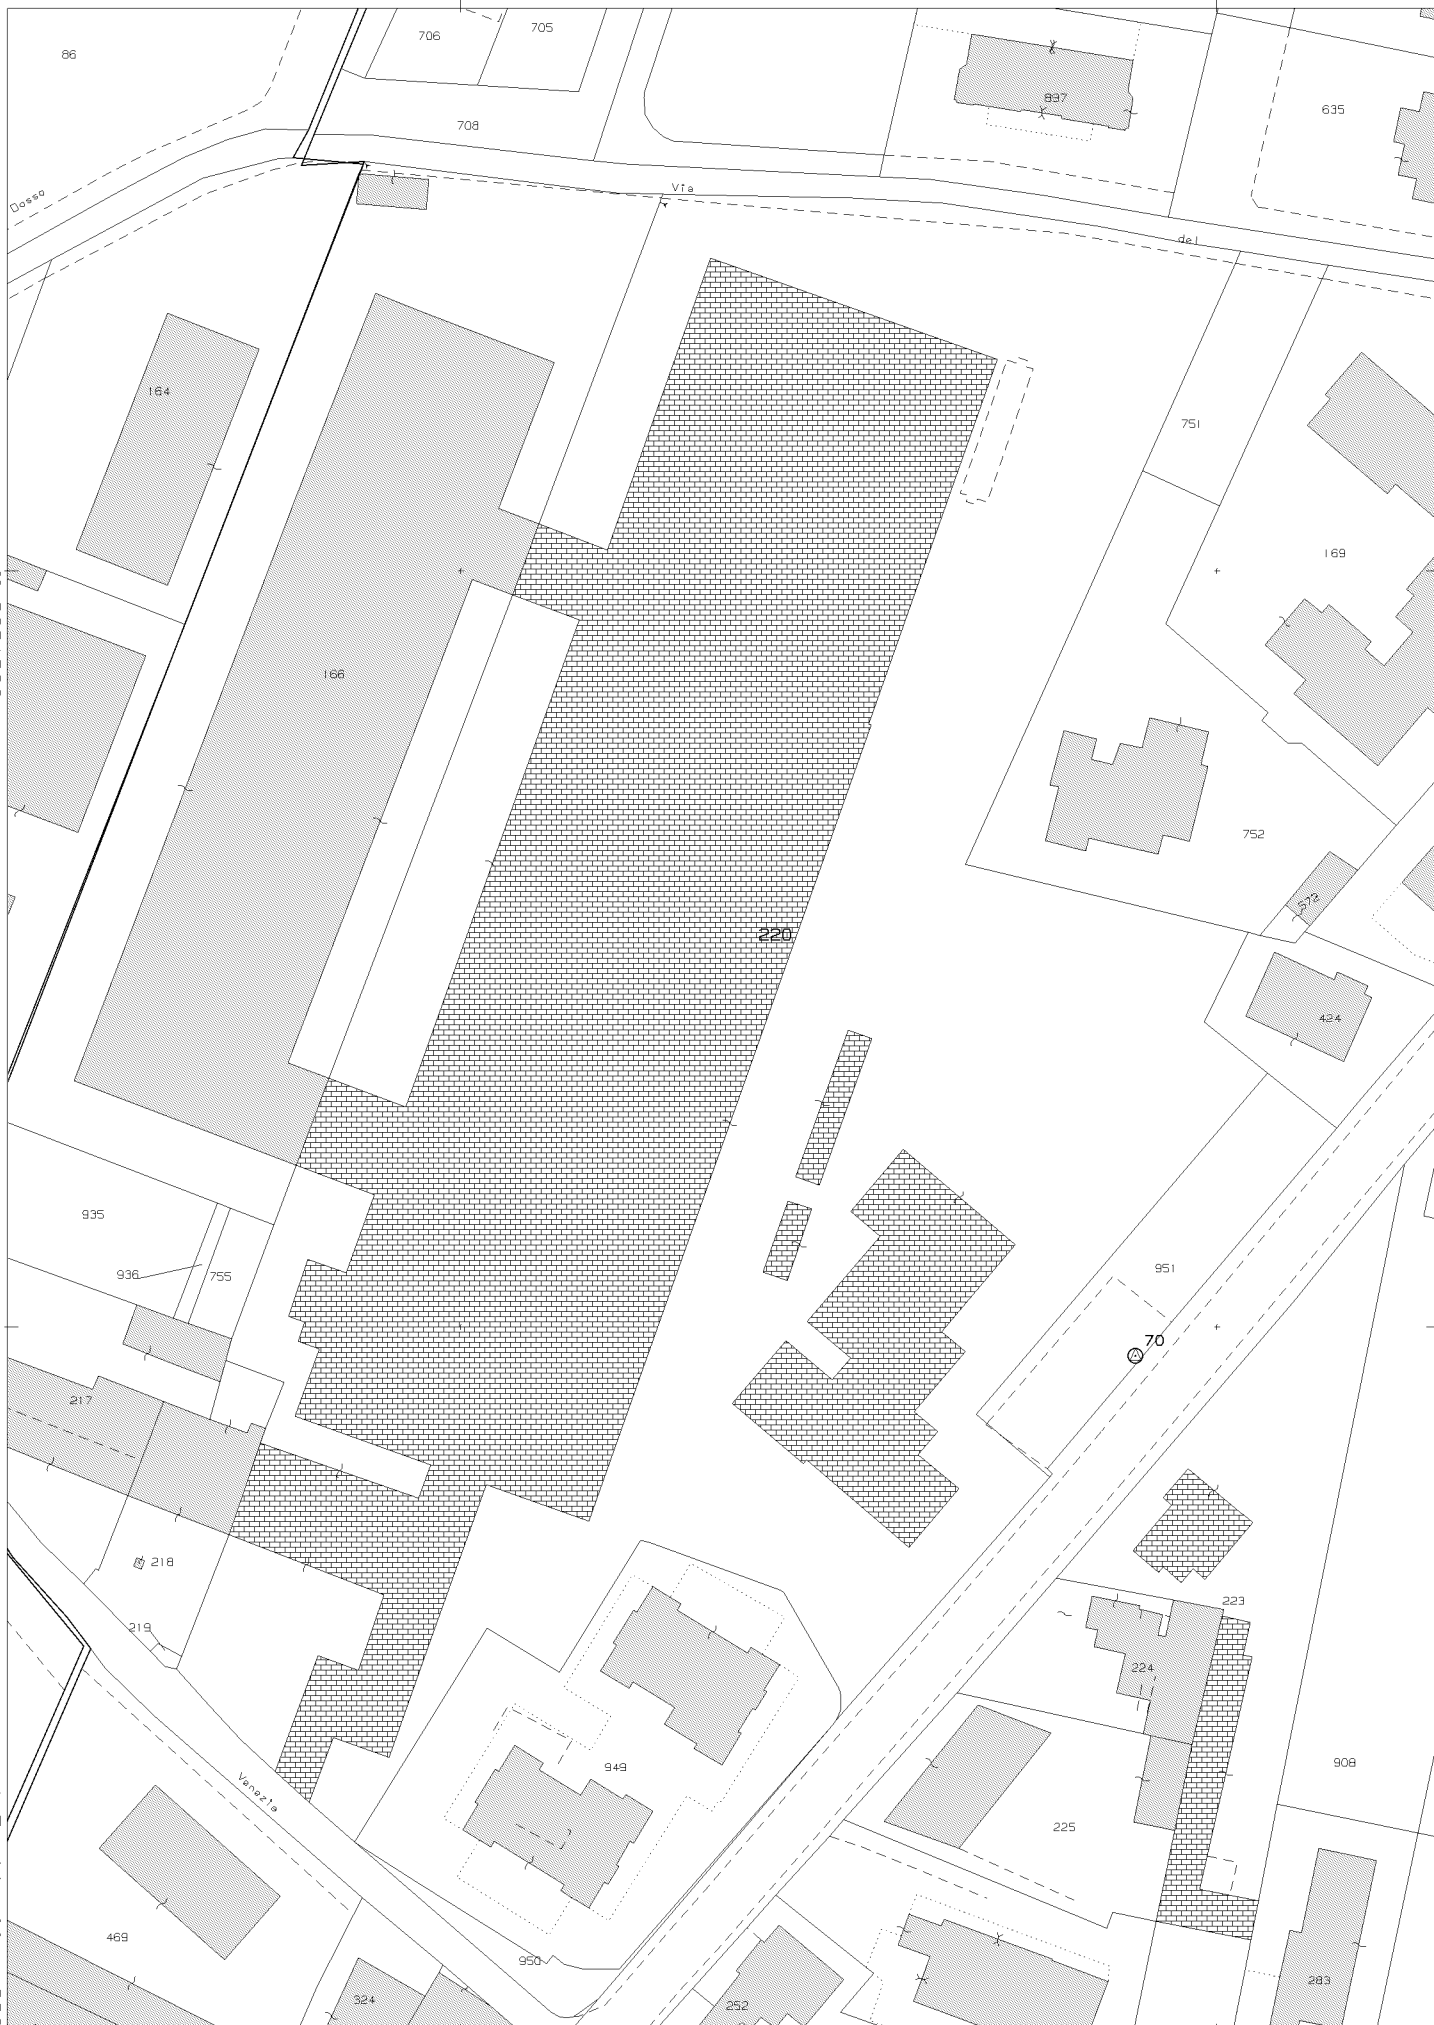

N=5051500

1 Particella: 220

Comune: PALAZZOLO SULL'OGLIO/B
Foglio: 40

Scala originale: 1:1000
Dimensione cornice: 267.000 x 189.000 metri

21-Jan-2020 17:20:14
Prot. n. T297052/2020

Direzione Provinciale di Brescia
Ufficio Provinciale - Territorio
Servizi Catastali
Comune di: PALAZZOLO SULL' OGLIO
Elenco Subalterni

ACCERTAMENTO DELLA PROPRIETA IMMOBILIARE URBANA
ELENCO DEI SUBALTERNI ASSEGNATI

Comune		Sezione	Foglio	Particella		Tipo mappale	del:
PALAZZOLO SULL' OGLIO		NCT	40	220		408122	
Sub	UBICAZIONE via/piazza	n°civ	Piani	Scala	Int.	DESCRIZIONE	
1	via firenze	13	T-1			INESISTENTE	
2						ABITAZIONE DI TIPO ECONOMICO	
3						SOPPRESSO	
4						SOPPRESSO	
5						SOPPRESSO	
6	via venezia	6	T			MAGAZZINO	
7	via firenze	13	T			AREA URBANA DI MQ.95	
8	via firenze		S1-T			DEPOSITO FILATI (GRAFFATO AL MAPP.951)	
9	via firenze		T			AREA URBANA DI MQ. 62	
10	via firenze	13	T			AREA URBANA DI MQ. 178	
Comune		Sezione	Foglio	Particella		Tipo mappale	del:
PALAZZOLO SULL' OGLIO		NCT	40	951		408122	
Sub	UBICAZIONE via/piazza	n°civ	Piani	Scala	Int.	DESCRIZIONE	
	via firenze	13	T			DEPOSITO FILATI (GRAFFATO AL MAPP.220/8)	

Unità immobiliari n. 11 Tributi erariali: 0,00

Visura telematica

Direzione Provinciale di Brescia
Ufficio Provinciale - Territorio
Servizi Catastali
Comune di: PALAZZOLO SULL`OGLIO
Elenco Subalterni

ACCERTAMENTO DELLA PROPRIETA IMMOBILIARE URBANA
ELENCO DEI SUBALTERNI ASSEGNATI

Comune		Sezione		Foglio	Particella		Tipo mappale	del:
PALAZZOLO SULL`OGLIO		NCT		40	166		325897	
Sub	UBICAZIONE via/piazza	n°civ		Piani	Scala	Int.	DESCRIZIONE	
1							SOPPRESSO	
2							SOPPRESSO	
3							SOPPRESSO	
4							SOPPRESSO	
5	via del dosso	11		T			CABINA ELETTRICA	
6	via del dosso	11		T			DEPOSITO	

Unità immobiliari n. 6

Tributi erariali: 0,00


Visura telematica

ELABORATO PLANIMETRICO	Compilato da:			
Comune di Palazzolo Sull'oglio	Sezione: NCT	Foglio: 40	Particella: 166	
Dimostrazione grafica dei subalterni		Tipo Mappale n. 325897	del 08/08/2008	Scala 1 : 500

Ultima planimetria in atti

Data: 23/01/2020 - n. T250871 - Richiedente: Telematico

Totale schede: 11 - Formato di acquisizione: A3(297x420) - Formato stampa richiesto: A4(210x297) - Fattore di scala non utilizzabile

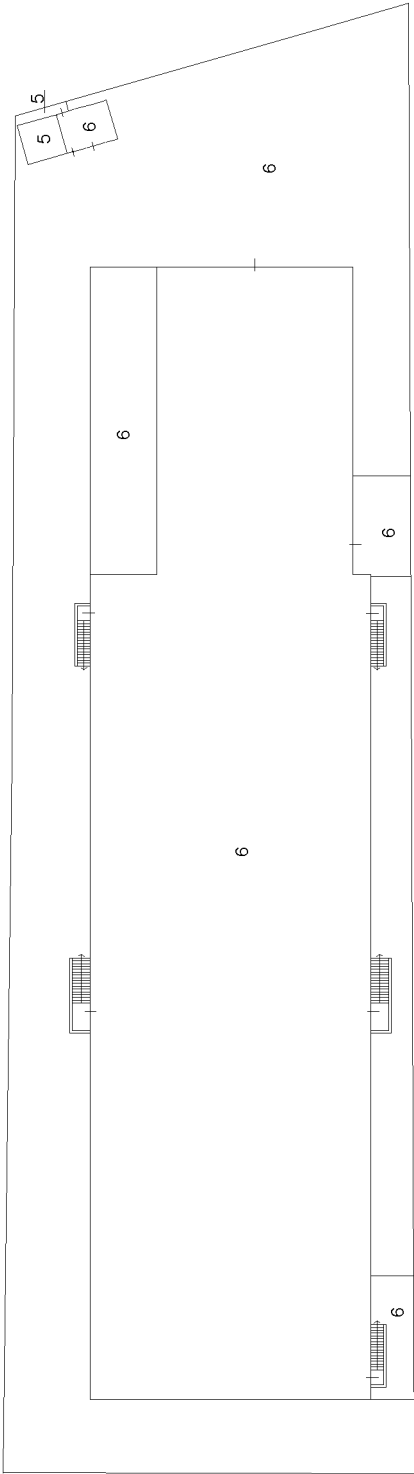

Direzione Provinciale di Brescia
Ufficio Provinciale - Territorio
Servizi Catastali
Comune di: PALAZZOLO SULL`OGLIO
Elenco Subalterni


ACCERTAMENTO DELLA PROPRIETA IMMOBILIARE URBANA
ELENCO DEI SUBALTERNI ASSEGNATI

Comune		Sezione		Foglio	Particella		Tipo mappale	del:
PALAZZOLO SULL`OGLIO		NCT		40	166		325897	
Sub	UBICAZIONE via/piazza	n°civ	Piani	Scala	Int.	DESCRIZIONE		
1						SOPPRESSO		
2						SOPPRESSO		
3						SOPPRESSO		
4						SOPPRESSO		
5	via del dosso	11	T			CABINA ELETTRICA		
6	via del dosso	11	T			DEPOSITO		

Unità immobiliari n. 6

Tributi erariali: 0,00

Visura telematica

 ☐ Dichiarazione di N.C. ☒ Denuncia di variazione	Identificativi catastali F. 40... n. 166... 5 ¹ SULL'OGGIO (G264)	data 22/03/2007 BB.: N ma Foglio: 40 Particella: 166 Subalterno: 58		RISERVATO ALL'UFFICIO
--	---	--	---	-----------------------

Catasto dei Fabbricati - Situazione al 23/01/2020 - Comune di PALAZZOLO SULL'OGLIO (GZ64) - VIA DEL DOSSO n. 11 piano: T;

Ultima planimetria in atti


Agenzia del Territorio
CATASTO FABBRICATI
Ufficio provinciale di
Brescia

Dichiarazione protocollo n. BS0360789 del 12/09/2008
Planimetria di u.i.u. in Comune di Palazzolo Sull'oglio
Via Del Dosso civ. 11

Identificativi Catastali:
Sezione: NCT
Foglio: 40
Particella: 166
Subalterno: 6

Compilata da: [redacted]

Scheda: 1
Scala 1: 500

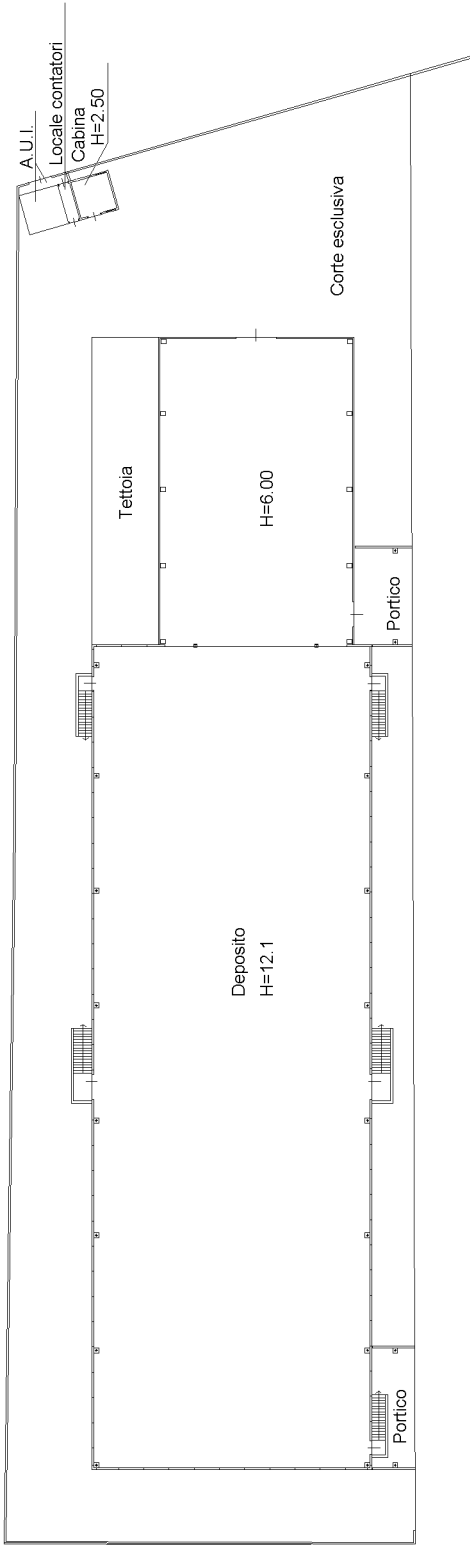

ELABORATO PLANIMETRICO	Compilato da:				
Comune di Palazzolo Sull'oglio	Sezione: NCT	Foglio: 40	Particella: 220	Pr. 5044403 n. del	30/10/2008 del
Dimostrazione grafica dei subalterni	Tipo Mappale n. 408122 del 09/10/2008 Scala 1 : 1000				

Agenzia del Territorio
CATASTO FABBRICATI
Ufficio Provinciale di Brescia



Direzione Provinciale di Brescia

Ufficio Provinciale - Territorio

Servizi Catastali

Comune di: PALAZZOLO SULL`OGLIO

Elenco Subalterni

ACCERTAMENTO DELLA PROPRIETA IMMOBILIARE URBANA

ELENCO DEI SUBALTERNI ASSEGNATI

Comune PALAZZOLO SULL'OGGIO			Sezione NCT	Foglio 40	Particella 220		Tipo mappale 408122	del:
Sub	UBICAZIONE via/piazza		n°civ	Piani	Scala	Int.	DESCRIZIONE	
1	via firenze		13	T-1			INESISTENTE	
2							ABITAZIONE DI TIPO ECONOMICO	
3							SOPPRESSO	
4							SOPPRESSO	
5							SOPPRESSO	
6	via venezia		6	T			MAGAZZINO	
7	via firenze			T			AREA URBANA DI MQ.95	
8	via firenze		13	S1-T			DEPOSITO FILATI (GRAFFATO AL MAPP.951)	
9	via firenze		13	T			AREA URBANA DI MQ. 62	
10	via firenze		13	T			AREA URBANA DI MQ. 178	
Comune PALAZZOLO SULL'OGGIO			Sezione NCT	Foglio 40	Particella 951		Tipo mappale 408122	del:
Sub	UBICAZIONE via/piazza		n°civ	Piani	Scala	Int.	DESCRIZIONE	
	via firenze		13	T			DEPOSITO FILATI (GRAFFATO AL MAPP.220/8)	


Unità immobiliari n. 11

Tributi erariali: 0,00

Visura telematica

(R. DECRETO-LEGGE 13 APRILE 1939, N. 652)

Allegata alla dichiarazione presentata all'Ufficio Tecnico Erariale di **BREGLIA** Scheda N.° **176601**

 

Spazio riservato per le annotazioni d'ufficio	DATI DEL CATASTO TERRENI DOVE È SORTA LA NUOVA COSTRUZIONE
<i>DATA</i> 21.10.77 <i>PROT. N.º</i> 1966	<i>Numero della partita</i> <i>Sezione o Comune censuario</i> <i>Foglio</i> <i>Numero di mappa</i> <i>Subalterna</i>

ICA Ba

11/11/2019

Al. 3^a = Planimetrie catastali e E.M.

Catasto dei Fabbricati - Situazione al 23/01/2020 - Comune di PALAZZOLO SULL'OGGIO (G264) - Sez. Urb.: NCT - Foglio: 40 - Particella: 220 - Subalterno: 2 > VIA FIRENZE n. 13 piano: T-1;

**Agenzia del Territorio
CATASTO FABBRICATI
Ufficio Provinciale di
Brescia**

Dichiarazione protocollo n. BS0359769 del 11/09/2008

Planimetria di u.i.u. in Comune di Palazzolo Sull'oglio

Via Venezia

civ. 6-8

Identificativi Catastali:

Sezione: NCT

Foglio: 40

Particella: 220

Subalterno: 6


Compilata da:



Scheda n. 1 Scala 1:500



PIANO TERRA

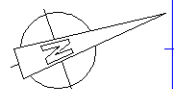

Ultima planimetria in atti

Data: 23/01/2020 - n. T248586 - Richiedente: [REDACTED]

Totale schede: 1 - Formato di acquisizione: A4(210x297) - Formato stampa richiesta: A4(210x297)

Ultima planimetria in atti

Agencia del Territorio

CATASTO FABBRICATI

Ufficio provinciale di

Brescia

Dichiarazione protocollo n. BS0441053 del 30/10/2008

Planimetria di u.i.u. in Comune di Palazzolo Sull'Oglio

Via Firenze

civ. 13

Identificativi Catastali:

Sezione: NCT

Foglio: 40

Particella: 220

Subalterno: 8

Compilata da:

[redacted]

Scheda

Scala 1: 500

Catasto dei Fabbricati - Situazione al 23/01/2020 - Comune di PALAZZOLO SULL'OGLIO (G264) - < Sez.Urb.: NCT - Foglio: 40 - Particella: 220 - Subalterno: 8 >
VIA FIRENZE n. 13 piano: S1-T;



Via del Dosso

Via del Dosso

SS469

Via Venezia

Fliartex

Via Trento


Piazzale Martiri delle Foibe Istriane

Via Venezia

Via Firenze





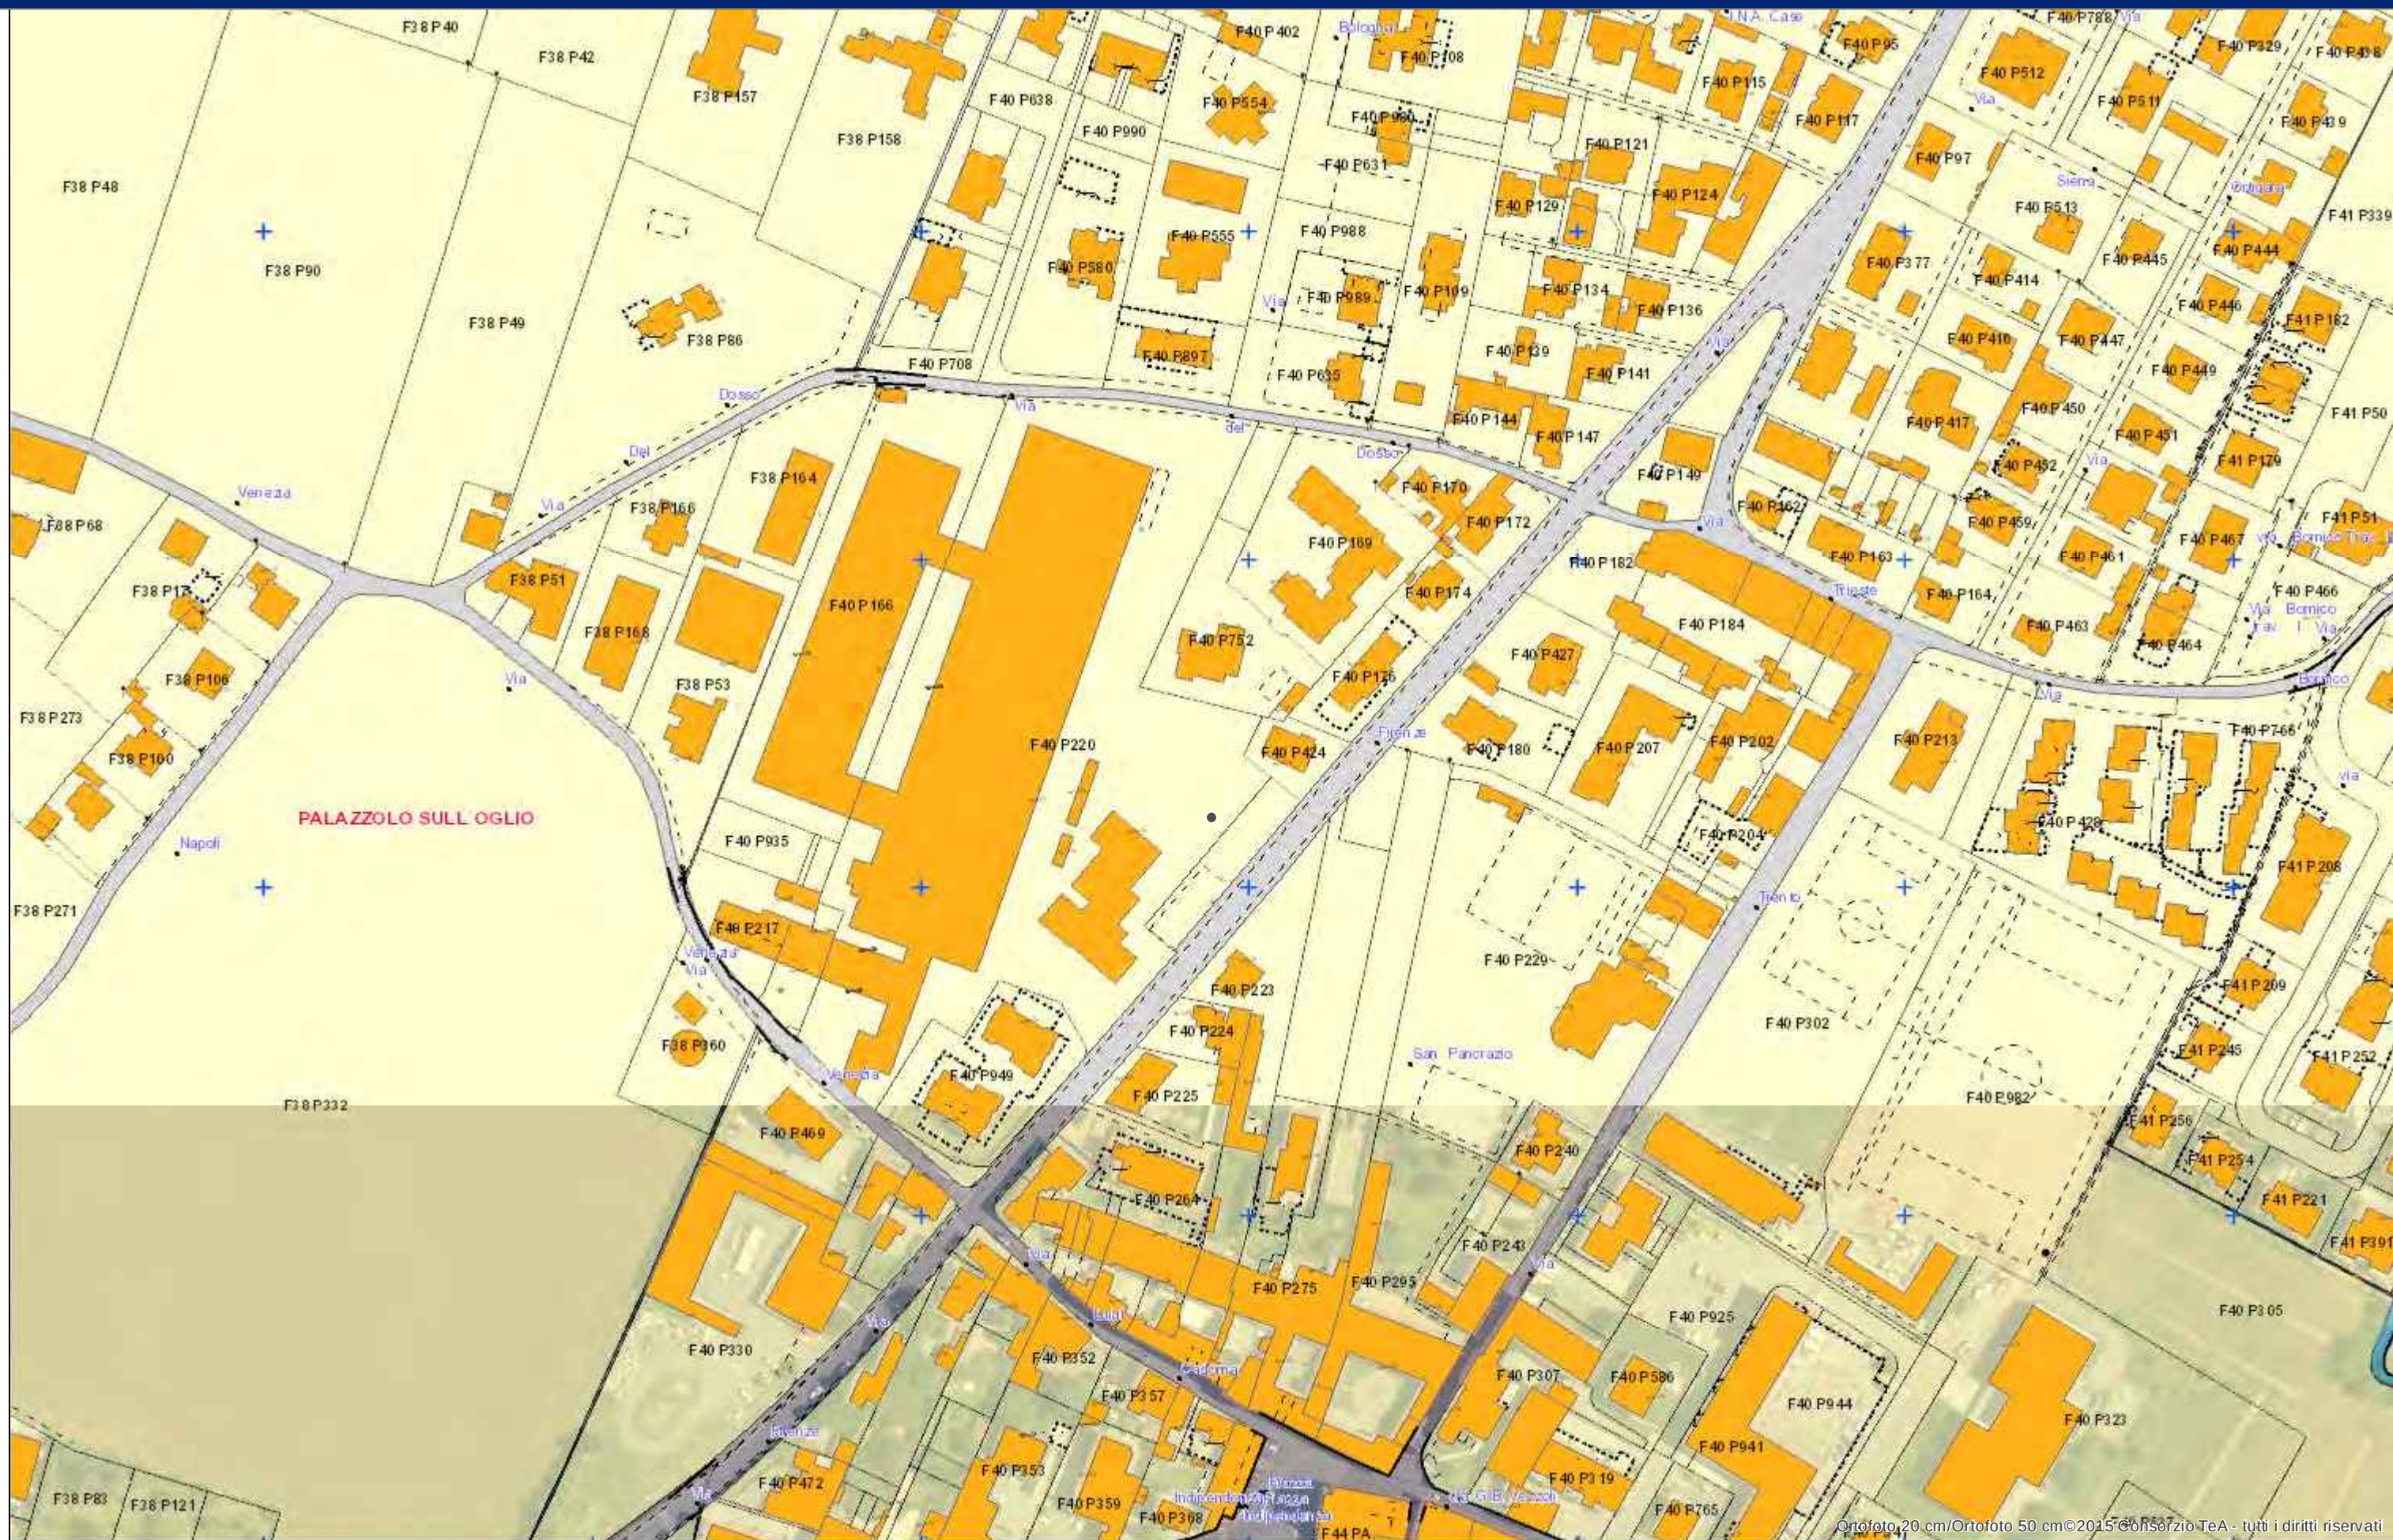


Ultima planimetria catastale

Data: 17/01/2025 - n. T143861 - Richiedente: Telematico

Totale schede: 1 - Formato di acquisizione: A3(297x420) - Formato stampa richiesto: A4(210x297) - Fattore di scala non utilizzabile

ELABORATO PLANIMETRICO		Completato da:			
Comune di Palazzolo Sull'Oglio		Sezione: NCT	Foglio: 40	Particella: 949	
Dimostrazione grafica dei subalterni		Tipo Mappale n.	del	PrB50909495 n.	26/10/2009 del
					Scala 1 : 1000

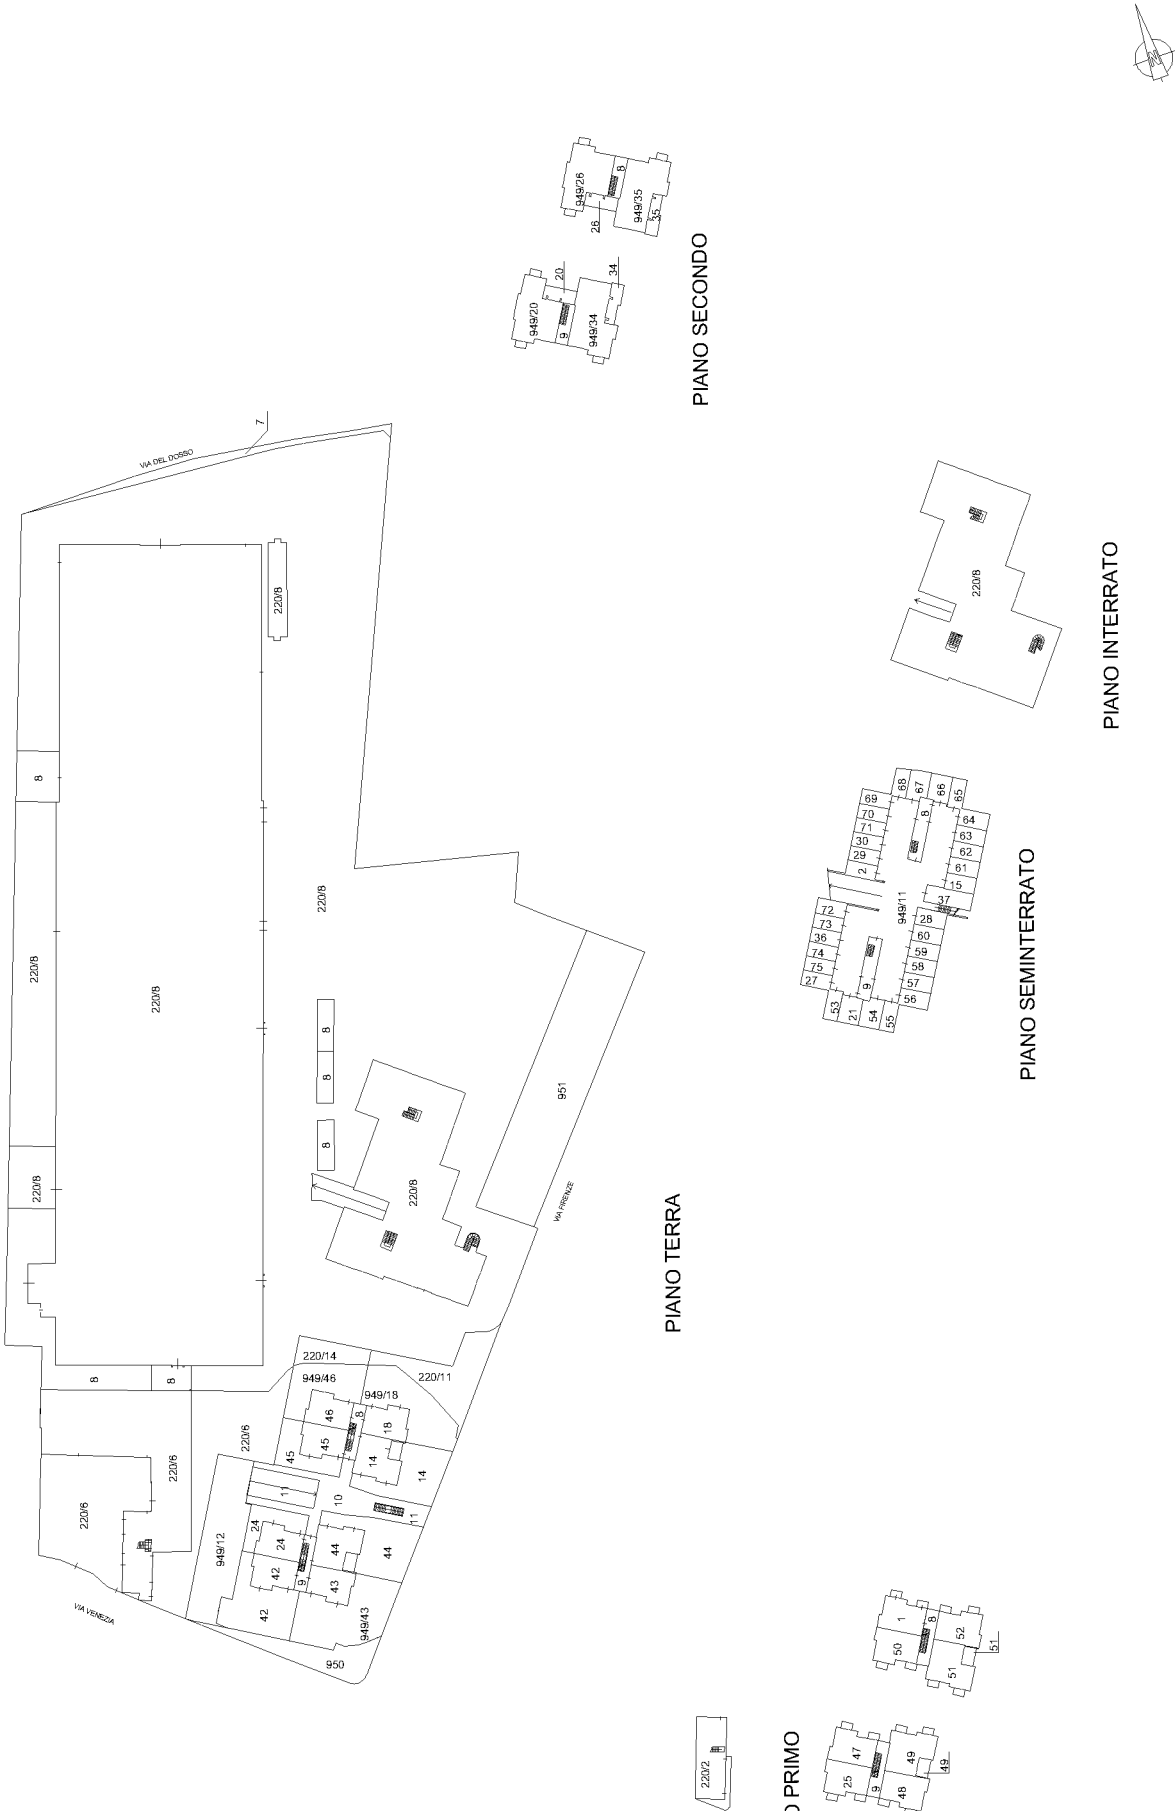

ACCERTAMENTO DELLA PROPRIETA' IMMOBILIARE URBANA ELENCO DEI SUBALTERNI ASSEGNATI

Comune	Sezione	Foglio	Particella	Tipo mappale	del:
PALAZZOLO SULL'OGLIO	NCT	40	220		

Sub	UBICAZIONE via/piazza	n.civ	Piani	Scala	Int	DESCRIZIONE
1						INESISTENTE
2	via firenze	13	T-1			ABITAZIONE DI TIPO ECONOMICO
3						SOPPRESSO
4						SOPPRESSO
5						SOPPRESSO
6	via venezia	6	T			MAGAZZINO
7	via firenze		T			AREA URBANA DI MQ.95
8	via firenze	13	S1-T			DEPOSITO FILATI (GRAFF. AL MAPP.950)
9						SOPPRESSO
10						SOPPRESSO
11	via firenze	13	T			STUDIO PRIVATO (GRAFF. AL MAPP.949/18)
12						SOPPRESSO
13						SOPPRESSO
14	via venezia	2	T			ABITAZIONE DI TIPOI CIVILE (GRAFF. AL MAPP.949/46)

Comune	Sezione	Foglio	Particella	Tipo mappale	del:
PALAZZOLO SULL'OGLIO	NCT	40	949		

Sub	UBICAZIONE via/piazza	n.civ	Piani	Scala	Int	DESCRIZIONE
1	via venezia	2	1			ABITAZIONE DI TIPO CIVILE
2	via venezia	2	S1			AUTORIMESSA
3						SOPPRESSO
4						SOPPRESSO
5						SOPPRESSO
6						SOPPRESSO
7						SOPPRESSO
8			S1-T - 1-2			BENE COMUNE NON CENSIBILE AI SUB.1-14-18 (GRAFF. AL MAPP.220/11)-26-45-46 (GRAFF. AL MAPP.220/14)-35-50-51-52 (SCALA)
9			S1-T - 1-2			BENE COMUNE NON CENSIBILE AI SUB.20-24-25-34-42-43-44-47-48-49 (SCALA)

10			T		BENE COMUNE NON CENSIBILE AI SUB.1-14-18 (GRAFF. AL MAPP.220/11)-20-24-25-26-34-35-42-43- -44-45-46 (GRAFF. AL MAPP.220/14)-47-48-49-50-51-52 (PASSAGGIO)
11			S1-T		BENE COMUNE NON CENSIBILE AI SUB.2-15-21-27-28-29-30-36-37-53-54-- 55-56-57-58-59-60-61-62-63-64-65-66-6- 7-68-69-70-71-72-73-74-75 (PASSAGGIO, SCALA, SCIVOLO)
12			T		BENE COMUNE NON CENSIBILE AI SUB.1-2-14-15-18 (GRAFF. AL MAPP.220/11)-20-21-24-25-26-27-28-29- -30-34-35-36-37-42-43-44-45-46 (GRAFF. AL MAPP.220/14)-47-48-49-50-51-52-53-54- -55-56-57-58-59-60-61-62-63-64-65-66-- 67-68-69-70-71-72-73-74-75 E MAPP.220/6 (PASSAGGIO)
13					SOPPRESSO
14	via firenze	13	T		UFFICIO
15	via venezia	2	S1		AUTORIMESSA
16					SOPPRESSO
17					SOPPRESSO
18	via firenze	11/B	T		STUDIO PRIVATO (GRAFF. AL MAPP.220/11)
19					SOPPRESSO
20	via venezia	2	2		ABITAZIONE DI TIPO CIVILE
21	via venezia	2	S1		AUTORIMESSA
22					SOPPRESSO
23					SOPPRESSO
24	via venezia	2	T		ABITAZIONE DI TIPO CIVILE
25	via venezia	2	1		ABITAZIONE DI TIPO CIVILE
26	via venezia	2	2		ABITAZIONE DI TIPO CIVILE
27	via venezia	2	S1		AUTORIMESSA
28	via venezia	2	S1		AUTORIMESSA
29	via venezia	2	S1		AUTORIMESSA
30	via venezia	2	S1		AUTORIMESSA
31					SOPPRESSO
32					SOPPRESSO
33					SOPPRESSO
34	via venezia	2	2		ABITAZIONE DI TIPO CIVILE
35	via venezia	2	2		ABITAZIONE DI TIPO CIVILE
36	via venezia	2	S1		AUTORIMESSA
37	via venezia	2	S1		AUTORIMESSA
38					SOPPRESSO
39					SOPPRESSO
40					SOPPRESSO
41					SOPPRESSO
42	via venezia	2	T		ABITAZIONE DI TIPO CIVILE

43	via venezia	2	T			ABITAZIONE DI TIPO CIVILE
44	via venezia	2	T			ABITAZIONE DI TIPO CIVILE
45	via venezia	2	T			ABITAZIONE DI TIPO CIVILE
46	via venezia	2	T			ABITAZIONE DI TIPO CIVILE (GRAFF. AL MAPP.220/14)
47	via venezia	2	1			ABITAZIONE DI TIPO CIVILE
48	via venezia	2	1			ABITAZIONE DI TIPO CIVILE
49	via venezia	2	1			ABITAZIONE DI TIPO CIVILE
50	via venezia	2	1			ABITAZIONE DI TIPO CIVILE
51	via venezia	2	1			ABITAZIONE DI TIPO CIVILE
52	via venezia	2	1			ABITAZIONE DI TIPO CIVILE
53	via venezia	2	S1			AUTORIMESSA
54	via venezia	2	S1			AUTORIMESSA
55	via venezia	2	S1			AUTORIMESSA
56	via venezia	2	S1			AUTORIMESSA
57	via venezia	2	S1			AUTORIMESSA
58	via venezia	2	S1			AUTORIMESSA
59	via venezia	2	S1			AUTORIMESSA
60	via venezia	2	S1			AUTORIMESSA
61	via venezia	2	S1			AUTORIMESSA
62	via venezia	2	S1			AUTORIMESSA
63	via venezia	2	S1			AUTORIMESSA
64	via venezia	2	S1			AUTORIMESSA
65	via venezia	2	S1			AUTORIMESSA
66	via venezia	2	S1			AUTORIMESSA
67	via venezia	2	S1			AUTORIMESSA
68	via venezia	2	S1			AUTORIMESSA
69	via venezia	2	S1			AUTORIMESSA
70	via venezia	2	S1			AUTORIMESSA
71	via venezia	2	S1			AUTORIMESSA
72	via venezia	2	S1			AUTORIMESSA
73	via venezia	2	S1			AUTORIMESSA
74	via venezia	2	S1			AUTORIMESSA
75	via venezia	2	S1			AUTORIMESSA

Comune	Sezione	Foglio	Particella	Tipo mappale	del:
PALAZZOLO SULL'OGLIO	NCT	40	950		

Sub	UBICAZIONE via/piazza	n.civ	Piani	Scala	Int	DESCRIZIONE
	via venezia		T			AREA URBANA DI MQ. 138

Comune	Sezione	Foglio	Particella	Tipo mappale	del:
PALAZZOLO SULL'OGLIO	NCT	40	951		

Sub	UBICAZIONE via/piazza	n.civ	Piani	Scala	Int	DESCRIZIONE
	via firenze	13	S1-T			DEPOSITO FILATI (GRAFF. AL MAPP.220/8)

Visura telematica

Agenzia del Territorio
CATASTO FABBRICATI
Ufficio Provinciale di
Brescia

Dichiarazione protocollo n. BS0398995 del 26/10/2009 Planimetria di u.i.u. in Comune di Palazzolo Sull'oglio Via Venezia civ. 2	
Identificativi Catastali: Sezione: NCT Foglio: 40 Particella: 949 Subalterno: 44	Compilata da: [redacted]

Scheda n. 1 Scala 1:200



Agenzia del Territorio
CATASTO FABBRICATI
Ufficio Provinciale di
Brescia

Dichiarazione protocollo n. BS0398995 del 26/10/2009
Planimetria di u.i.u. in Comune di Palazzolo Sull'oglio

Via Venezia

civ. 2

Identificativi Catastali:

Sezione: NCT

Foglio: 40

Particella: 949

Subalterno: 53

Compilata da:

Scheda n. 1

Scala 1:200


A.U.I.

AUTORIMESSA

 $H=2.40$

A.U.I.

PIANO SEMINTERRATO

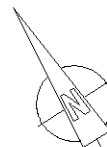


Agenzia del Territorio
CATASTO FABBRICATI
Ufficio Provinciale di
Brescia

Dichiarazione protocollo n. BS0398995 del 26/10/2009 Planimetria di u.i.u. in Comune di Palazzolo Sull'oglio Via Venezia civ. 2	
Identificativi Catastali: Sezione: NCT Foglio: 40 Particella: 949 Subalterno: 56	Compilata da: [redacted]

Scheda n. 1 Scala 1:200



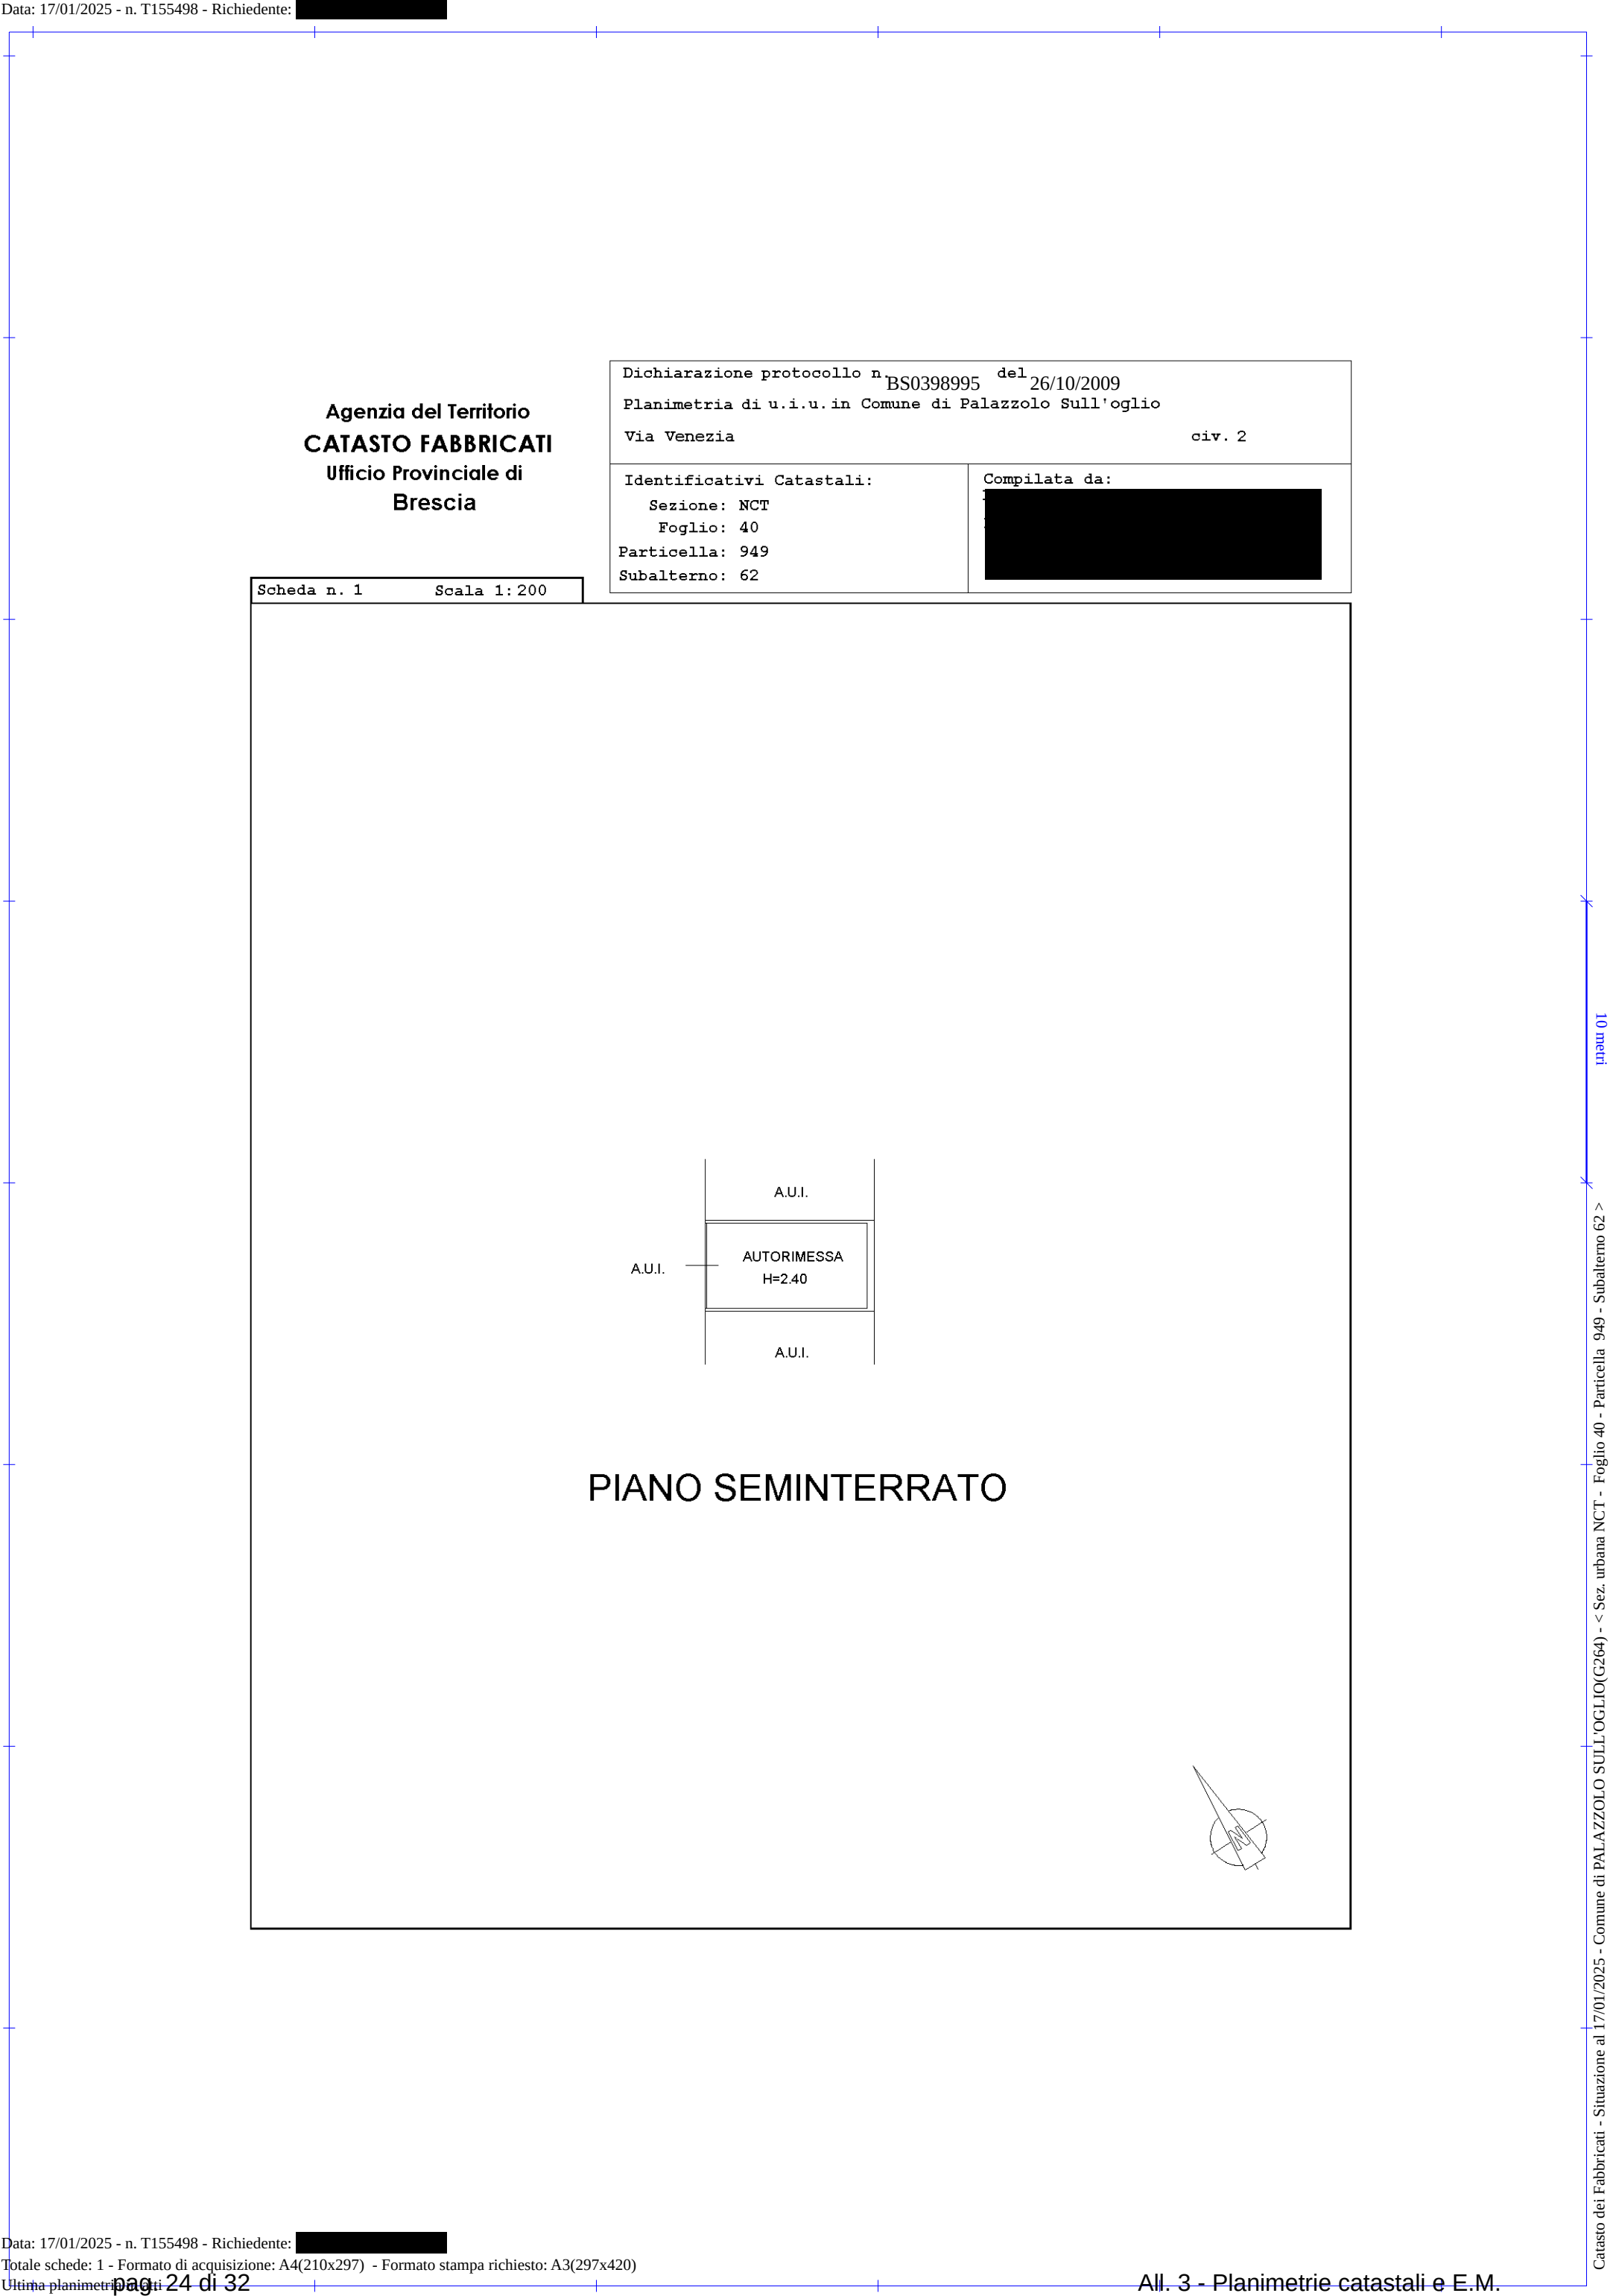


Agenzia del Territorio
CATASTO FABBRICATI
Ufficio Provinciale di
Brescia

Dichiarazione protocollo n. BS0398995 del 26/10/2009
Planimetria di u.i.u. in Comune di Palazzolo Sull'oglio
Via Venezia civ. 2


Identificativi Catastali:
Sezione: NCT
Foglio: 40
Particella: 949
Subalterno: 64

Compilata da:

Scheda n. 1	Scala 1:200
-------------	-------------

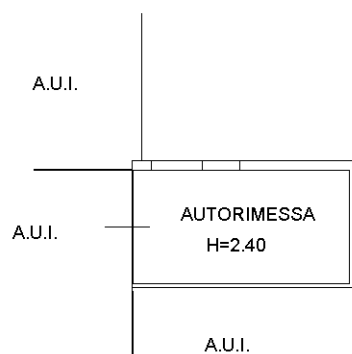

PIANO SEMINTERRATO

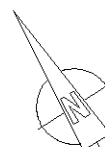

Agenzia del Territorio
CATASTO FABBRICATI
Ufficio Provinciale di
Brescia

Dichiarazione protocollo n. BS0398995 del 26/10/2009
Planimetria di u.i.u. in Comune di Palazzolo Sull'oglio
Via Venezia civ. 2

Identificativi Catastali:
Sezione: NCT
Foglio: 40
Particella: 949
Subalterno: 68

Compilata da:
[redacted]

Scheda n. 1 Scala 1:200

Data: 17/01/2025 - n. T155500 - Richiedente: [redacted]

Totale schede: 1 - Formato di acquisizione: A4(210x297) - Formato stampa richiesto: A3(297x420)

Ultima planimetria catastale

All. 3 - Planimetrie catastali e E.M.

10 metri

Catasto dei Fabbricati - Situazione al 17/01/2025 - Comune di PALAZZOLO SULL'OGGIO(G264) - < Sez. urbana NCT - Foglio 40 - Particella 949 - Subalterno 68 >
VIA VENEZIA n. 2 Piano S1

Agenzia del Territorio
CATASTO FABBRICATI
Ufficio Provinciale di
Brescia

Dichiarazione protocollo n. BS0398995 del 26/10/2009
Planimetria di u.i.u. in Comune di Palazzolo Sull'oglio
Via Venezia civ. 2

Identificativi Catastali:

Sezione: NCT


Foglio: 40

Particella: 949

Subalterno: 69

Compilata da:

Scheda n. 1	Scala 1:200
-------------	-------------

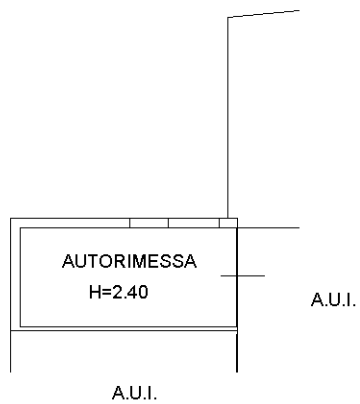

PIANO SEMINTERRATO



Agenzia del Territorio
CATASTO FABBRICATI
Ufficio Provinciale di
Brescia

Dichiarazione protocollo n. BS0398995 del 26/10/2009
Planimetria di u.i.u. in Comune di Palazzolo Sull'oglio
Via Venezia civ. 2

Identificativi Catastali:
Sezione: NCT
Foglio: 40
Particella: 949
Subalterno: 70

Compilata da:
[redacted]

Scheda n. 1

Scala 1:200

The figure is a technical drawing of a semi-basement floor plan. It features a central rectangular structure labeled "AUTORIMESSA H=2.40". This structure is flanked by vertical lines, with the label "A.U.I." appearing above, below, and to the right of the structure. A north arrow is located in the bottom right corner of the drawing area. The entire drawing is enclosed within a large rectangular frame.

Data: 17/01/2025 - n. T160105 - Richiedente: [redacted]

Totale schede: 1 - Formato di acquisizione: A4(210x297) - Formato stampa richiesto: A3(297x420)


Ultima planimetria depositata

pag. 28 di 32

All. 3 - Planimetrie catastali e E.M.

10 metri

Catasto dei Fabbricati - Situazione al 17/01/2025 - Comune di PALAZZOLO SULL'OGGIO(G264) - < Sez. urbana NCT - Foglio 40 - Particella 949 - Subalterno 70 >
VIA VENEZIA n. 2 Piano S1

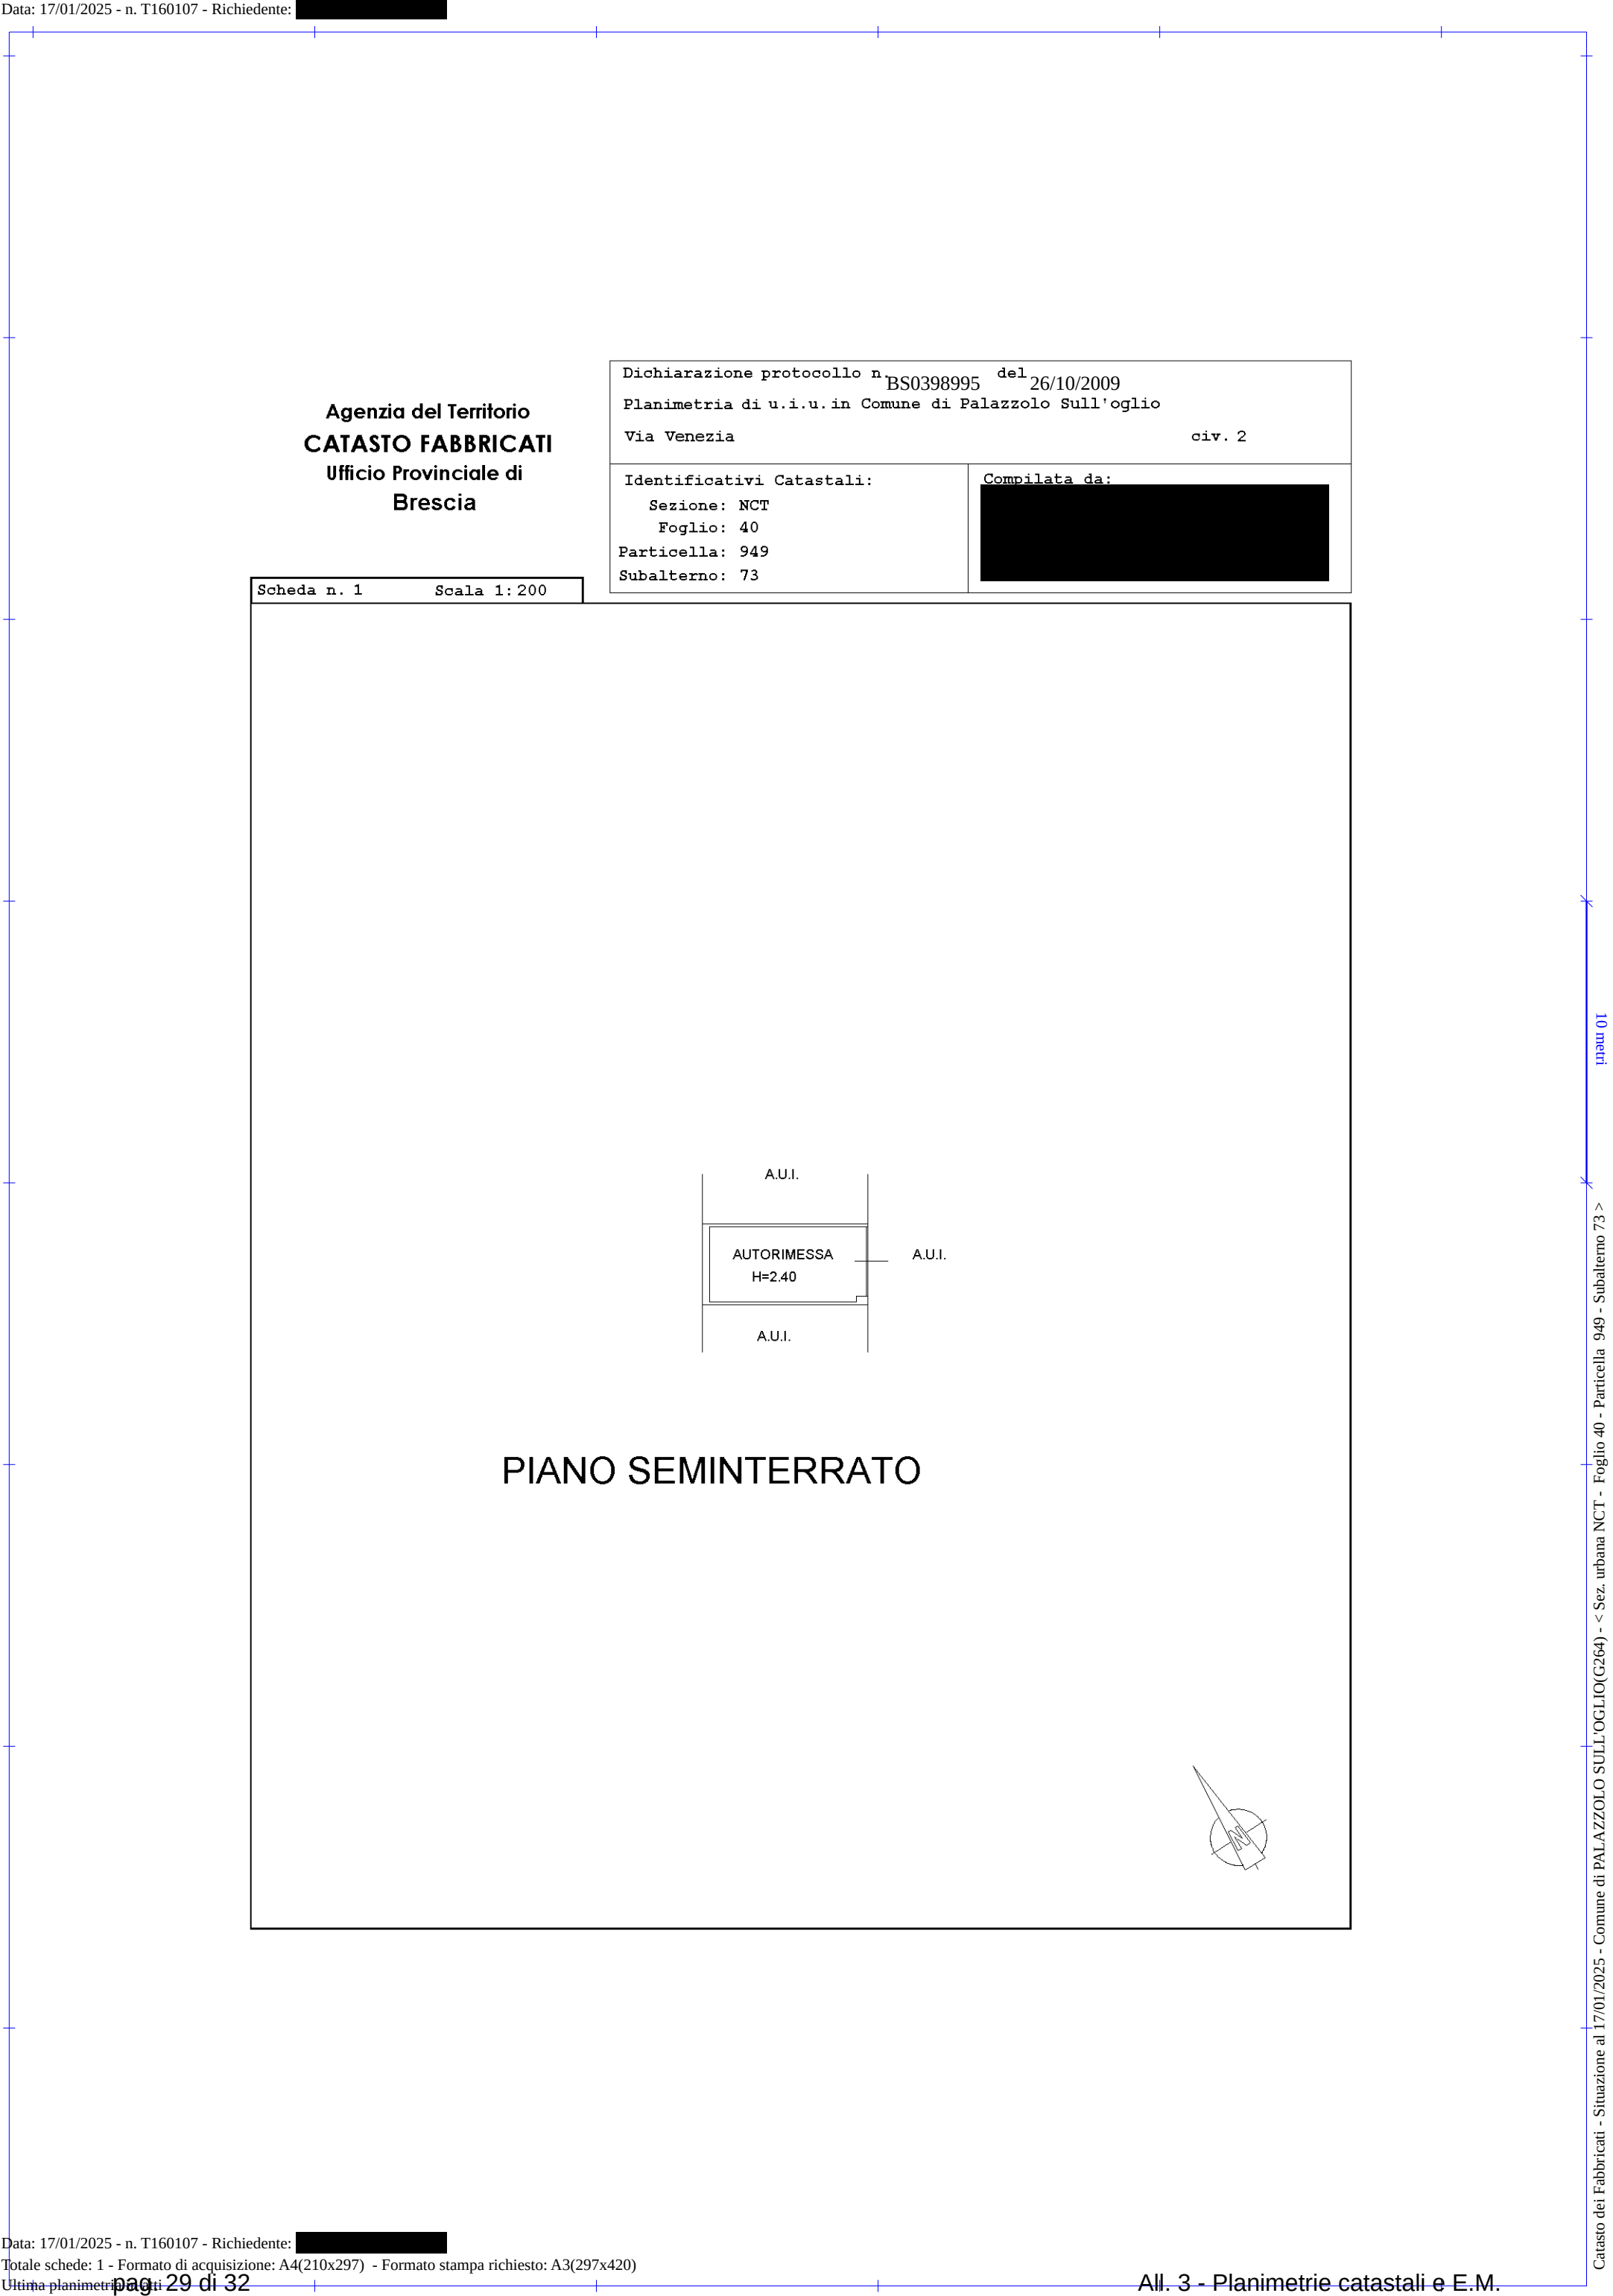

**Agenzia del Territorio
CATASTO FABBRICATI
Ufficio Provinciale di
Brescia**

Dichiarazione protocollo n. BS0398995 del 26/10/2009

Planimetria di u.i.u. in Comune di Palazzolo Sull'oglio

Via Venezia

civ. 2

Identificativi Catastali:

Sezione: NCT

Foglio: 40


Particella: 949

Subalterno: 74


Compilata da:



Scheda n. 1 Scala 1:200

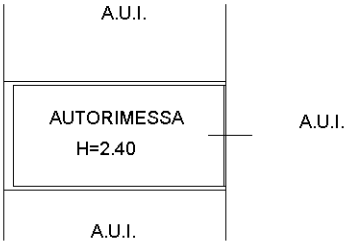

PIANO SEMINTERRATO

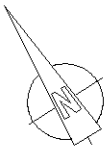

Ultima planimetria in atti

Agenzia del Territorio
CATASTO FABBRICATI
Ufficio Provinciale di
Brescia

Dichiarazione protocollo n. BS0398995 del 26/10/2009
Planimetria di u.i.u. in Comune di Palazzolo Sull'oglio
Via Venezia civ. 2

Compilata da:


Sezione: NCT

Foglio: 40

Particella: 949

Subalterno: 75

Scheda n. 1	Scala 1:200
-------------	-------------

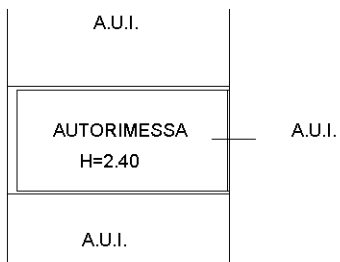

PIANO SEMINTERRATO

