



PIANTA PIANO TERRA
situazione esistente

SCALA 1:100

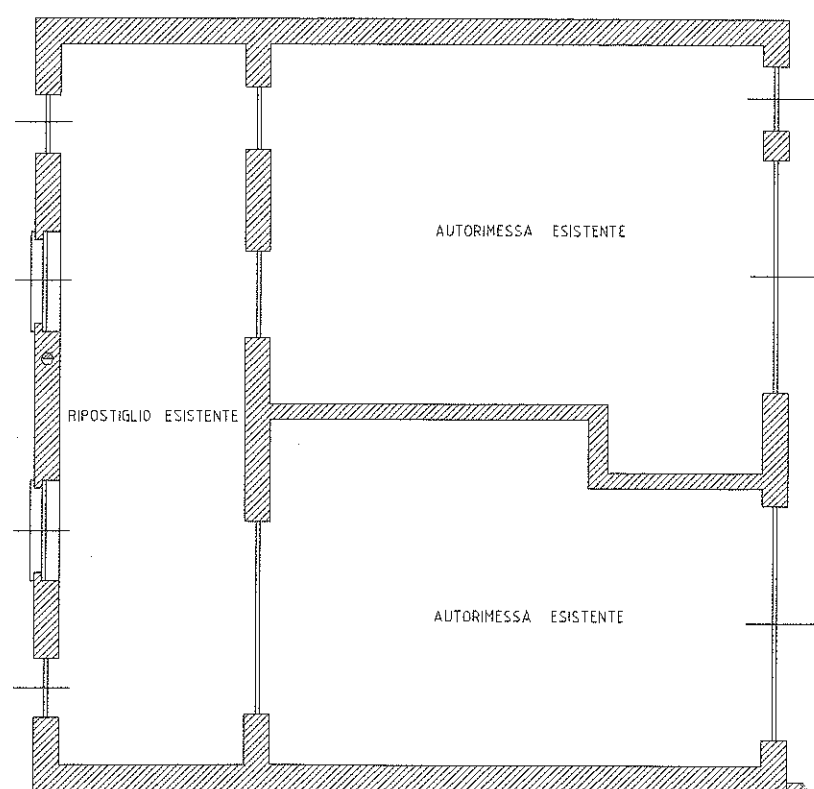


PIANTA PIANO PRIMO
situazione esistente

SCALA 1:100

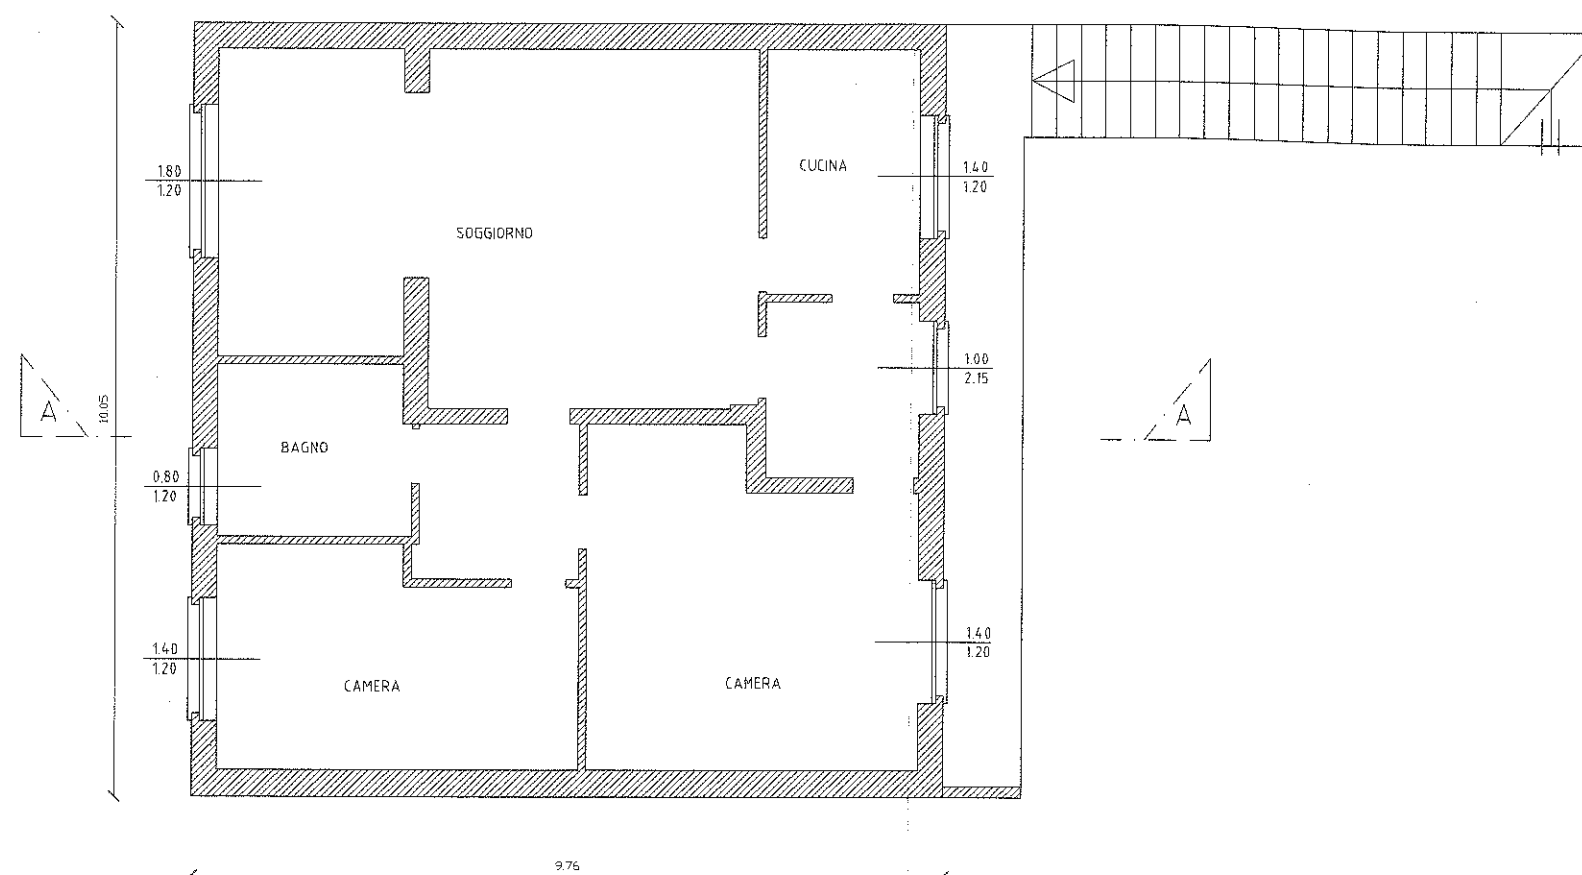


PROSPETTO SUD
situazione esistente

SCALA 1:100

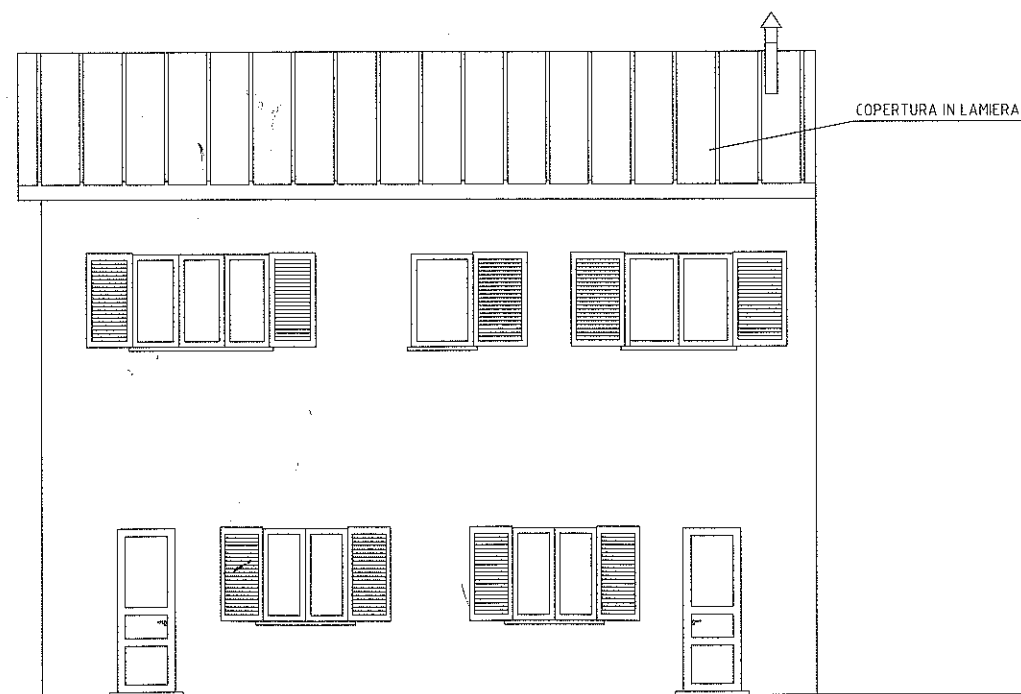


PROSPETTO NORD
situazione esistente

SCALA 1:100

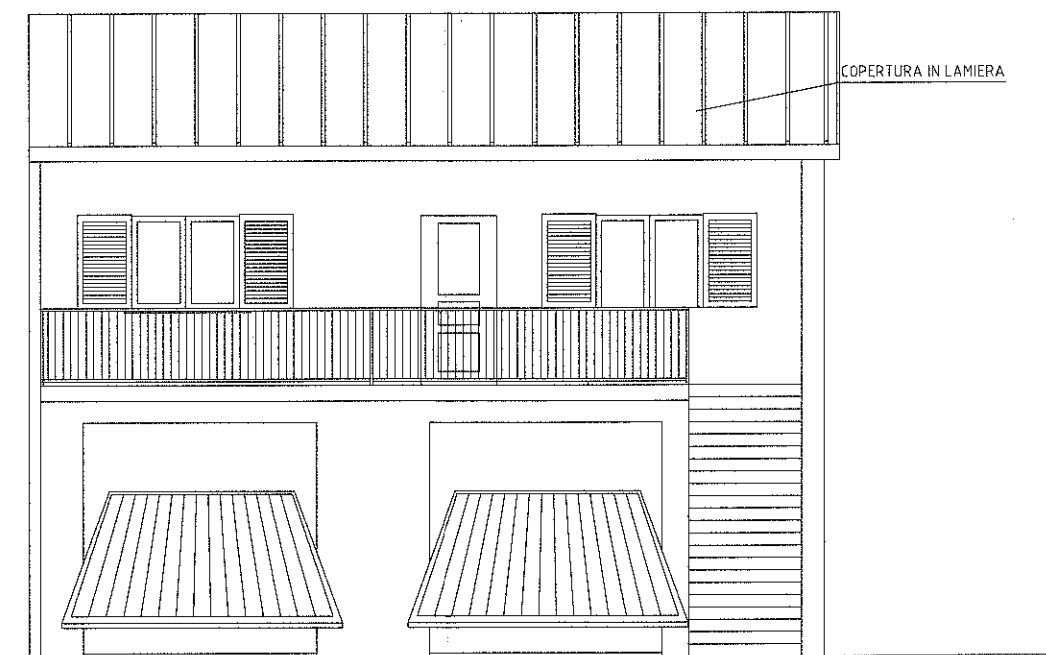


PROSPETTO OVEST
situazione esistente

SCALA 1:100

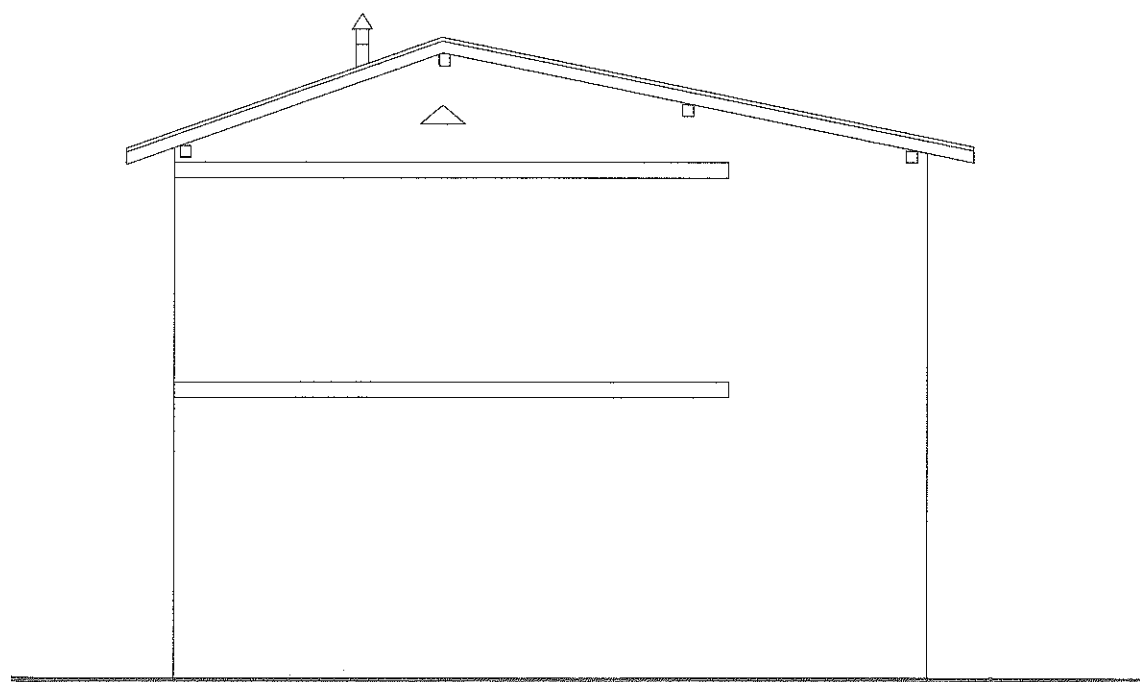


SEZIONE A-A
situazione esistente

SCALA 1:100

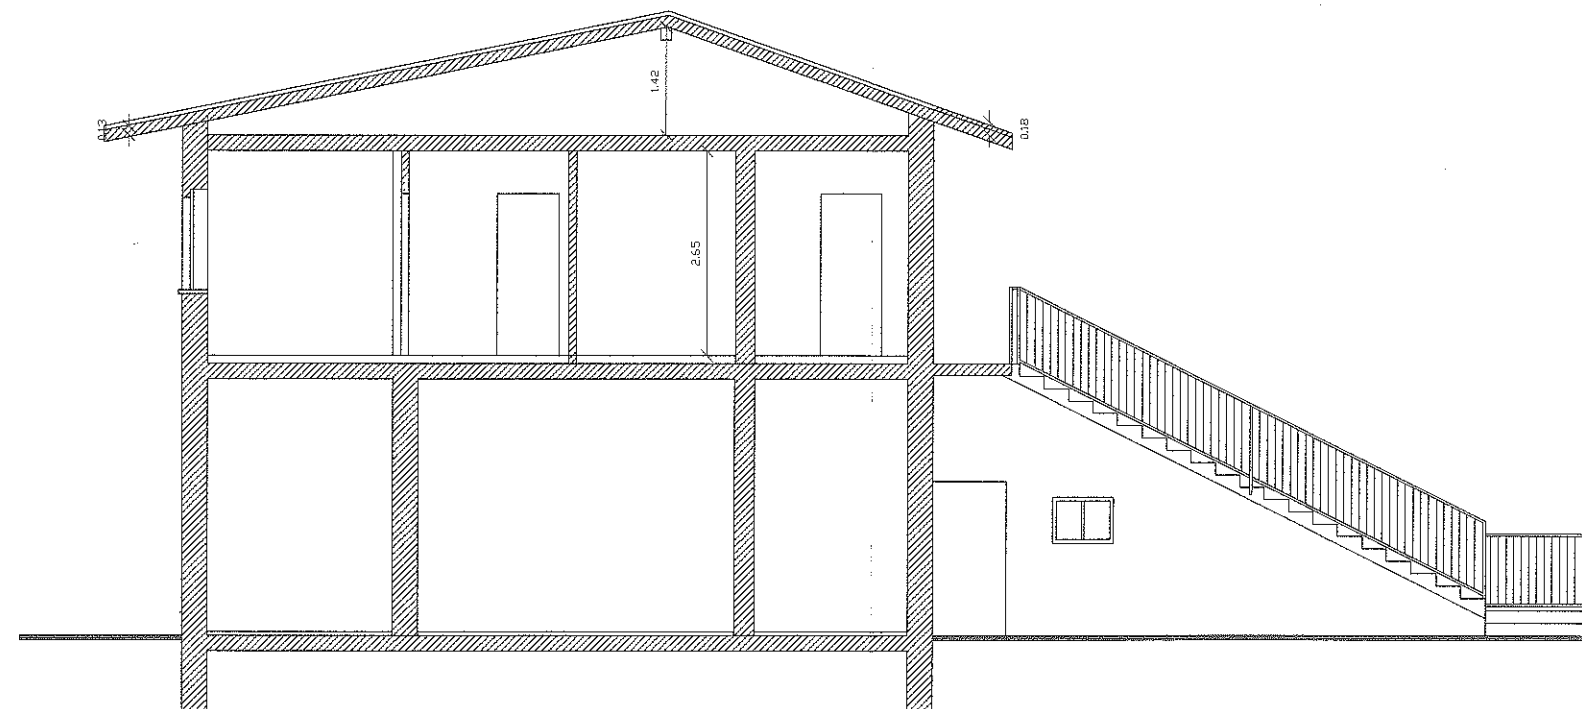



PIANTA PIANO TERRA situazione di raffronto

SCALA 1:100

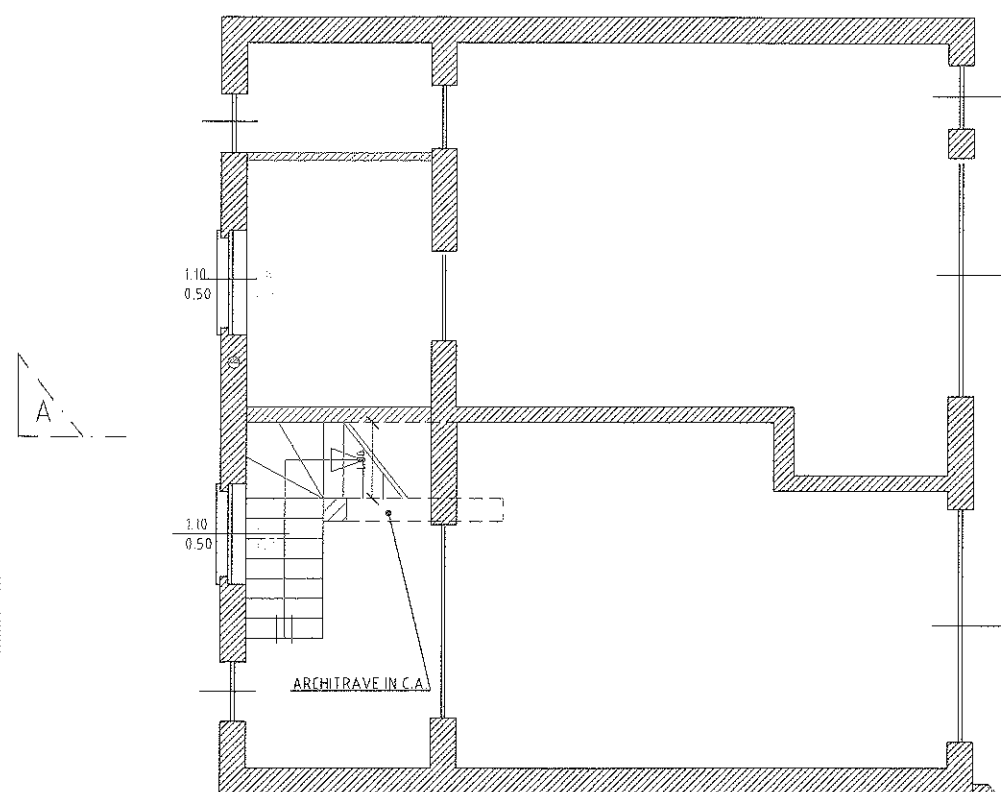

PIANTA PIANO PRIMO situazione di raffronto



SCALA 1:100

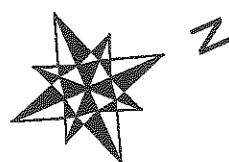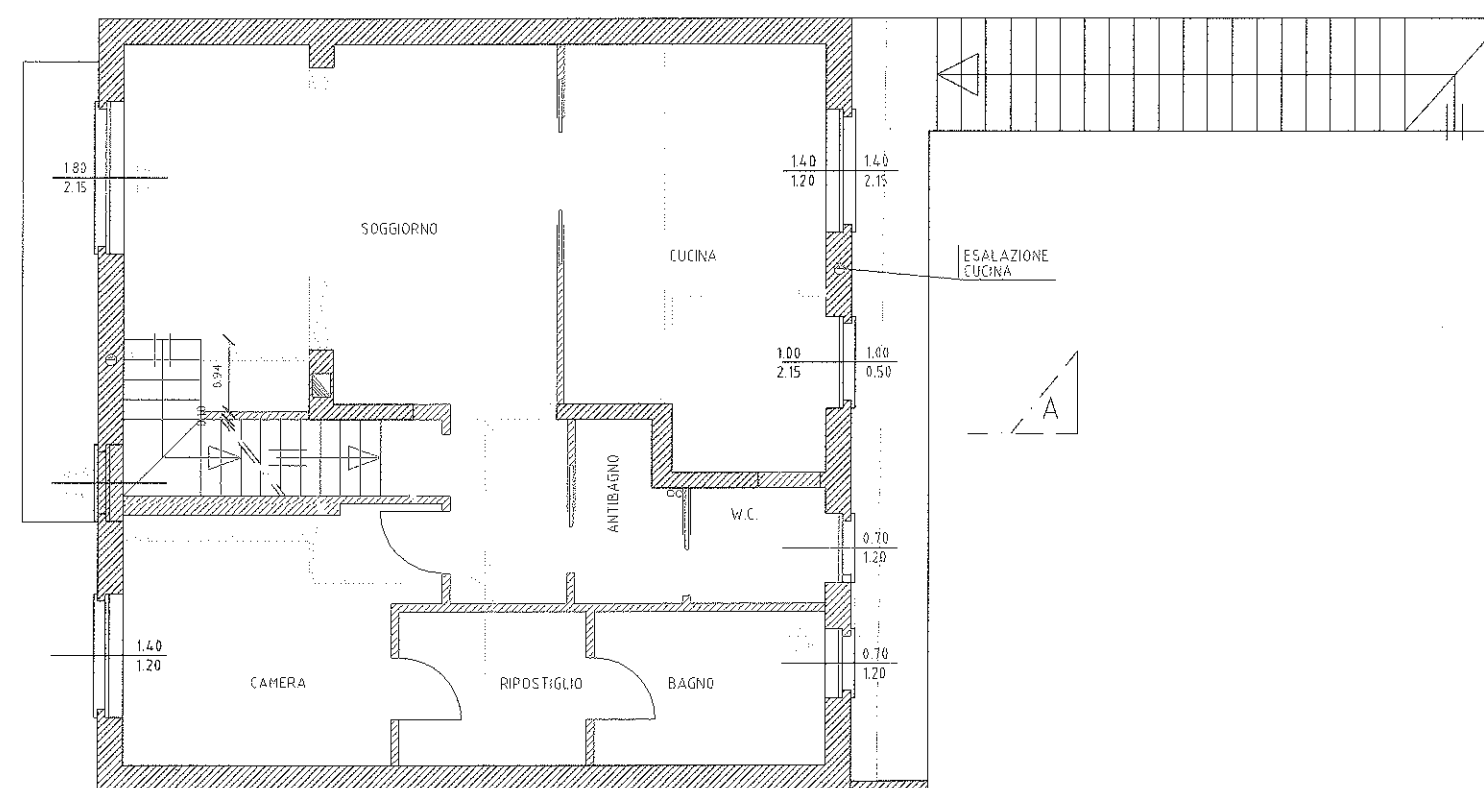

- opere esistenti
- opere in progetto
- opere in demolizione


PIANTA PIANO SECONDO
SOTTOTETTO
situazione di raffronto

SCALA 1:100

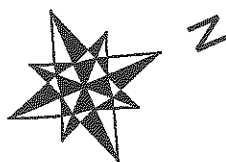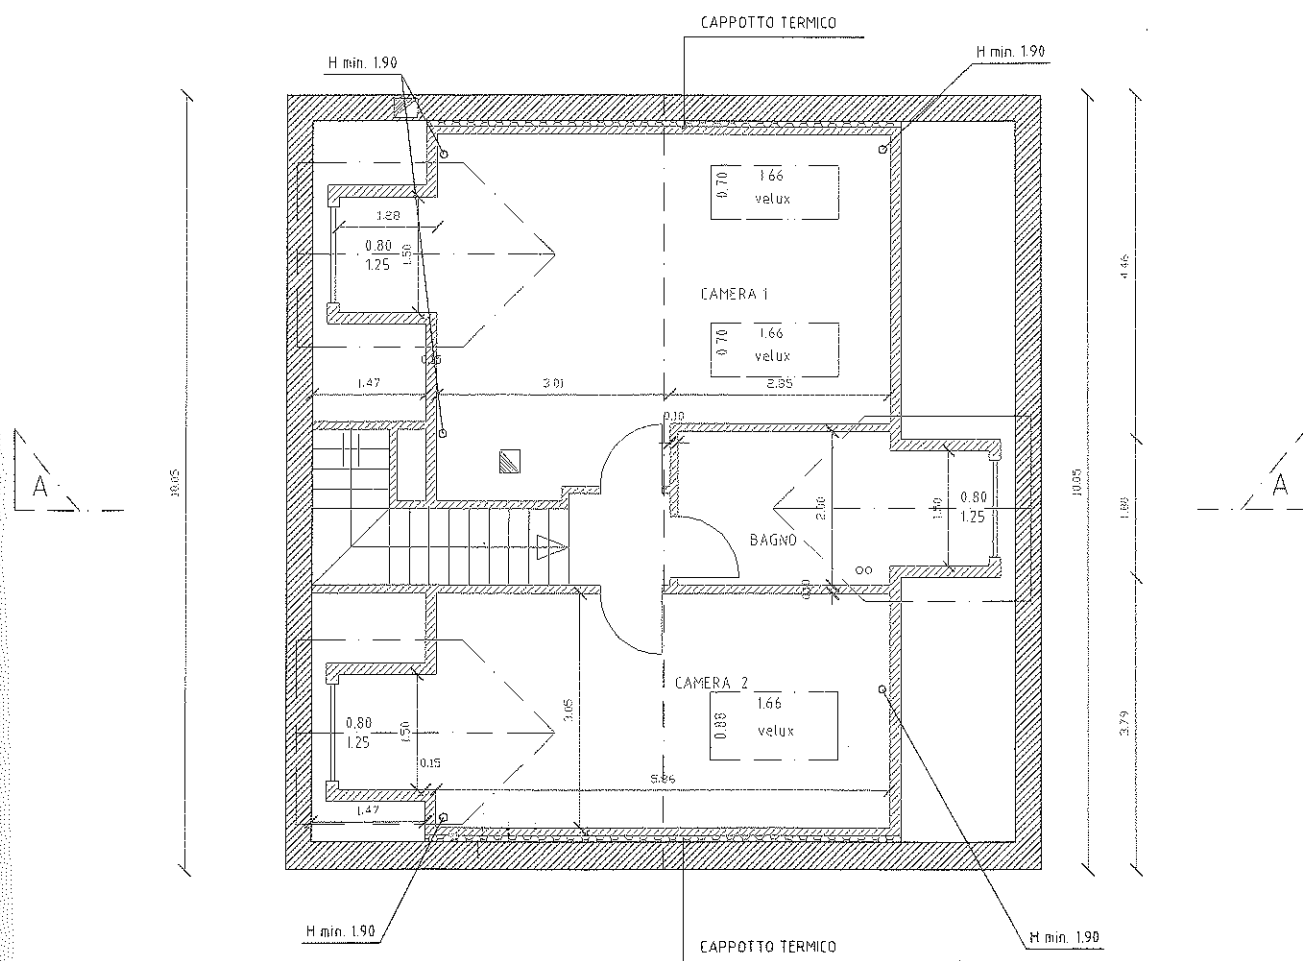

SEZIONE A-A
situazione di raffronto

SCALA 1:100

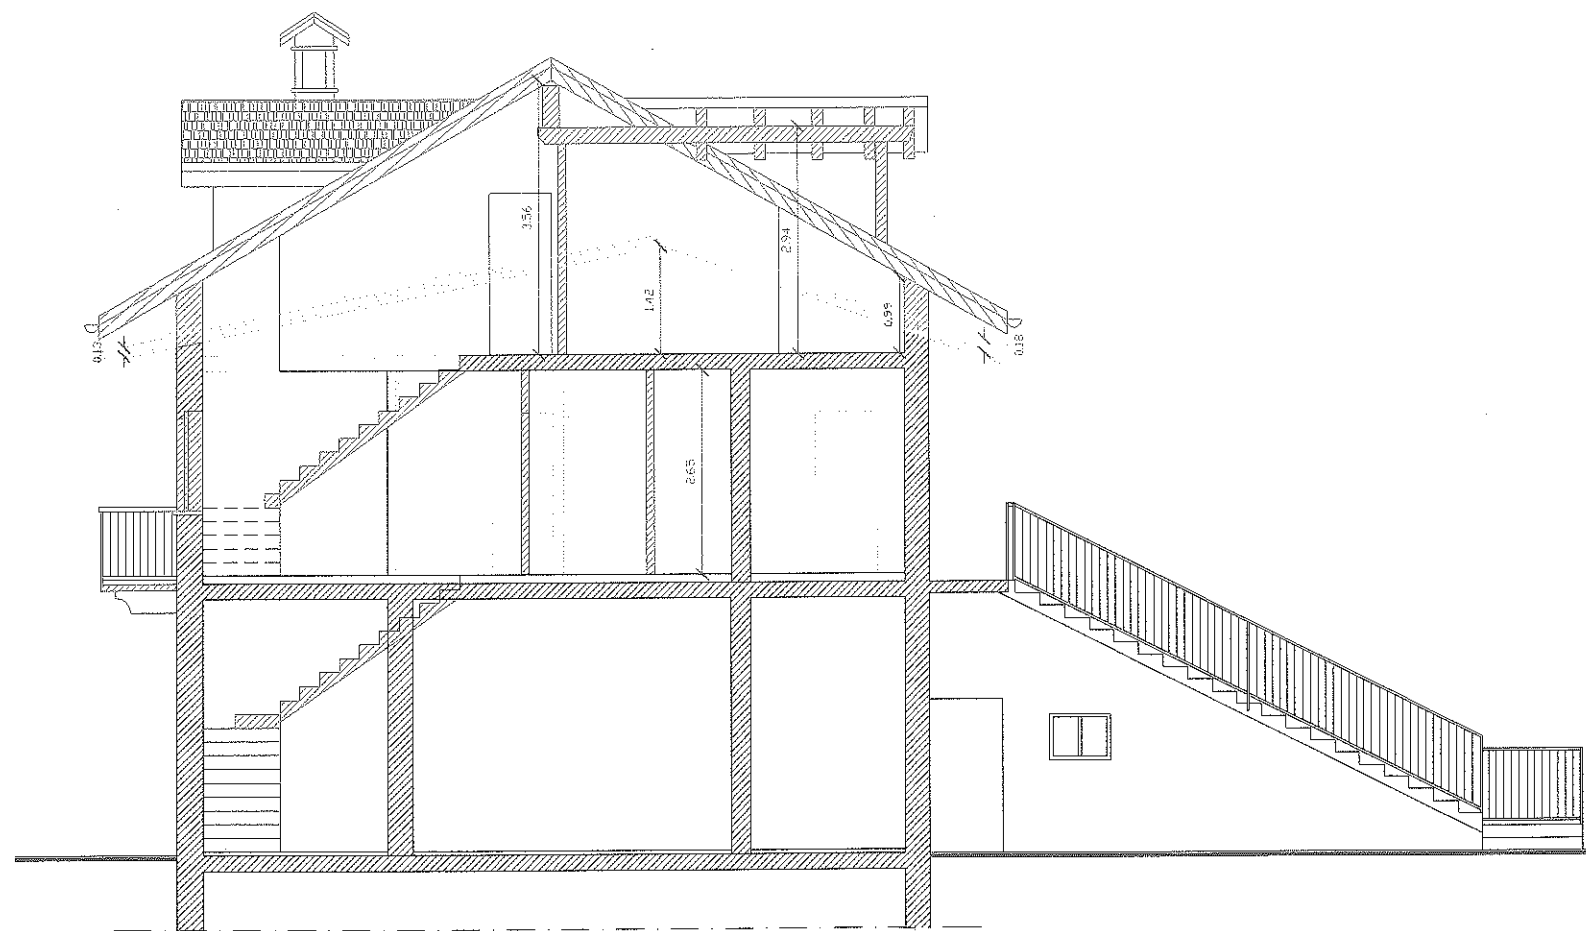

-  opere esistenti
 opere in progetto
 opere in demolizione

PROSPETTO SUD
situazione di raffronto

SCALA 1:100

BALCONE LUNGO 6 MT.



PROSPETTO NORD
situazione di raffronto


SCALA 1:100



opere esistenti
opere in progetto
opere in demolizione

PROSPETTO OVEST
situazione di raffronto

SCALA 1:100

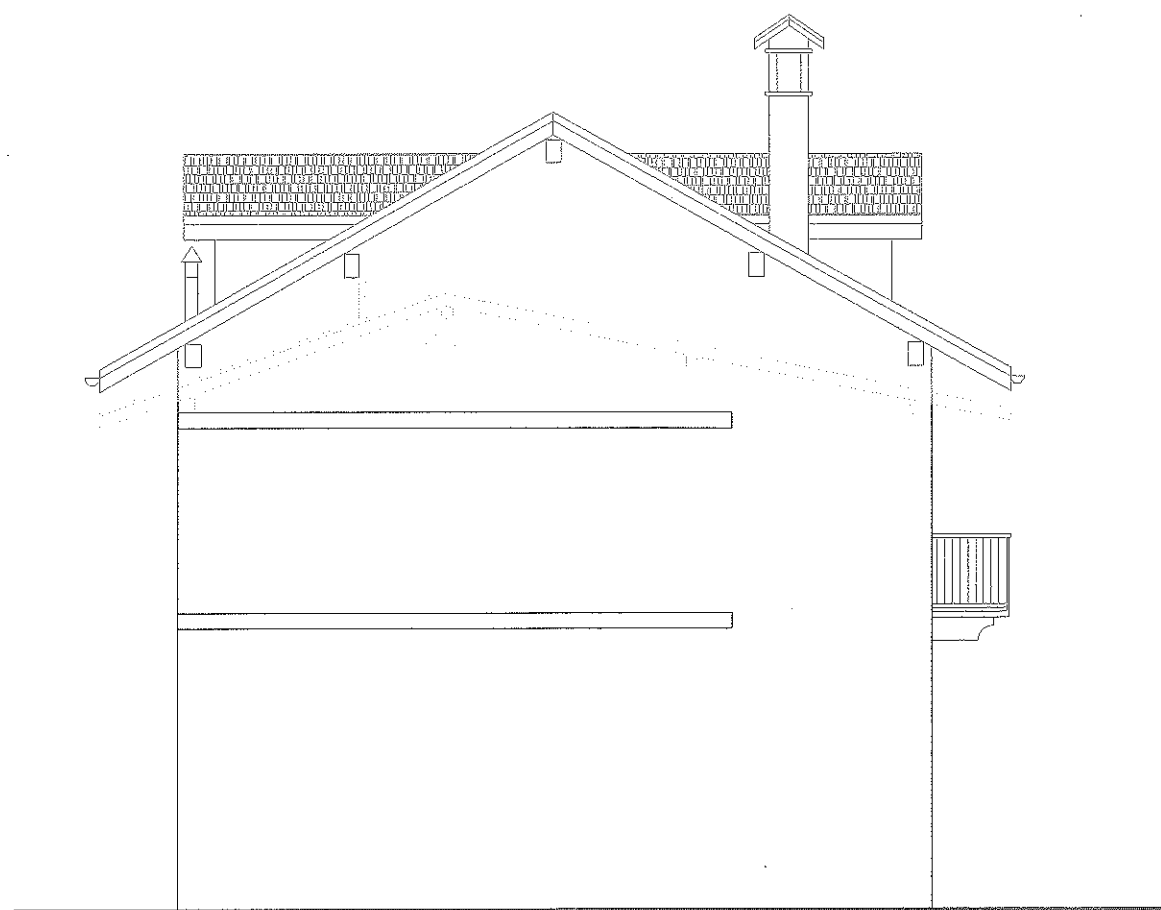


PROSPETTO EST
situazione di raffronto

SCALA 1:100




-  opere esistenti
-  opere in progetto
-  opere in demolizione

PIANO TERRA
situazione di progetto
SCALA 1:100

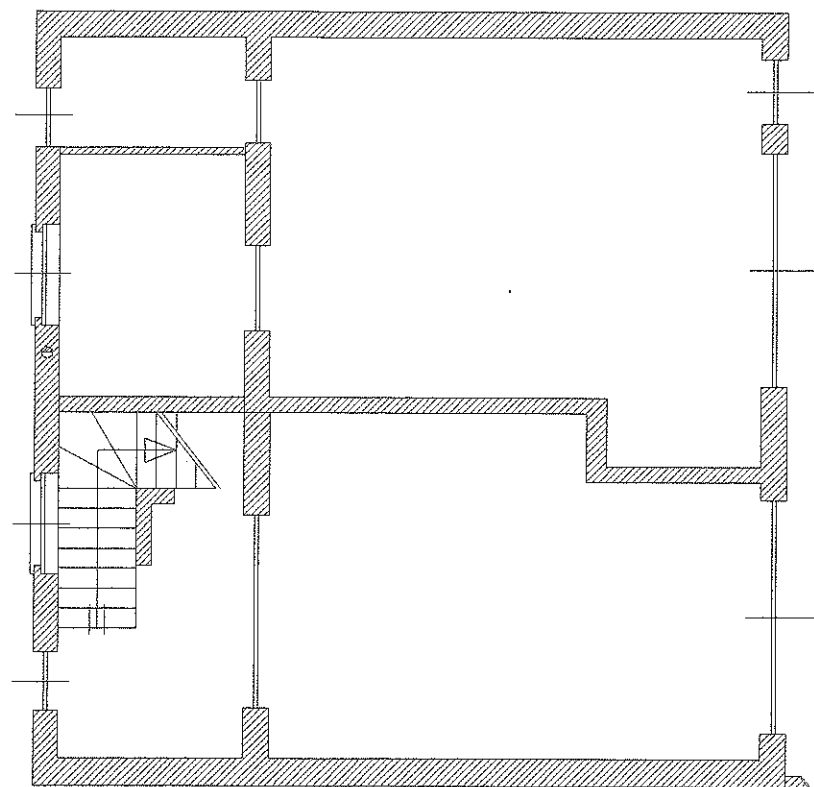

PIANO PRIMO
situazione di progetto
SCALA 1:100

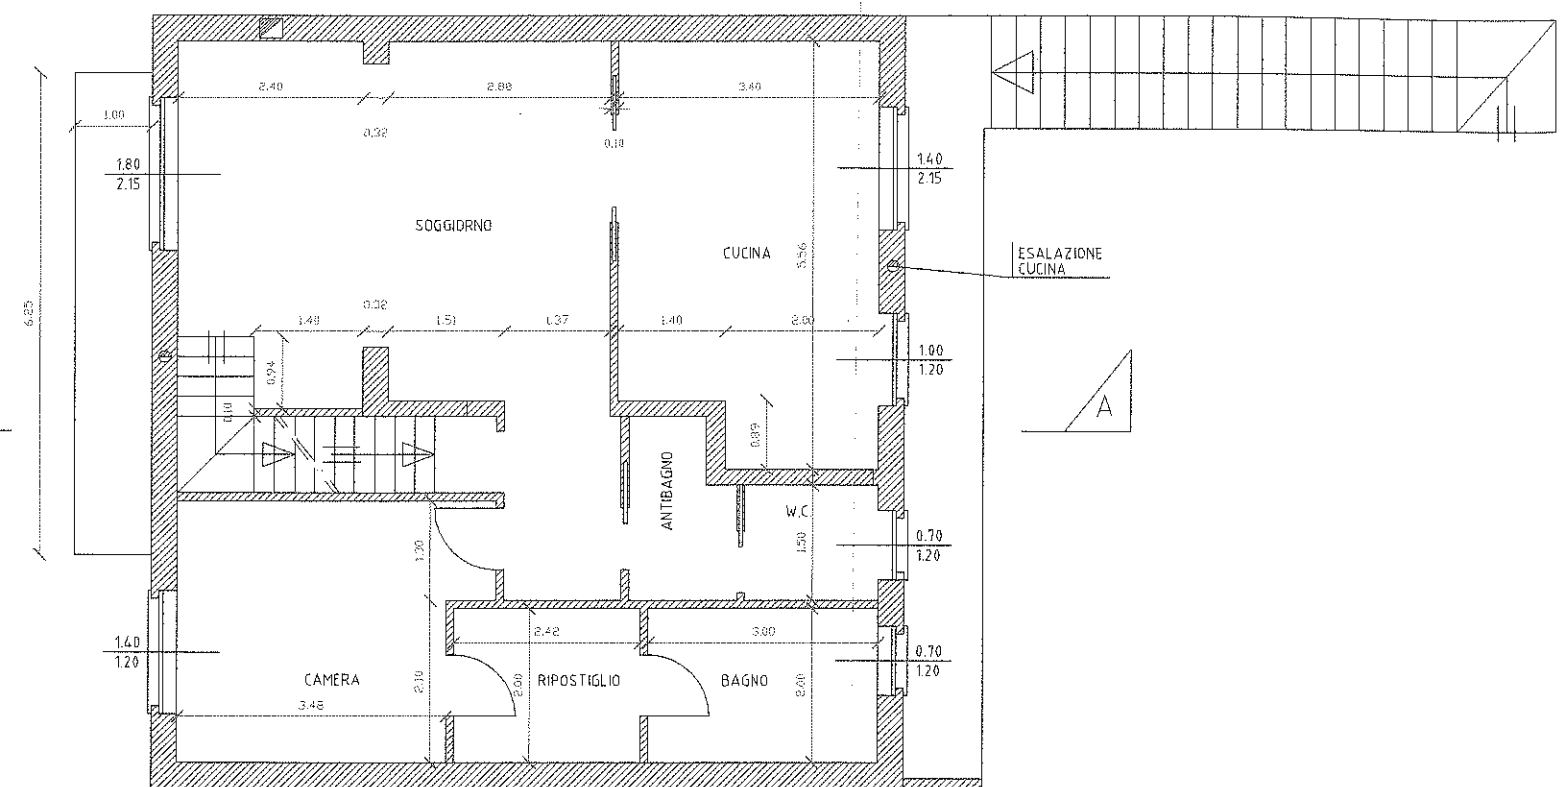


CALCOLO SUPERFICIE AERODILLUMINANTE

Descrizione	superficie mq.	superficie ammessa dalle norme mq.	superficie in progetto
soggiorno	mq. 25.27	mq. 3.15	mq. 3.87
cucina	mq. 17.65	mq. 2.20	mq. 4.21
bagno	mq. 6.00	mq. 0.75	mq. 0.84
camera	mq. 12.67	mq. 1.58	mq. 1.68
w.c.	mq. 2.62	mq. 0.32	mq. 0.84


PIANO SECONDO
SOTTOTETTO
situazione di progetto

SCALA 1:100

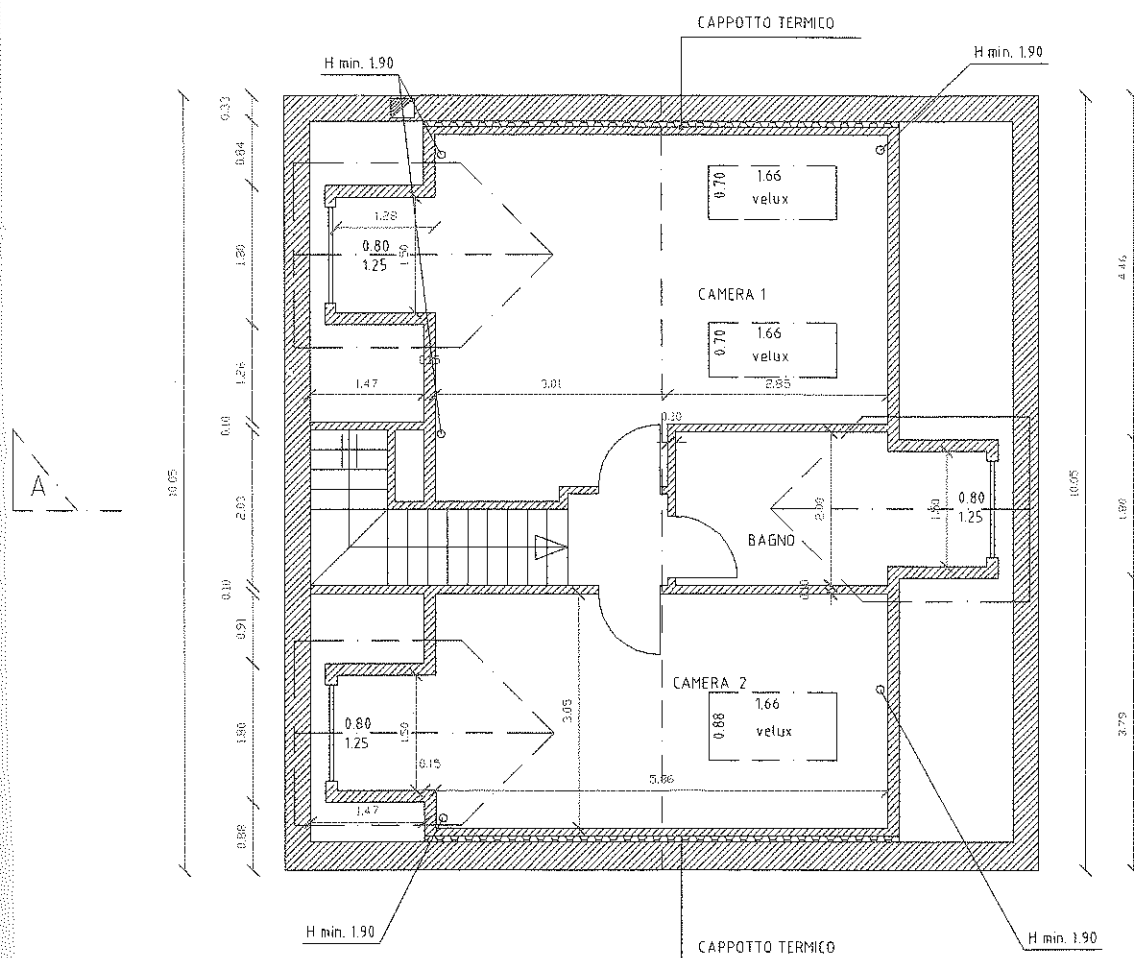


CALCOLO SUPERFICIE AERODILLUMINANTE

Descrizione	superficie mq.	superficie ammessa dalle norme mq.	superficie in progetto
camera 1	mq. 26.63	mq. 3.32	mq. 3.33
camera 2	mq. 19.67	mq. 2.45	mq. 2.46
bagno	mq. 7.42	mq. 0.92	mq. 1.00

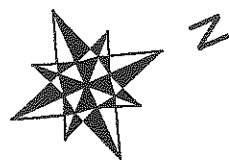


SEZIONE A-A
situazione di progetto

SCALA 1:100

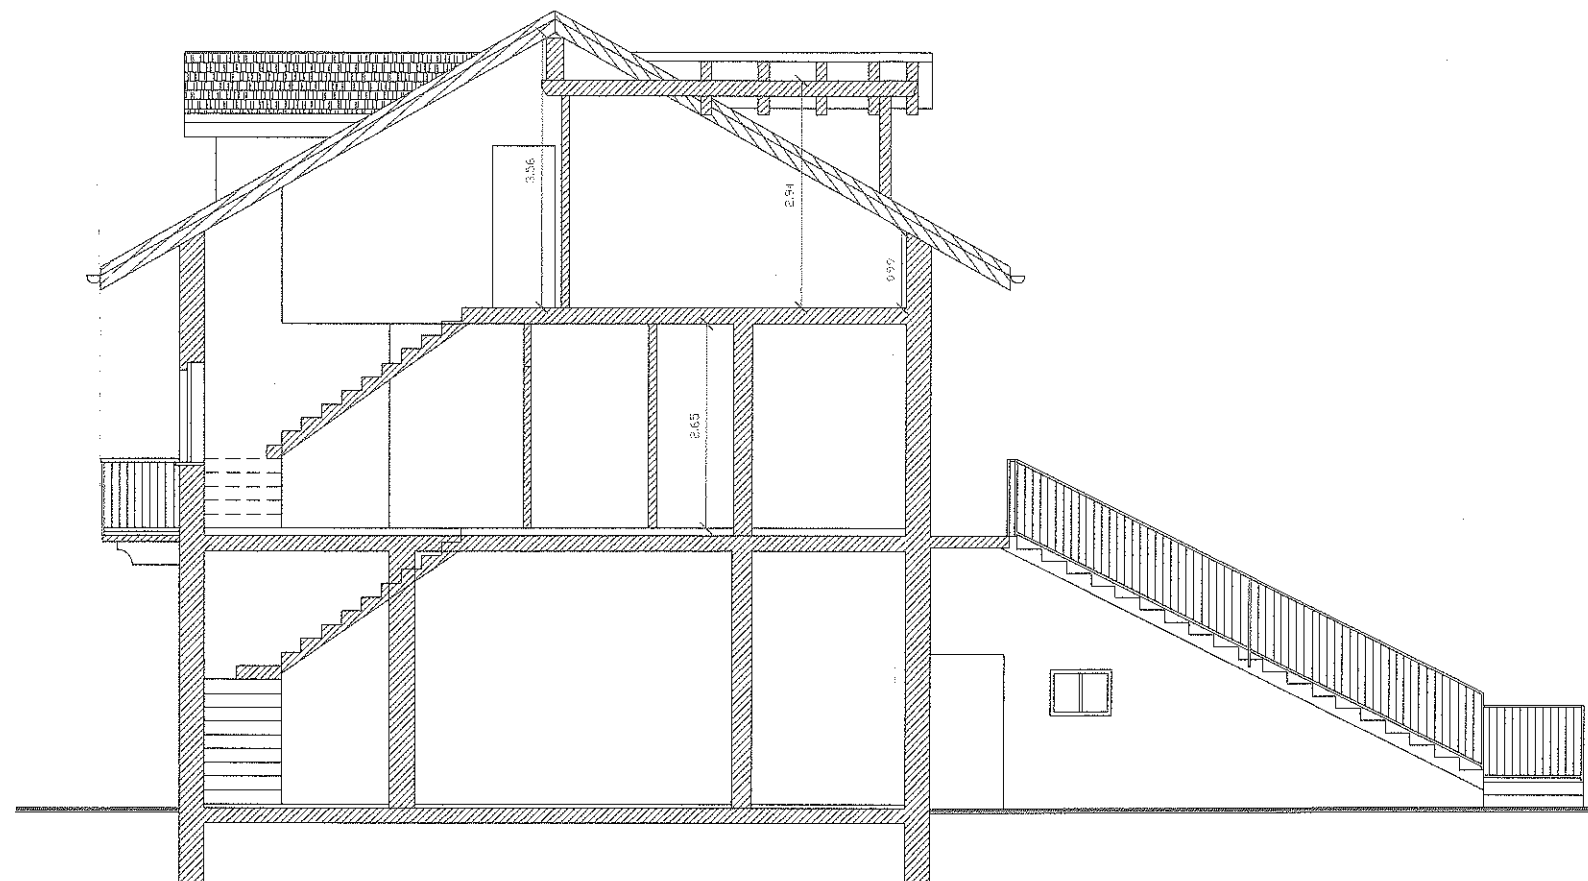

PROSPETTO OVEST
situazione di progetto

SCALA 1:100

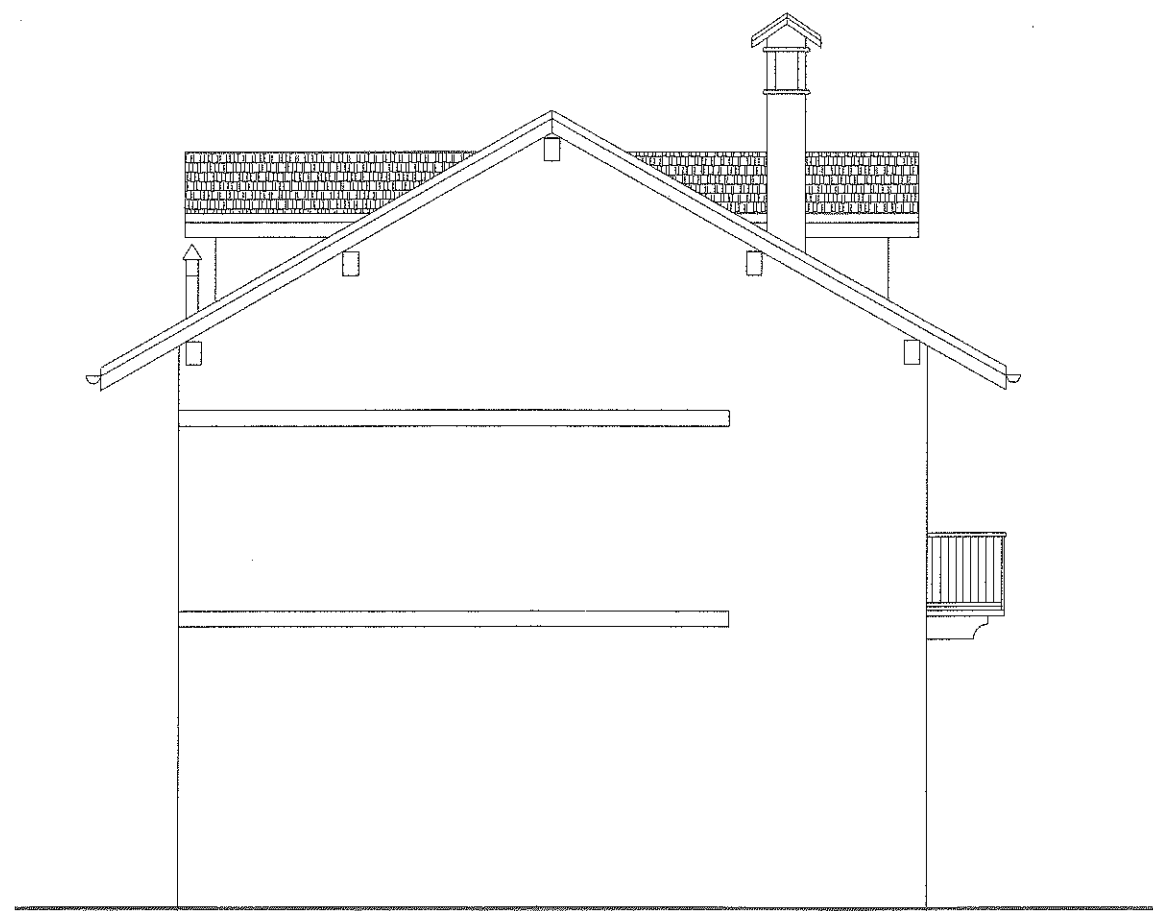


PROSPETTO EST
situazione di progetto

SCALA 1:100



PROSPETTO SUD
situazione di progetto
SCALA 1:100

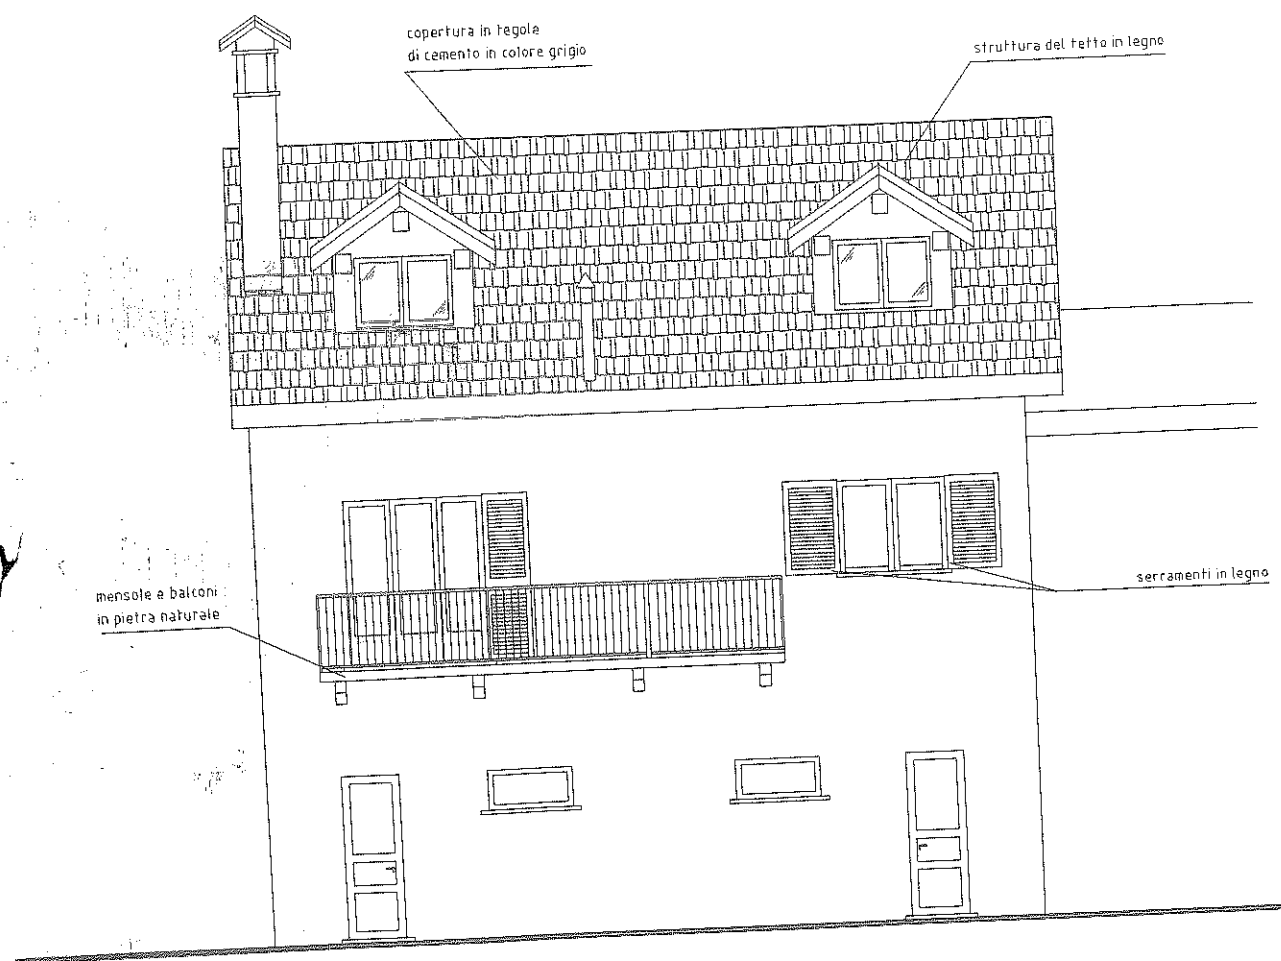


PROSPETTO NORD
situazione di progetto
SCALA 1:100



PROSPETTO OVEST
situazione di progetto

SCALA 1:100

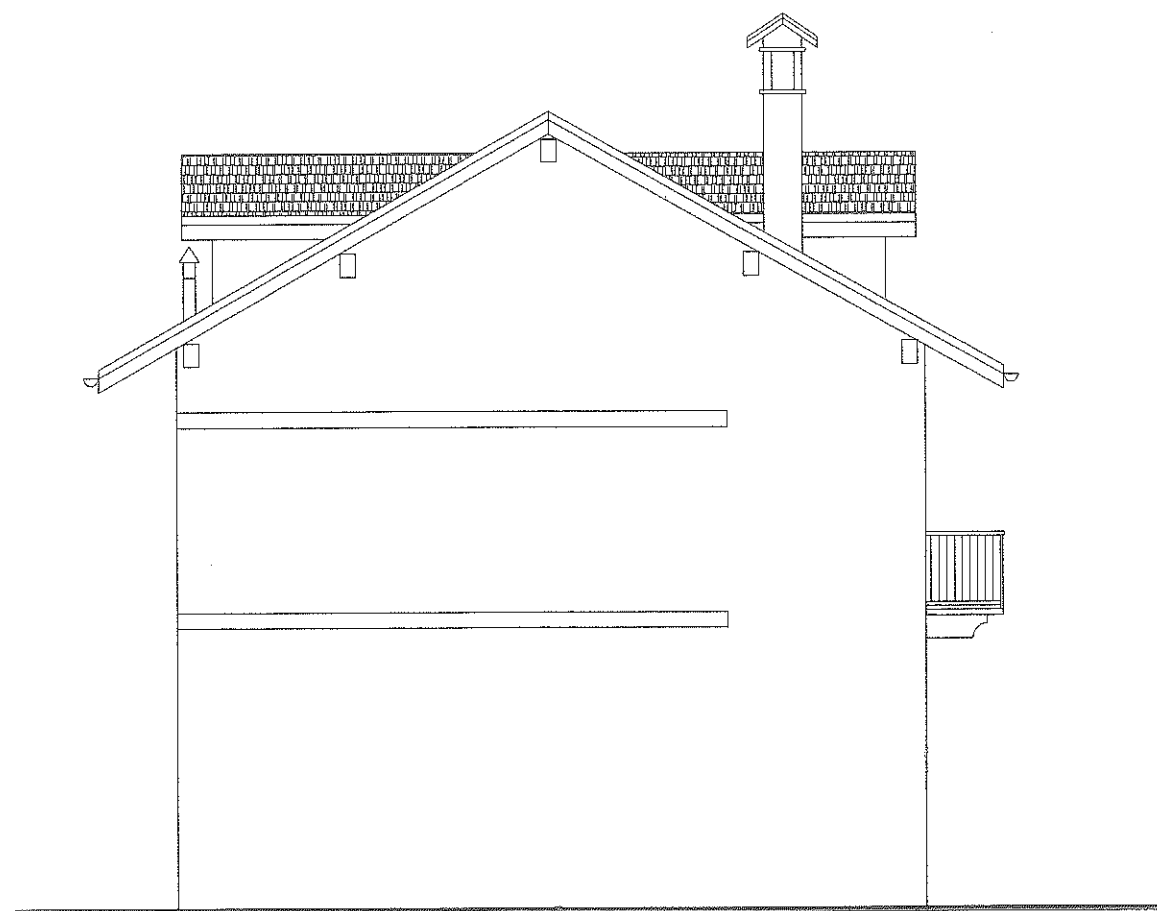

PROSPETTO EST
situazione di progetto

SCALA 1:100

