


PIANTA PIANO PRIMO

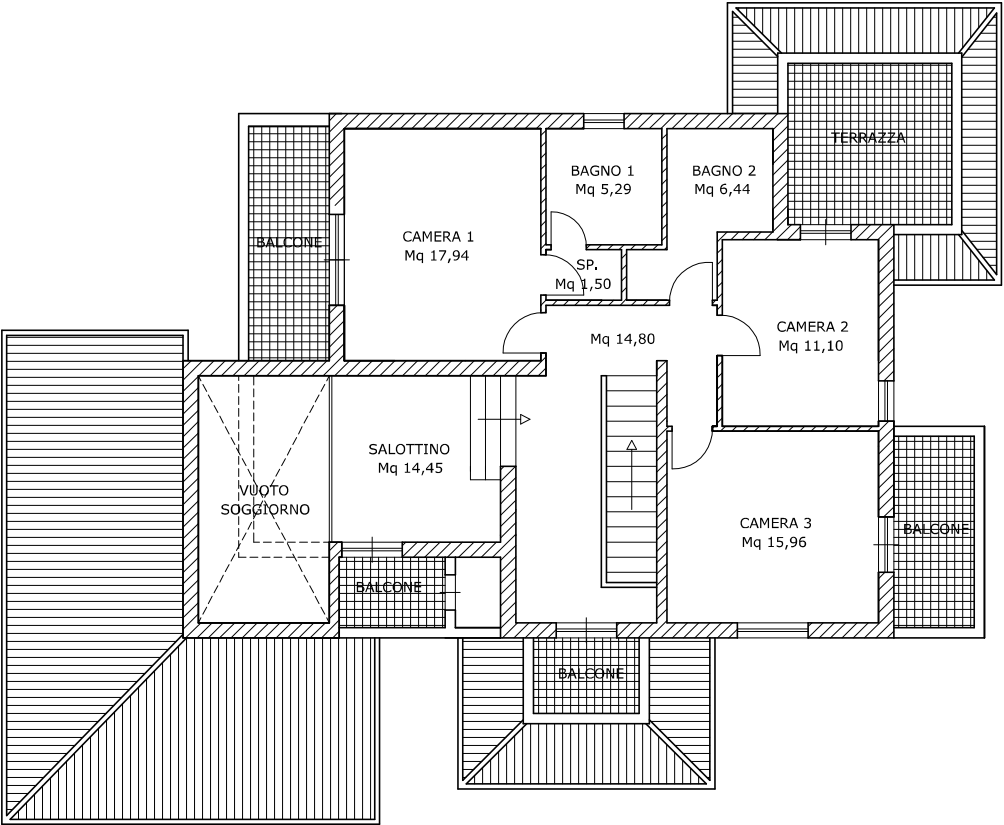

Scala 1:150