


APPARTAMENTO 6

PIANO PRIMO


Superficie appartamento = 69.50mq c.a.

Caratteristiche	
Soggiorno-cucina-pranzo	●
Camera matrimoniale	●
Camera singola	●
WC	●
Logge	18.70 mq c.a.
Posto auto	13.00 mq c.a.


PIANTA PIANO PRIMO - INQUADRAMENTO

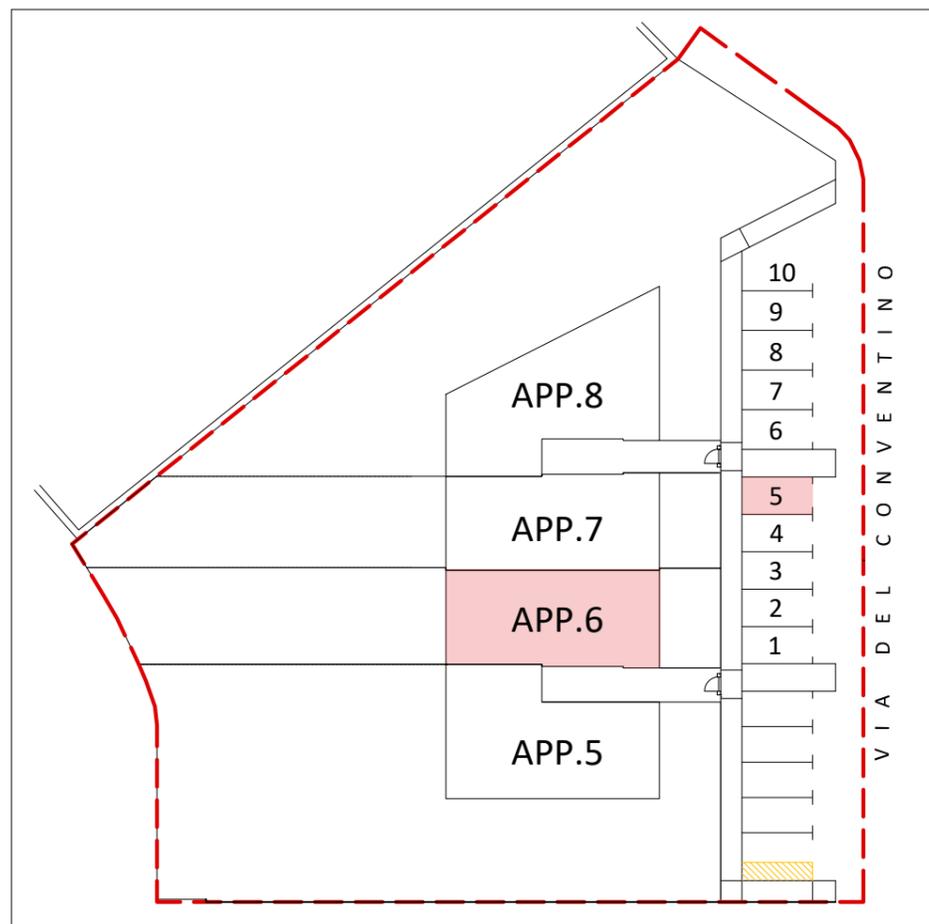

PIANTA PIANO PRIMO - SCALA 1:100

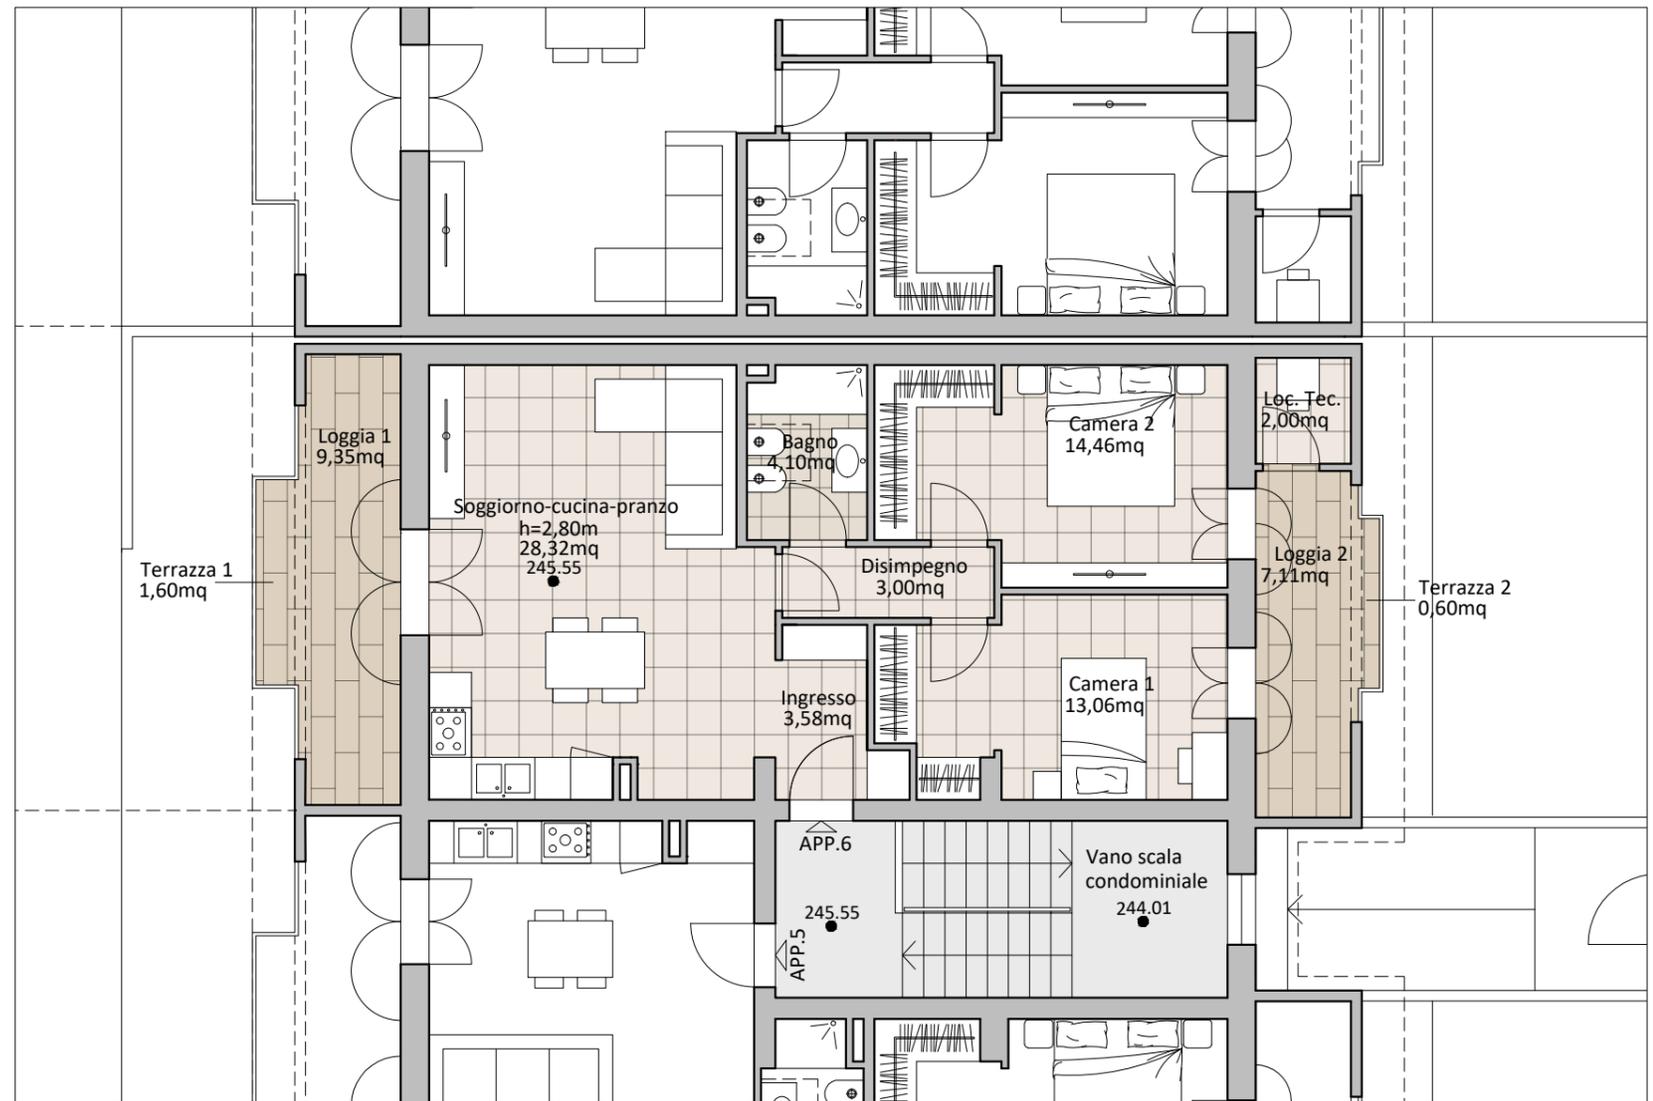

PIANTA PIANO TERRA - SCALA 1:100

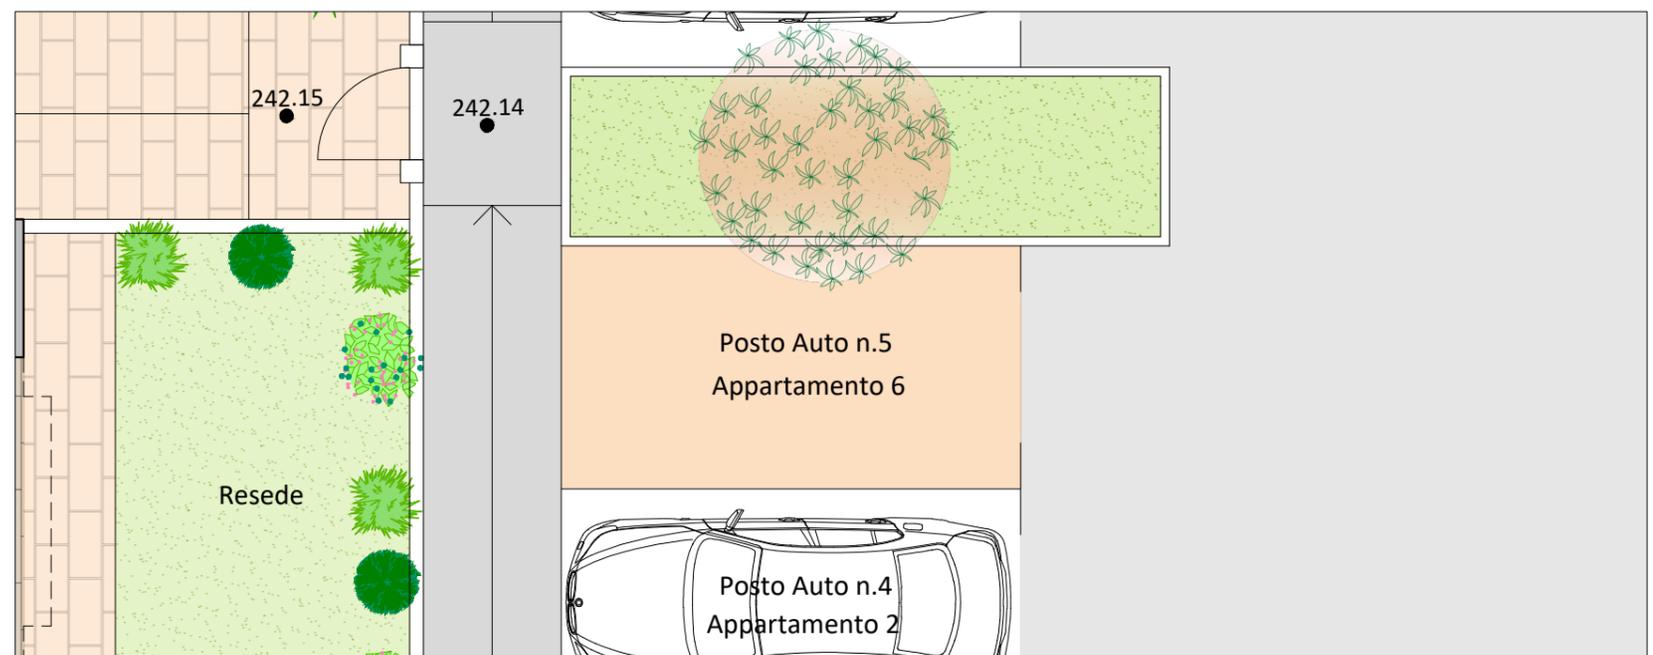

NOTA BENE: La presente planimetria, per ragioni tecnico costruttive, potrà subire delle variazioni durante l'esecuzione dei lavori.