

Tribunale di Rovigo
PROCEDURA DI ESECUZIONE IMMOBILIARE

promossa da: **INTESA SAN PAOLO S.P.A.**

contro:

N° Gen. Rep. **89/2024**

data udienza ex art. 569 c.p.c.: 22-11-2024 ore 09:30

Giudice delle esecuzioni: **Dott. MARCO PESOLI**

Custode Giudiziario: **ISTITUTO VENDITE GIUDIZIARIE DI ROVIGO**

ALLEGATO 2
DOCUMENTAZIONE CATASTALE

RAPPORTO DI VALUTAZIONE
LOTTO 001

Esperto alla stima: **Ing. Leonardo Bonato**

Codice fiscale: BNTLRD60R27E320B

Partita IVA: 00816010292

Studio in: Via Mons. Filippo Pozzato 37 - 45011 Adria

telefono: 0426 42482

fax: 0426 42482

email: ing.leonardo.bonato@gmail.com

PEC: bonato.leonardo@ingpec.eu





N=54200

E=-34000

Firmato Da: BONATO LEONARDO Emesso Da: ARUBAPEC S.P.A. NG CA 3 Serial#: 1091ee2d1dde86defe24182c65d6b005


1 Particella: 225

Comune: (RO) CASTELMASSA
Foglio: 10
Dimensione cornice: 534.000 x 378.000 met
Protocollo pratica T302005/2024
Scala originale: 1:2000
26-Giu-2024 16:41:52


ELABORATO PLANIMETRICO

Agenzia delle Entrate
CATASTO FABBRICATI
Ufficio Provinciale di
Rovigo

Comune di Castelmassa			Protocollo n. RO0047900 del 07/07/2022	
Sezione:	Foglio: 10	Particella: 225	Tipo Mappale n.	del
Dimostrazione grafica dei subalterni			Scala 1 : 500	

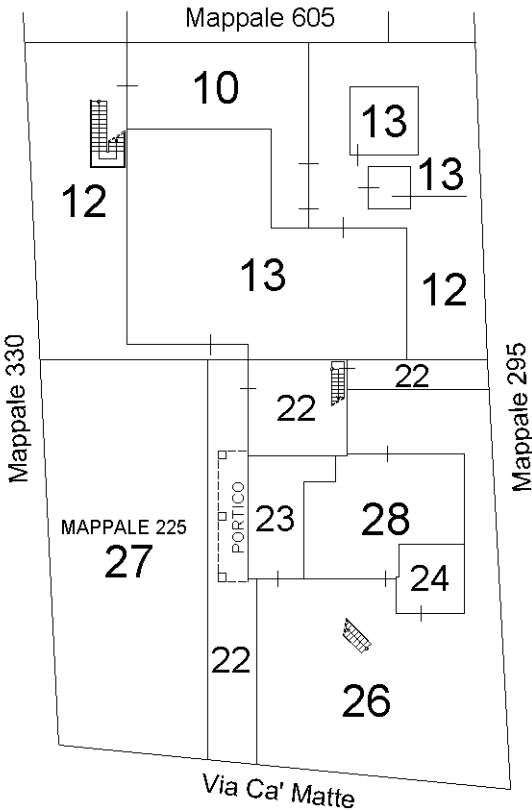

PIANTA PIANO TERRA

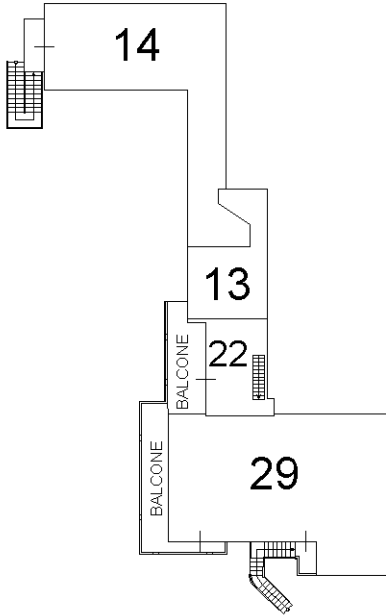

PIANTA PIANO PRIMO

NORD




Ultima planimetria in atti



Agenzia delle Entrate
CATASTO FABBRICATI
Ufficio provinciale di
Rovigo

Dichiarazione protocollo n. RO0050684 del 18/07/2014
Planimetria di u.i.u. in Comune di Castelmasa
Via Camatte civ.

Identificativi Catastali:
Sezione:
Foglio: 10
Particella: 225
Subalterno: 14

 


Scheda 1
Scala 1: 200


Ultima planimetria in atti

Data: 18/07/2024 - n. T375674 - Richiedente: BNTLRD60R27E320B

Totale schede: 1 - Formato di acquisizione: A3(297x420) - Formato stampa richiesto: A4(210x297)

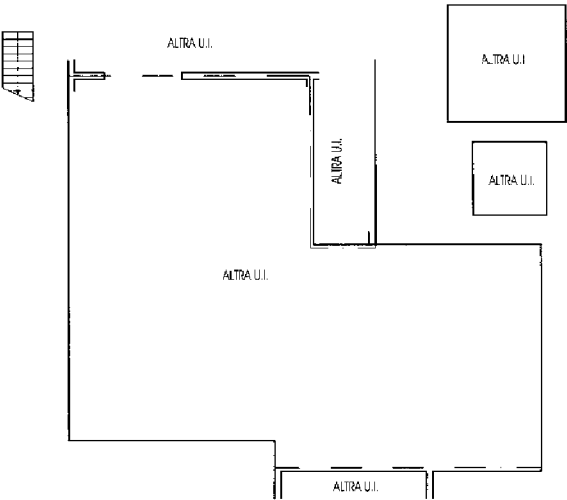

PIANTA PIANO TERRA
H 3.65


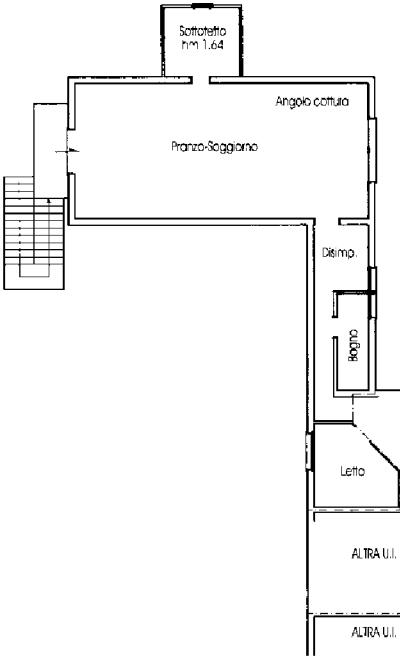


PIANTA PIANO PRIMO
H 2.80


Firmato Da: BONATO LEONARDO Emesso Da: ARUBAPEC S.P.A. NG CA 3 Serial#: 1091ee2d1dde86defe24182c65d6b005



PIANTA PIANO TERRA - STATO ATTUALE RILEVATO - LOTTO 001 - CORPO A
Scala 1:100

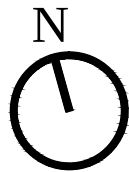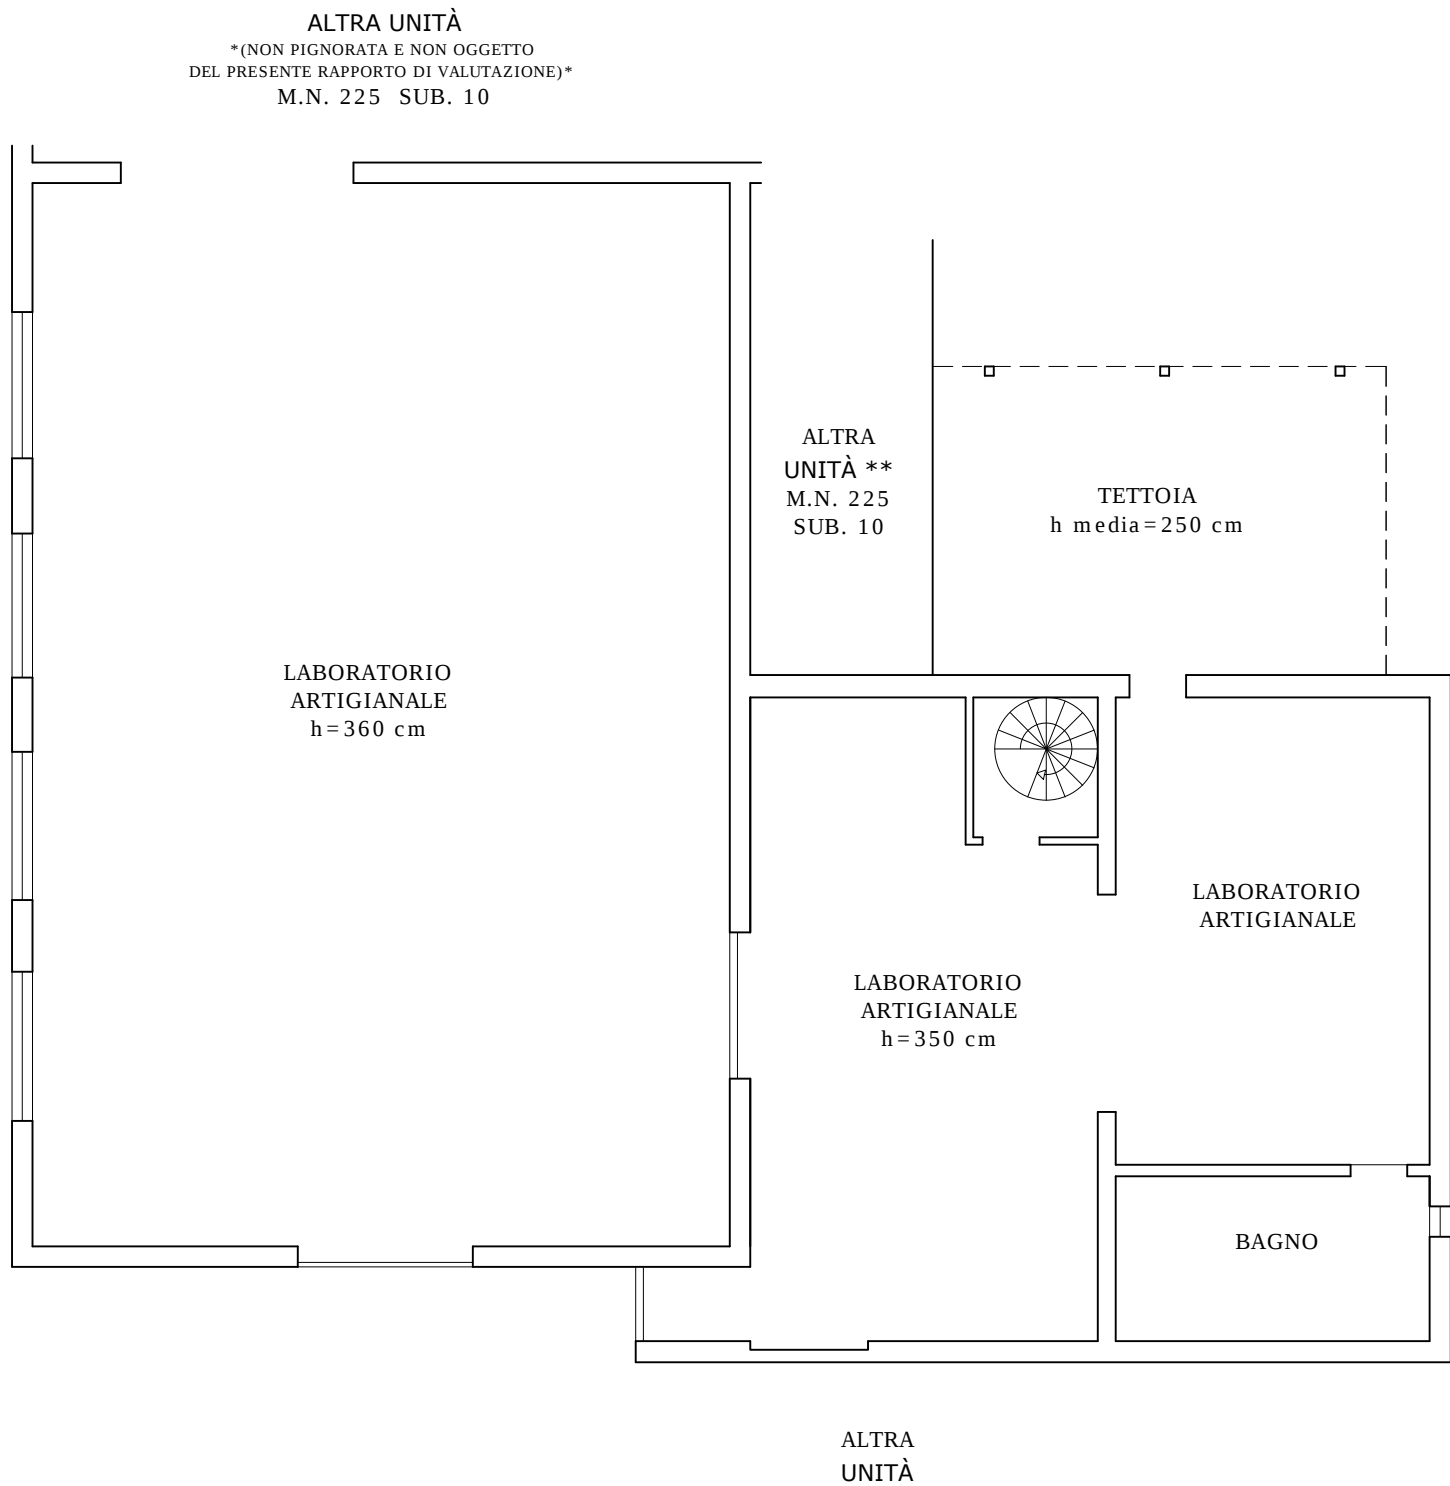

PIANTA PIANO PRIMO - STATO ATTUALE RILEVATO - LOTTO 001 - CORPO A
Scala 1:100

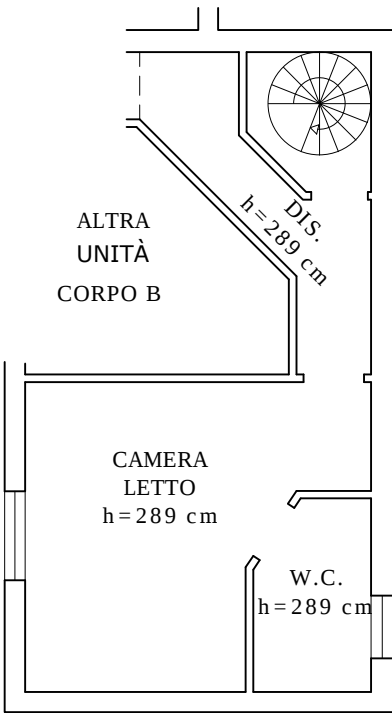

Firmato Da: BONATO LEONARDO Ennesso Da: ARUBAPEC S.P.A. NG CA 3 Serial#: 1091ee2d1dde86defe24182c65d6b005



PIANTA PIANO PRIMO - STATO ATTUALE RILEVATO - LOTTO 001 - CORPO B

Scala 1:100

