


Agenzia del Territorio CATASTO FABBRICATI Ufficio Provinciale di Massa	Dichiarazione protocollo n. MS0077327 del 10/07/2009	
	Planimetria di u.i.u. in Comune di Tresana	
	Localita' Castello	civ. SNC
	Identificativi Catastali:	Compilata da: Giannini Gabriele
	Sezione:	Iscritto all'albo: Geometri
	Foglio: 14	Prov. Livorno
	Particella: 1031	N. 1202
	Subalterno: 9	


Scheda n. 1 Scala 1:200

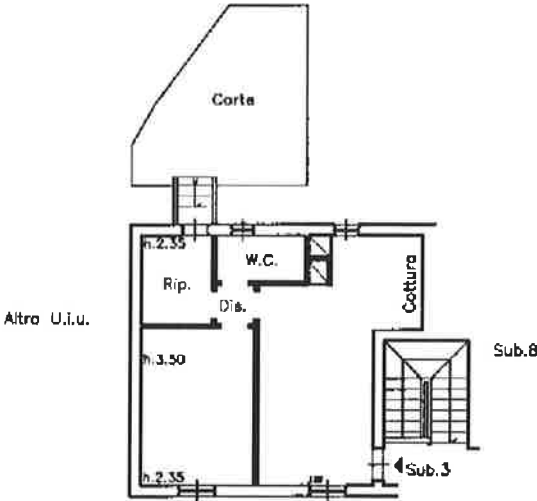


PIANTA PIANO SECONDO




ELABORATO PLANIMETRICO	Compilato da: Giannini Gabriele	Iscritto all'albo: Geometri	Prov. Livorno	N. 1202
Comune di Tresana	Sessione:	Foglio: 14	Particella: 1031	Pr. 83007497 n. 10/07/2009 del
Dimostrazione grafica dei subalterni				
Tipo Mappale n. 69076 del 19/06/2009 Scala 1 : 200				

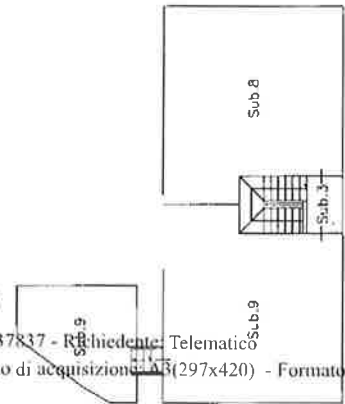


PIANTA PIANO SECONDO

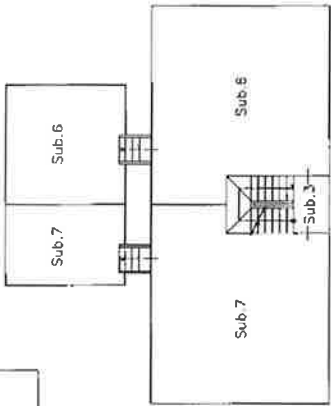

PIANTA PIANO PRIMO

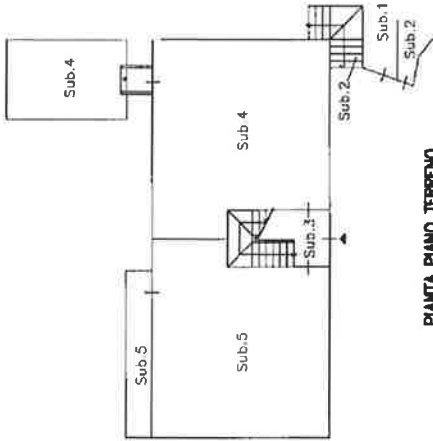

PIANTA PIANO TERRENO

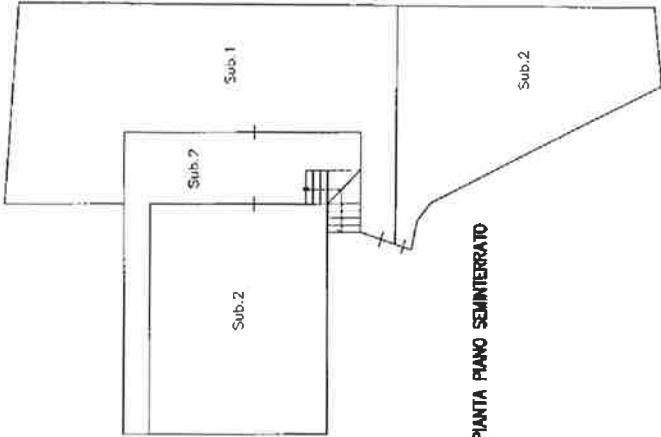

PIANTA PIANO SEMINTERRATO

