

LA QUOTA DI RILEVO (+ 98,20)
COINCIDE CON LA QUOTA DI RIFERIMENTO
(±0,00)

AREA DESTINATA AL POSIZIONAMENTO DEI CONTENITORI
PER LA RACCOLTA DIFFERENZIATA

FERRARI

VIA DEFENDENTE

RECINZIONE ESISTENTE

VIA C

$p \leq 20\%$

A

B

P

P

P

P

P

P

P

P

P

P

P

P

P

P

P

P


P

P

P

P


FIORIERA

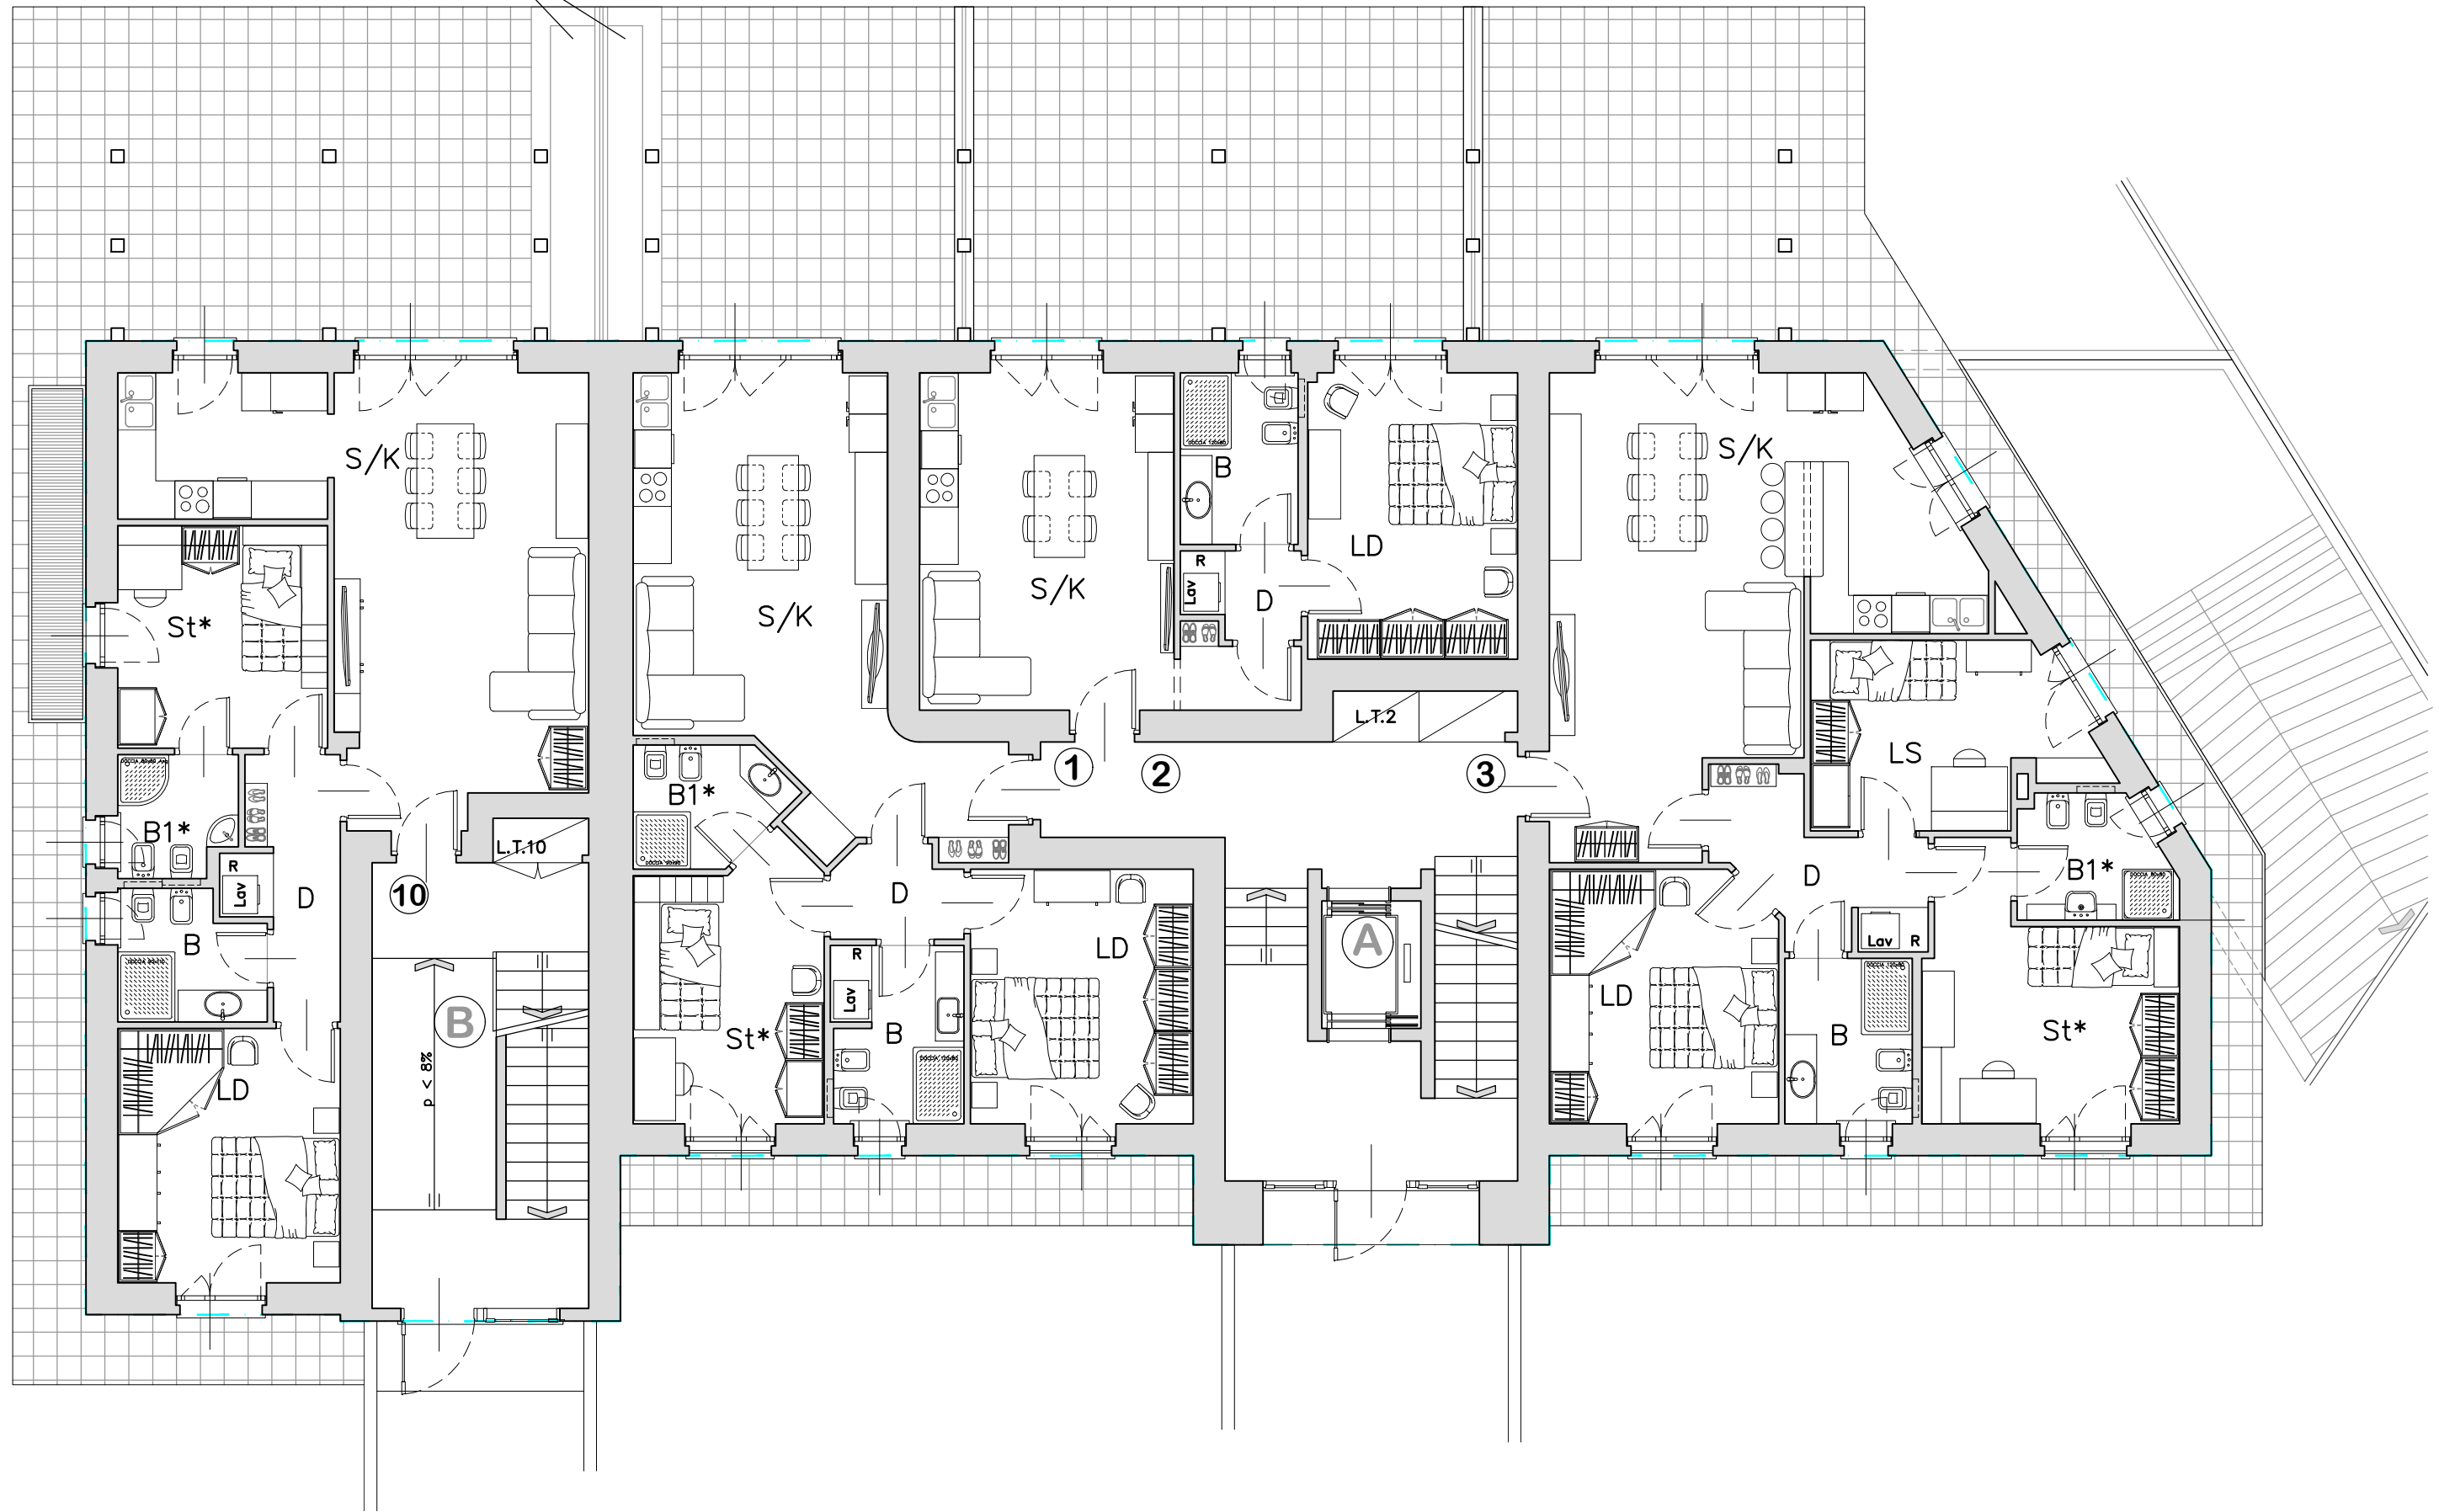


PIANTA PIANO TERRENO


scala 1:100




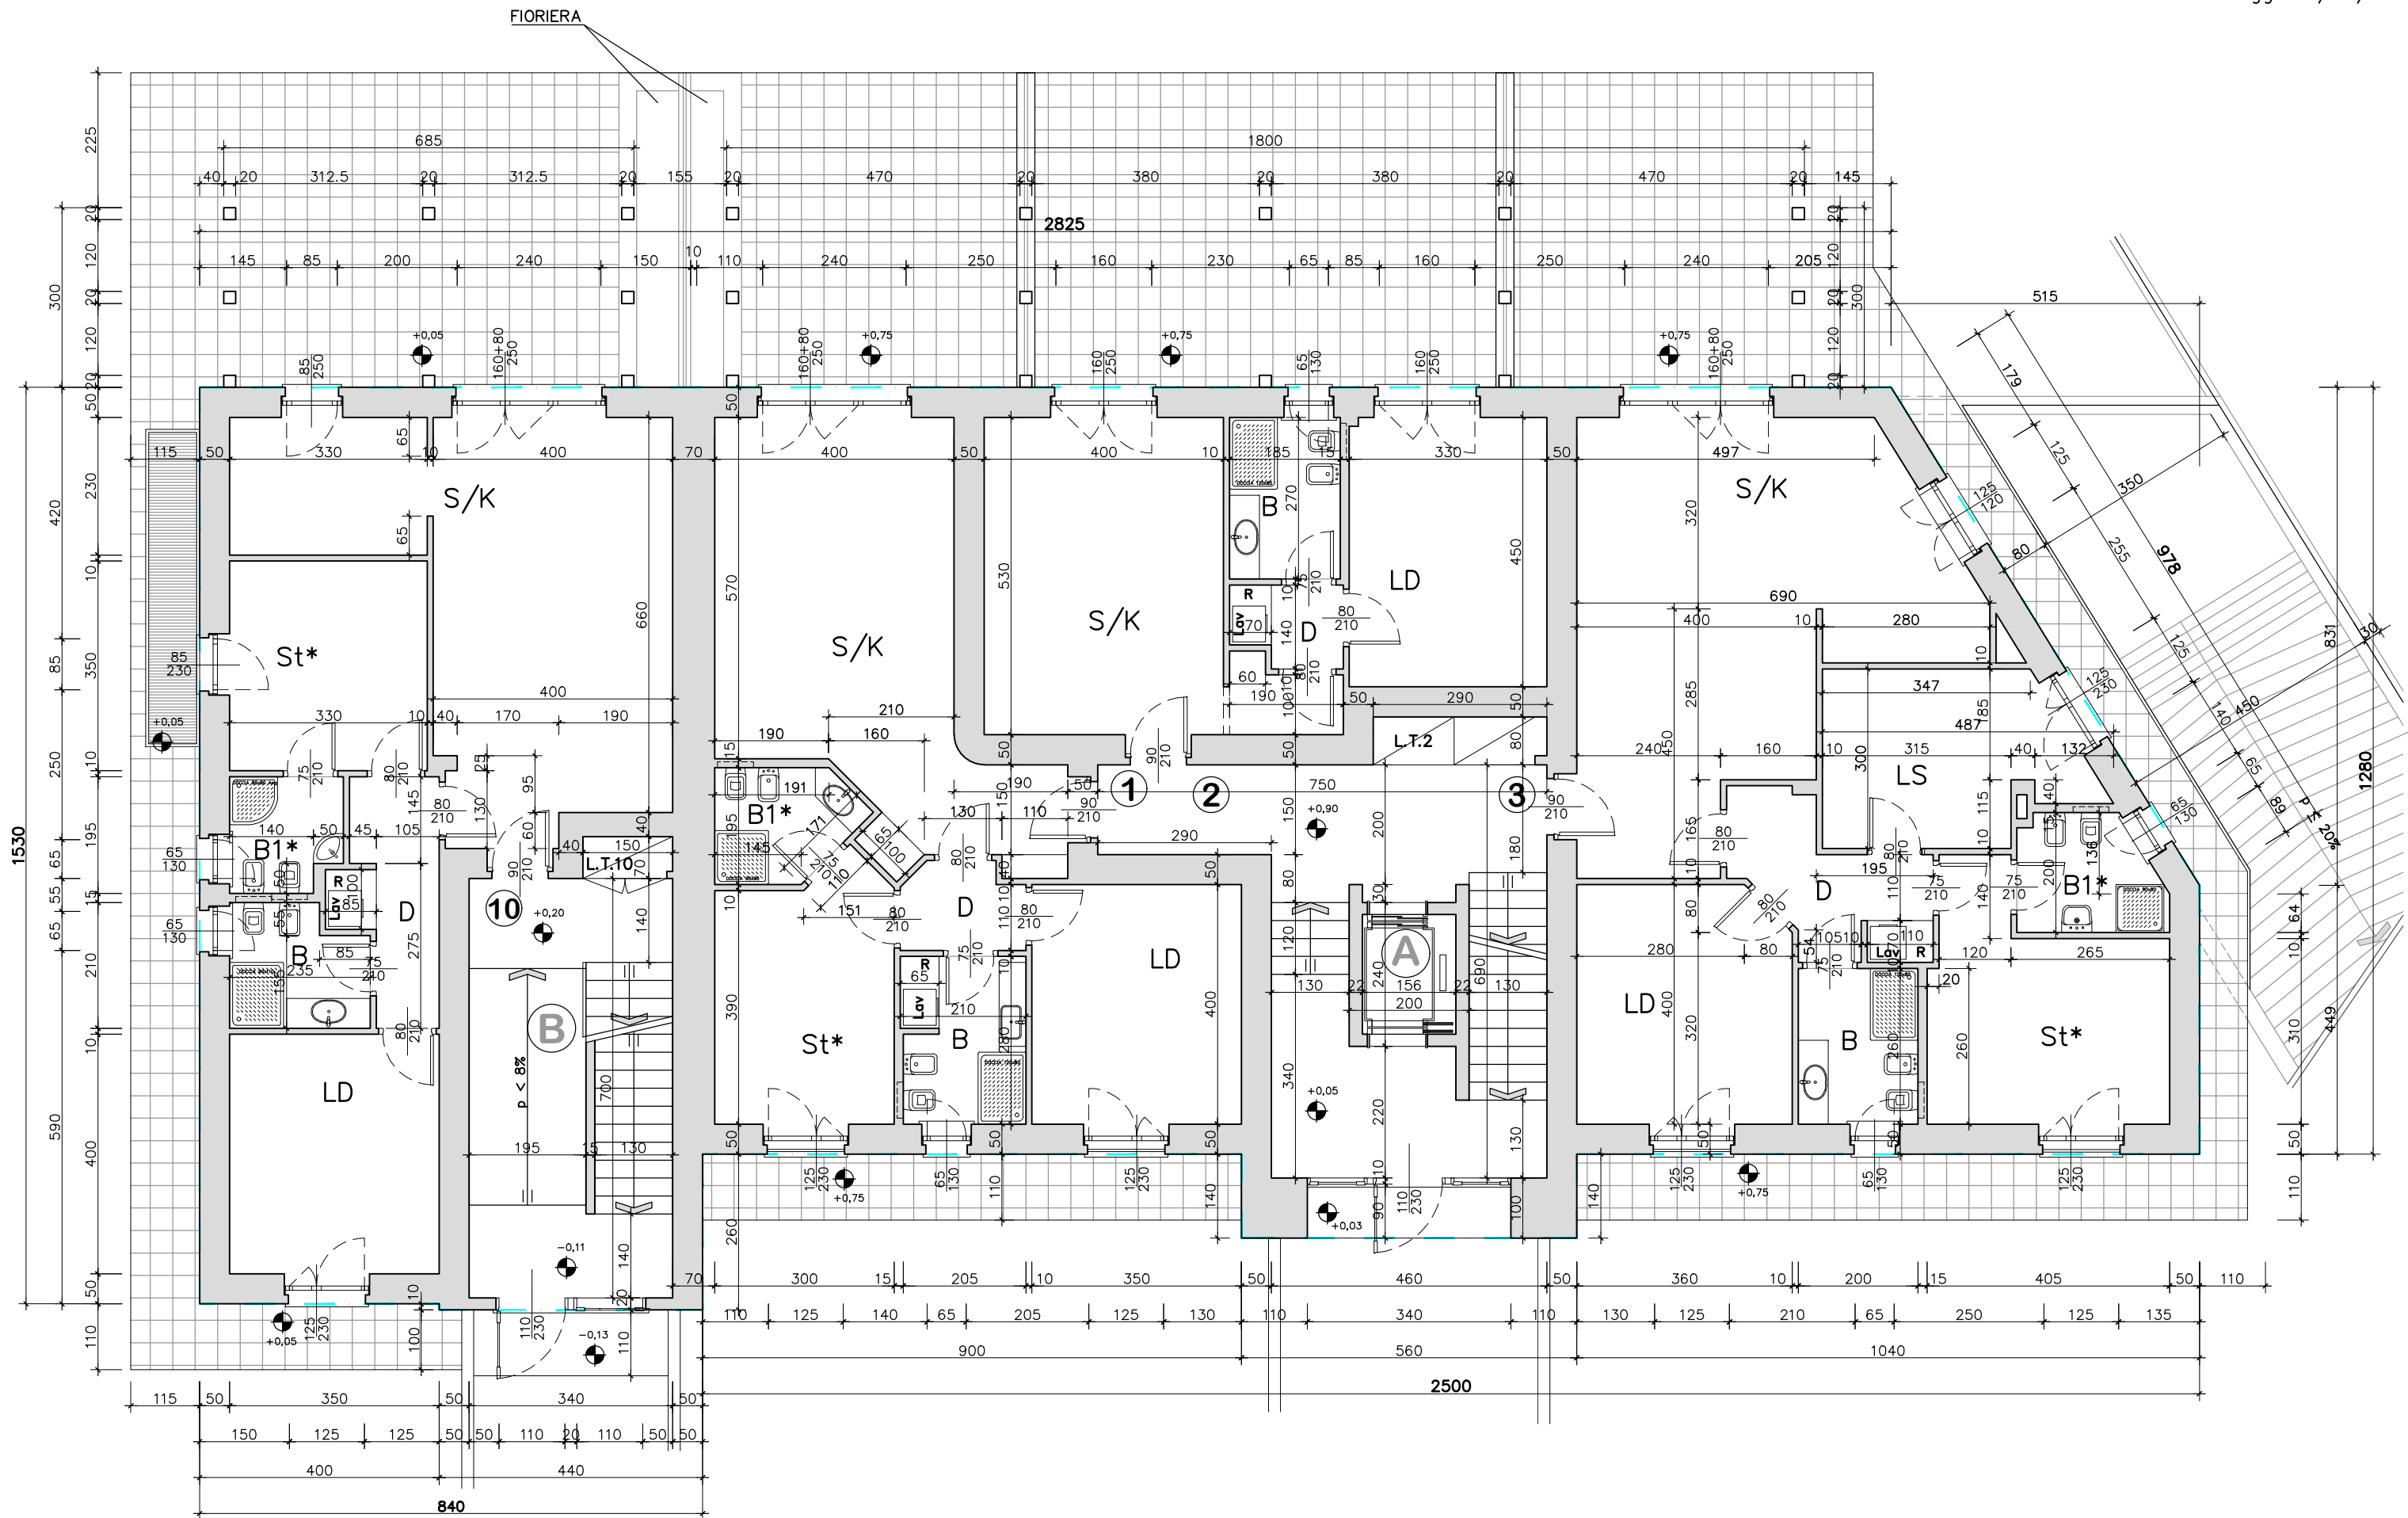


PIANTA PIANO TERRENO scala 1:100

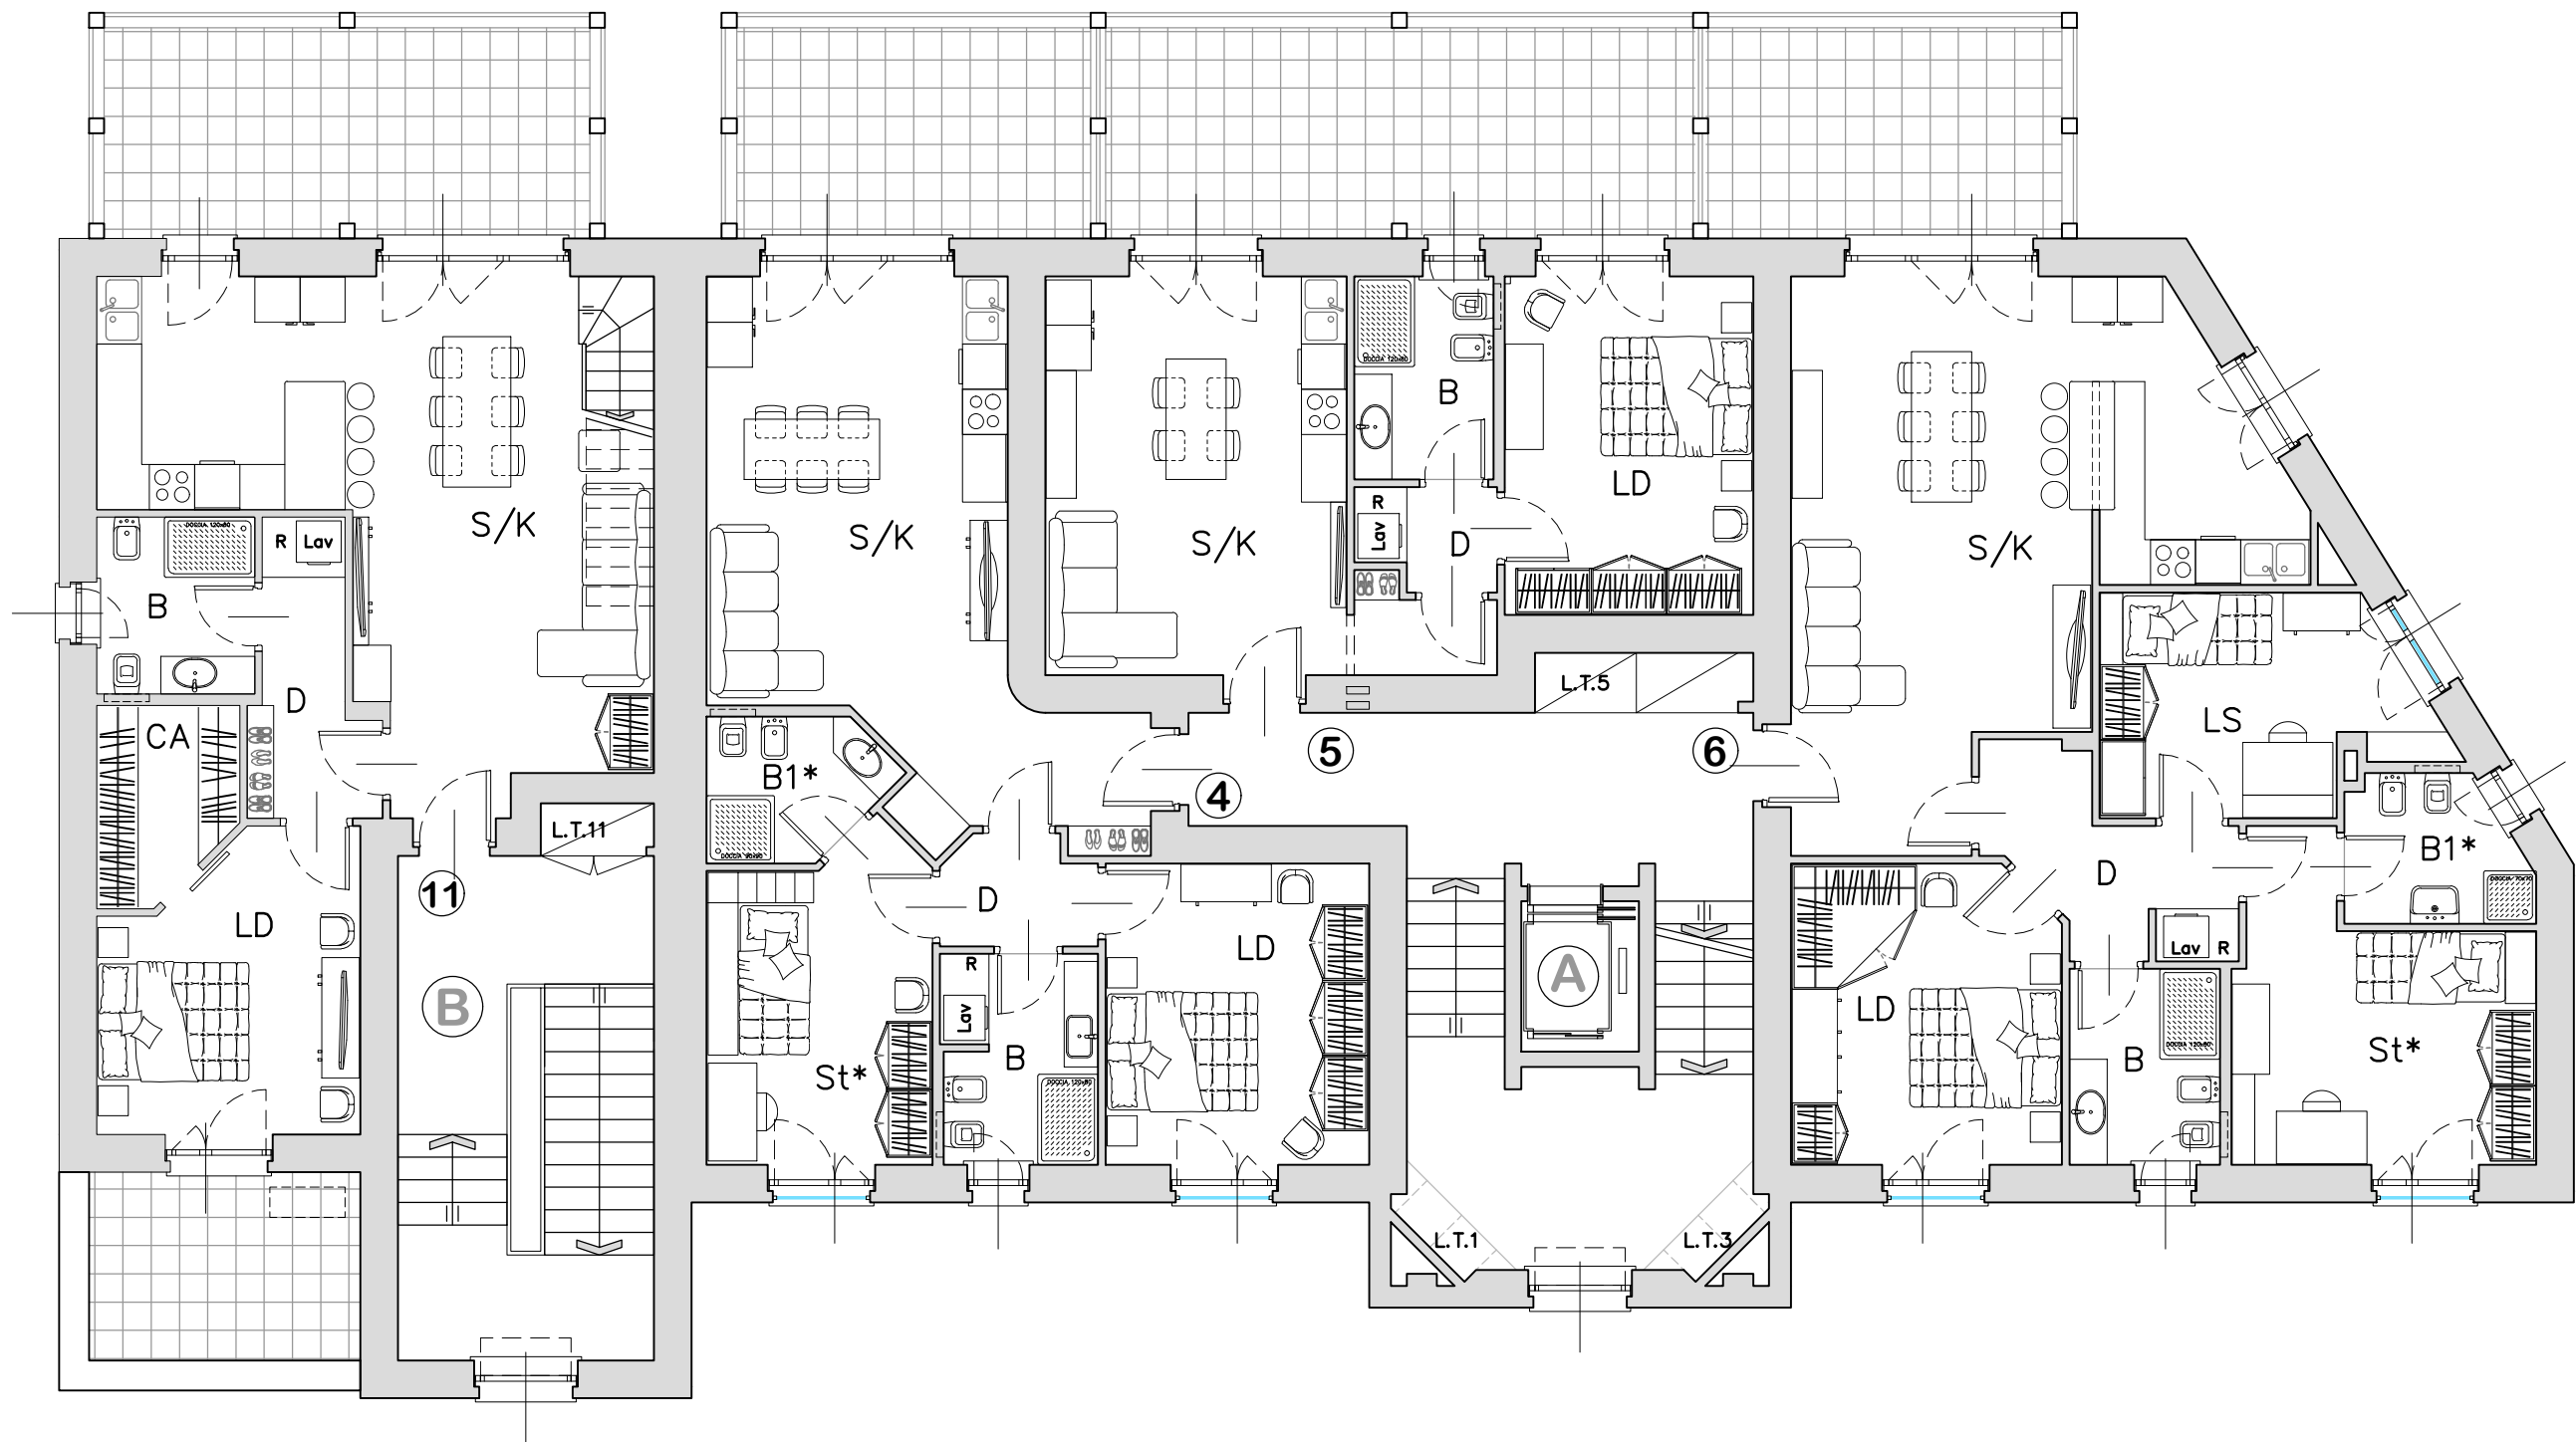


PIANTA PIANO PRIMO scala 1:100 

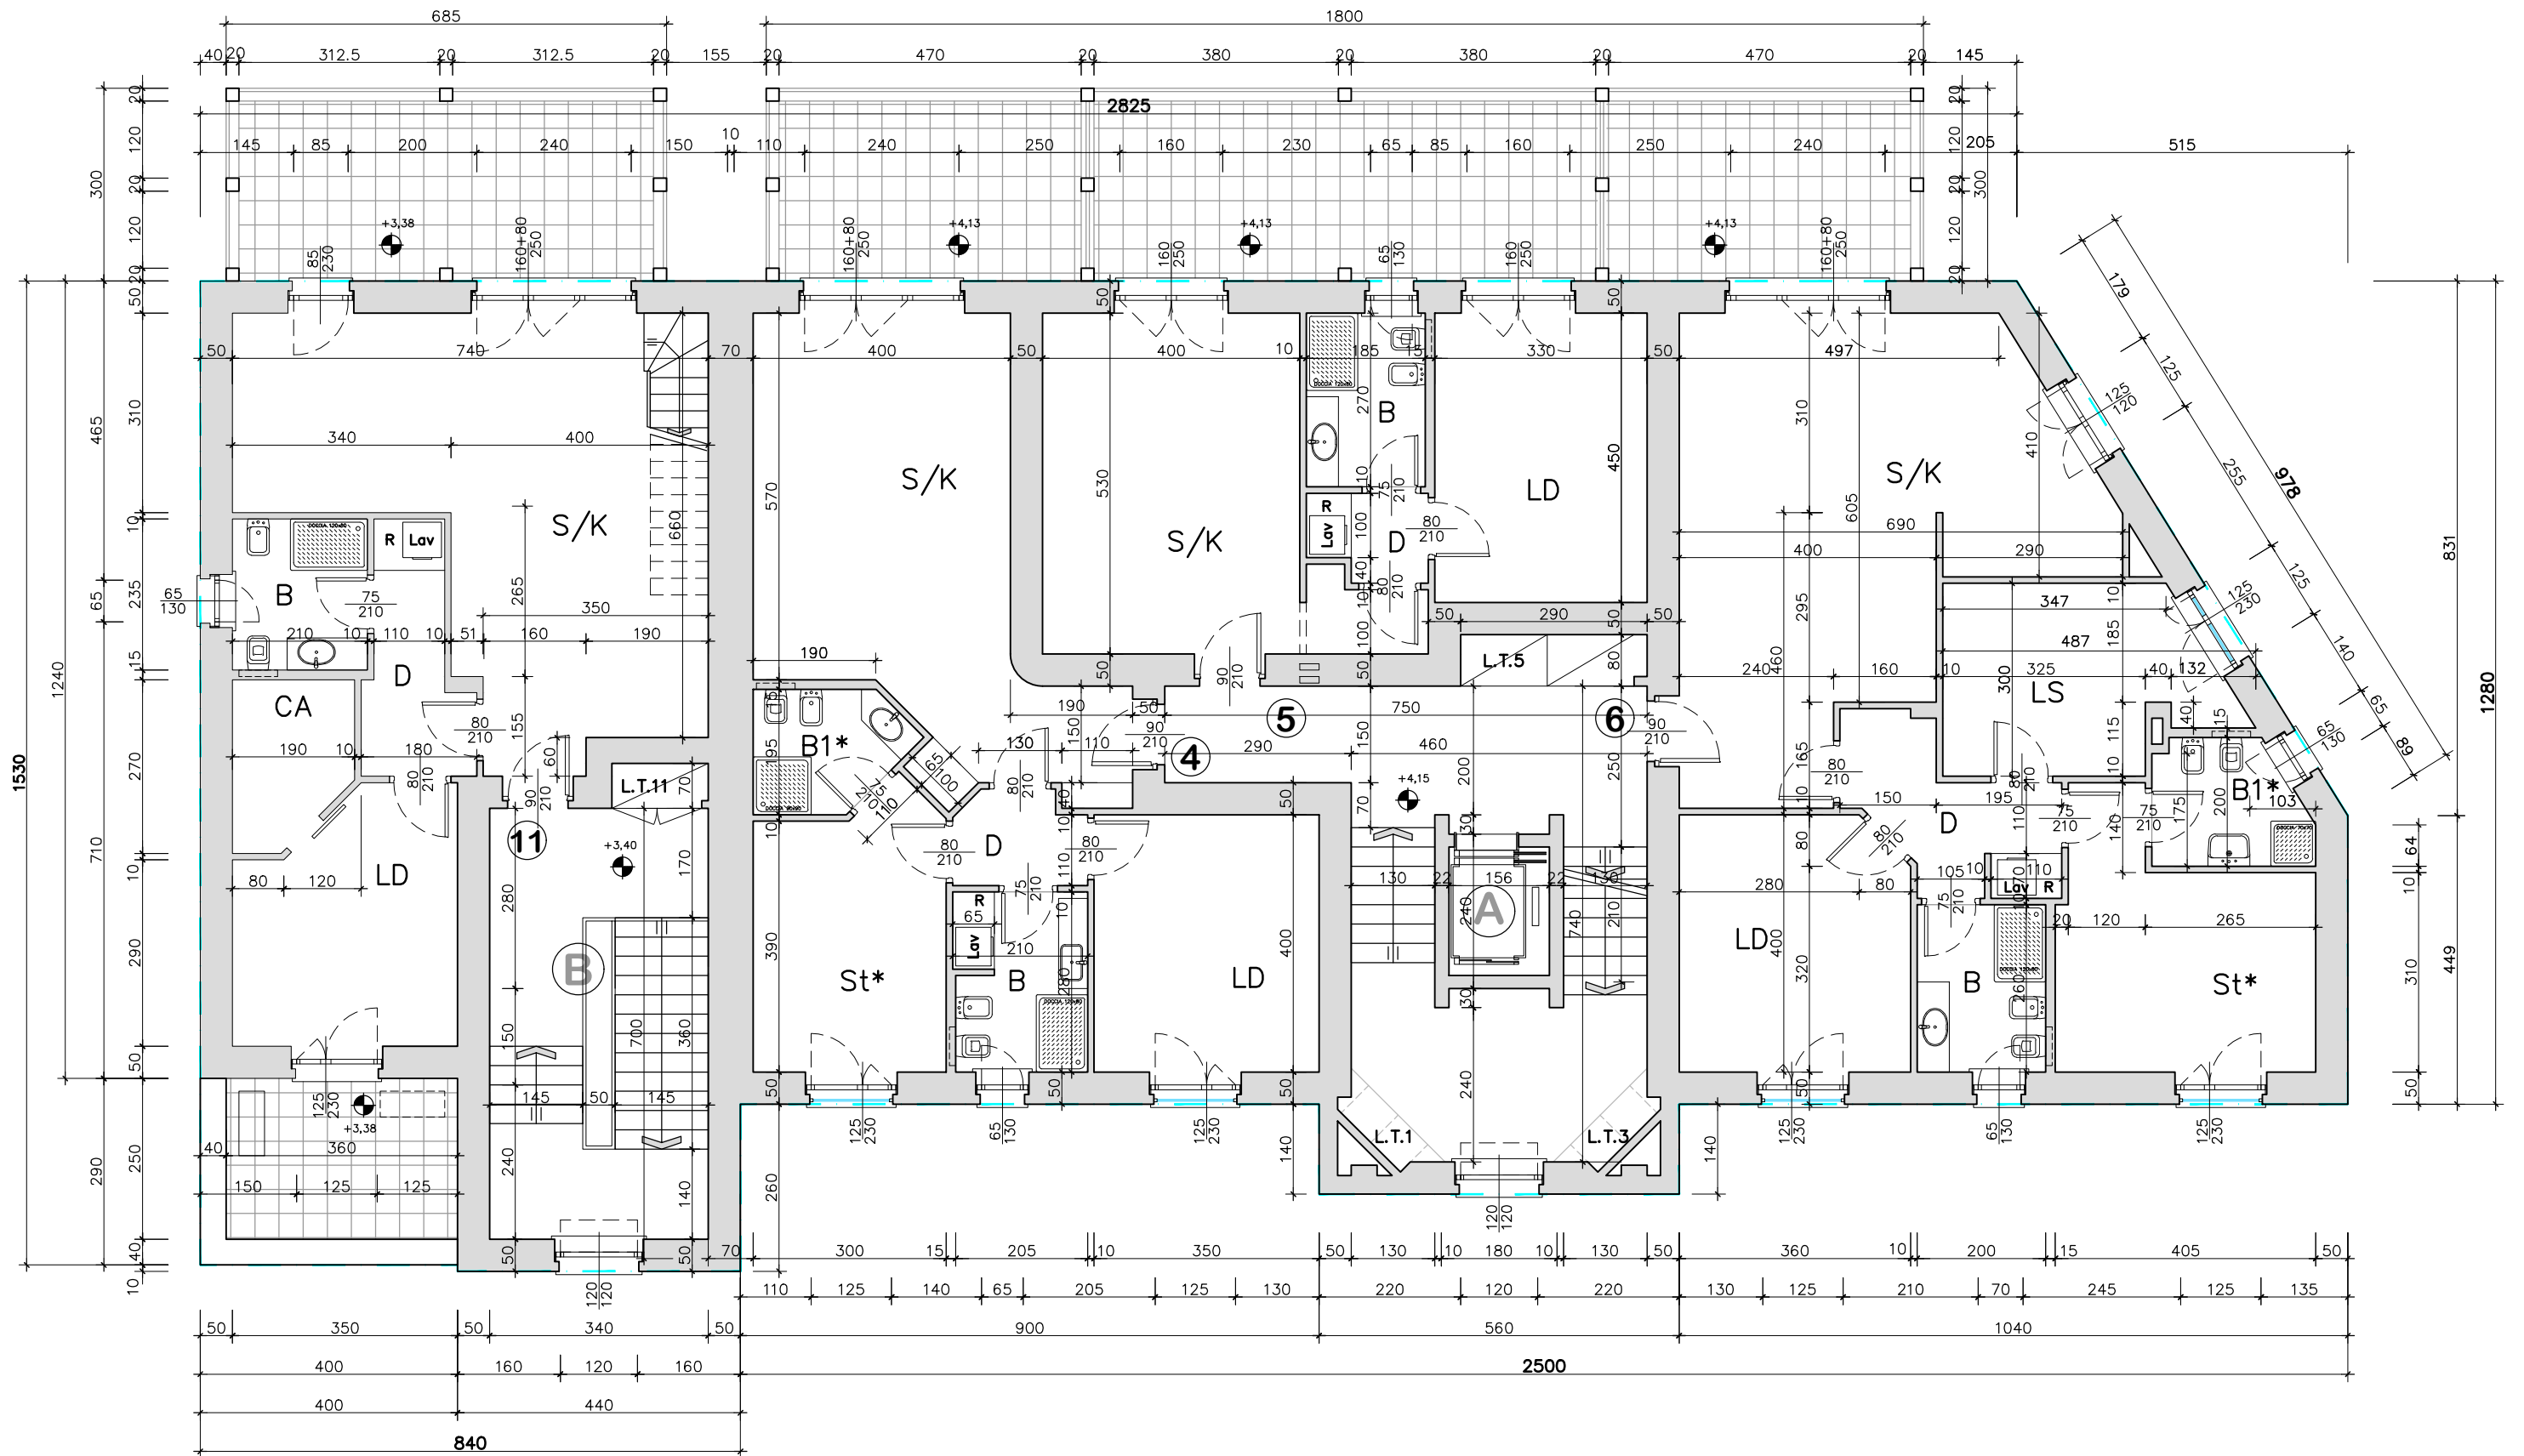


PIANTA PIANO PRIMO scala 1:100

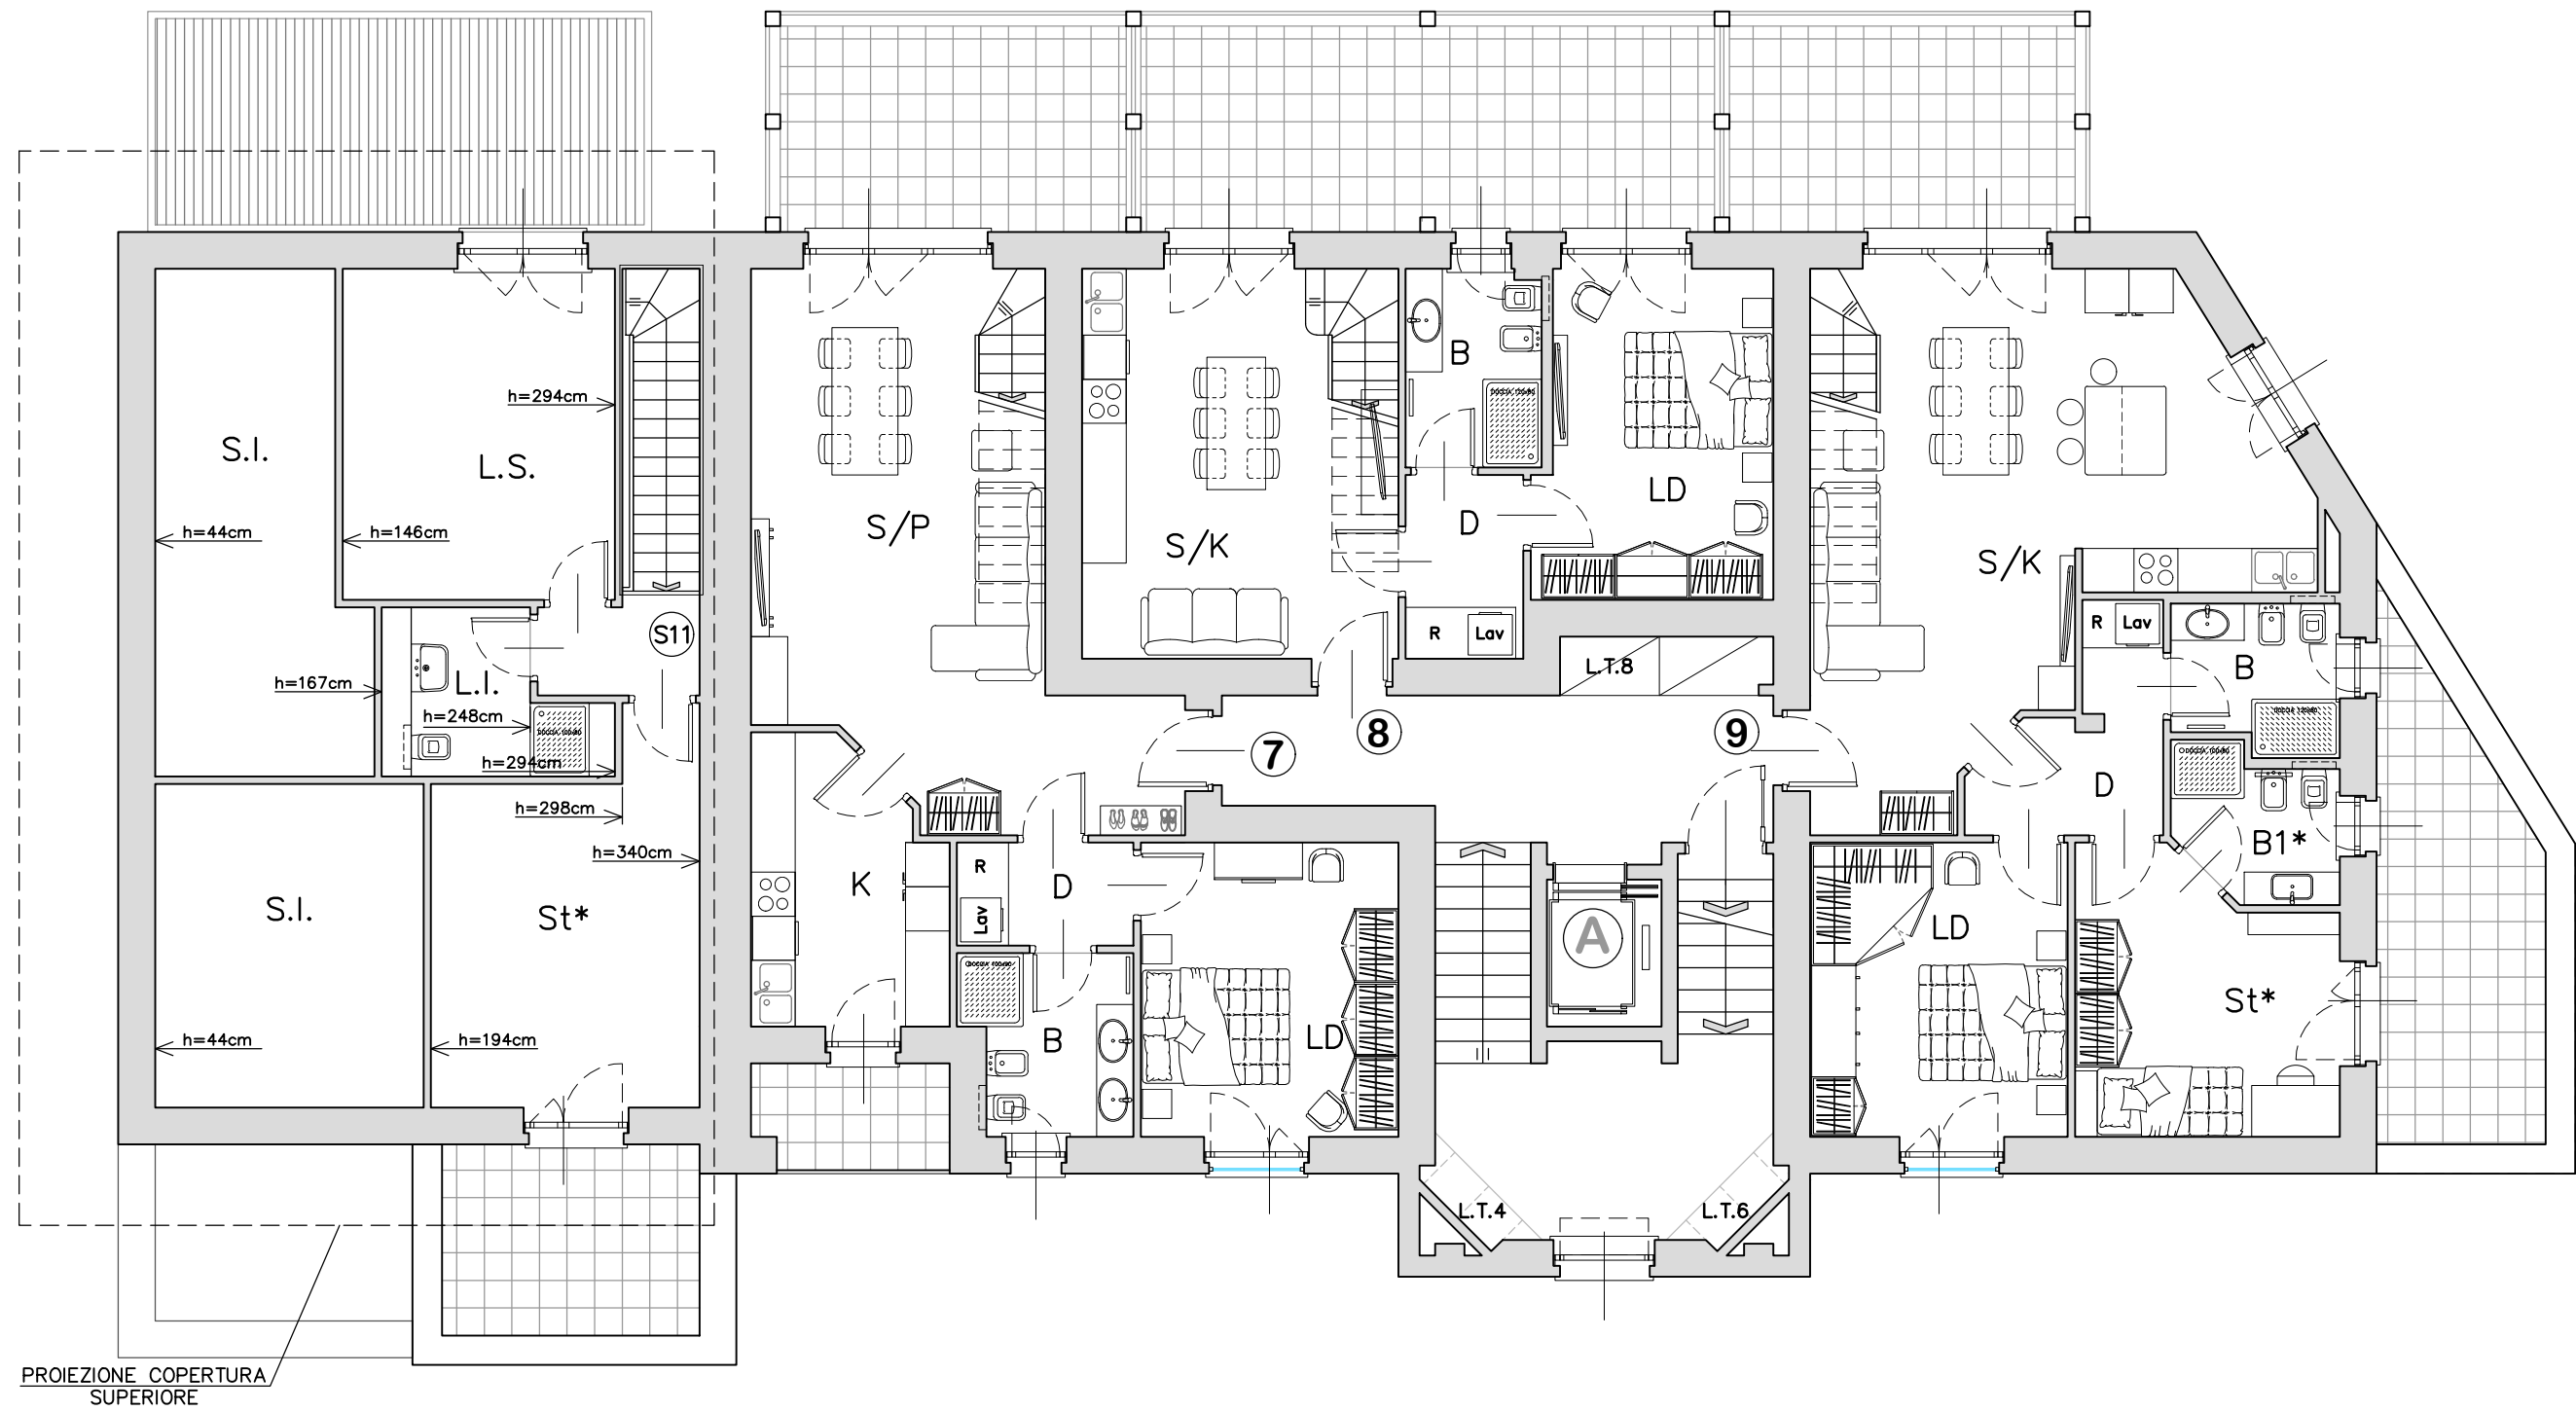


PIANTA PIANO SOTTOTETTO / SECONDO scala 1:100 

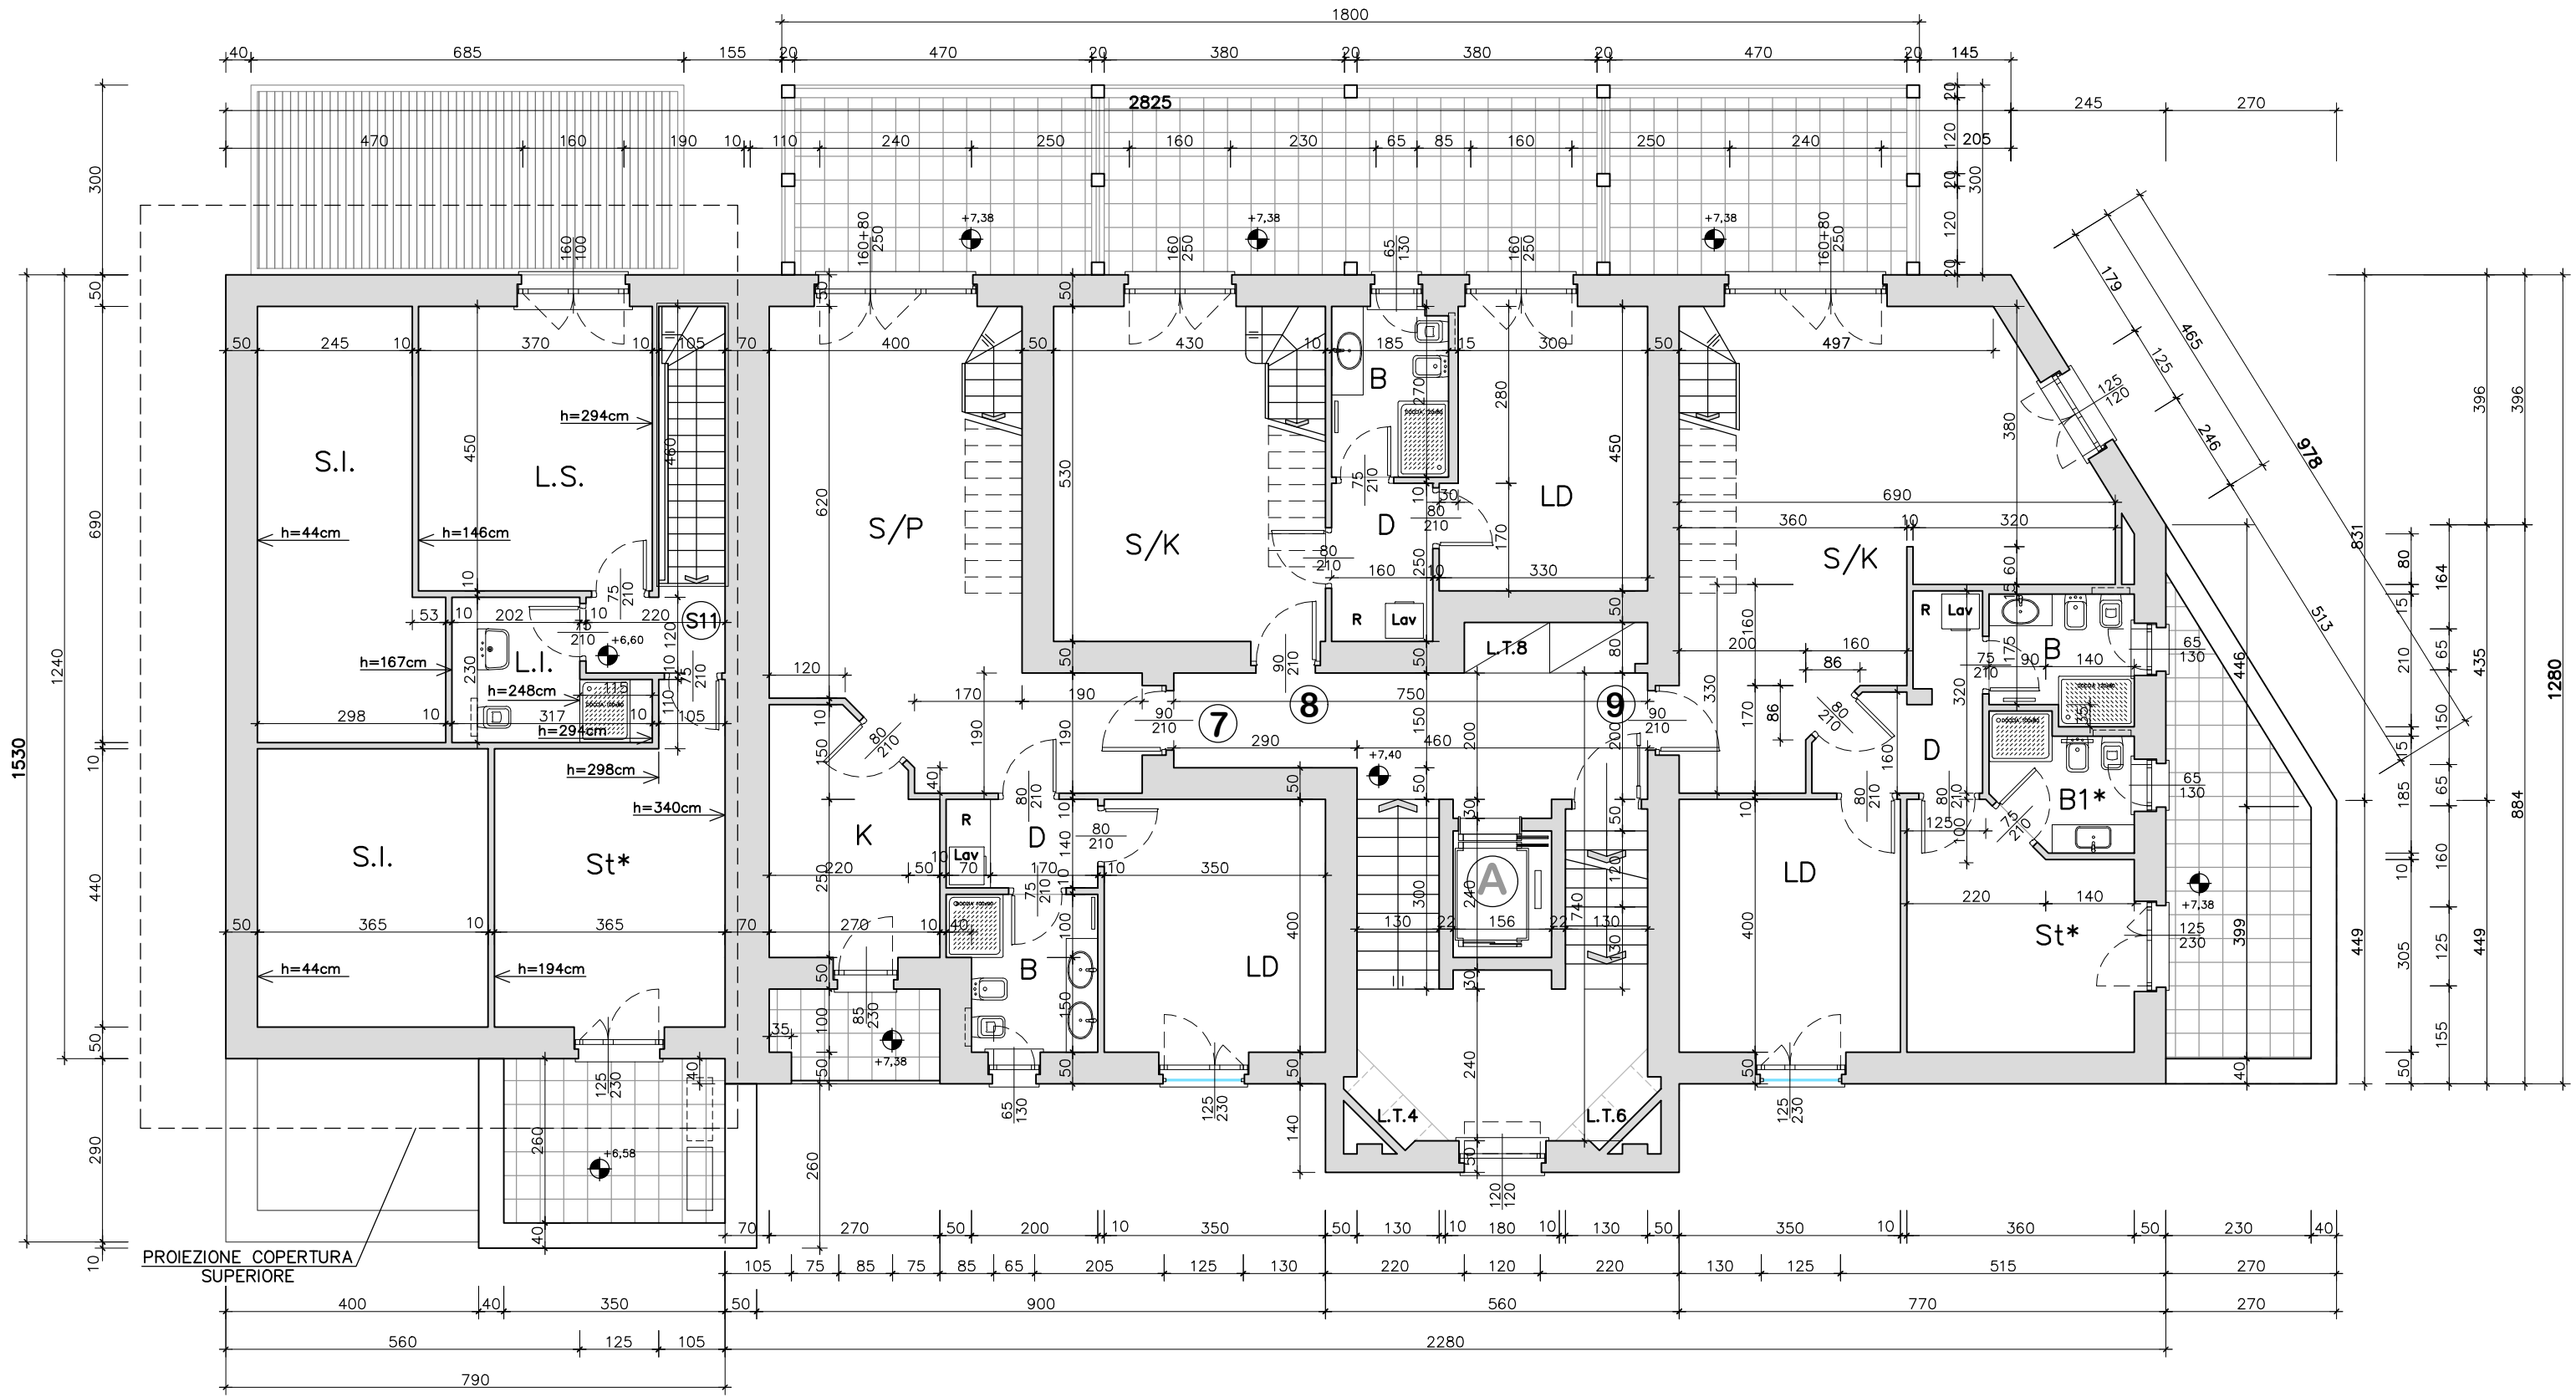

PIANTA PIANO SOTTOTETTO / SECONDO scala 1:100

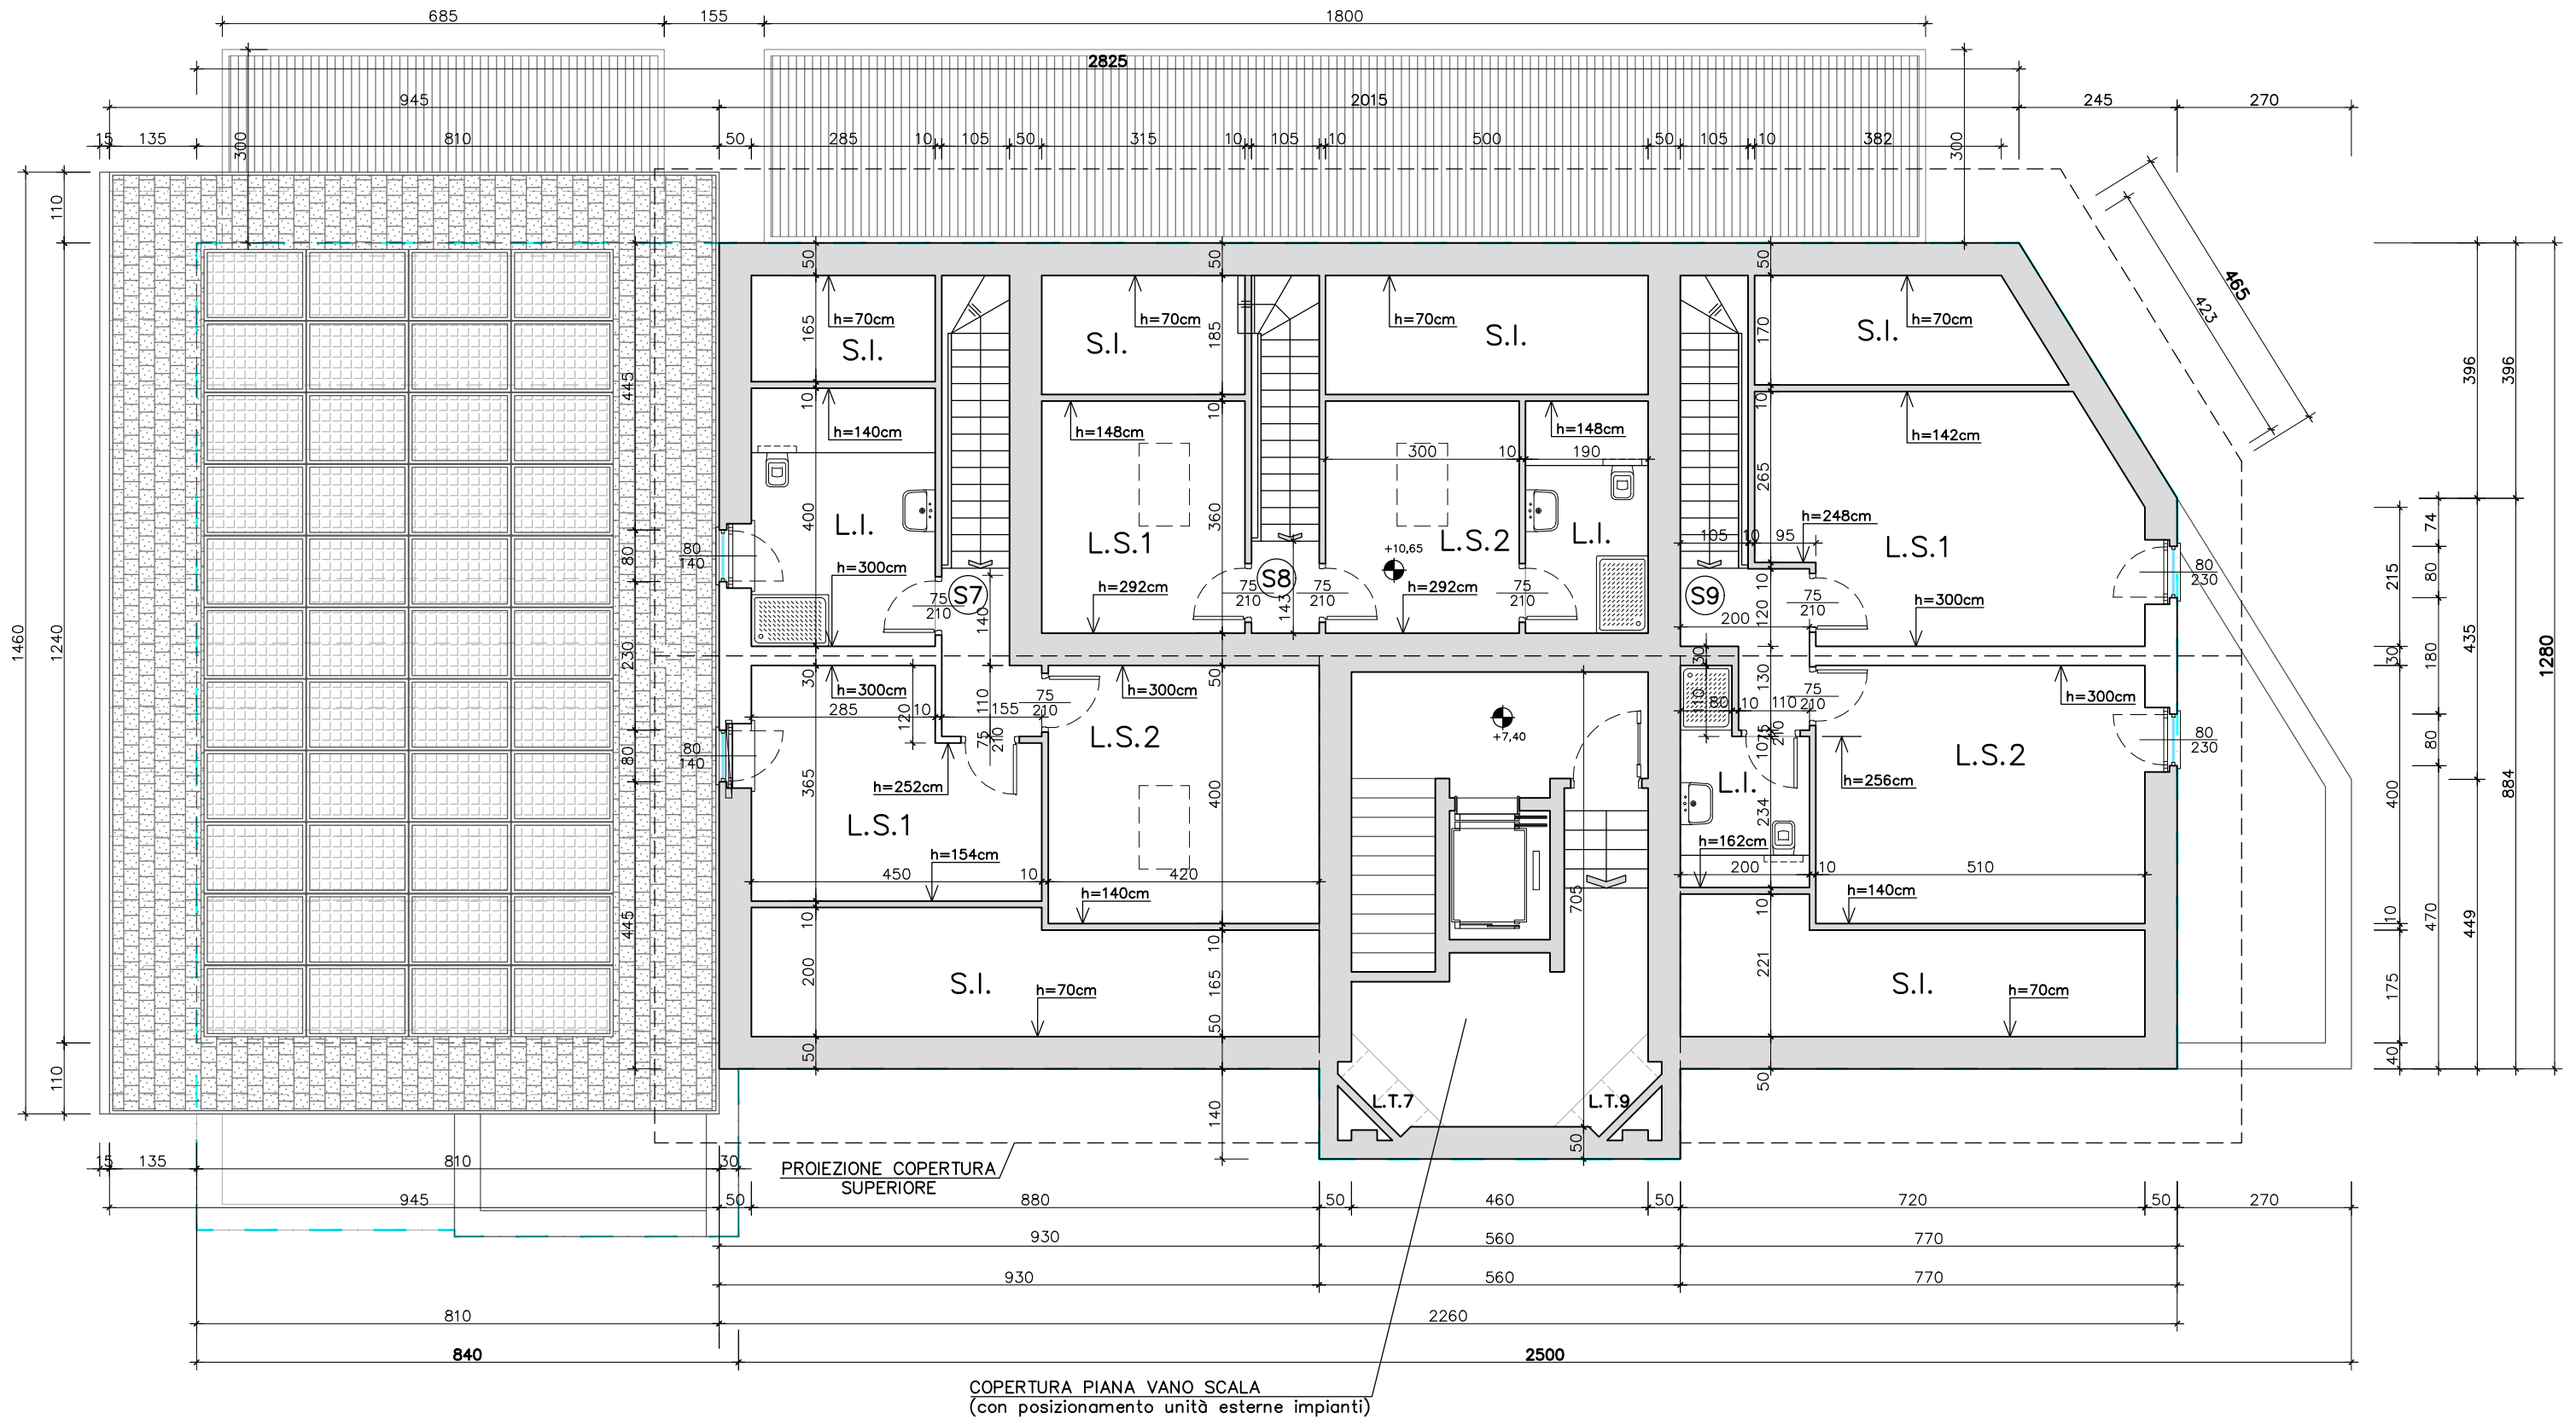

PIANTA PIANO SOTTOTETTO scala 1:100

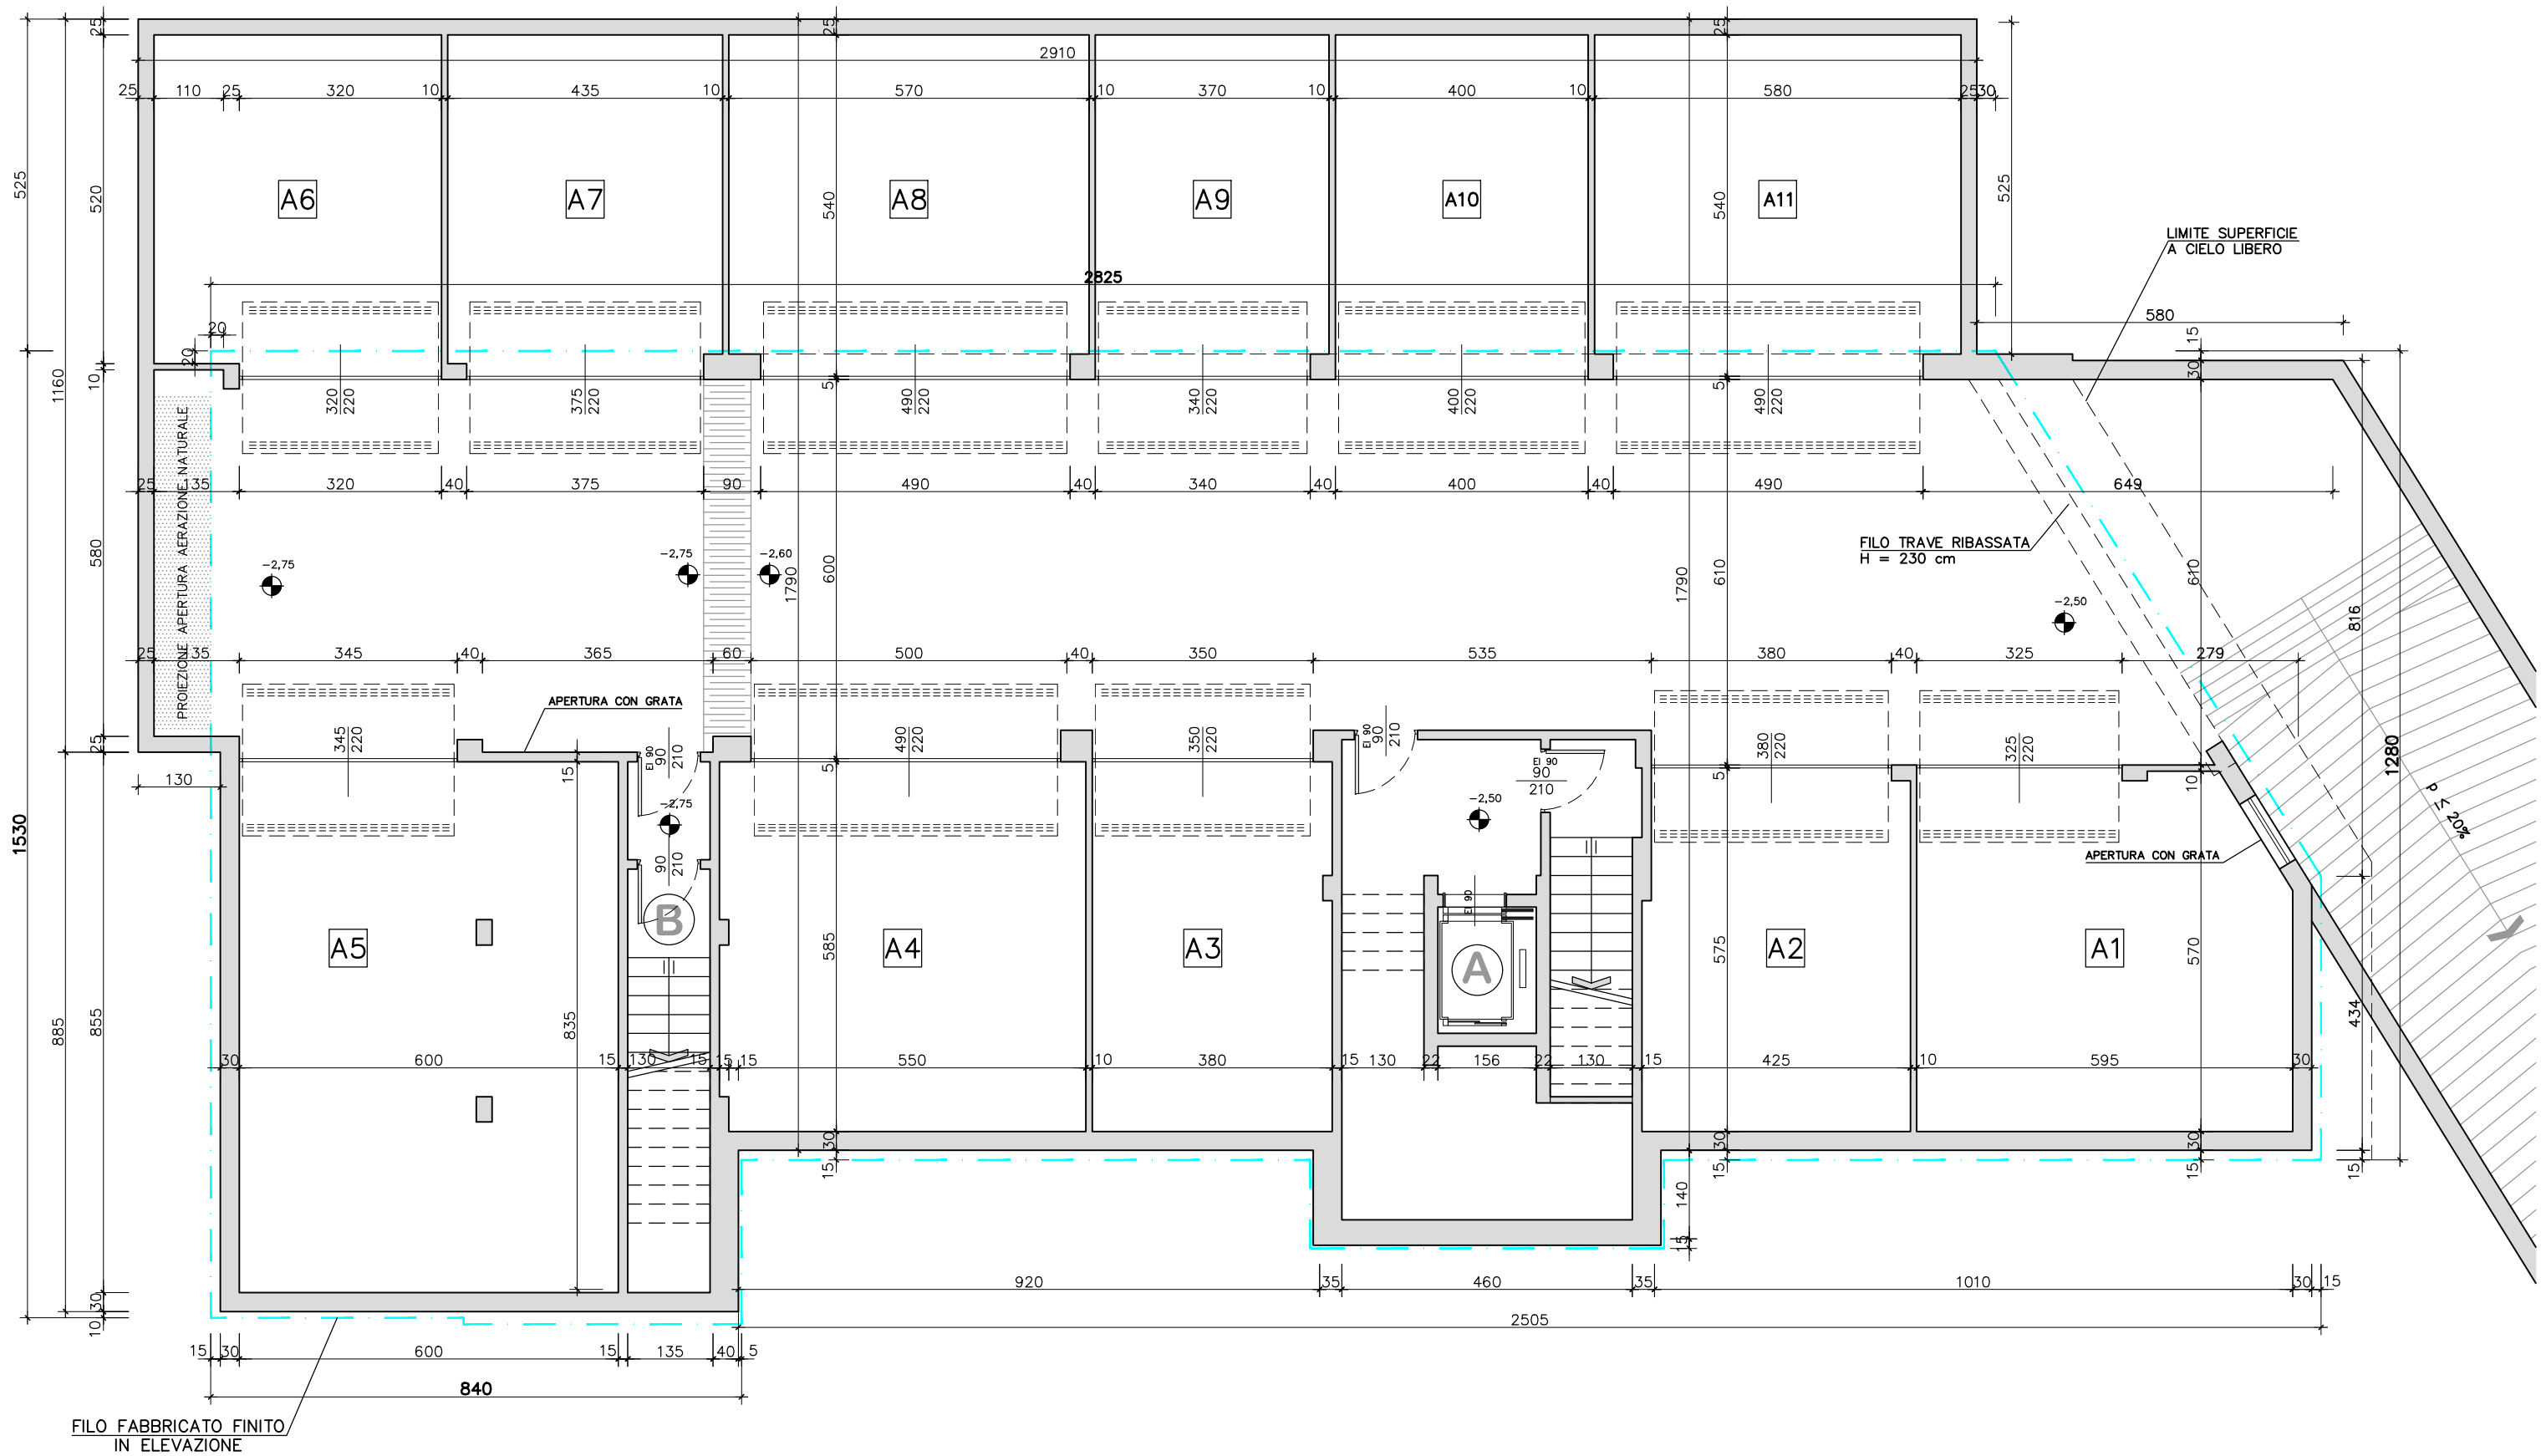

PIANTA PIANO INTERRATO

scala 1:100






PROSPETTO EST
scala 1:100



PROSPETTO NORD
scala 1:100

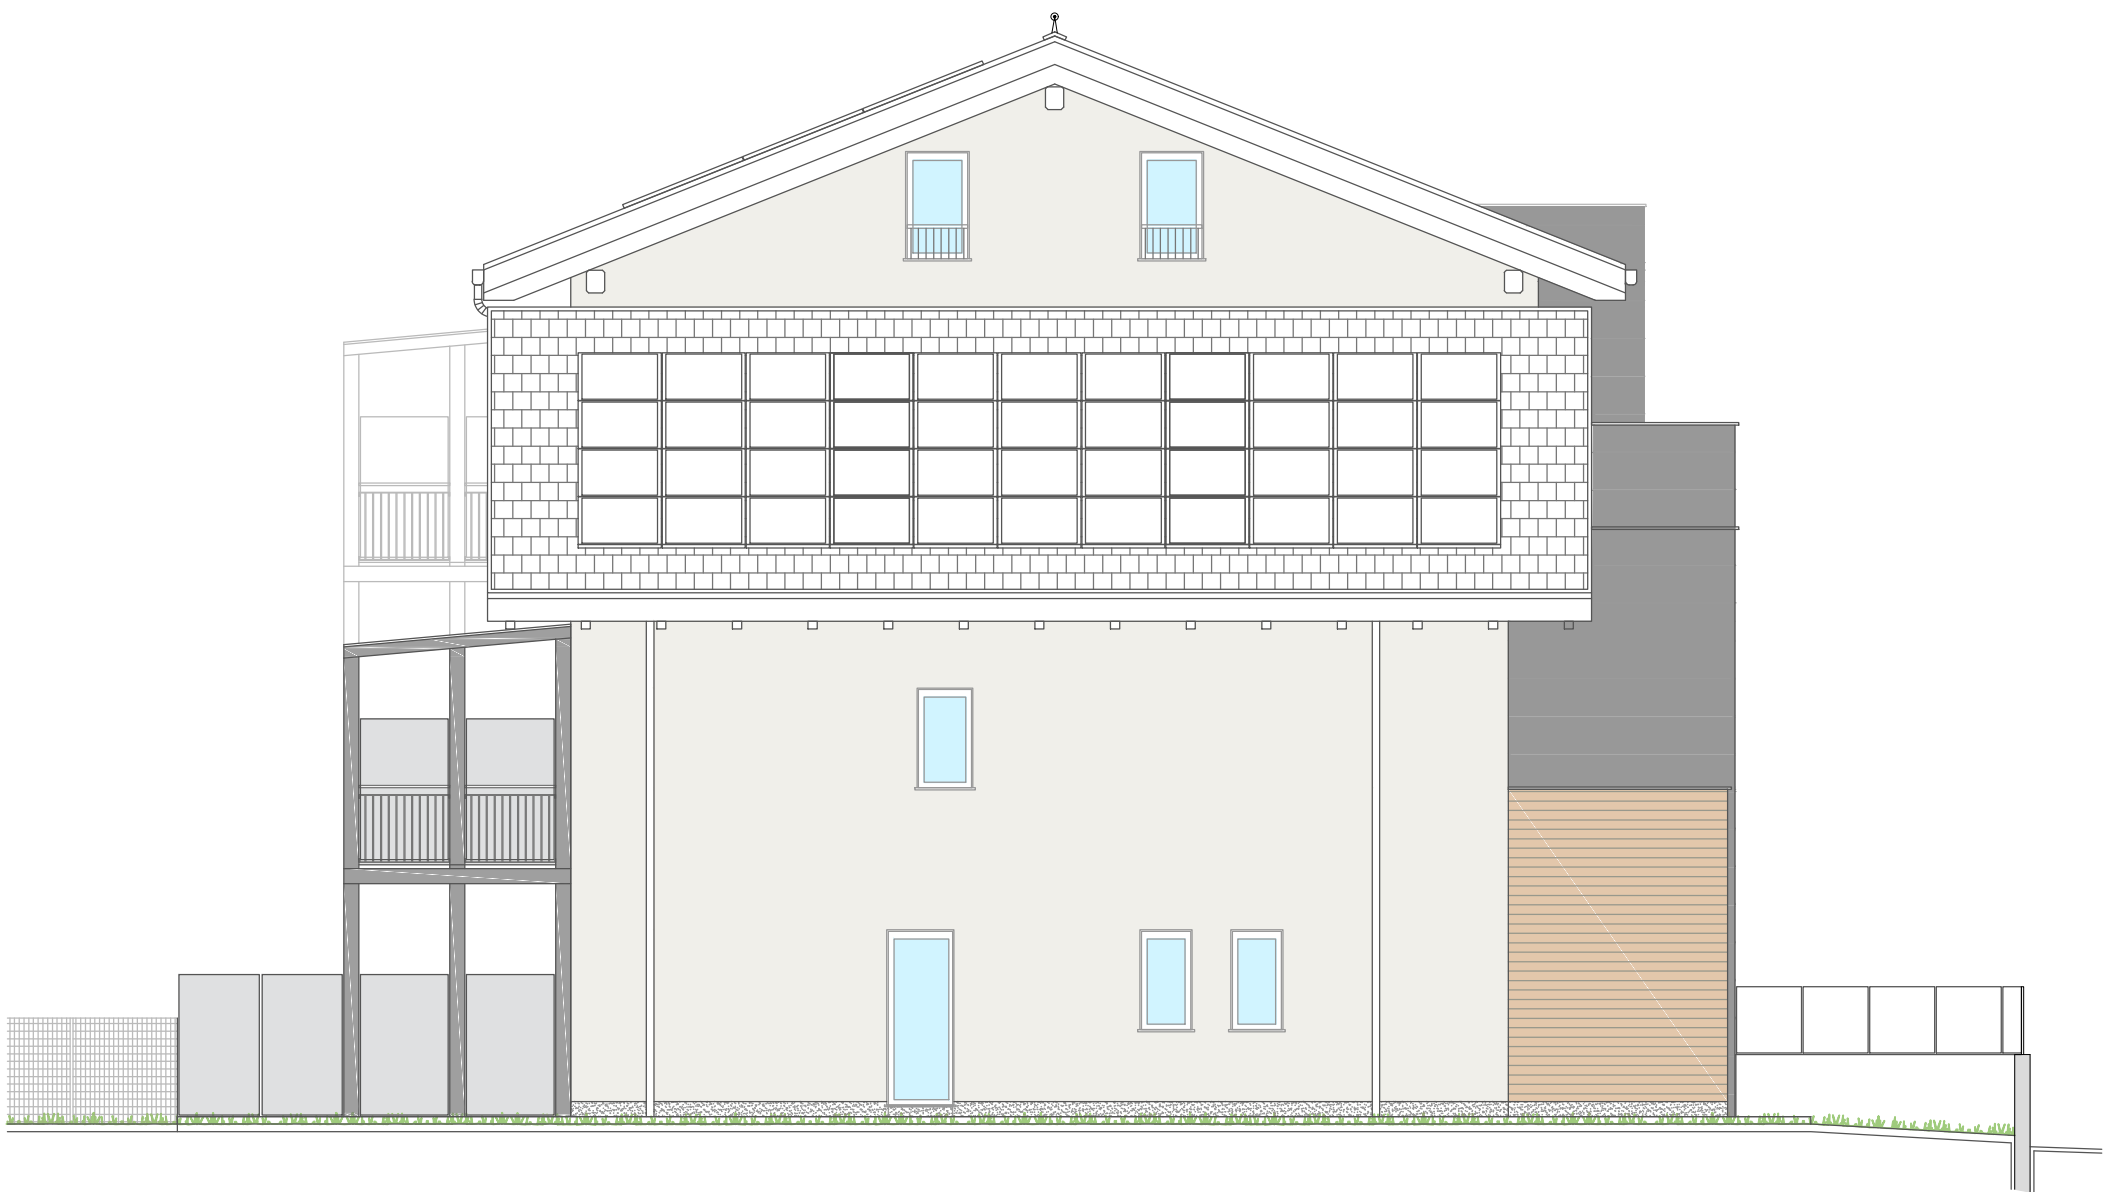

PROSPETTO SUD
scala 1:100



PROSPETTO OVEST

scala 1:100