

Agenzia del Territorio
CATASTO FABBRICATI
Ufficio Provinciale di
Bergamo

Dichiarazione protocollo n. 000350604 del 24/11/2003

Planimetria di u.i.u. in Comune di Bergamo

Via Morali Enrico

civ. 11

Identificativi Catastali:

Sezione: GP

Foglio: 3

Particella: 342

Subalterno: 13

Compilata da:

Cominetti Laura


Iscritto all'albo:
Architetti

Prov. Bergamo


N. 808

Scheda n. 1

Scala 1:200

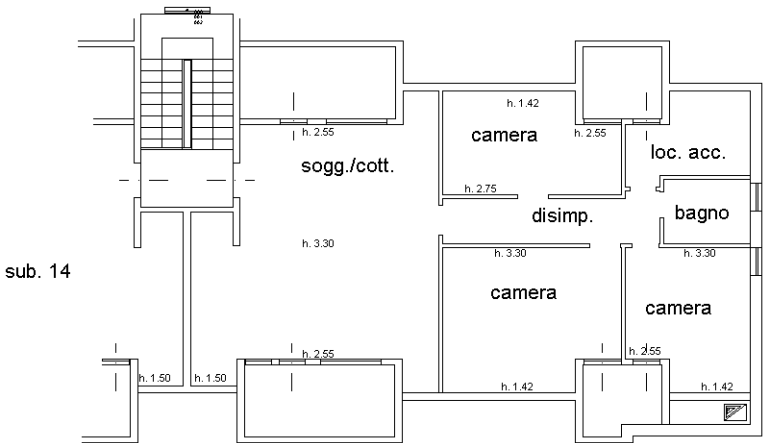

PIANTA PIANO TERZO

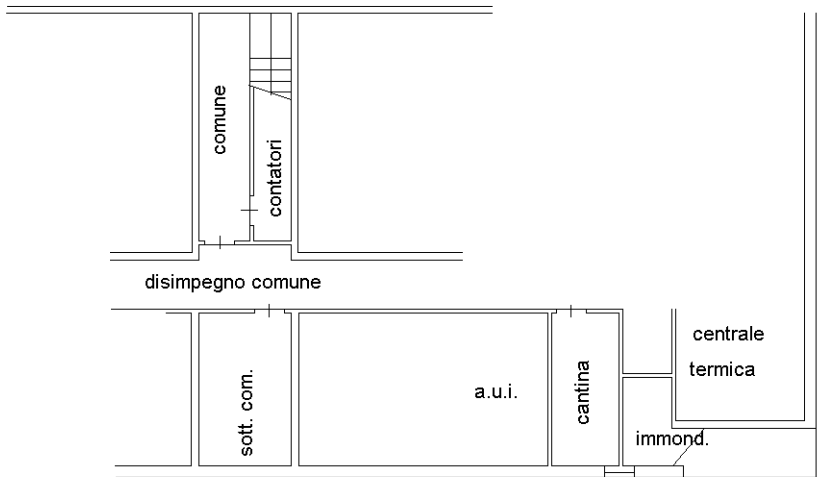

PIANTA PIANO SEMINTERRATO H. 2.25

Ultima planimetria in atti