


**Agenzia del Territorio
CATASTO FABBRICATI
Ufficio Provinciale di
Teramo**

Dichiarazione protocollo n. _____ del _____
Planimetria di u.i.u. in Comune di Valle Castellana
Contrada Leofara _____ civ. _____

Identificativi Catastali:
Sezione:
Foglio: 47
Particella: 467
Subalterno:

Compilata da:
Rotili Romolo
Isoritto all'albo:
Geometri
Prov. Teramo N. 798

Scheda n. 1 Scala 1:200

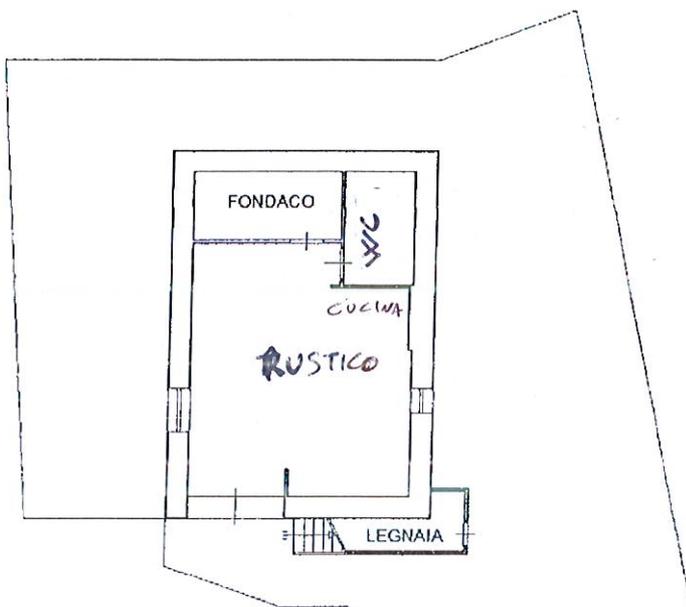

PIANTA PIANO TERRA
H=m.2.70



PIANTA PIANO PRIMO

