

Agenzia delle Entrate
CATASTO FABBRICATI
Ufficio Provinciale di
Bergamo

Dichiarazione protocollo n. BG0076654 del 02/07/2019

Planimetria di u.i.v. in Comune di Torre Boldone

Via Piemonte

civ. 39

Identificativi Catastali:

Sezione:
Foglio: 8
Particella: 3102
Subalterno: 731

Compilata da:
Spinelli Francesco


Iscritto all'albo:
Geometri

Prov. Bergamo

n. 3154

Scheda n. 1 Scala 1:200

Allegato ^A
data 25.9.2019 N. 21555/17381 rep.

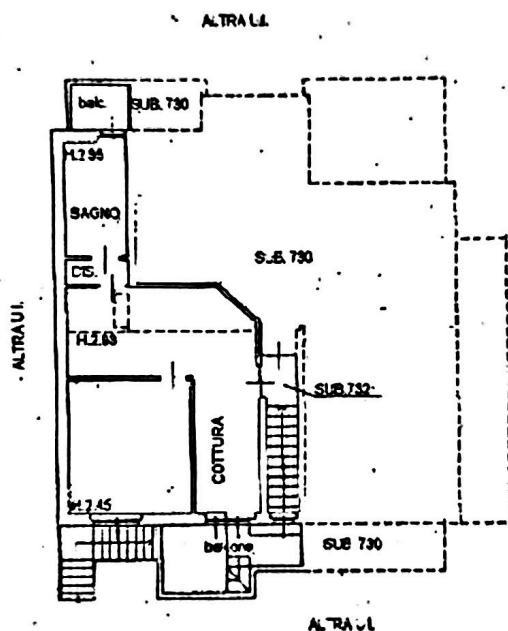

PIANO SECONDO SOTTOTETTO

Notabile Massimo

Cesare Demigori

Pelizzoli Anna Maria




Catasto dei Fabbricati - Situazione al 03/07/2019 - Comune di TORRE BOLDONE (L251) - < Foglio: 8 Particella: 3102 - Subalterno 731 >
VIA PIEMONTE n. 39 piano: 2.

ALLEGATO "A"
ALZANO LDO 09/05/2023


ELABORATO PLANIMETRICO
 Compilato da:
 Spinelli Francesco
 Iscritto all'albo:
 Geometri
 Prov. Bergamo N. 3154

Agenzia delle Entrate
CATASTO FABBRICATI
 Ufficio Provinciale di
 Bergamo


Comune di Torre Boldone Protocollo n. BG0076654 del 02/07/2019
 Sezione: Foglio: 8 Particella: 3102 Tipo Mappale n. del
 Dimostrazione grafica dei subalterni Scala 1 : 500

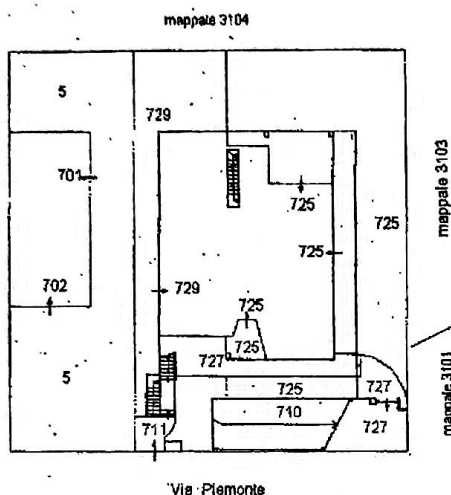


PIANTA PIANO TERRA

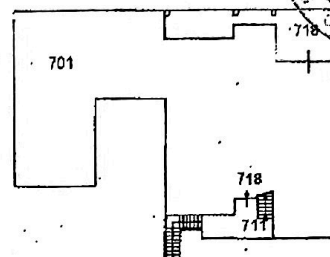

PIANO PRIMO

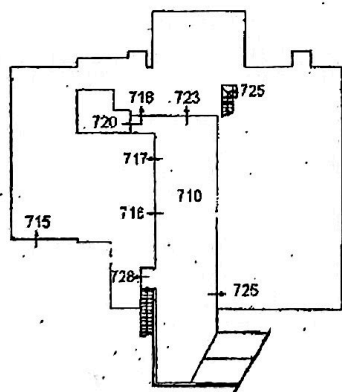

PIANO PRIMO INTERRATO

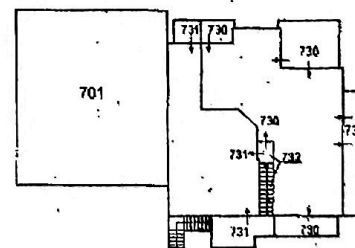

PIANO SECONDO

Roberto Turconi
Carlo Bernini
Pelizzoli Anna Maria

