


Pianta Piano Primo

Scala 1:100

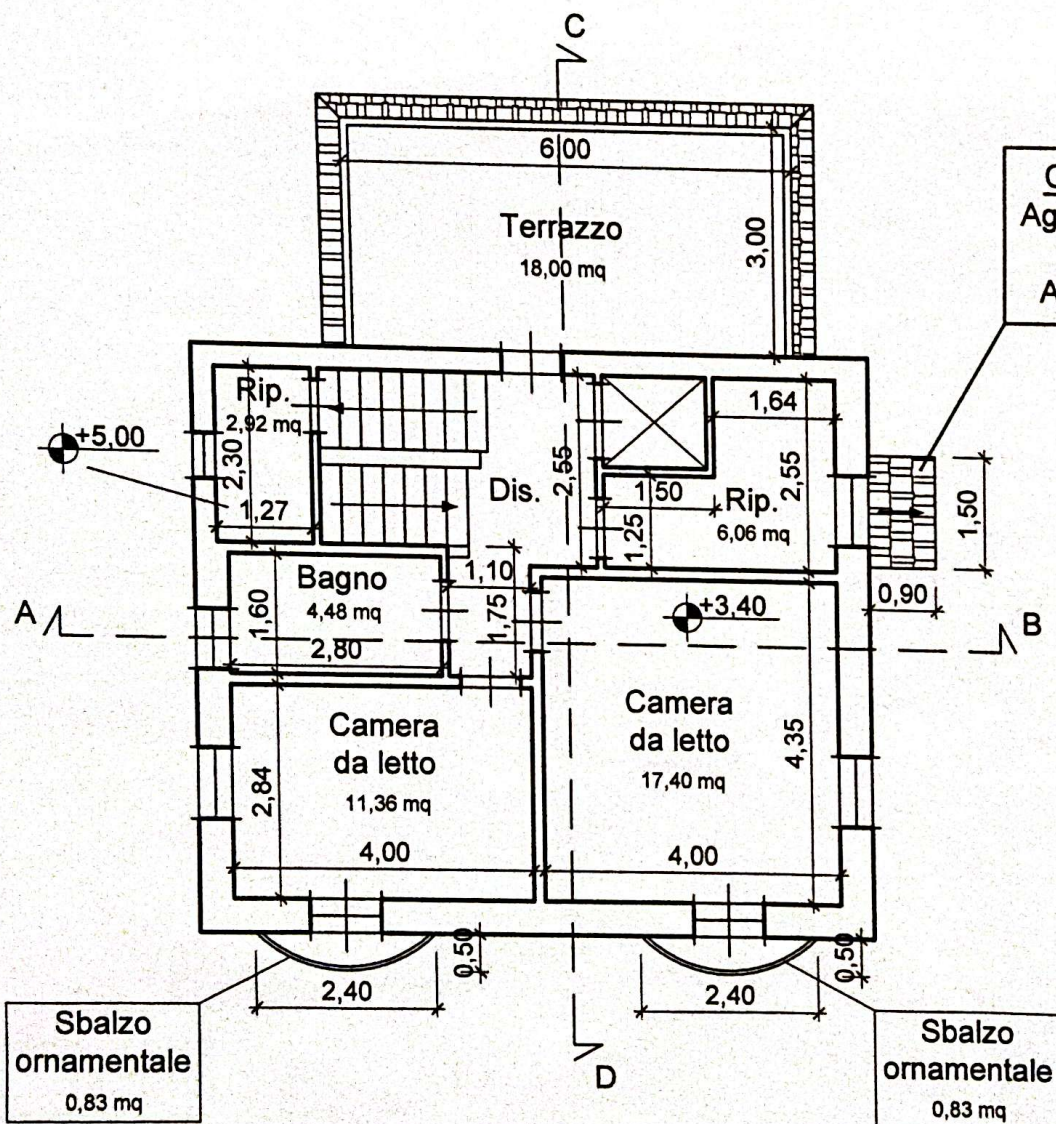


Calcolo Aggetto Tettino:
 Aggetto Max = 30% altezza
 Altezza = 3,00 m
 Aggetto Tettino = 0,90 m

Sbalzo ornamentale
 0,83 mq

Sbalzo ornamentale
 0,83 mq

Pianta Piano Terra

Scala 1:100

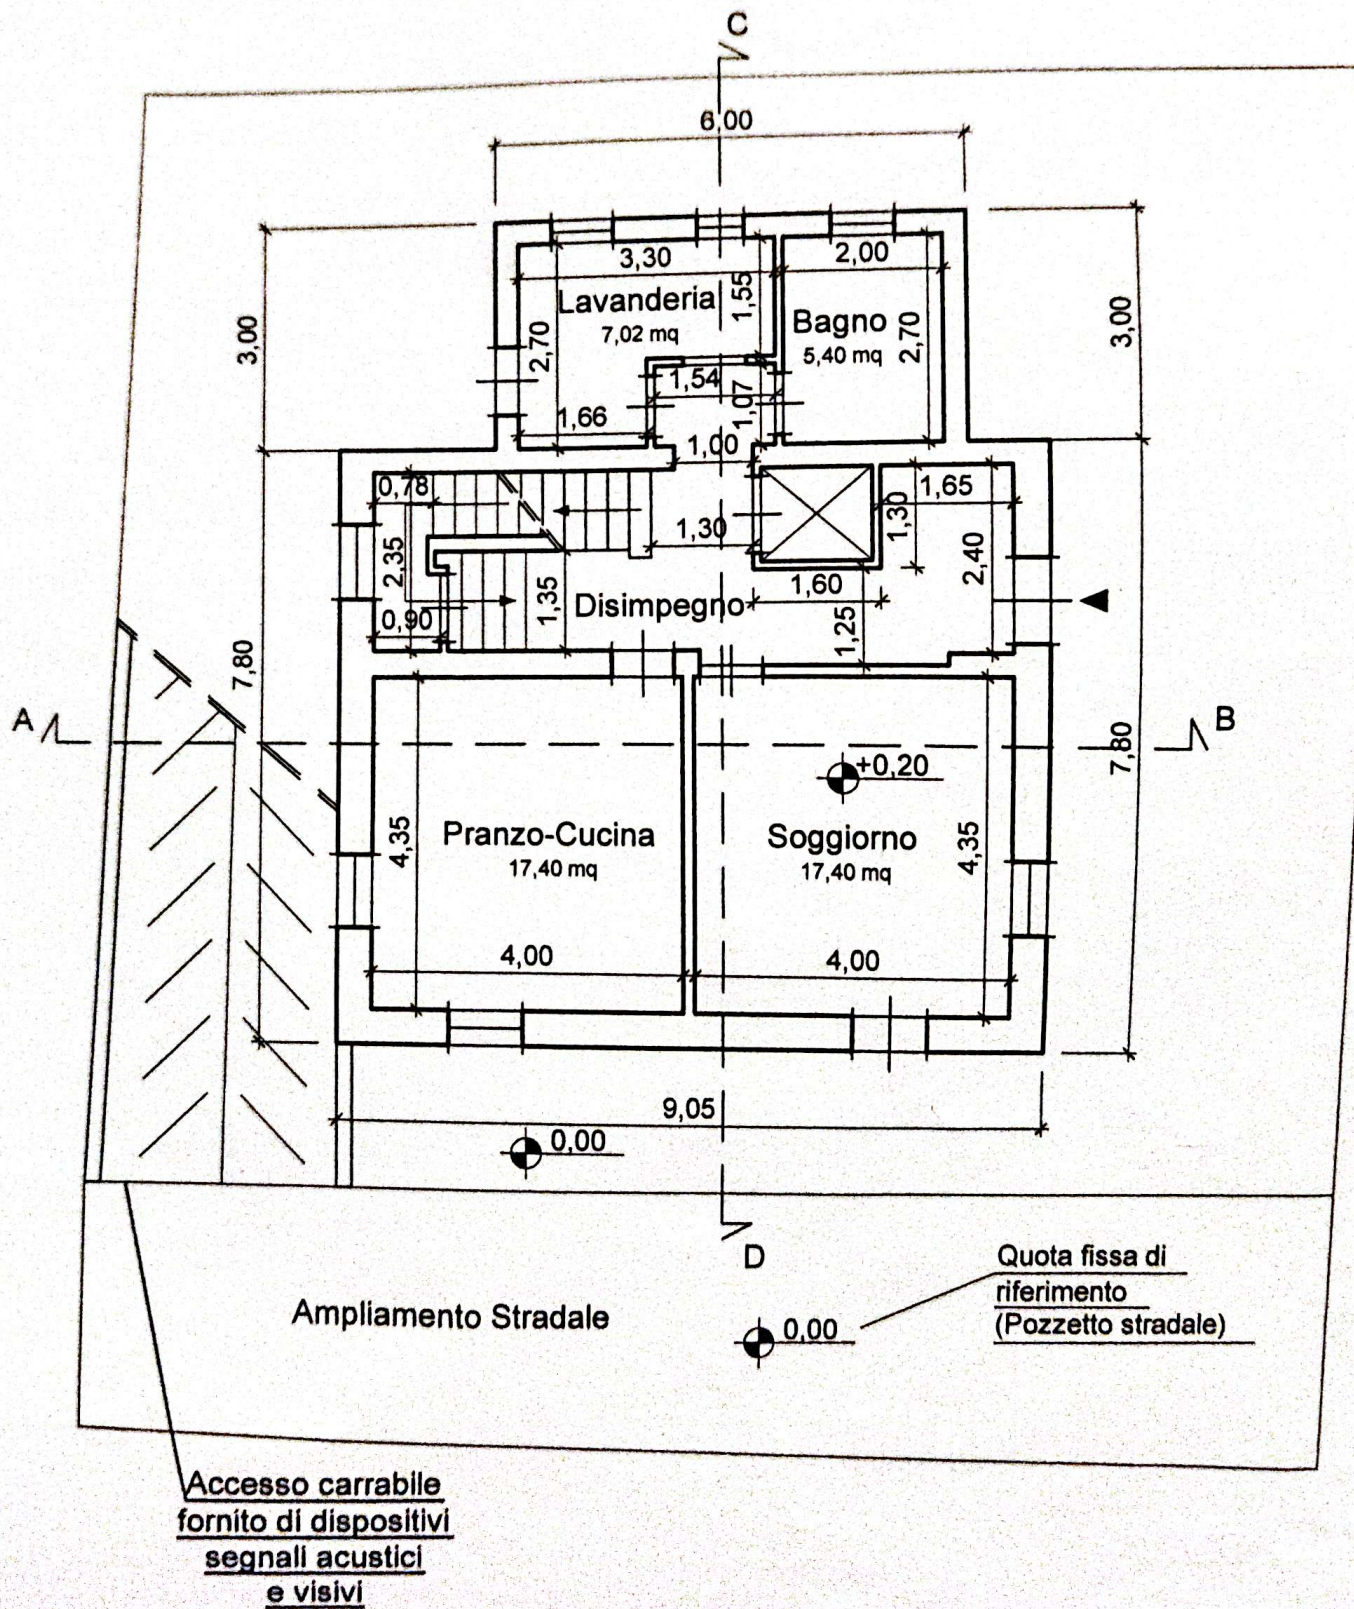

Pianta Piano Interrato Scala 1:100

