



PIANTA PIANO INTERRATO

Scala 1:100

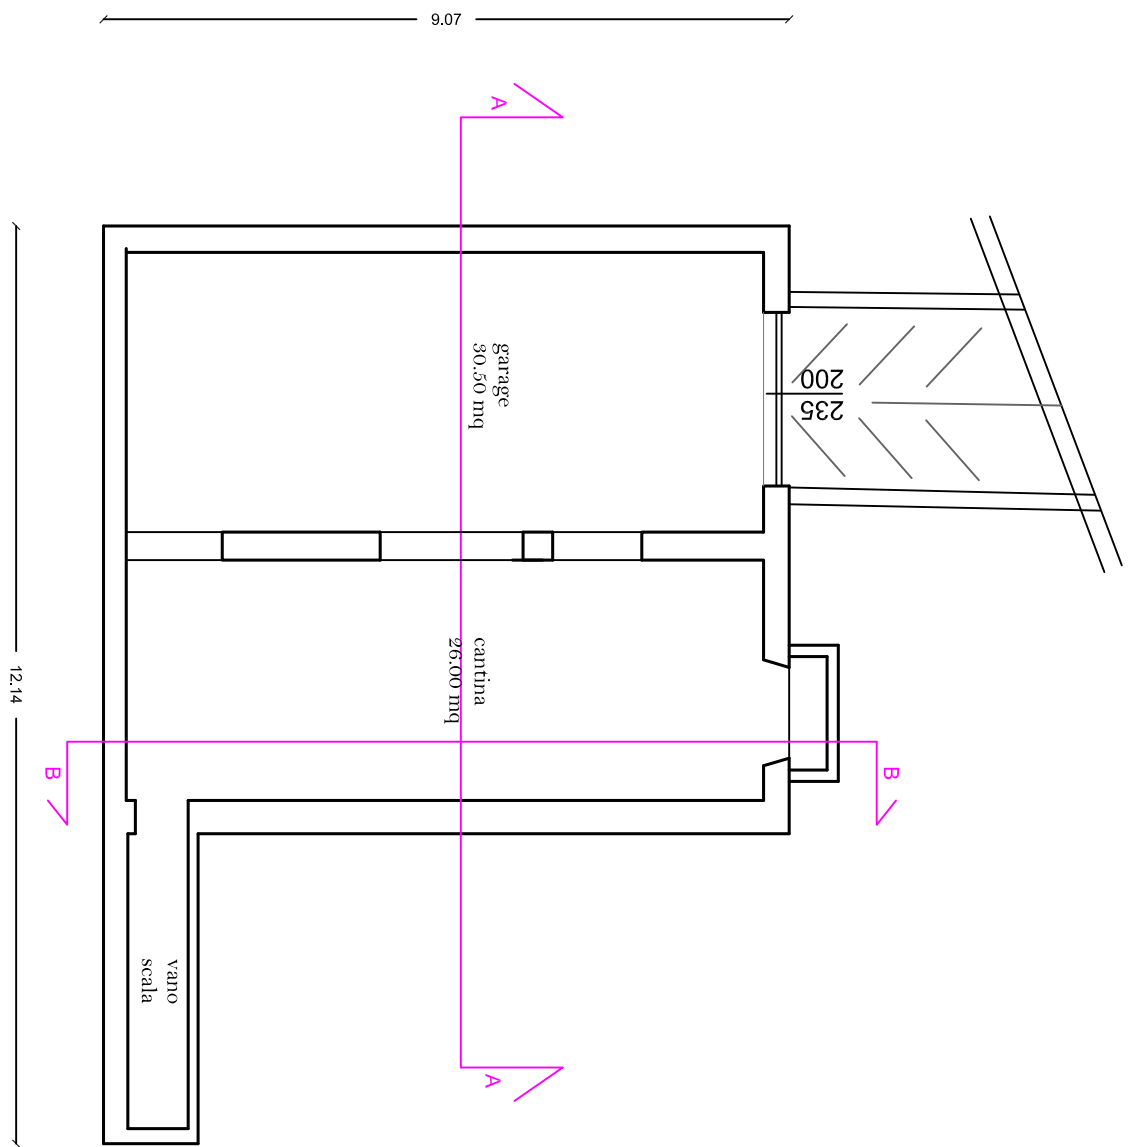


PIANTA PIANO SEMINTERATO

Scala 1:100

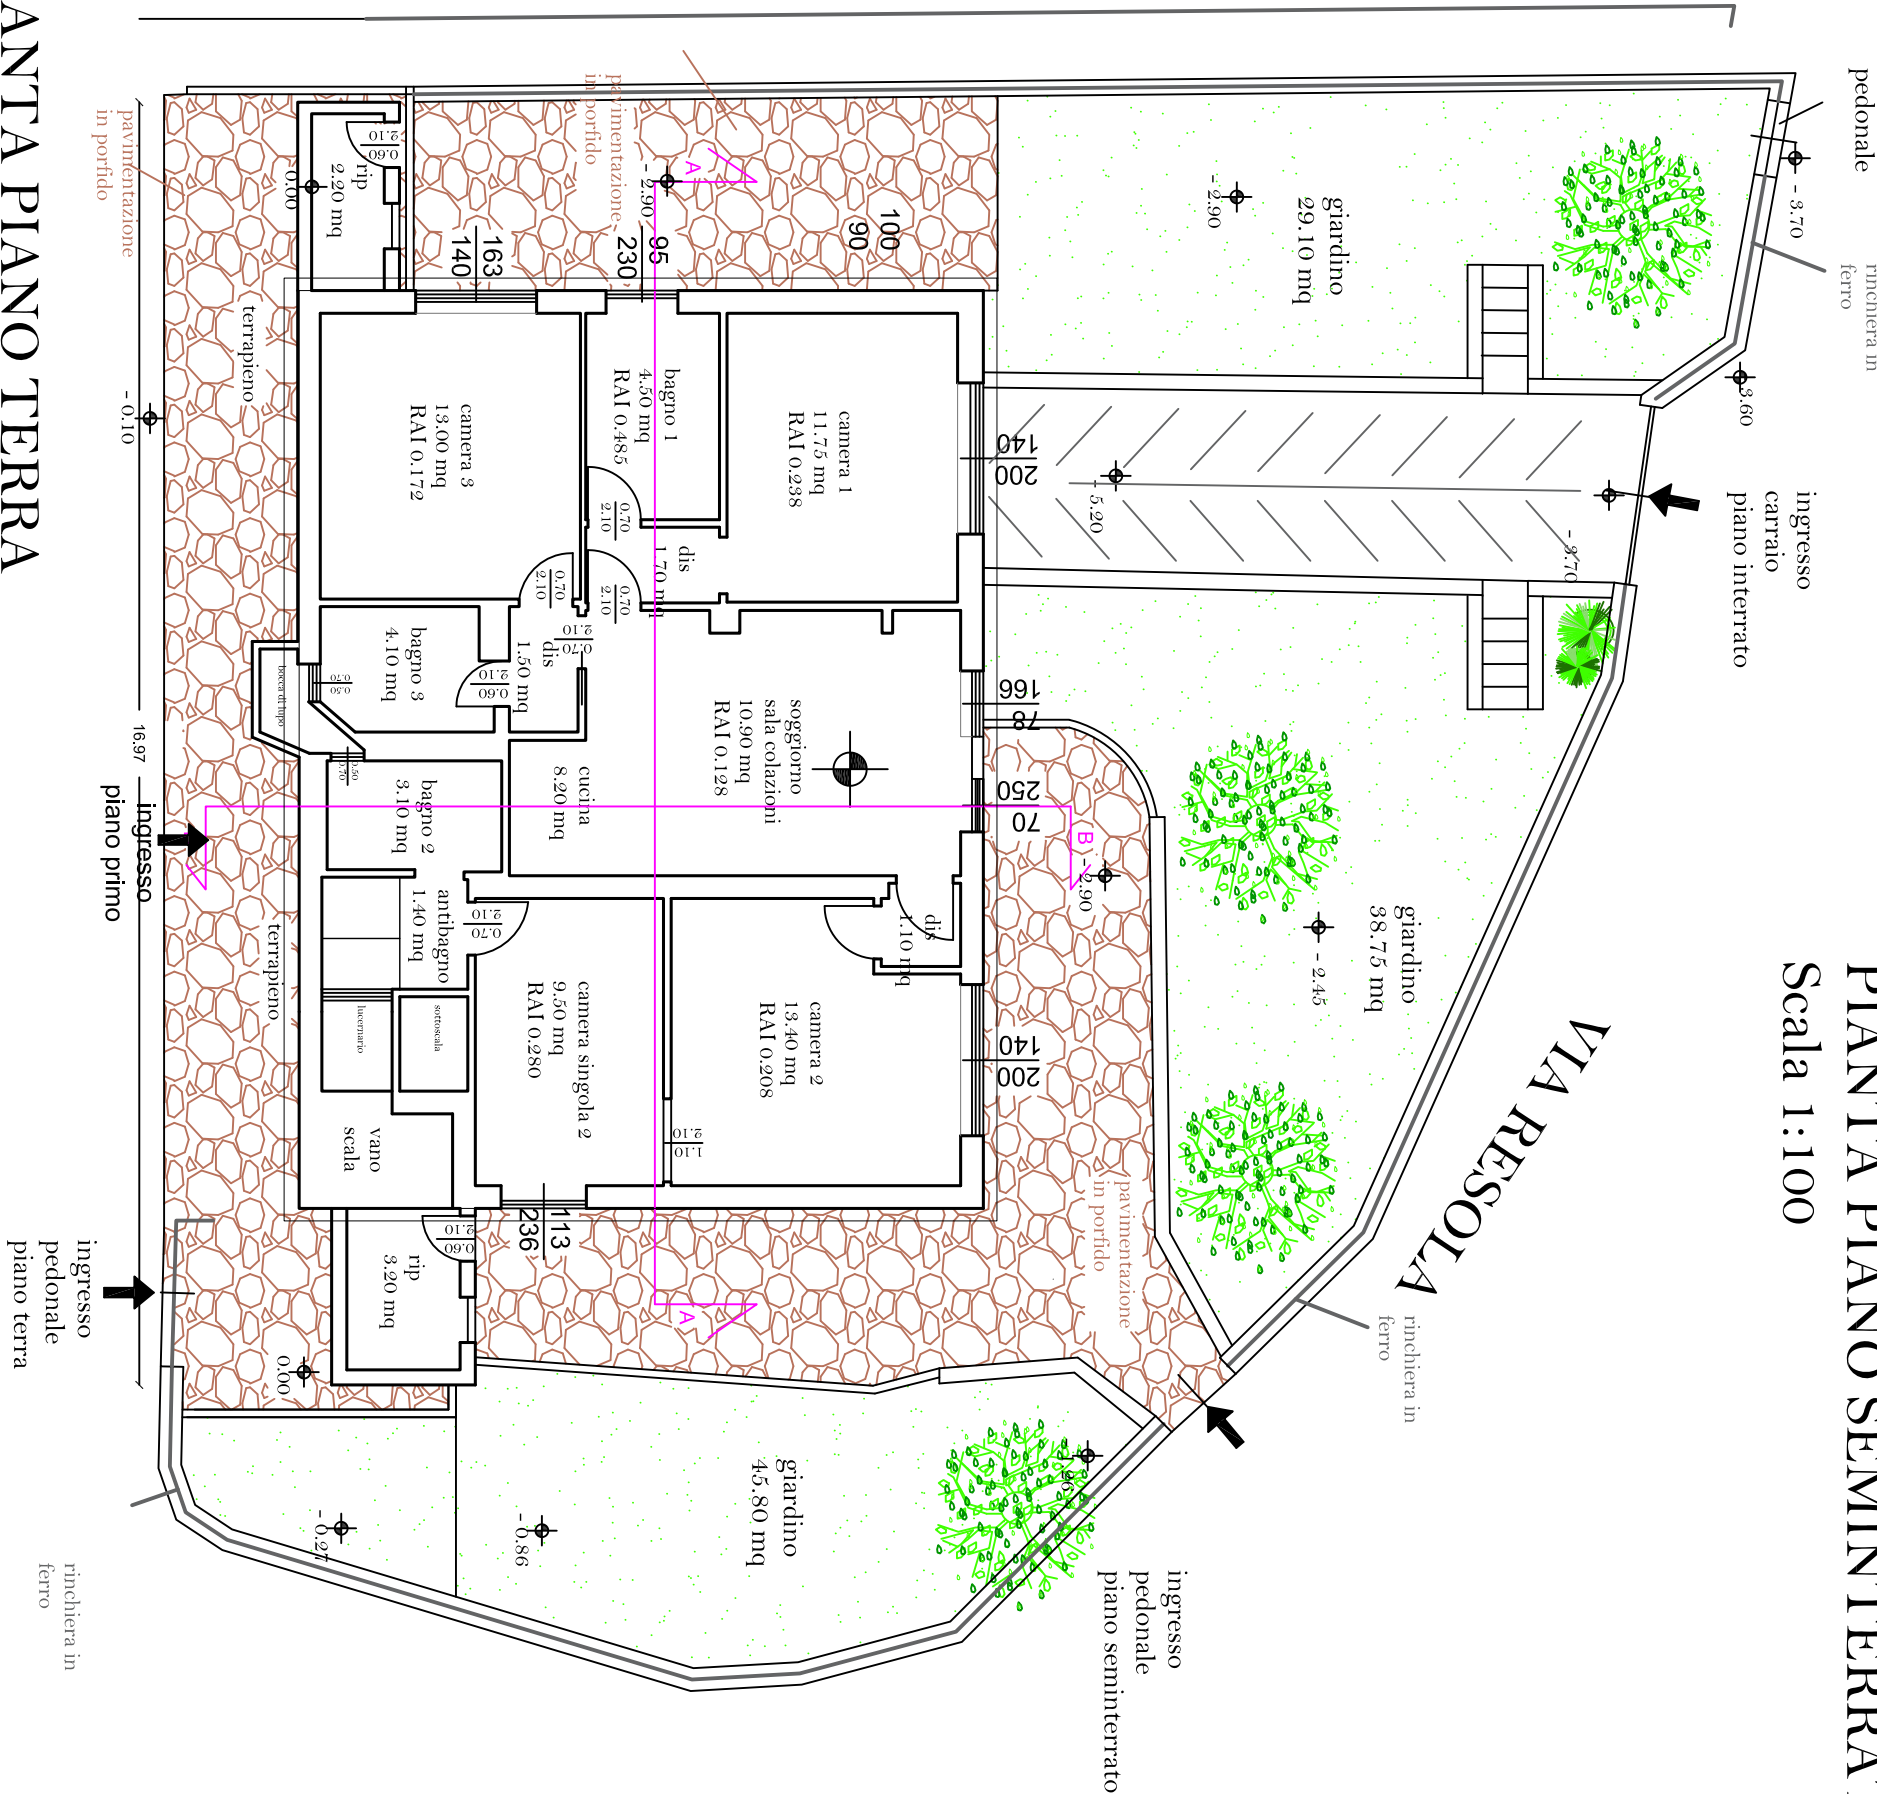


PIANTA PIANO TERRA

Scala 1:100

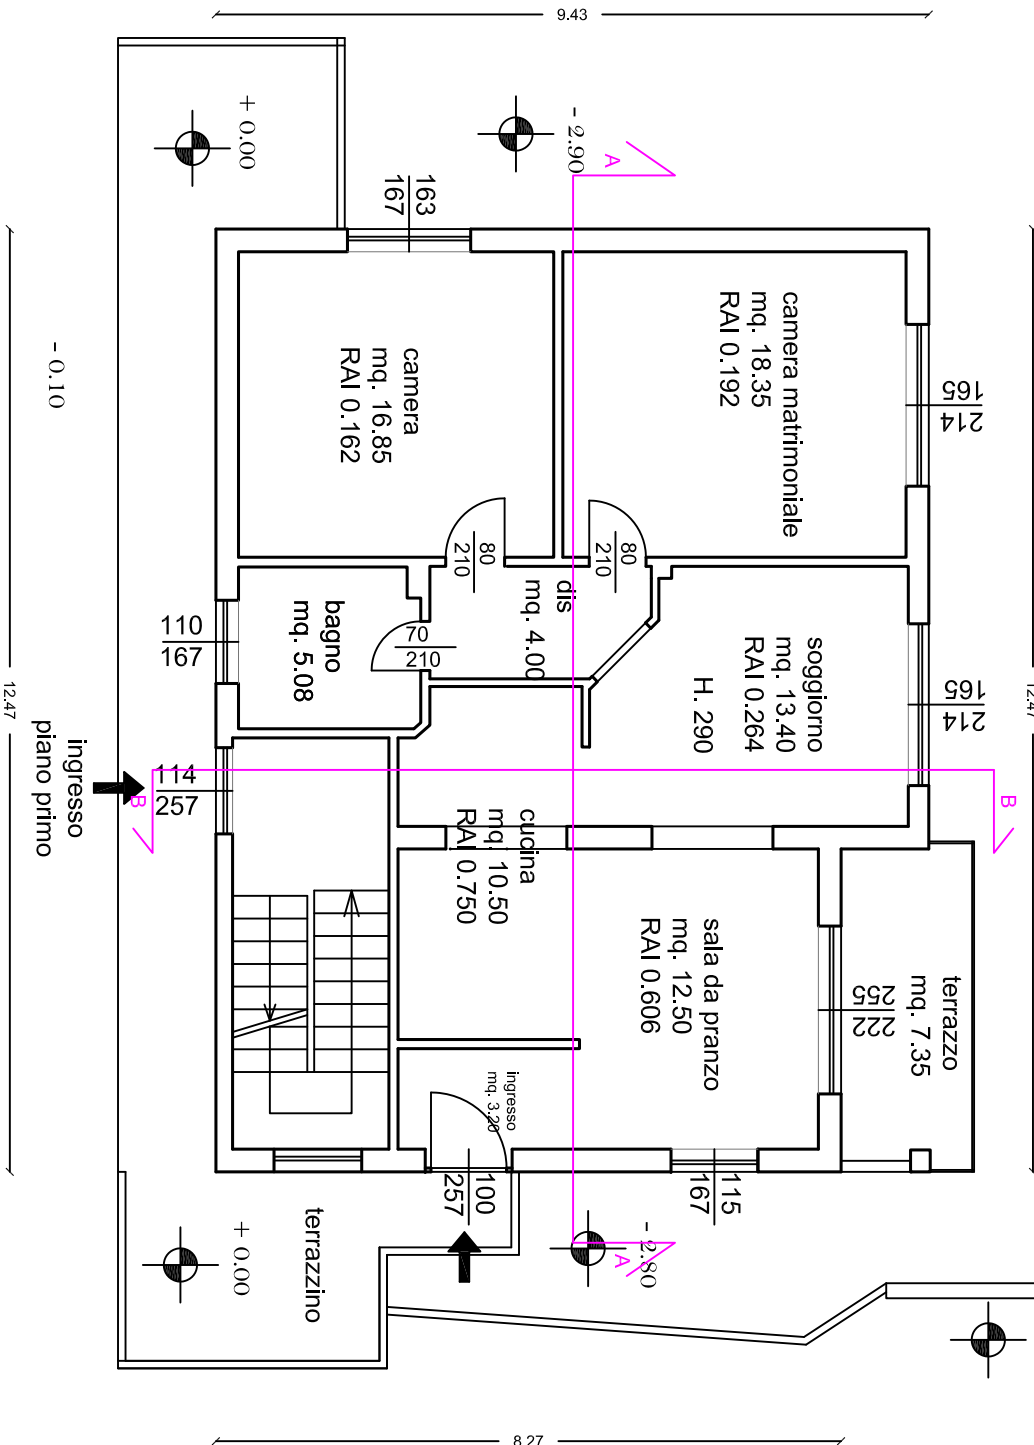


PIANTA PIANO COPERTURA

Scala 1:100

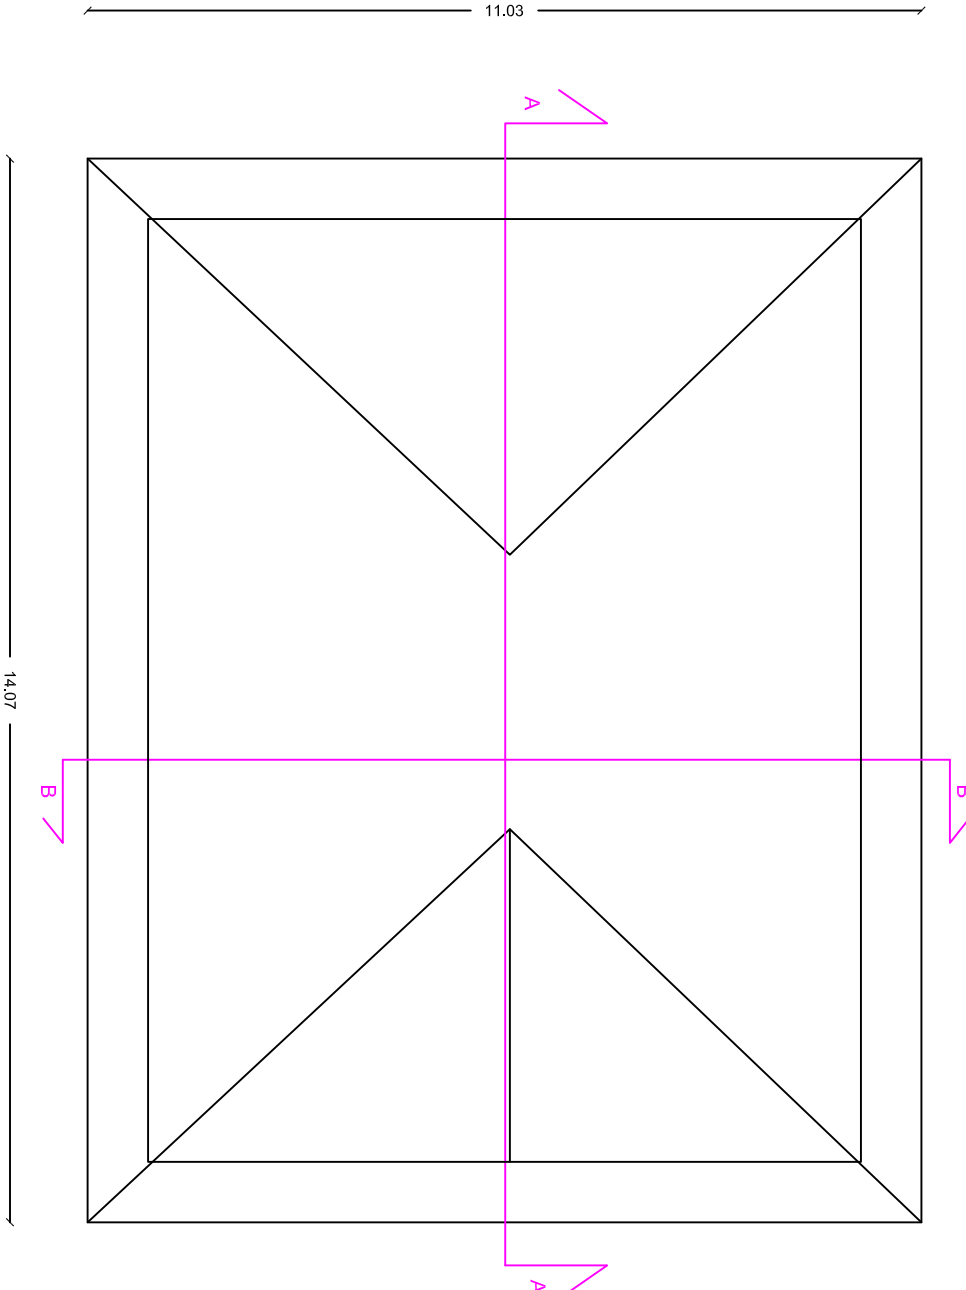


PIANTA PIANO SOTTOTETTO

Scala 1:100

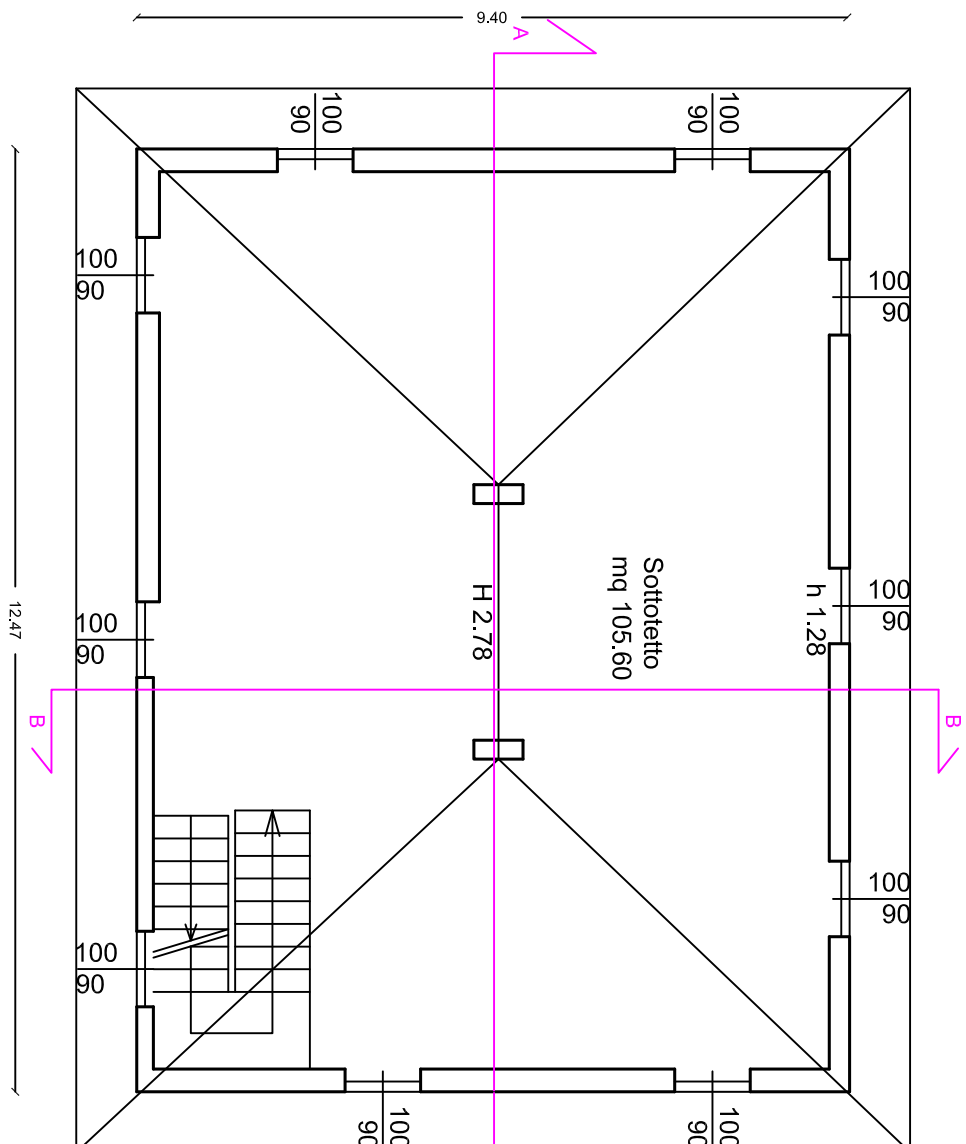


PIANTA PIANO PRIMO

Scala 1:100

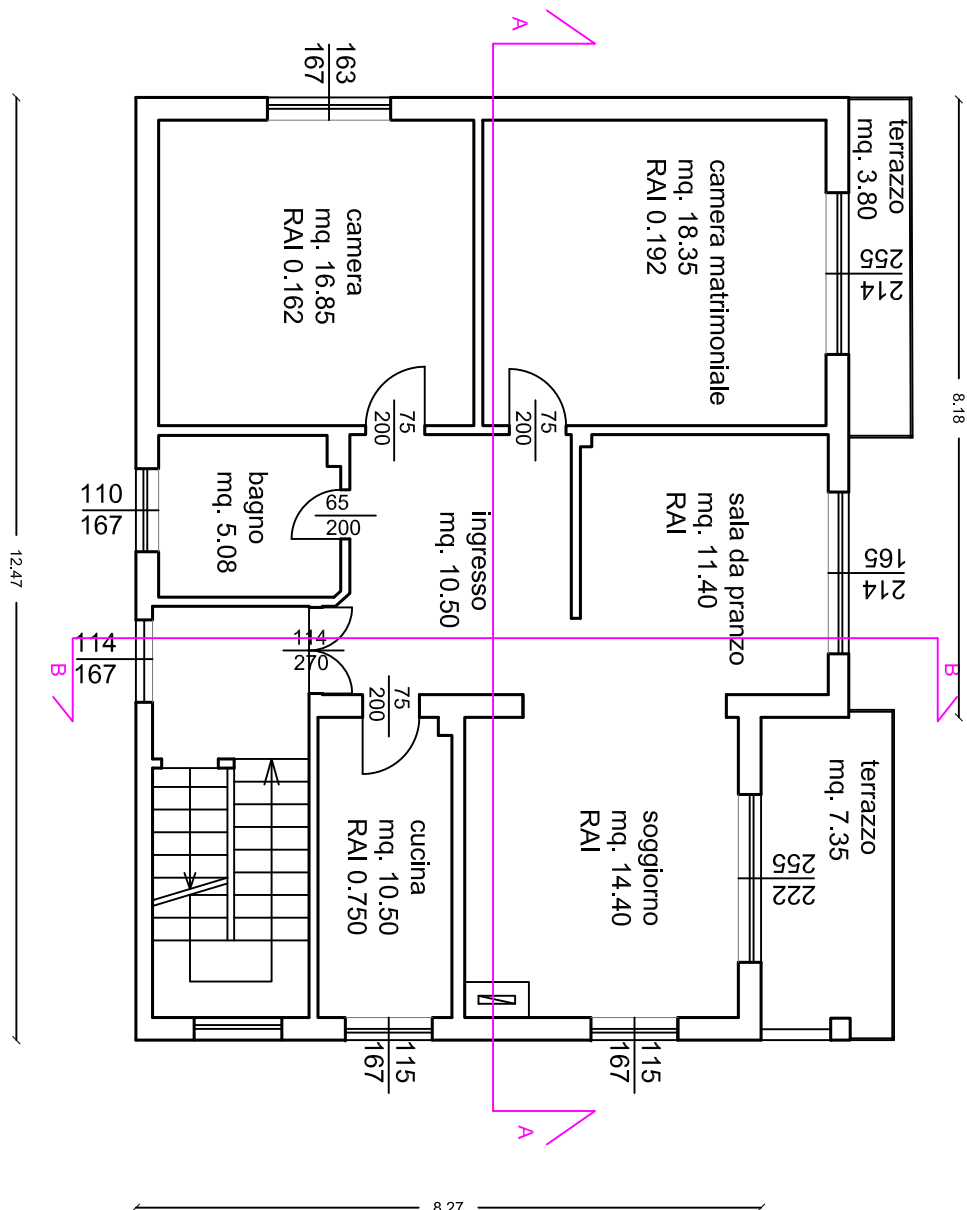

SEZIONE A-A

Scala 1:100

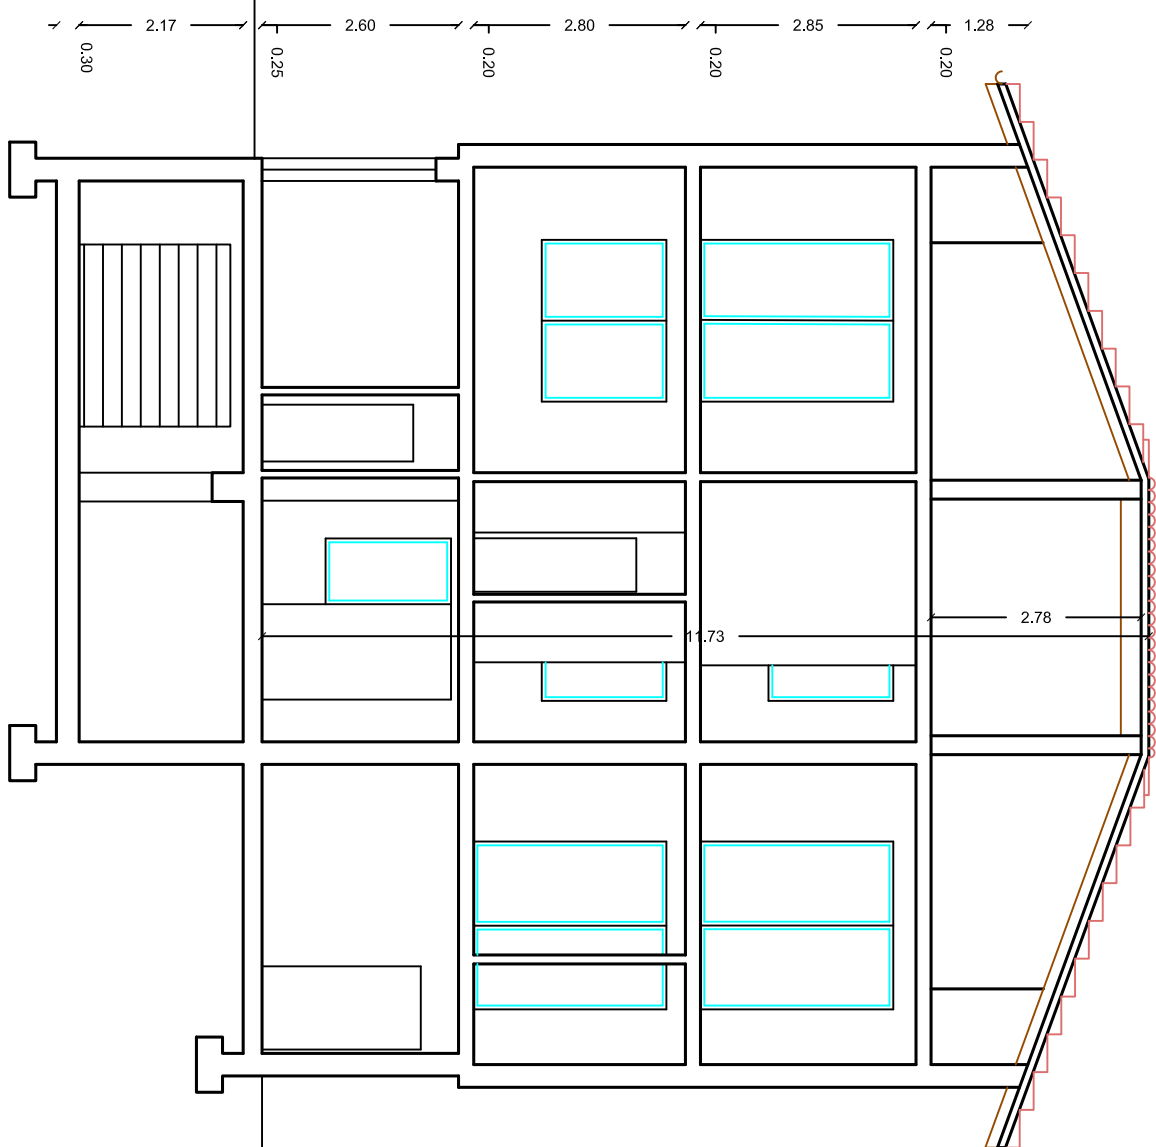

SEZIONE B-B

Scala 1:100

