

DOC. FOTOGRAFICA



**STUDIO TECNICO
GEOM. NOVELLO CARLO**

Via P. Mainero, 25 - 17055 TOIRANO (SV)
C.F. NVL CRL 82L10 D6001 - P. IVA: 01473730099
Isc. all'Albo del Collegio dei Geometri n° 1473

tel./fax 0182 19 01 274 - cell. 347 46 59 629
carlo.nove@libero.it

Nell'ambito delle competenze professionali

- Regione **LIGURIA** -
- Provincia di **SAVONA** -
- Comune di **GARLEND** -

Oggetto:

COMUNICAZIONE DI INIZIO LAVORI ASSEVERATA SUPERBONUS
ai sensi dell'art. 119, del D. L. n. 34/2020
(ai sensi dell'art. 119, comma 13-bis, del D.L. n. 34 del 2020, come modificato dall'art. 59 del D.L. n. 77 del 2021)
- OPERE DI STRAORDINARIA MANUTENZIONE FINALIZZATE
ALL'EFFICIENTAMENTO ENERGETICO DEL FABBRICATO UNIFAMILIARE -

Contenuto:

- STATO APPROVATO
- DOC. FOTOGRAFICA

Ubicazione:

Comune di Garlenda - Via Praglione n. 85

Proprietà:

Sig. VERACE Maurizio,
nato a Genova, il 14/10/1965, residente in
Via Mons. Belgrano n. 4/10 - Albenga (SV),
C. F. VRC MRZ 65R14 D969K;

In qualità di Committente:

Dati Catastali:

Fg. 8 - Mapp. 541 - Sub. 1

Tavola:

2

Scala:

1 : 100

Il Committente:

Data:


21/03/2022

Il Tecnico:


geom. Novello Carlo

spazio per i visti e protocolli


L'elaborato e' di proprieta' dello studio e protetto ai sensi di legge - ne e' vietata la riproduzione

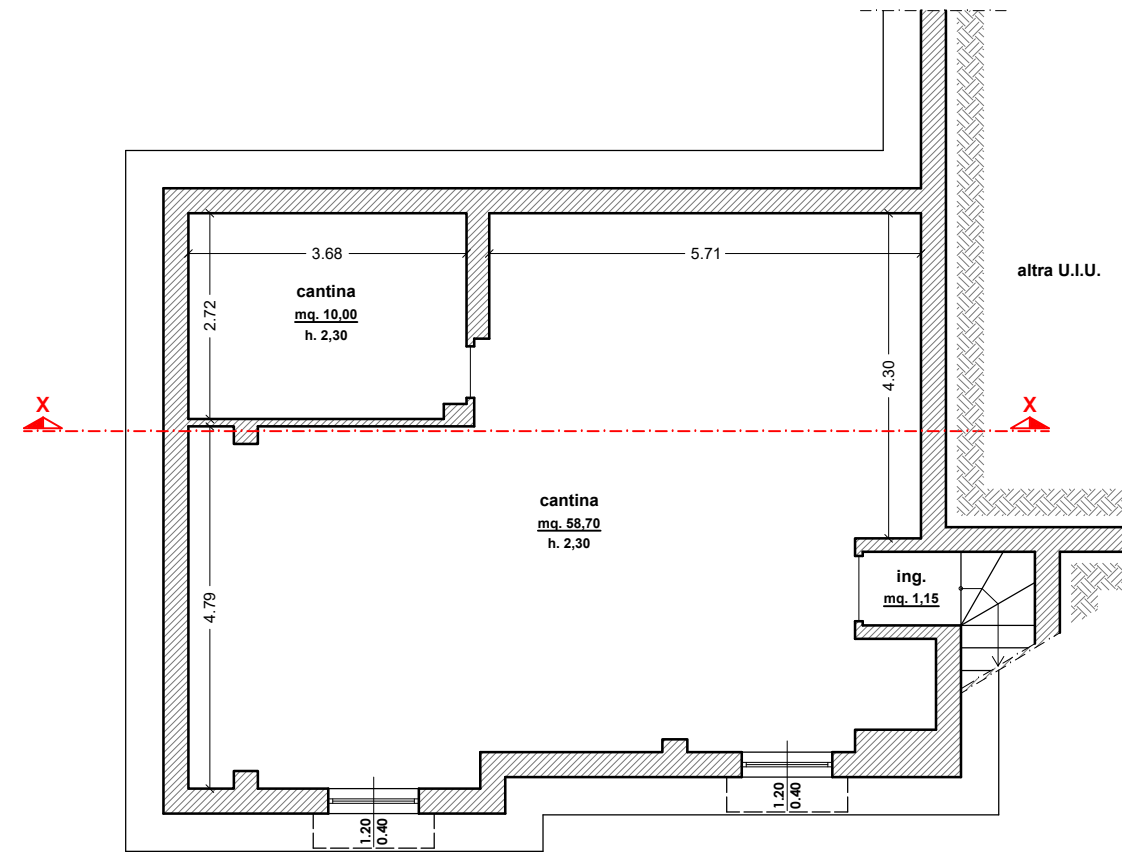



Pianta Piano Interrato

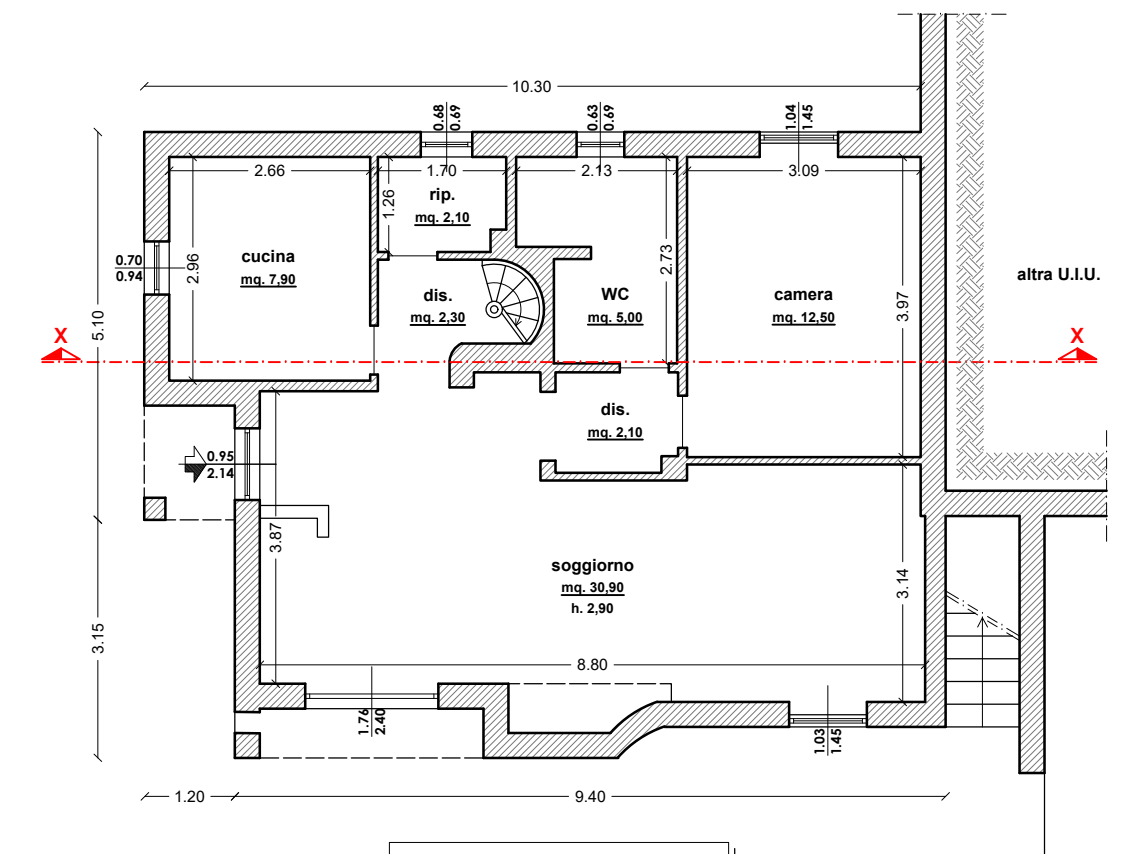


Pianta Piano Terra

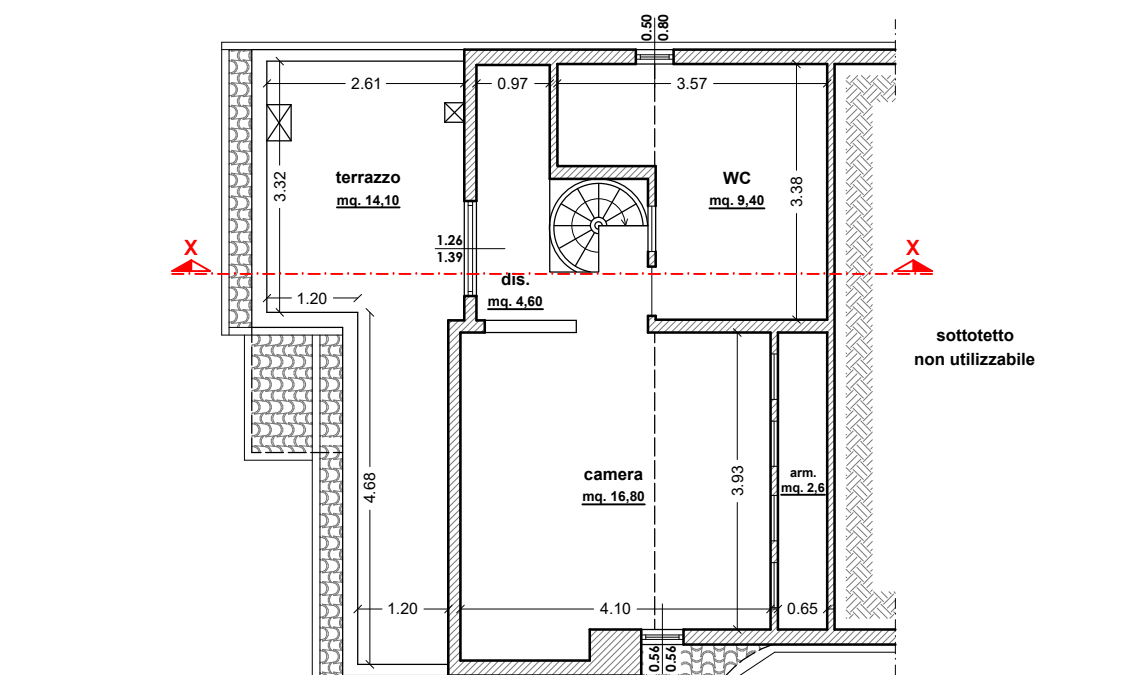


Pianta Piano Sottotetto

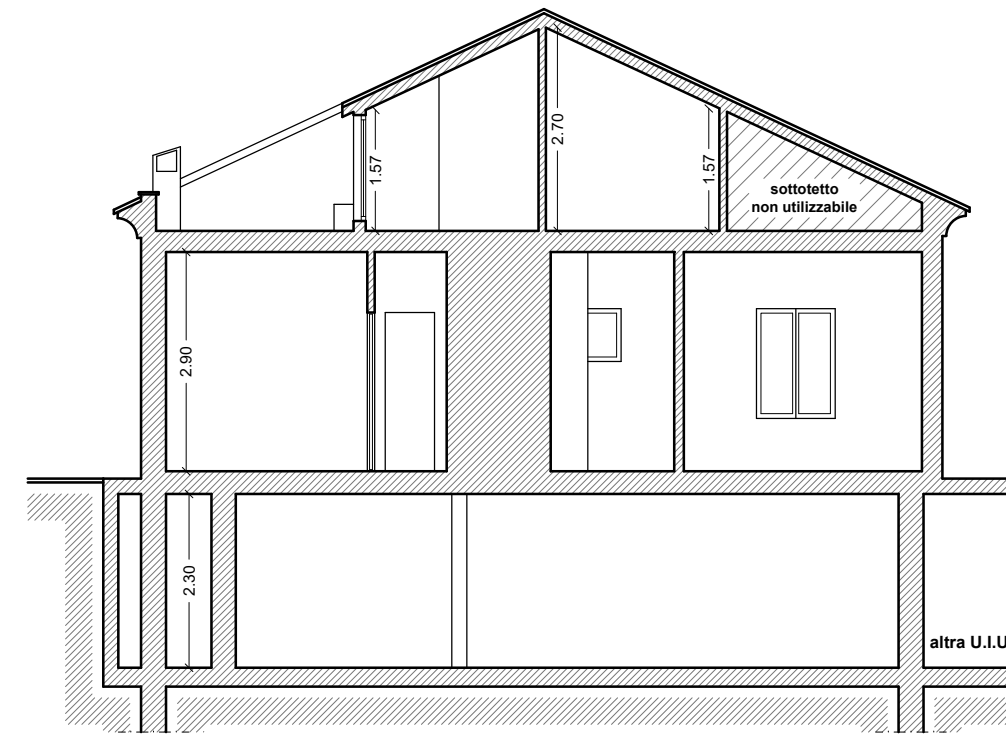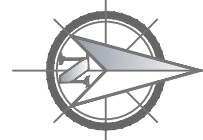

SEZIONE X - X

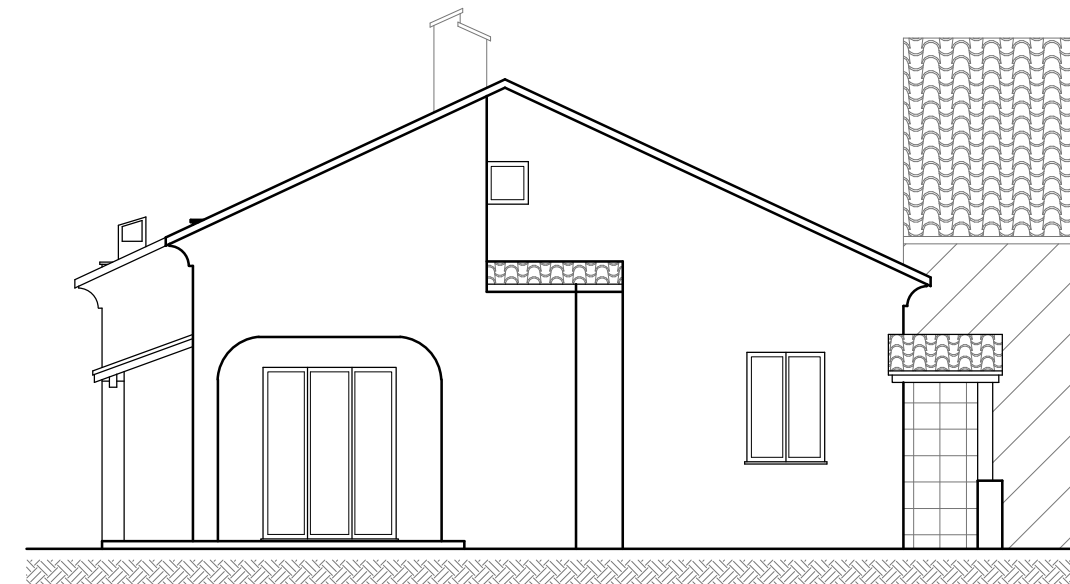

PROSPETTO EST

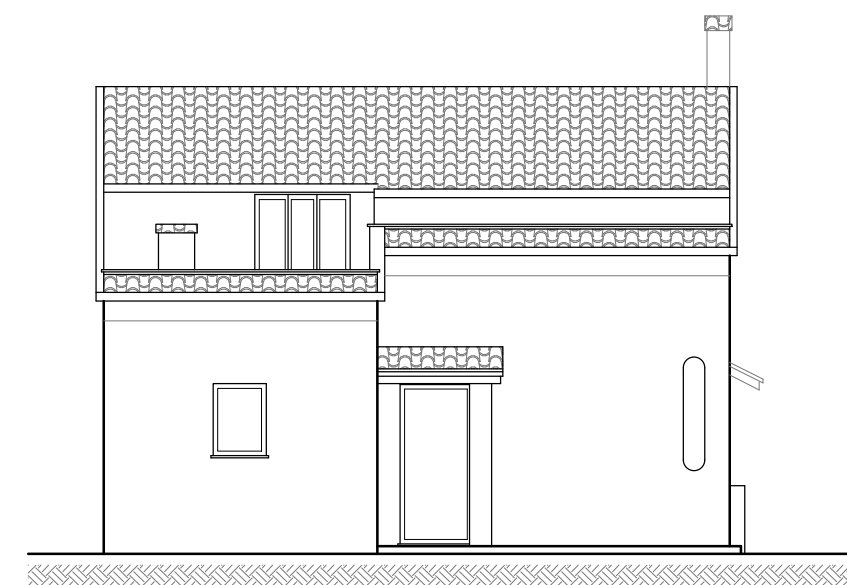

PROSPETTO SUD

STATO APPROVATO - scala 1 : 100
accertamento di conformità del 08/02/2022 prof. n. 639