

**Agenzia del Territorio
CATASTO FABBRICATI
Ufficio Provinciale di
Padova**

Dichiarazione protocollo n. PD0003540 del 08/01/2007

Planimetria di u.i.u. in Comune di Cadoneghe

Via Michelangelo Buonarroti

civ. 7

Identificativi Catastali:

Sezione:

Foglio: 1

Particella: 196

Subalterno: 1

Compilata da:


Iscritto all'albo:
Geometri

1

N.

Scheda n. 1

Scala 1:200

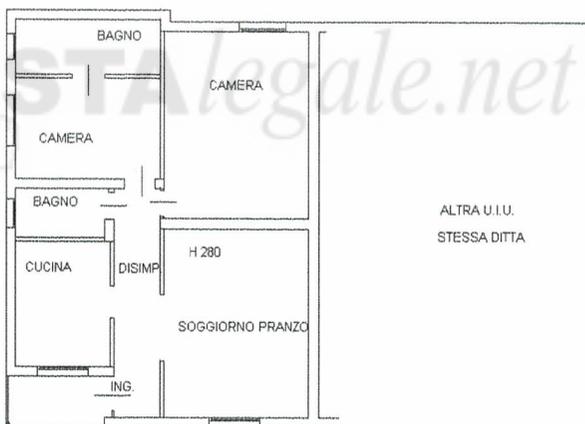

**PIANTA PIANO TERRA
H 280**

Catasto dei Fabbricati - Situazione al 21/09/2024 - Comune di CADONEGHE(B345) - < Foglio 1 - Particella 1432 - Subalterno 1 >
VIA MICHELANGELO BUONARROTI n. 7 Piano T

Ultima planimetria in atti

Data: 21/09/2024 - n. T64137 - Richiedente:

Totale schede: 1 - Formato di acquisizione: A4(210x297) - Formato stampa richiesto: A4(210x297)

MODULARIO
F. - Cat. S. T. - 318




MINISTERO DELLE FINANZE
DIREZIONE GENERALE DEL CATASTO E DEI SERVIZI TECNICI ERARIALI
NUOVO CATASTO EDILIZIO URBANO

MOD. B (Nuovo Catasto Edilizio Urbano)

Lire
20

(R. DECRETO-LEGGE 15 APRILE 1959, N. 652)

Planimetria dell'immobile situato nel Comune di CADONEGHE Via Stato Po 363 n° 7
Ditta [REDACTED]
Allegata alla dichiarazione presentata all'Ufficio Tecnico Erariale di PADOVA

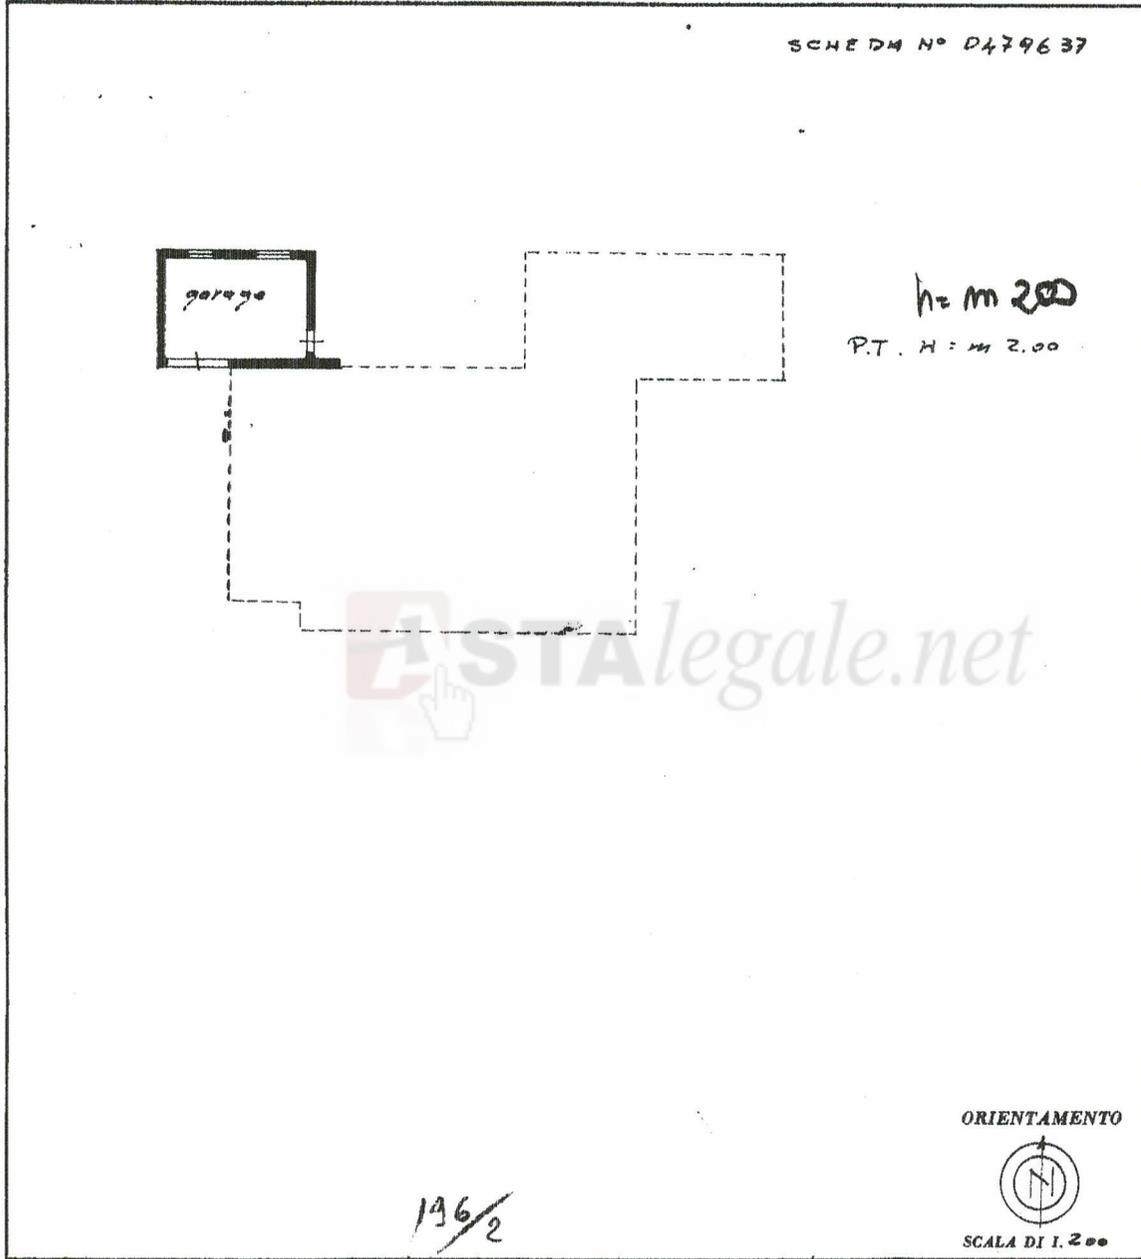

SPAZIO RISERVATO PER LE ANNOTAZIONI D'UFFICIO

DATA 2 SET. 1967

PROT. N° 3098

ISTITUTO POLIGRAFICO DELLO STATO

Compilato dal Geometra
ZULIAN GIOVANNI
(Titolo, nome e cognome del tecnico)
iscritto all'Albo dei Geometri
della Provincia di PADOVA
il 7 Agosto 1967
Firma: Zulian Giovanni

Catasto dei Fabbricati - Situazione al 21/09/2024 - Comune di CADONEGHE(B345) - < Foglio 1 - Particella 1432 - Subalterno 2 >
VIA MICHELANGELO BUONARROTI n. 7 Piano I

Ultima planimetria in atti