



di.enne & PARTNERS
architettura • urbanistica • design

ARCH. MASSIMILIANO DANI • GEOM. GIANLUCA NACCI
ARCH. ELENA DEL FANTE • GEOM. FRANCESCO BIAGIONI

Via Pozzo n.7 San Miniato Basso (PI) tel. e fax 0571 - 401380 e-mail di.ennepartners@gmail.com

Comune di Empoli


Oggetto: Ipotesi progettuale per la riqualificazione di fabbricato ad uso commerciale e direzionale sito in Via Roma 46.

Titolo:
STATO CONCESSO
piante


Tavola
unica

Scala:
1:100


Data:

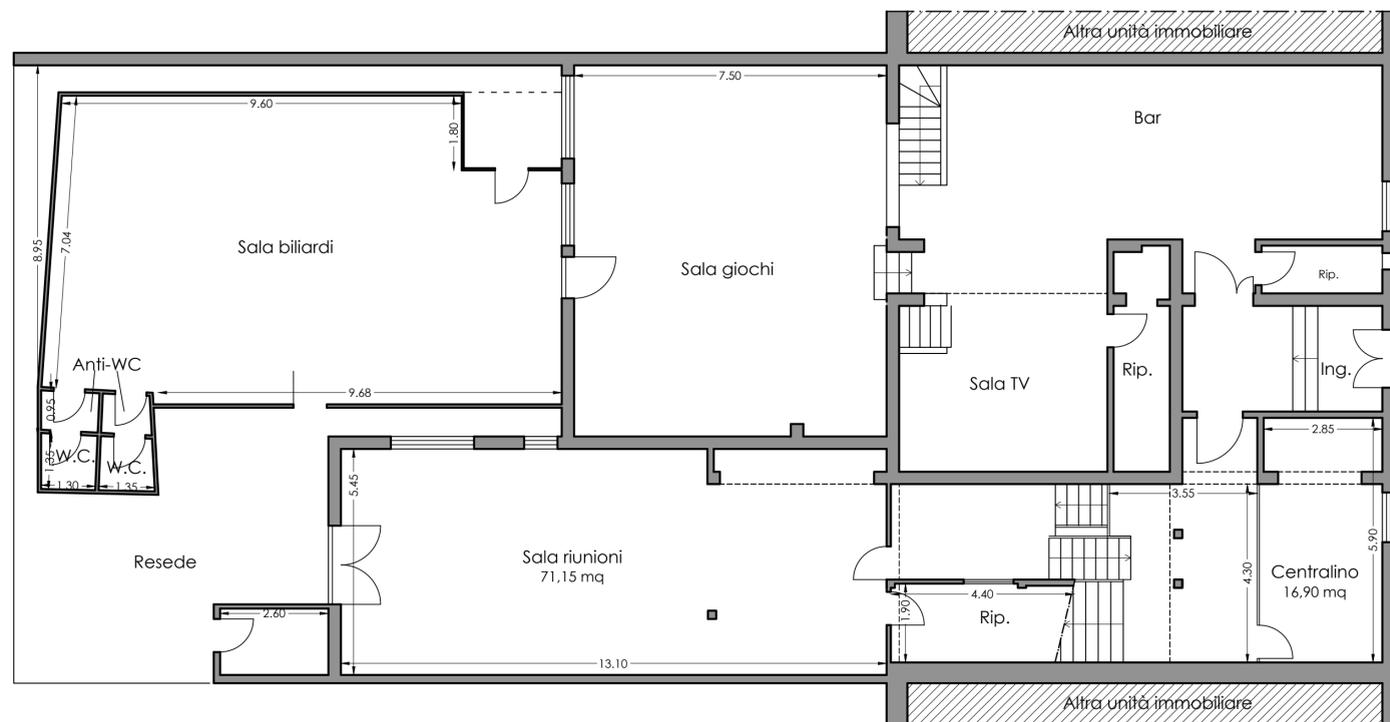


Pianta piano terra

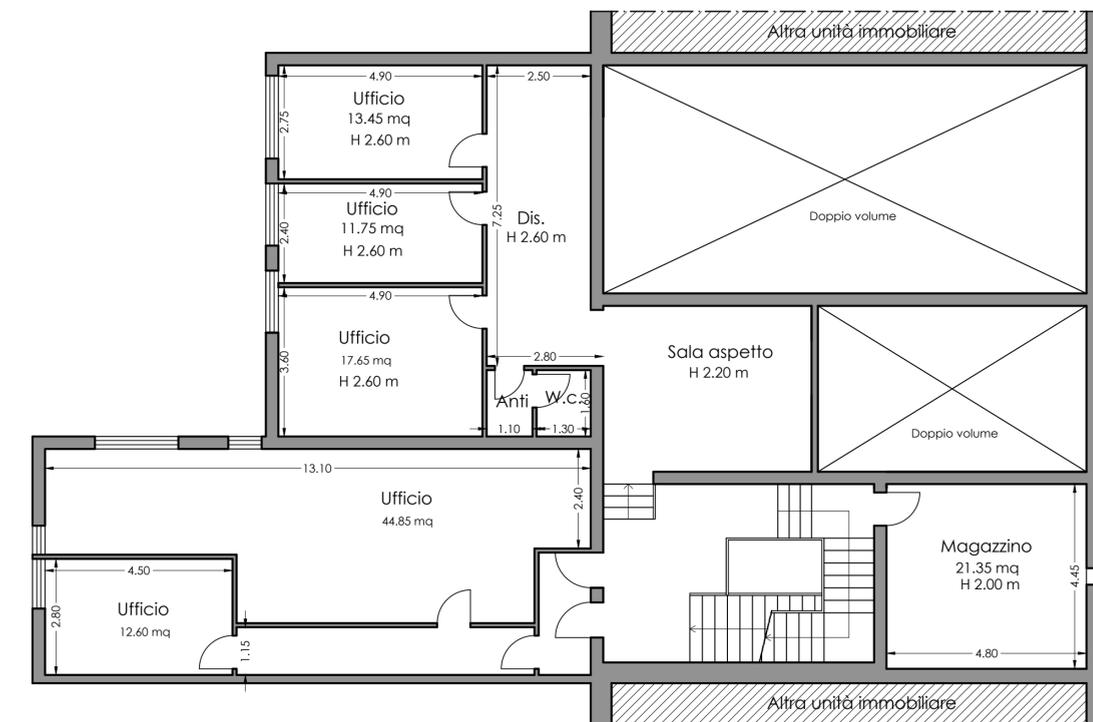

Pianta piano primo

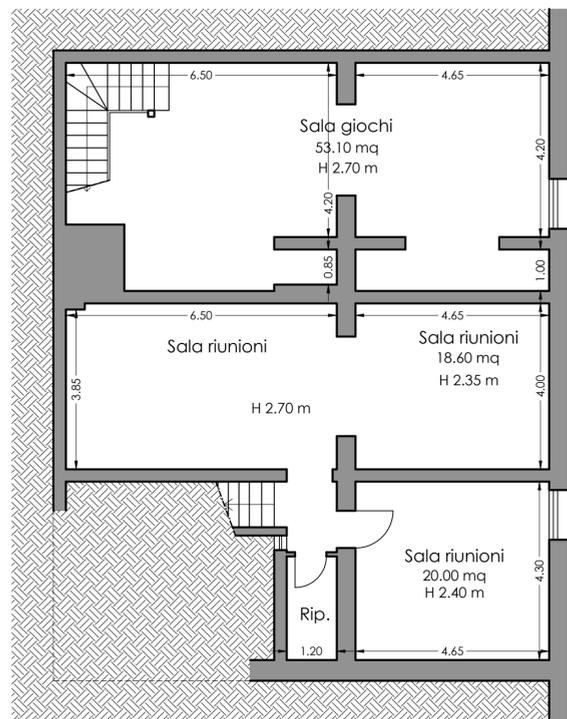


Pianta piano interrato

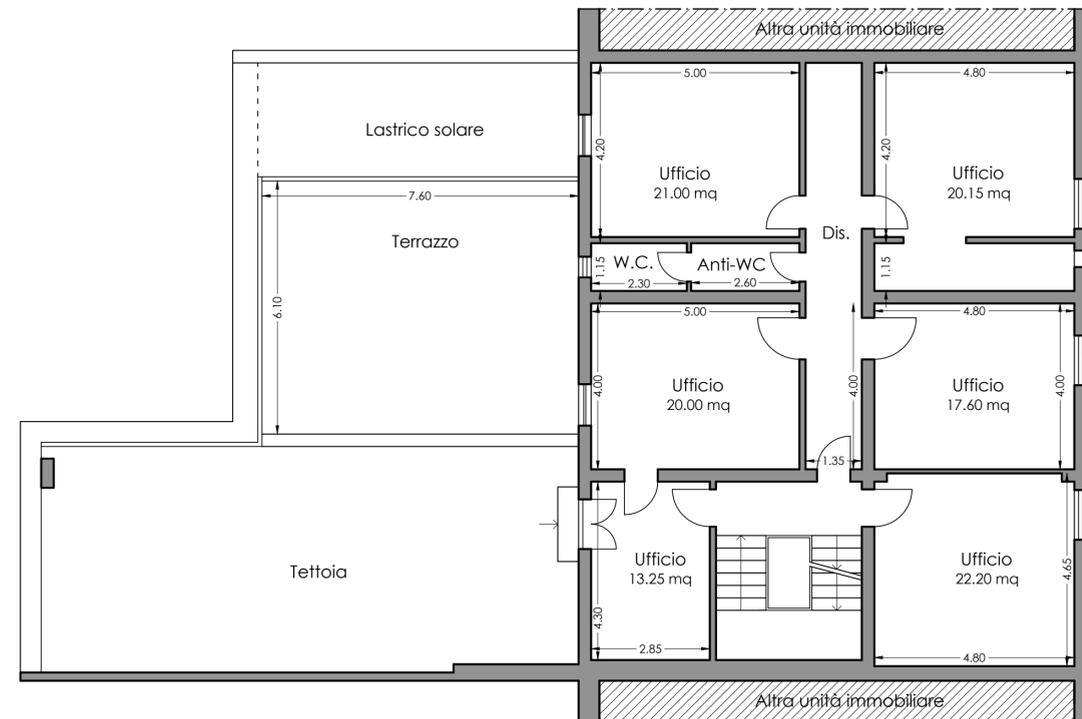

Pianta piano secondo



Pianta piano mezzanino
(tra piano secondo e piano terzo)

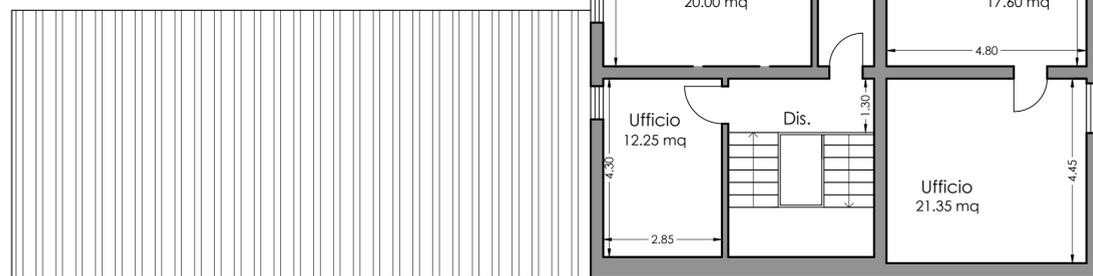

Pianta piano terzo