


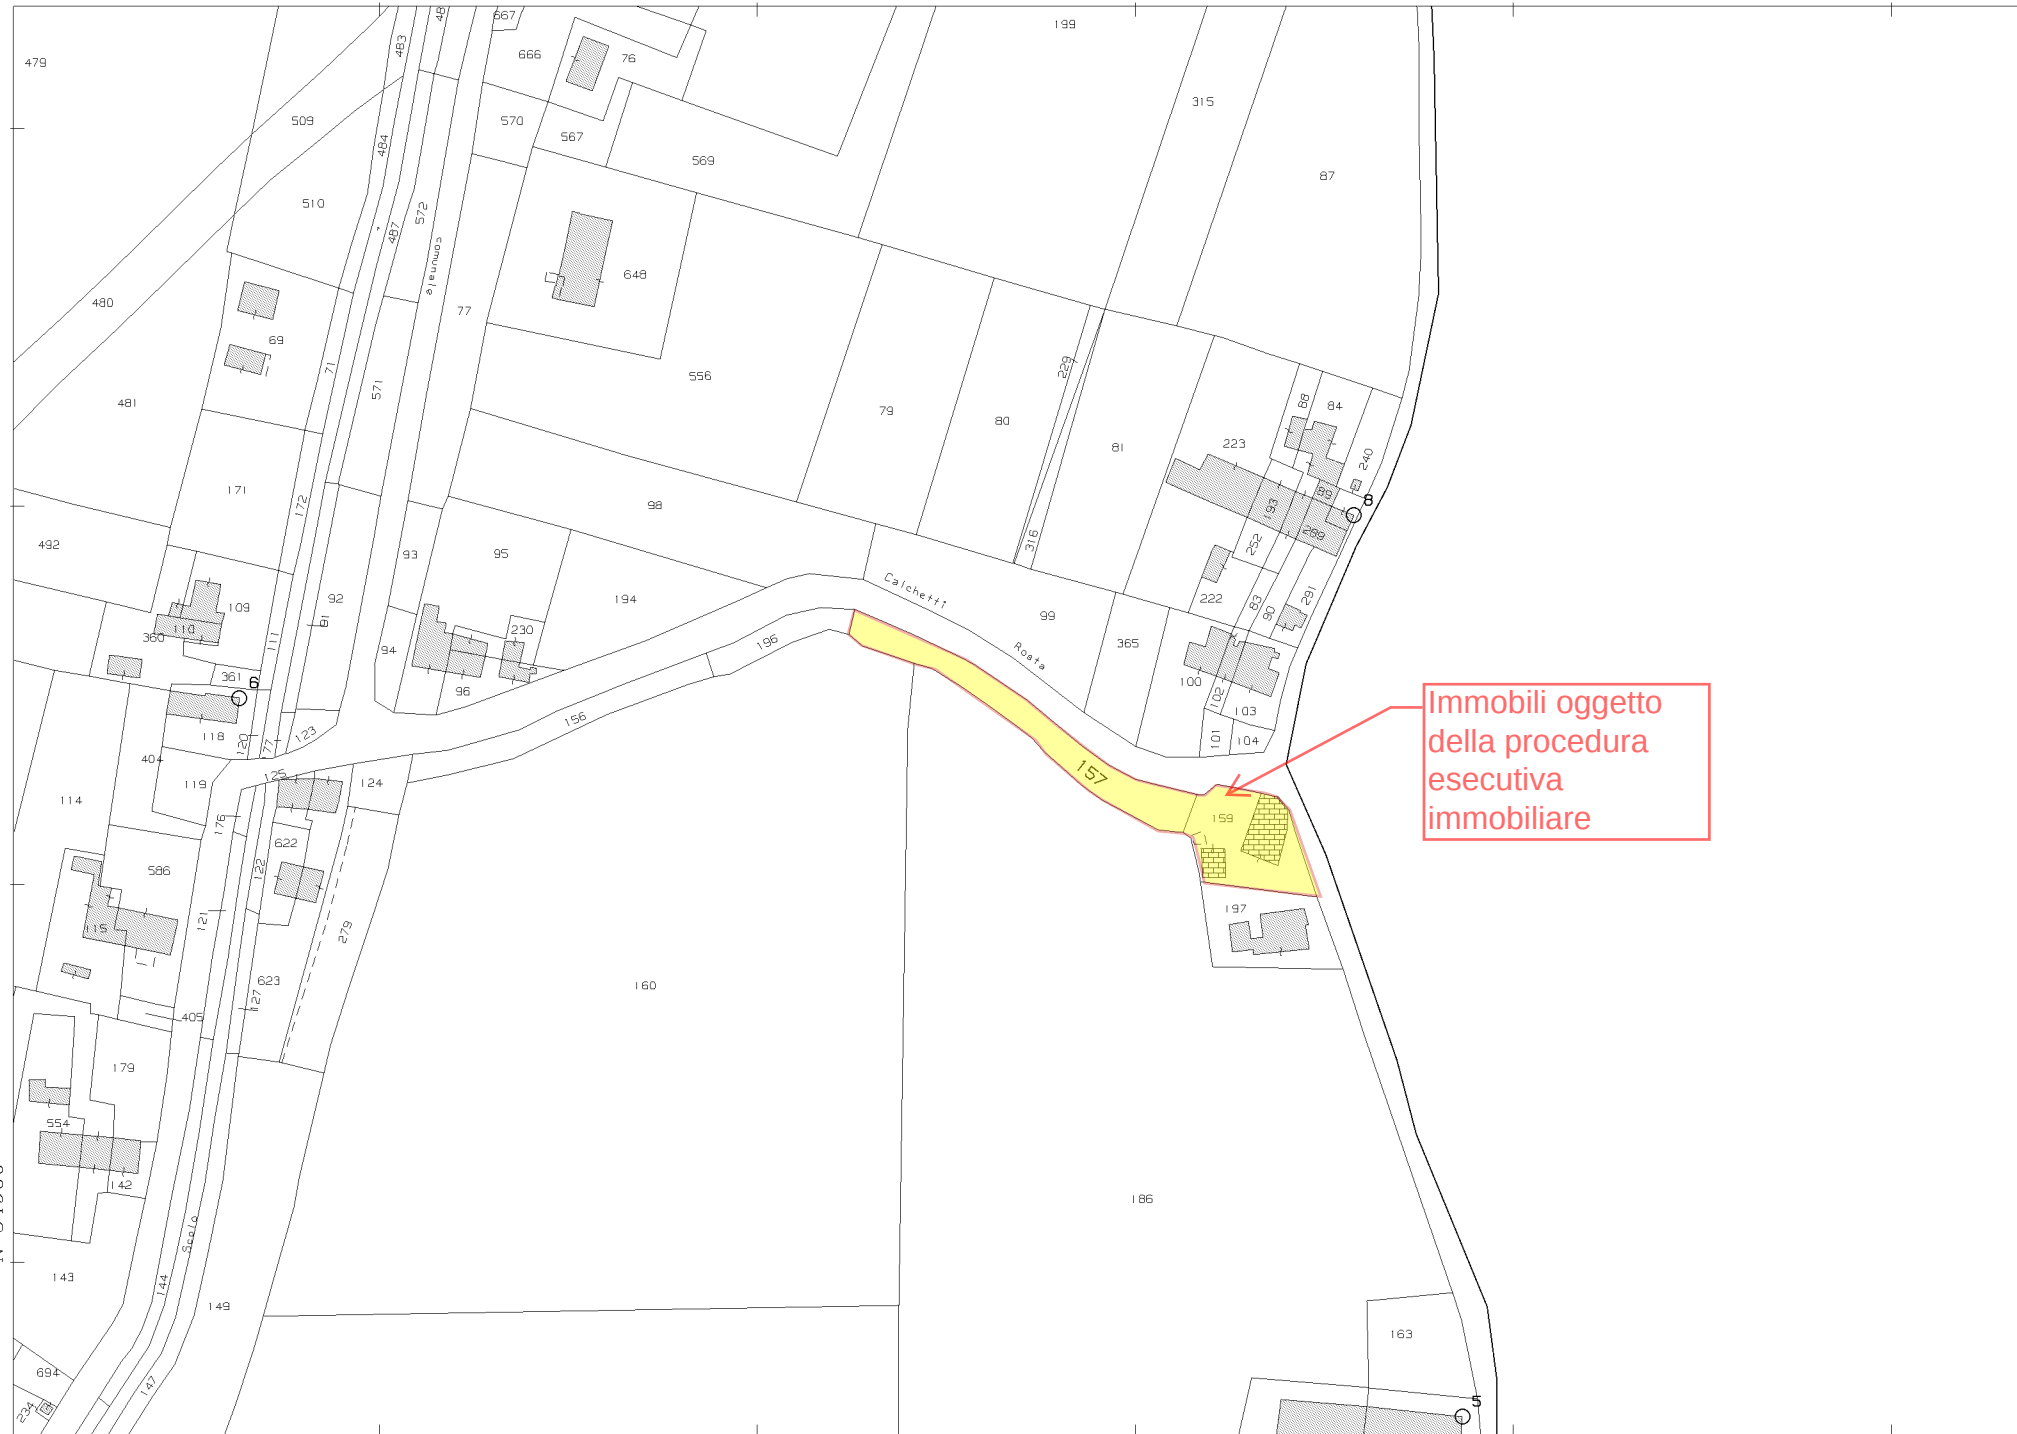

Comune: (RO)	CASTELNUOVO BARIANO	Scala originale: 1:2000	7-Jan-2025 17:35:19
Foglio: 18		Dimensione cornice: 534.000 x 378.000 m.	Protocollo pratica T334857/2025

Agenzia del Territorio
CATASTO FABBRICATI
Ufficio Provinciale di
Rovigo

Dichiarazione protocollo n. RO0005011 del 23/01/2013
Planimetria di u.i.u. in Comune di Castelnuovo Bariano



civ. 529

Identificativi Catastali:

Sezione:
Foglio: 18
Particella: 159
Subalterno: 10

Scheda n. 1 Scala 1:200

PIANTA PIANO TERRA

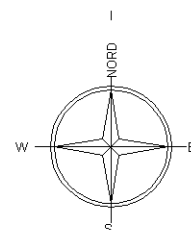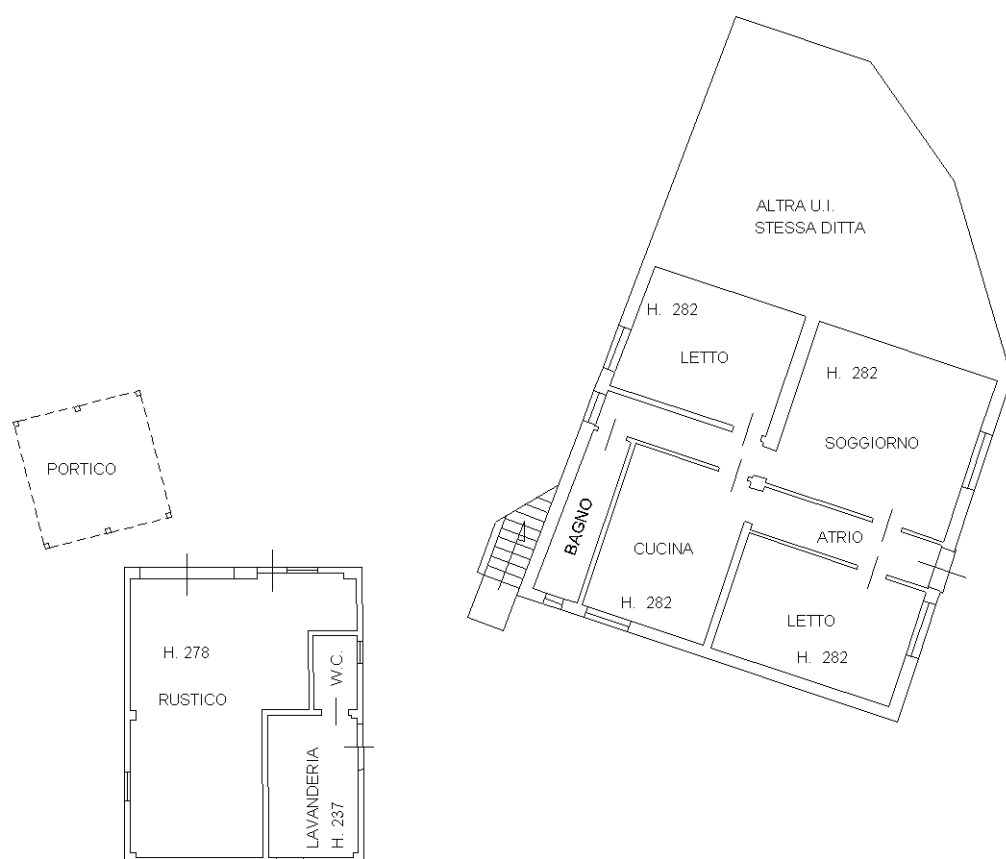

Dichiarazione protocollo n. RO0005011 del 23/01/2013
Planimetria di u.i.u. in Comune di Castelnuovo Bariano

civ. 529

Sezione:
Foglio: 18
Particella: 159
Subalterno: 11

Scala 1:200

ALTRA U.I.
STESSA DITTA


DISBRIGO
h. 260

RIPOS

W.C.


Floor plan of the second floor (Piano 2) showing the following rooms and areas:

- BAGNO h 260
- CUCINA h 271
- LETTO h 280
- LETTO h 266
- SOGGIORNO
- LETTO h 260
- DISBRIGO h 263
- DISBRIGO h 260
- RIPOS. h 183
- TERR.

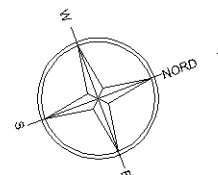

C.F. TMM PLA 58B28 H620A Partita I.V.A.00701850299


Tribunale di Rovigo PROCEDURA DI ESECUZIONE IMMOBILIARE N° Gen. Rep. 200/2024
CRIBIS CREDIT MANAGEMENT SRL,QUALE MANDATARIA DI AMCO ASSET MANAGEMENT COMPANY S.P.A. /
contro: [REDACTED]

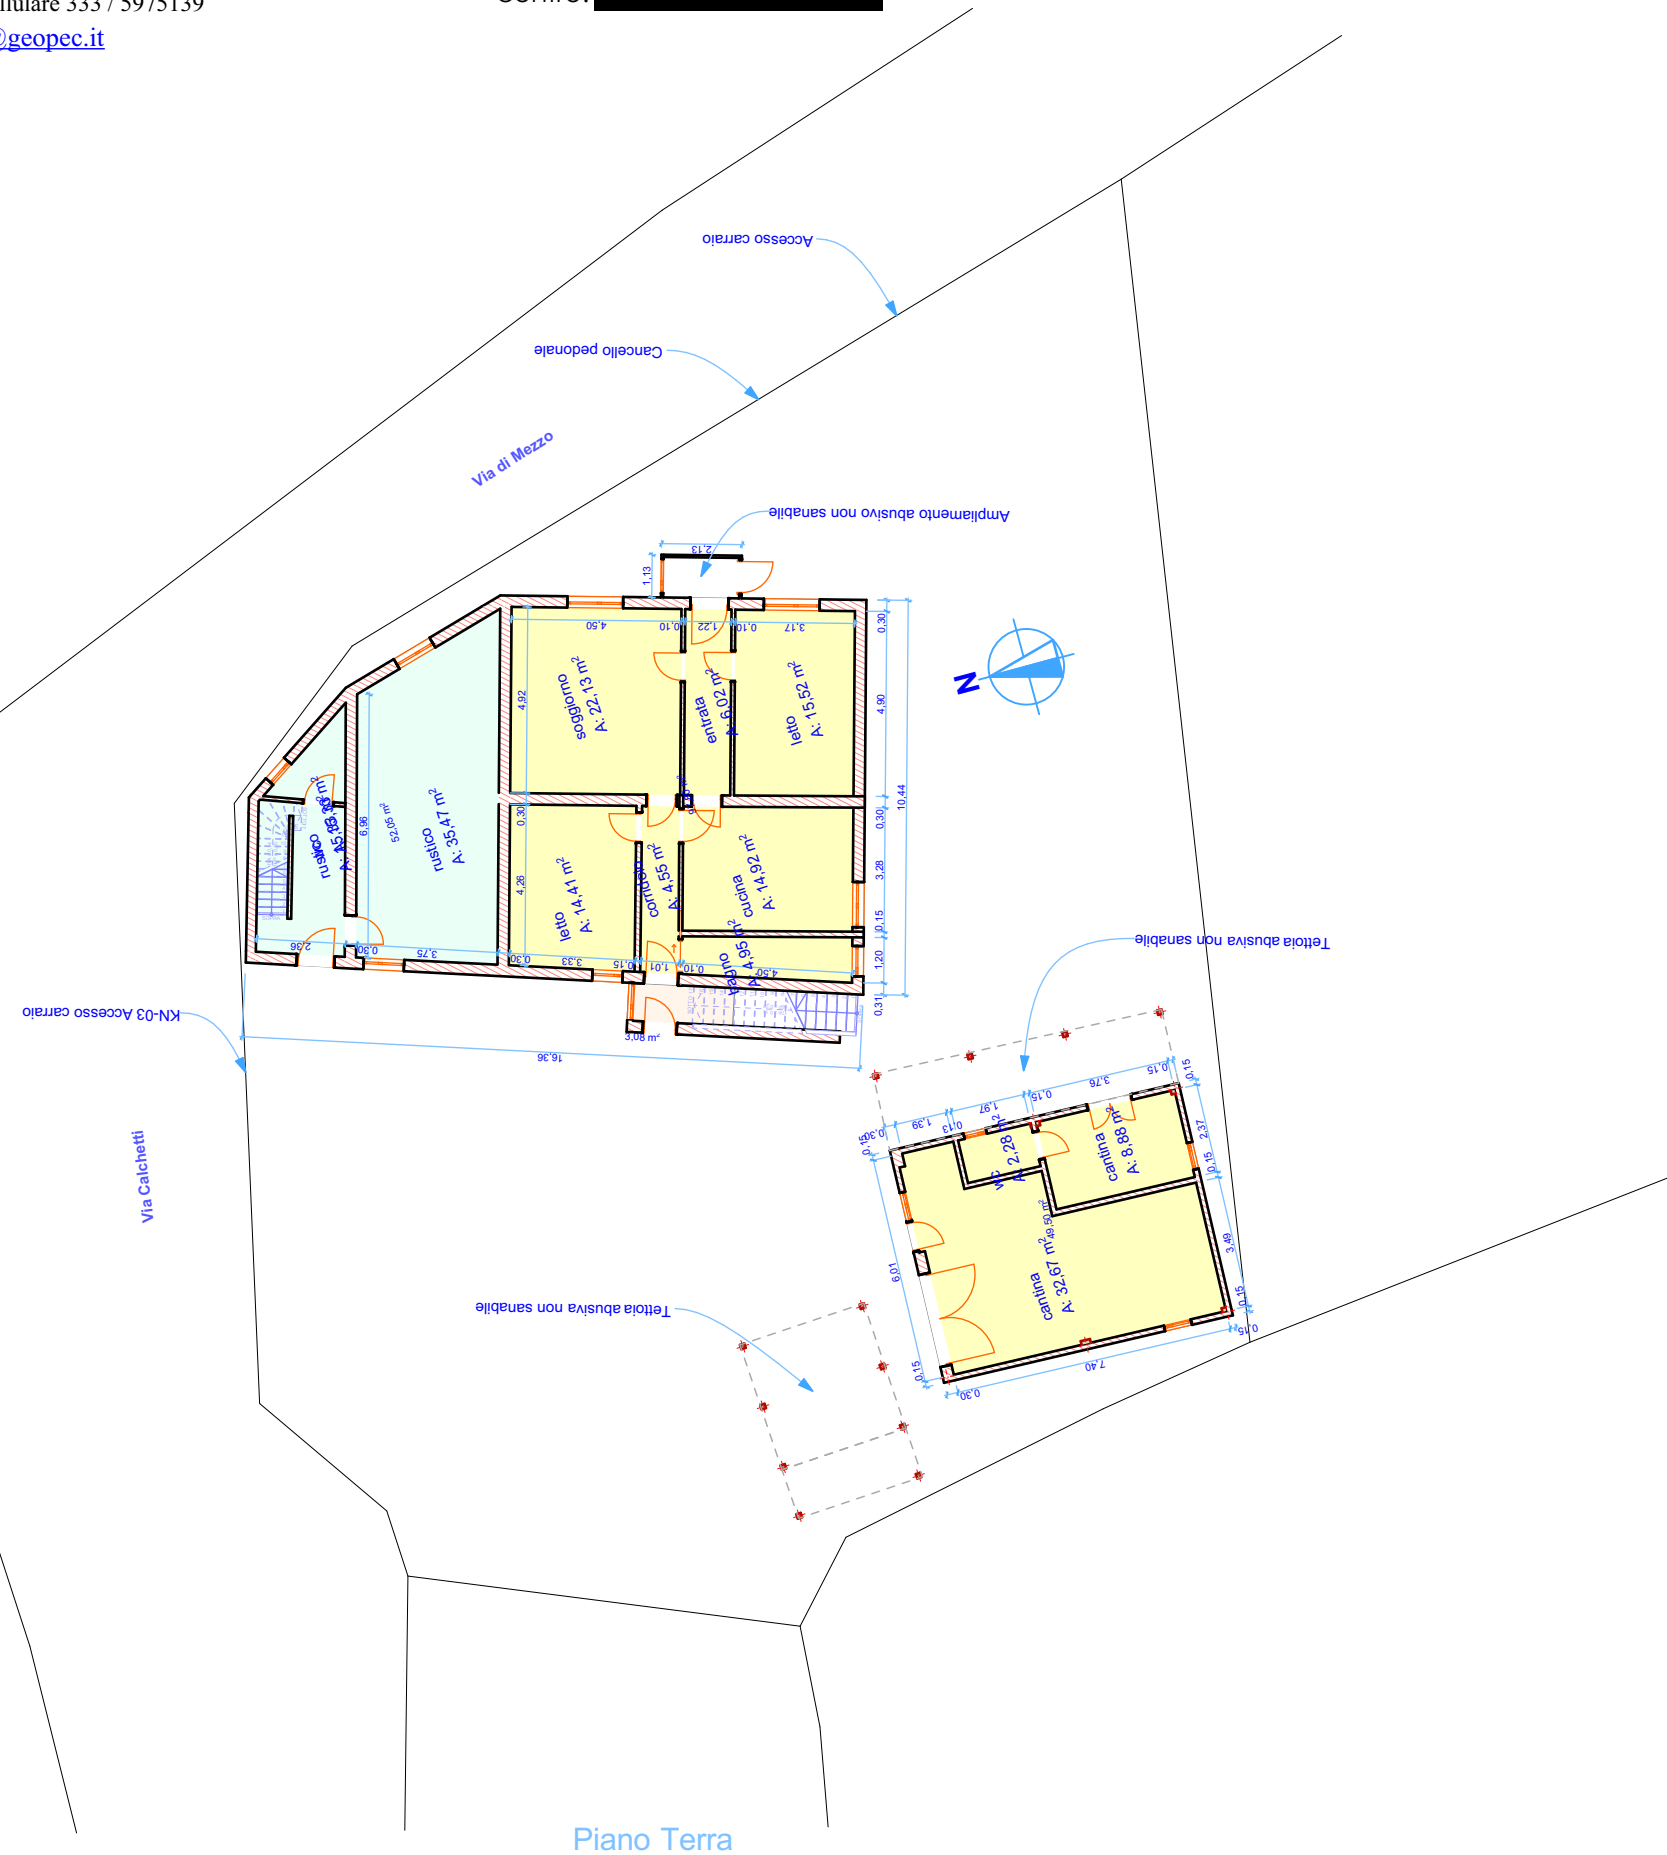



Geom. Paolo Tumminello
STUDIO CONSULENZE E PROGETTI
45034 - Canaro (RO) - Piazza XX Settembre, 160 - tel. 0425 440086, cellulare 333 / 5975139
Posta internet: paolotummi@gmail.com Pec: paolo.tumminello@geopec.it
C.F. TMM PLA 58B28 H620A Partita I.V.A.00701850299

Tribunale di Rovigo PROCEDURA DI ESECUZIONE IMMOBILIARE N° Gen. Rep. 200/2024
CRIBIS CREDIT MANAGEMENT SRL,QUALE MANDATARIA DI AMCO ASSET MANAGEMENT COMPANY S.P.A. /
contro: [REDACTED]

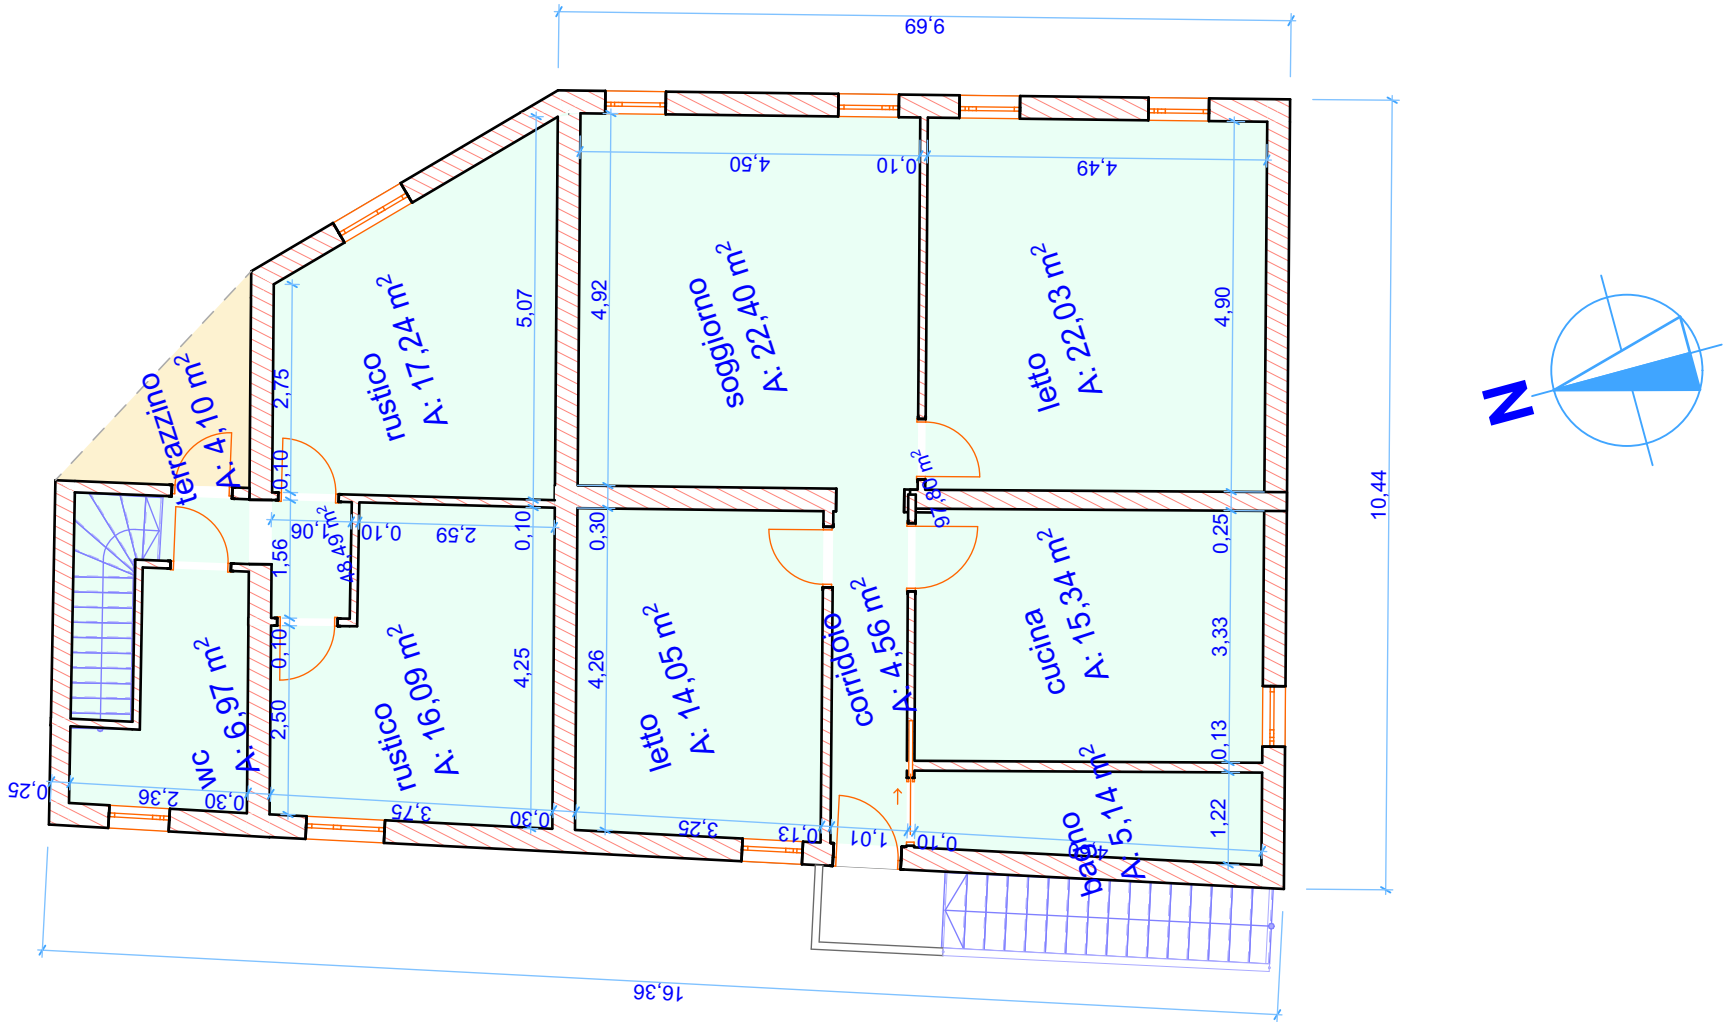

Piano Primo

1:100