

Agenzia delle Entrate
CATASTO FABBRICATI
Ufficio Provinciale di
Salerno

Dichiarazione protocollo n. SA0336519 del 29/12/2017

Planimetria di u.i.u. in Comune di Montecorice

Via Giungatelle

civ. SNC

Identificativi Catastali:

Sezione:

Foglio: 6

Particella: 280

Subalterno: 5

Compilata da:

Lanzante Vincenzo

Iscritto all'albo:

Geometri


Prov. Napoli

N. 7176



Scheda n. 1

Scala 1:200

Pianta Piano Terra

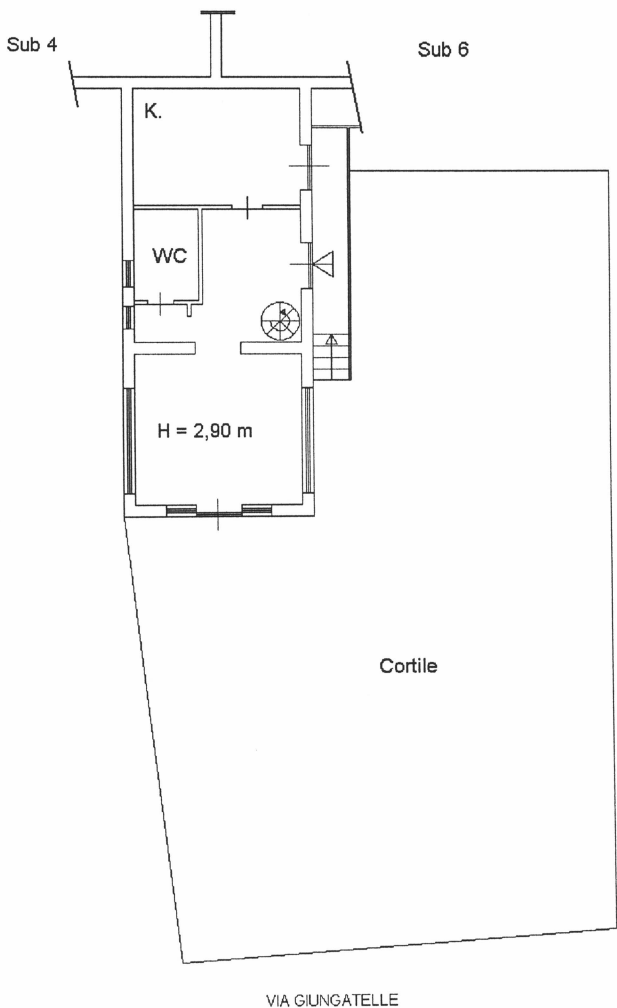

Pianta Piano Primo

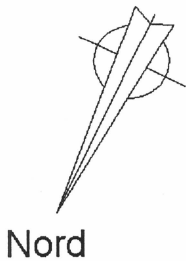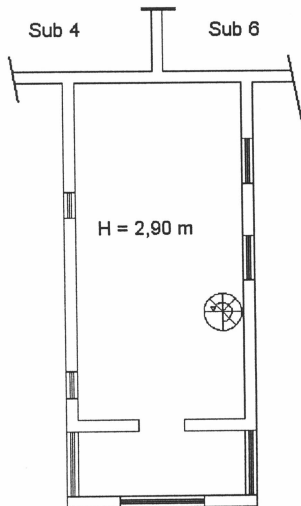

Ultima planimetria in atti

ata: 29/12/2017 - n. T152186 - Richiedente: LNZVCN82M14F924J

stale schede: 1 - Formato di acquisizione: A4(210x297) - Formato stampa richiesto: A4(210x297)

Catasto dei Fabbricati - Situazione al 29/12/2017 - Comune di MONTECORICE (F479) - < Foglio: 6 - Particella: 280 - Subalterno: 5 >