

**Agenzia del Territorio
CATASTO FABBRICATI
Ufficio Provinciale di
Ravenna**

Dichiarazione protocollo n. RA0066855 del 05/04/2004

Planimetria di u.i.u. in Comune di Ravenna

Via Madonna

civ. 1

Identificativi Catastali:

Sezione: SA

Foglio: 37

Particella: 65

Subalterno: 1

Compilata da:
Burattoni Flavio


Iscritto all'albo:
Geometri

Prov. Ravenna


N. 910

Scheda n. 1

Scala 1:200


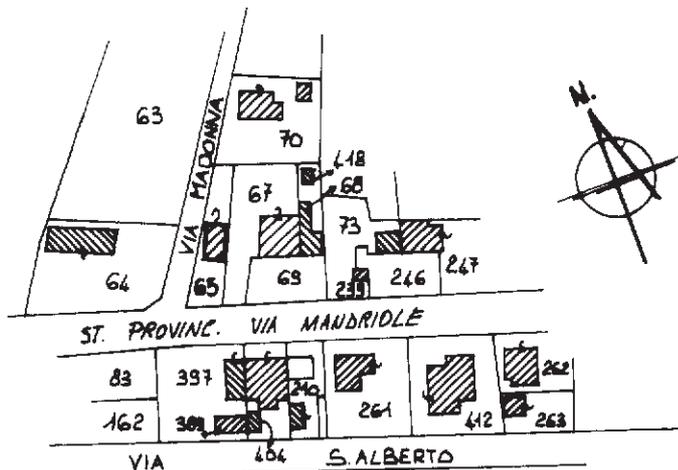


PLANIMETRIA SCALA 1:1000

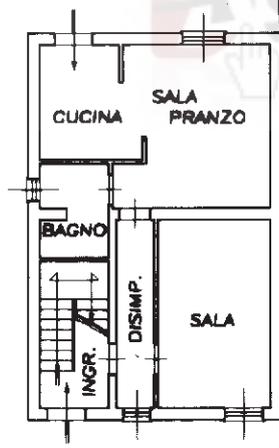

PIANTA PIANO PRIMO

H=2.70

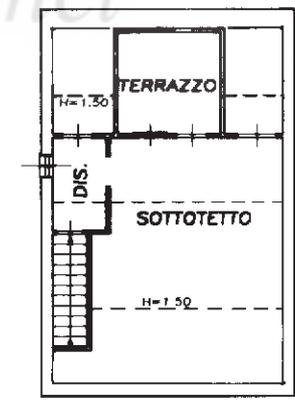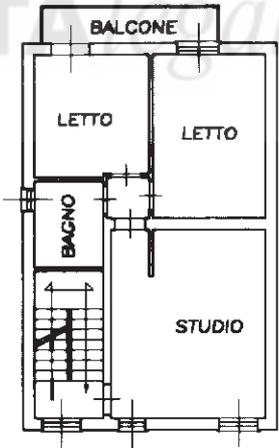

PIANTA PIANO SECONDO

Hm=1.80

**CORTE
ESCLUSIVA**

PIANTA PIANO TERRA

H=2.70

Ultima planimetria in atti

Catasto dei Fabbricati - Situazione al 25/01/2023 - Comune di RAVENNA(H199) - < Sez. urbana SA - Foglio 37 - Particella 65 - Subalterno 1 >
VIA DELLA MADONNA n. 1 Piano T-1 - 2