


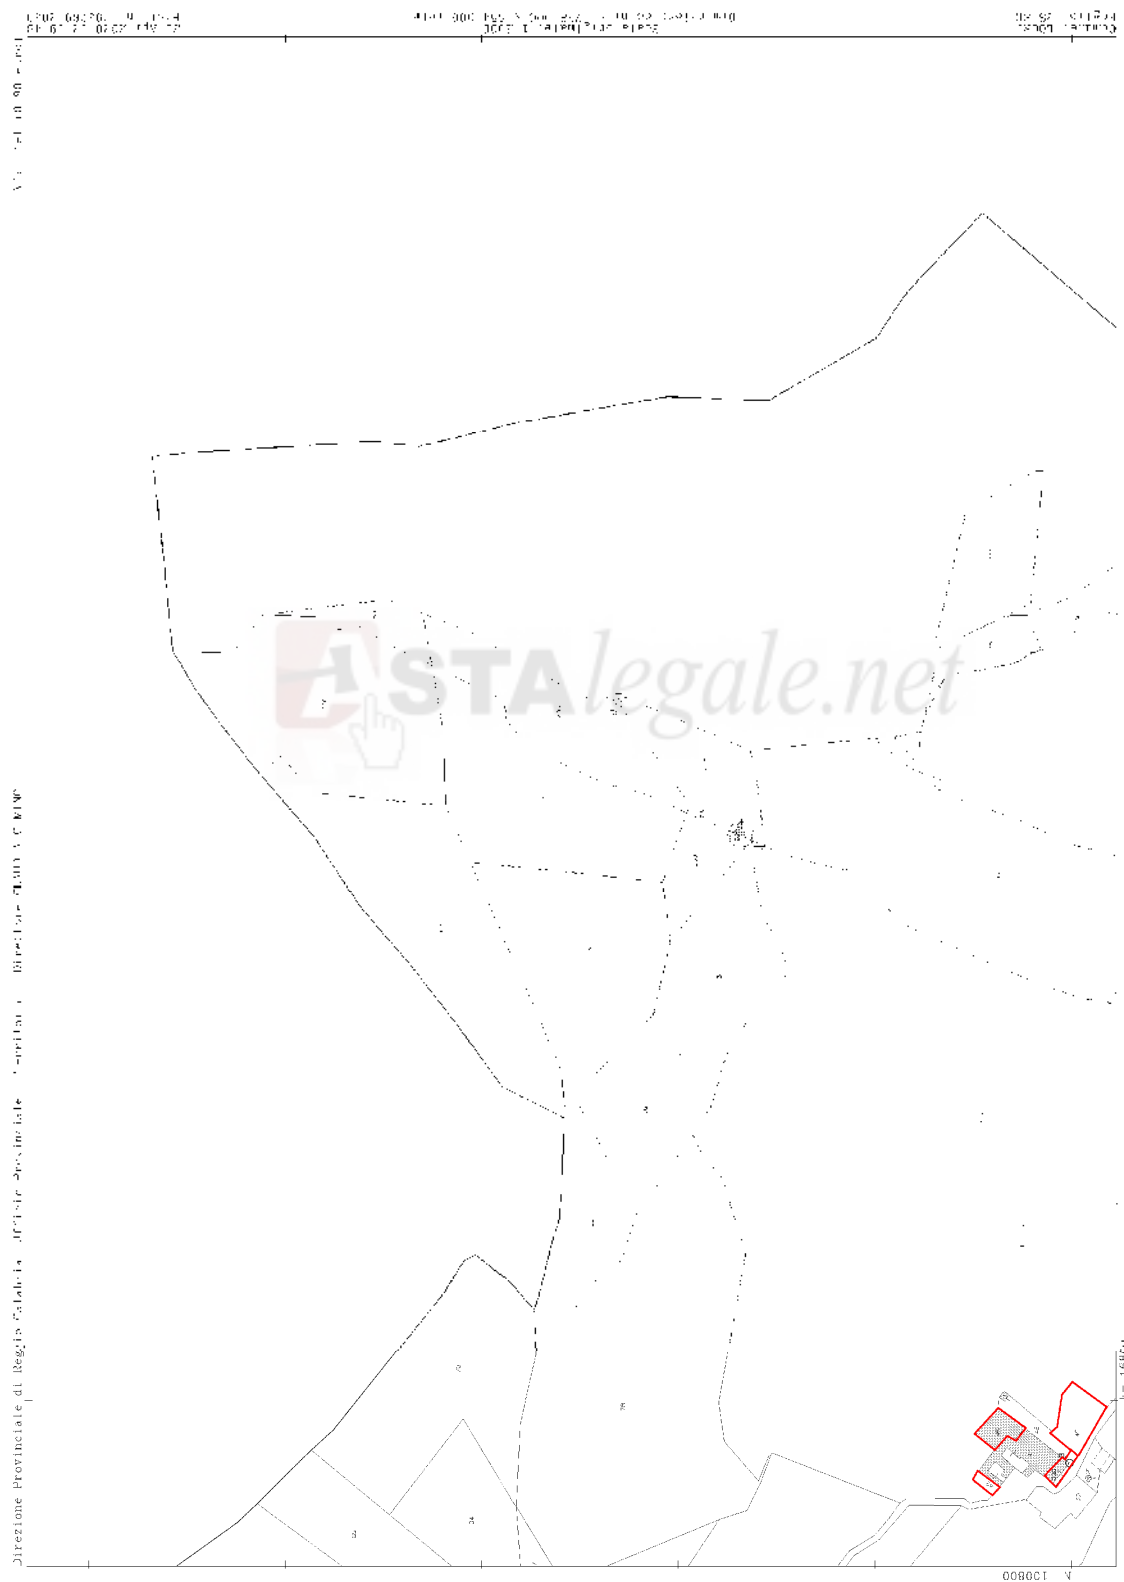


## Comune di Locri

Stralcio foglio di mappa: Area del cespite oggetto di pignoramento: Foglio 23 particelle 42, 45, 49 e 236




Stralcio foglio di mappa: Area del cespite oggetto di pignoramento: Foglio 23 particella 242

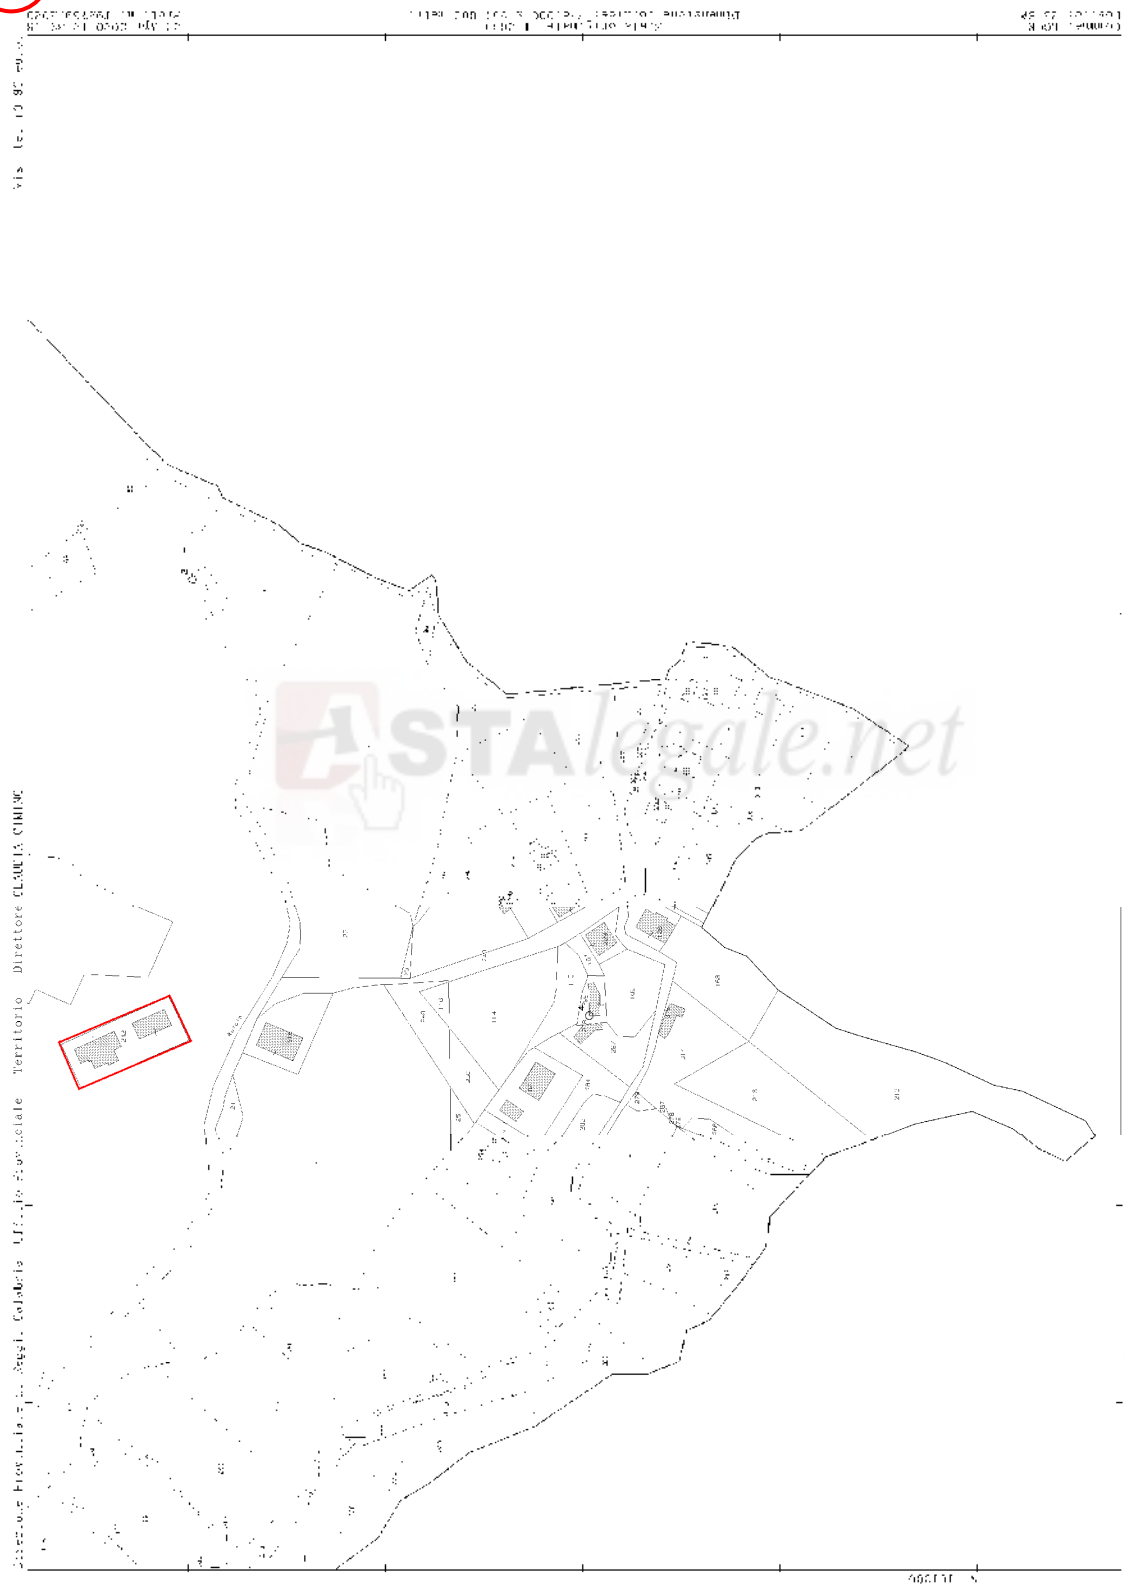

**Comune di Sant’Ilario dello Ionio**

Stralcio foglio di mappa: Area del cespite oggetto di pignoramento: Foglio 7 particella 37

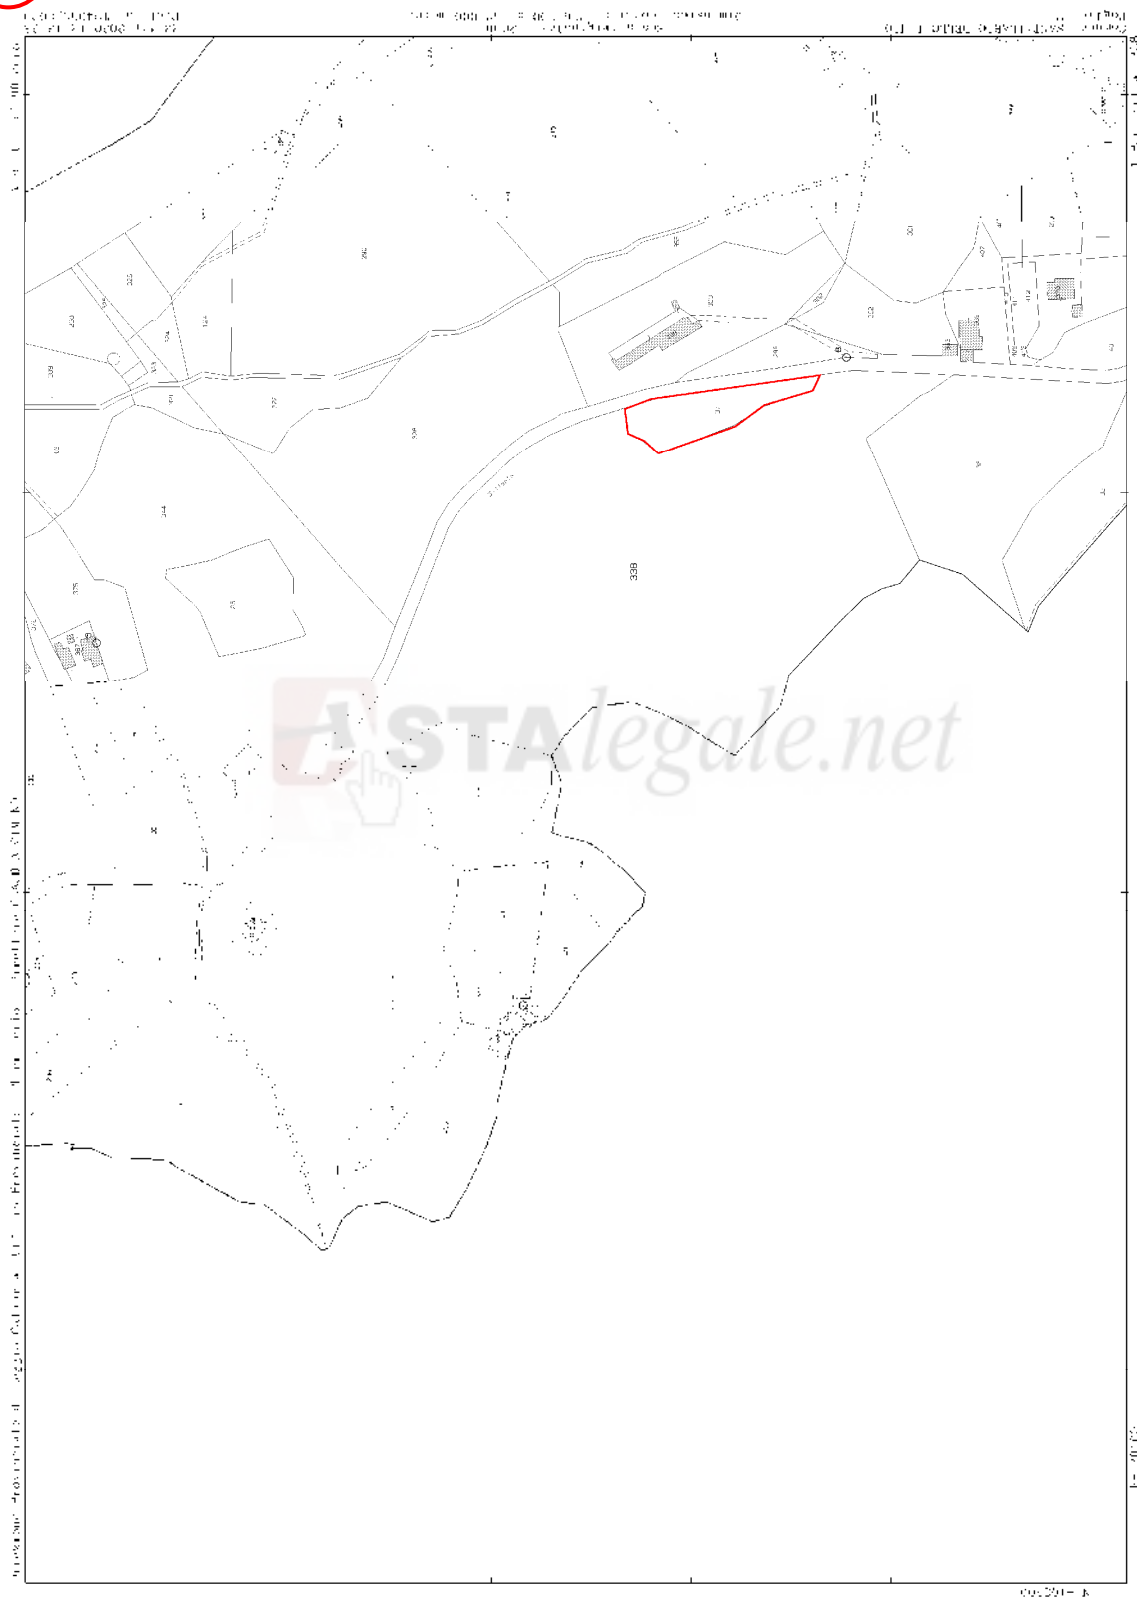

## Comune di Locri: Foglio 23 particella 236 Planimetria catastale

Data: 23/04/2020 - n. T130379 - Richieden

**Agenzia del Territorio  
CATASTO FABBRICATI  
Ufficio Provinciale di  
Reggio Calabria**

Dichiarazione protocollo n. RC0027635 del 16/02/2005

Planimetria di u.i.u. in Comune di Locri

C/da Rutolo

civ. SNC

Identificativi Catastali:

Sezione:

Foglio: 23


Particella: 236

Subalterno:


Scheda n. 1

Scala 1: 200

PIANTA PIANO TERRA H=240

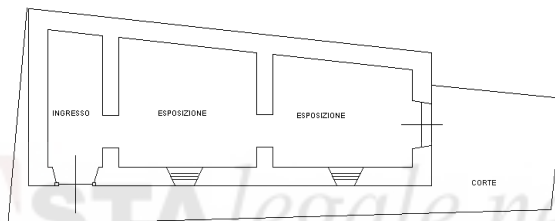

PIANO PRIMO H=340

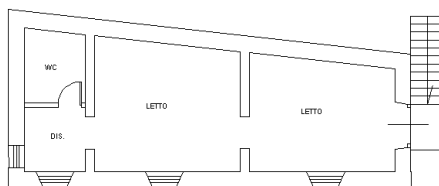

Ultima planimetria in atti

Data: 23/04/2020 - n. T130379 - Richieden

Totale schede: 1 - Formato di acquisizione: A4(210x297) - Formato stampa richiesto: A4(210x297)

Catasto dei Fabbricati - Situazione al 23/04/2020 - Comune di LOCRI (D976) - < Foglio: 23 - Particella: 236 - Subalterno: 0 >  
CONTRADA RUTOLO SNC piano: T-1;

## Data: 23/04/2020 - n. T130380 - Richiedente

Data: 23/04/2020 - n. T130380 - Richiedente

