

Procedura di liquidazione R.G. n. 677/2022




LOTTO 1 (unico) Appartamento sito in Canosa di Puglia

al viale 1° Maggio civ. 53 (già via XX settembre, 3)

PIANTA PIANO SECONDO - interno 6 (fg. 28, P.Ila 322, sub. 7)

strada privata perpendicolare e compresa tra viale 1° Maggio e via XX settembre

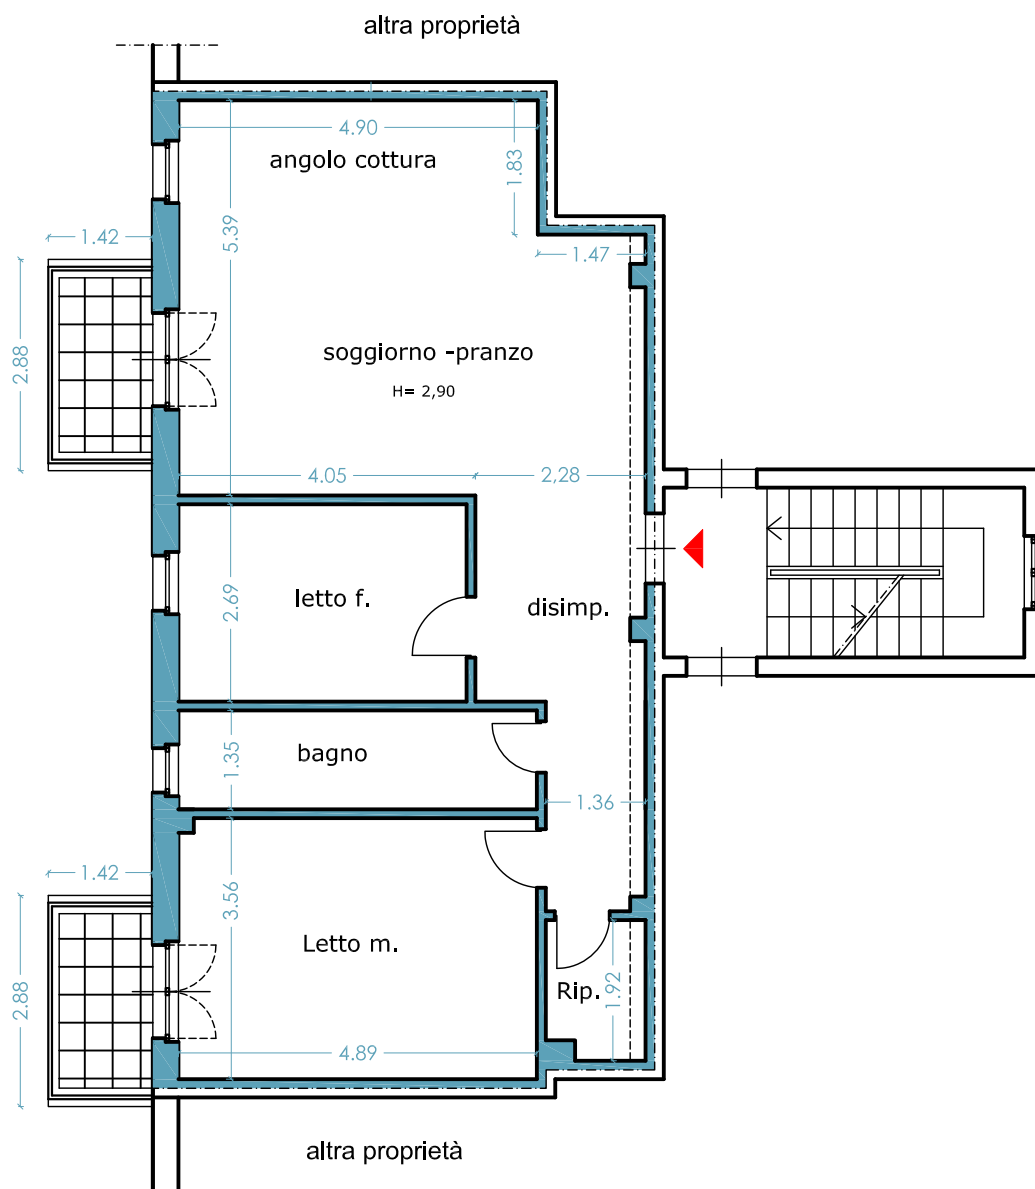

SITUAZIONE DI RILIEVO


scala 1: 100

Procedura di liquidazione R.G. n. 677/2022

LOTTO 1 (unico) Deposito sito in Canosa di Puglia

al viale 1° Maggio civ. 53 (già via XX settembre, 1)

PIANTA PIANO INTERRATO - interno 10 (fg. 28, P.Ila 322, sub. 22)

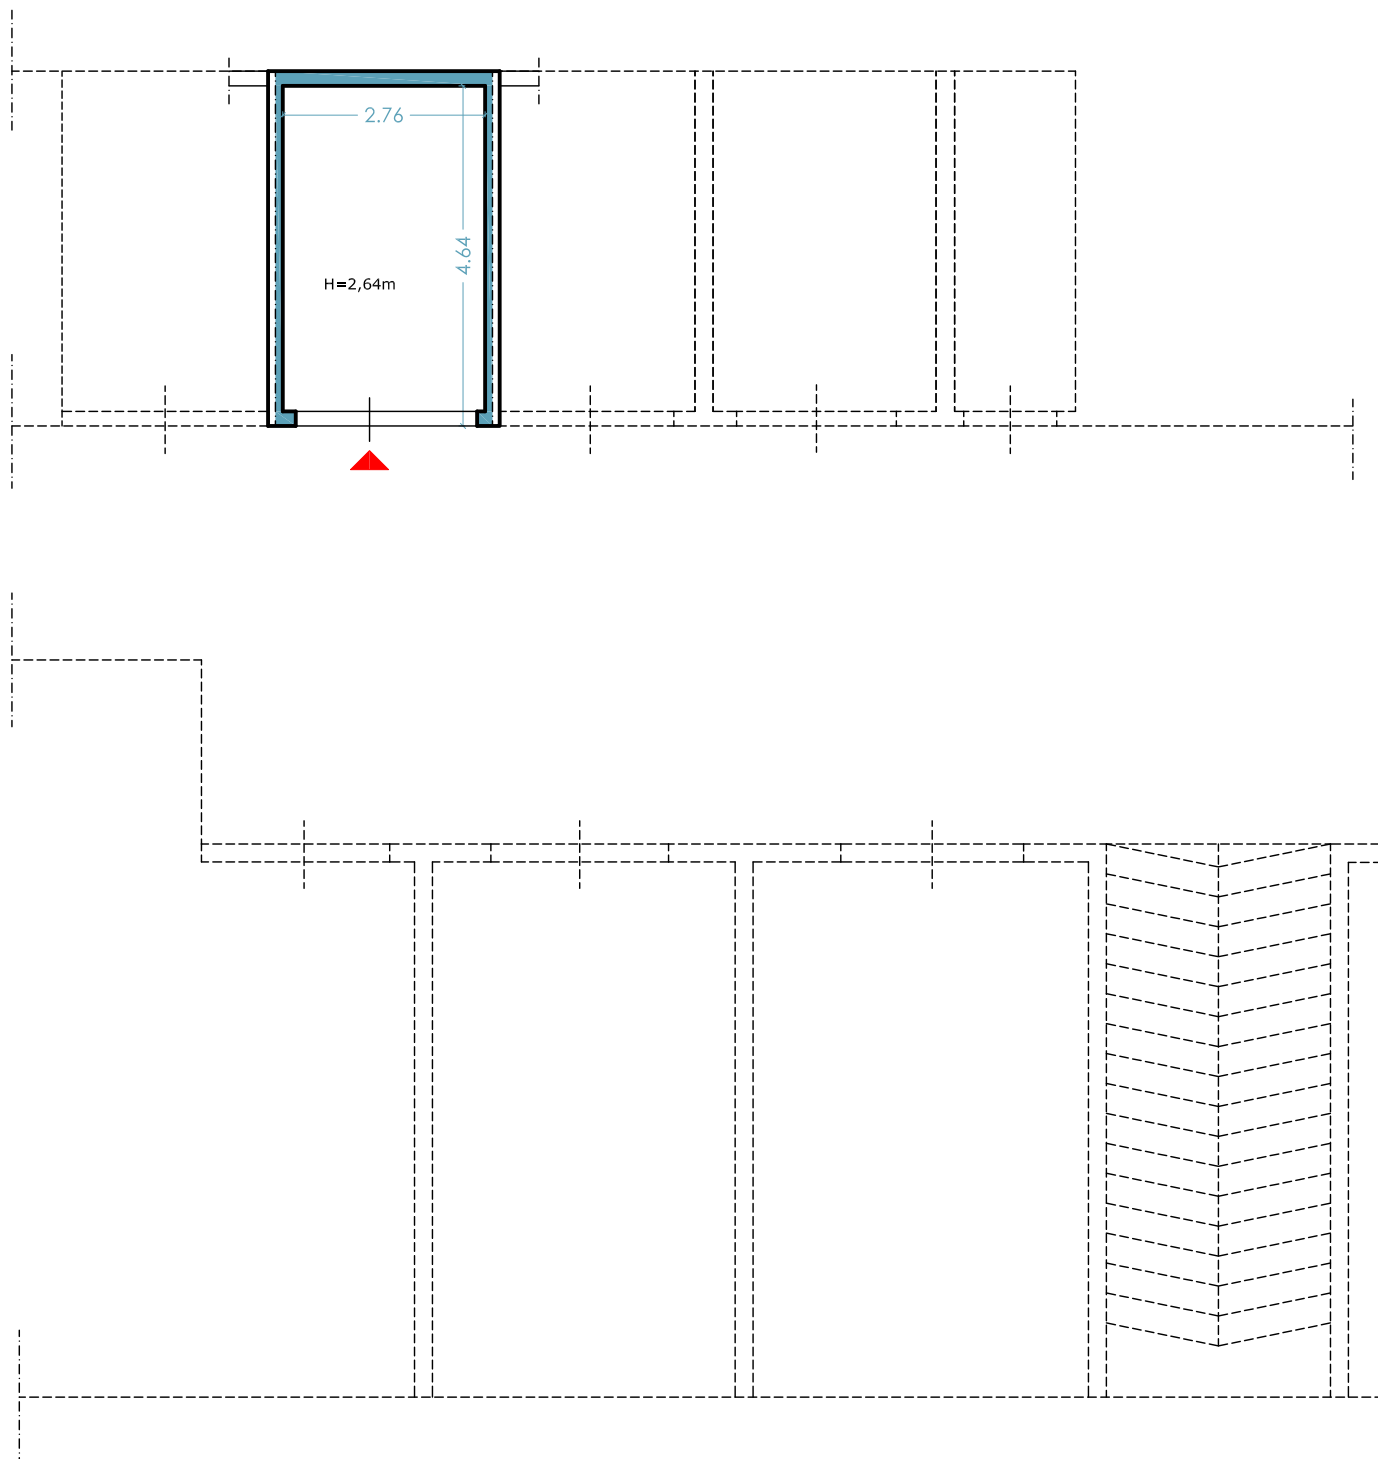

SITUAZIONE DI RILIEVO

scala 1: 100