

COMUNE DI LAMPORECCHIO
Provincia di Pistoia

COMPLETAMENTO LAVORI E AMPLIAMENTO DI
UN FABBRICATO AD USO CIVILE ABITAZIONE

Committente: BRUNO FABIO


Progettista: Geom. DANIELE BARTOLOZZI

tavola


5

STATO DI PROGETTO
PLANIMETRIA
PIANTE

Geom. DANIELE BARTOLOZZI
Via Vallicella 7/a
51035 LAMPORECCHIO (PT)
Tel. 0573/81130

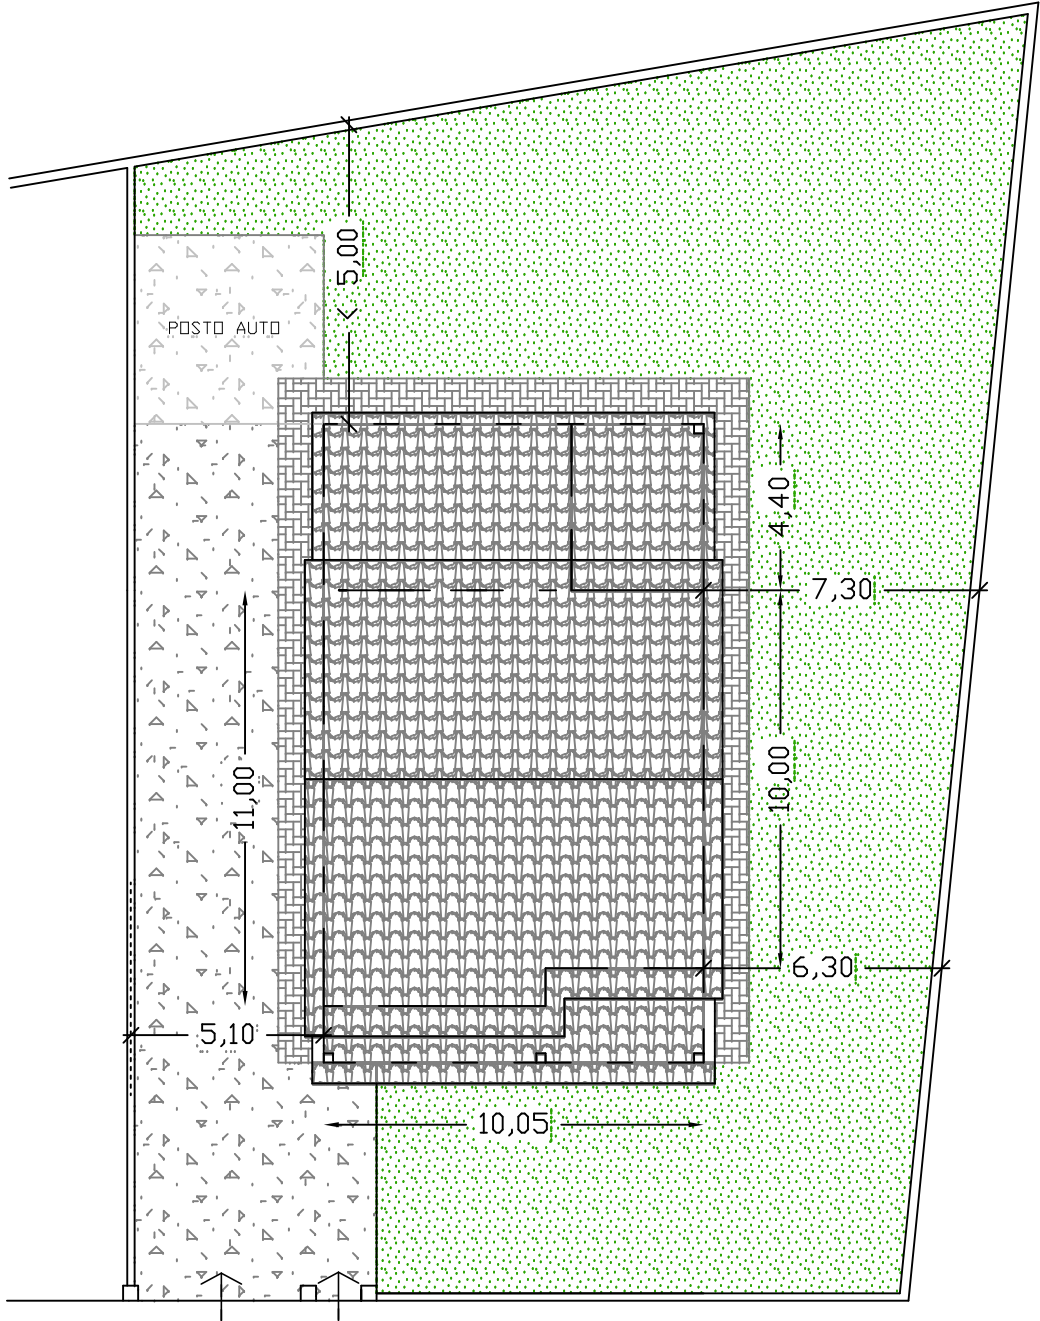


PLANIMETRIA scala 1/200

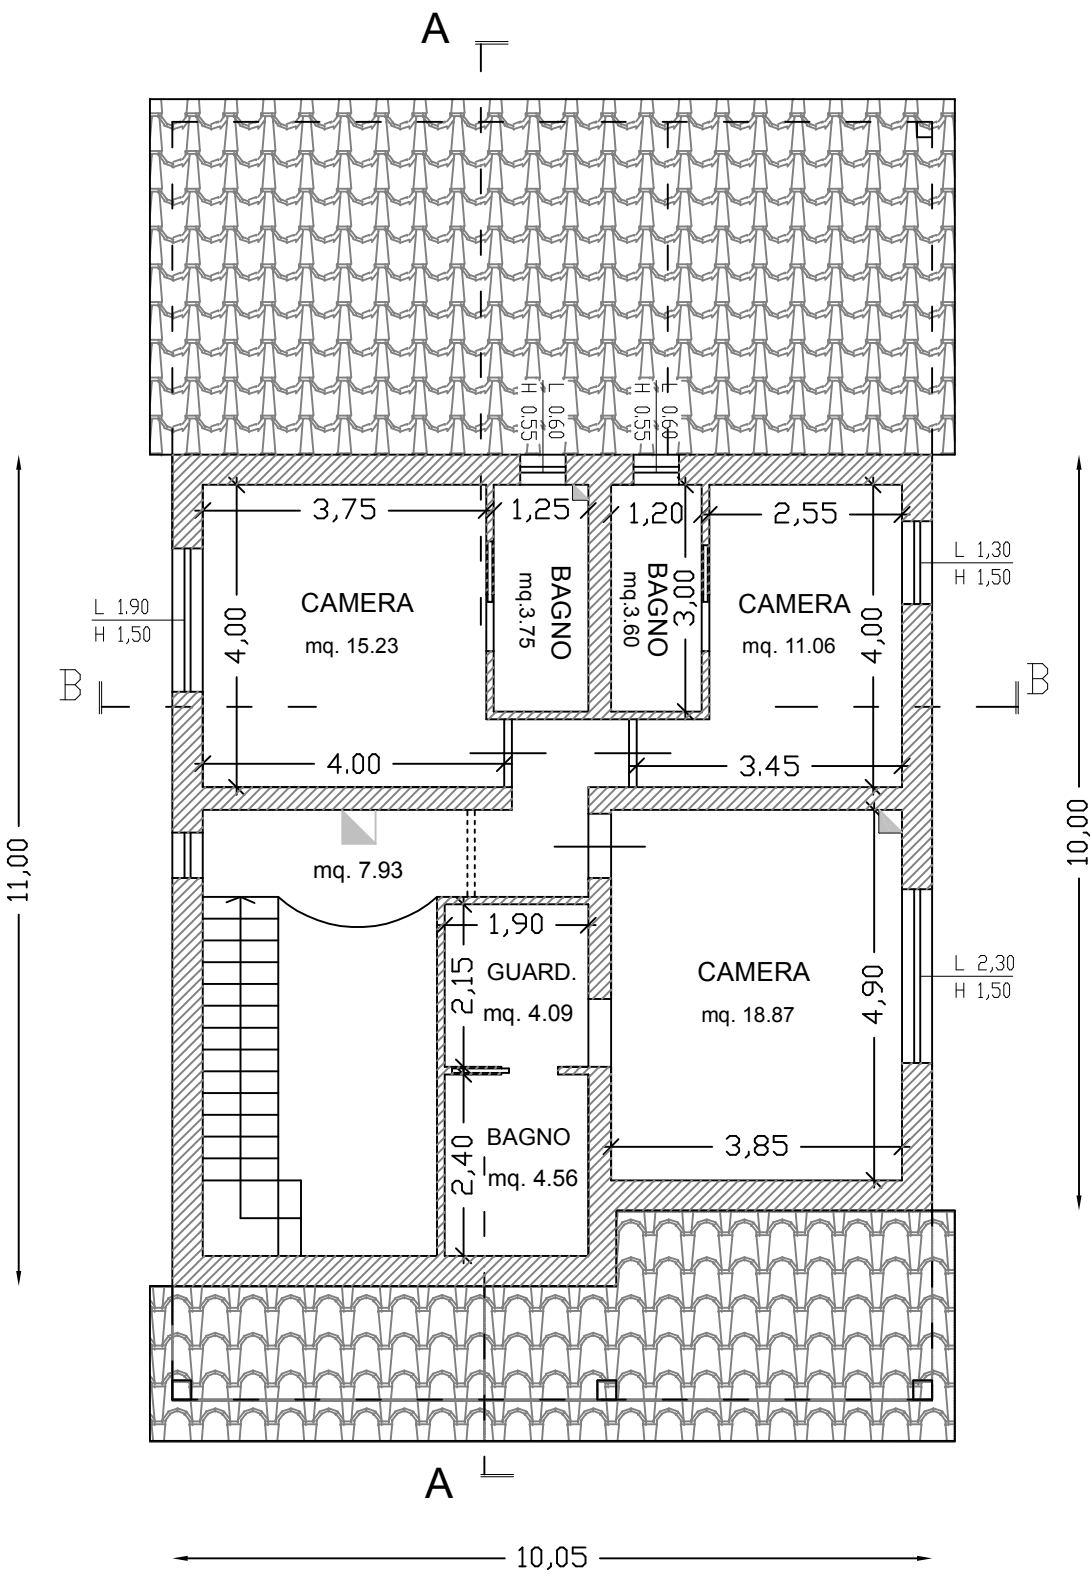

PIANTA PIANO PRIMO

VERIFICA AERO-ILLUMINANTE				
LOCALI	MQ. LOC.	1/8 MQ. LOC.	MQ. ILLUMIN.	
SOGGIORNO	48,94	6,12	(0,65x1,50)x2+ (2,00x2,50) + (1,80x2,00)+ (2,30x2,50)= 16,30	verificato
CUCINA	15,40	1,93	(1,30x1,50)+ (1,25x2,50)=5,08	verificato
CAMERA	15,23	1,90	(1,90x1,50)=2,85	verificato
CAMERA	11,06	1,38	(1,30x1,50)=1,95	verificato
CAMERA	18,87	2,36	(2,30x1,50)=3,45	verificato

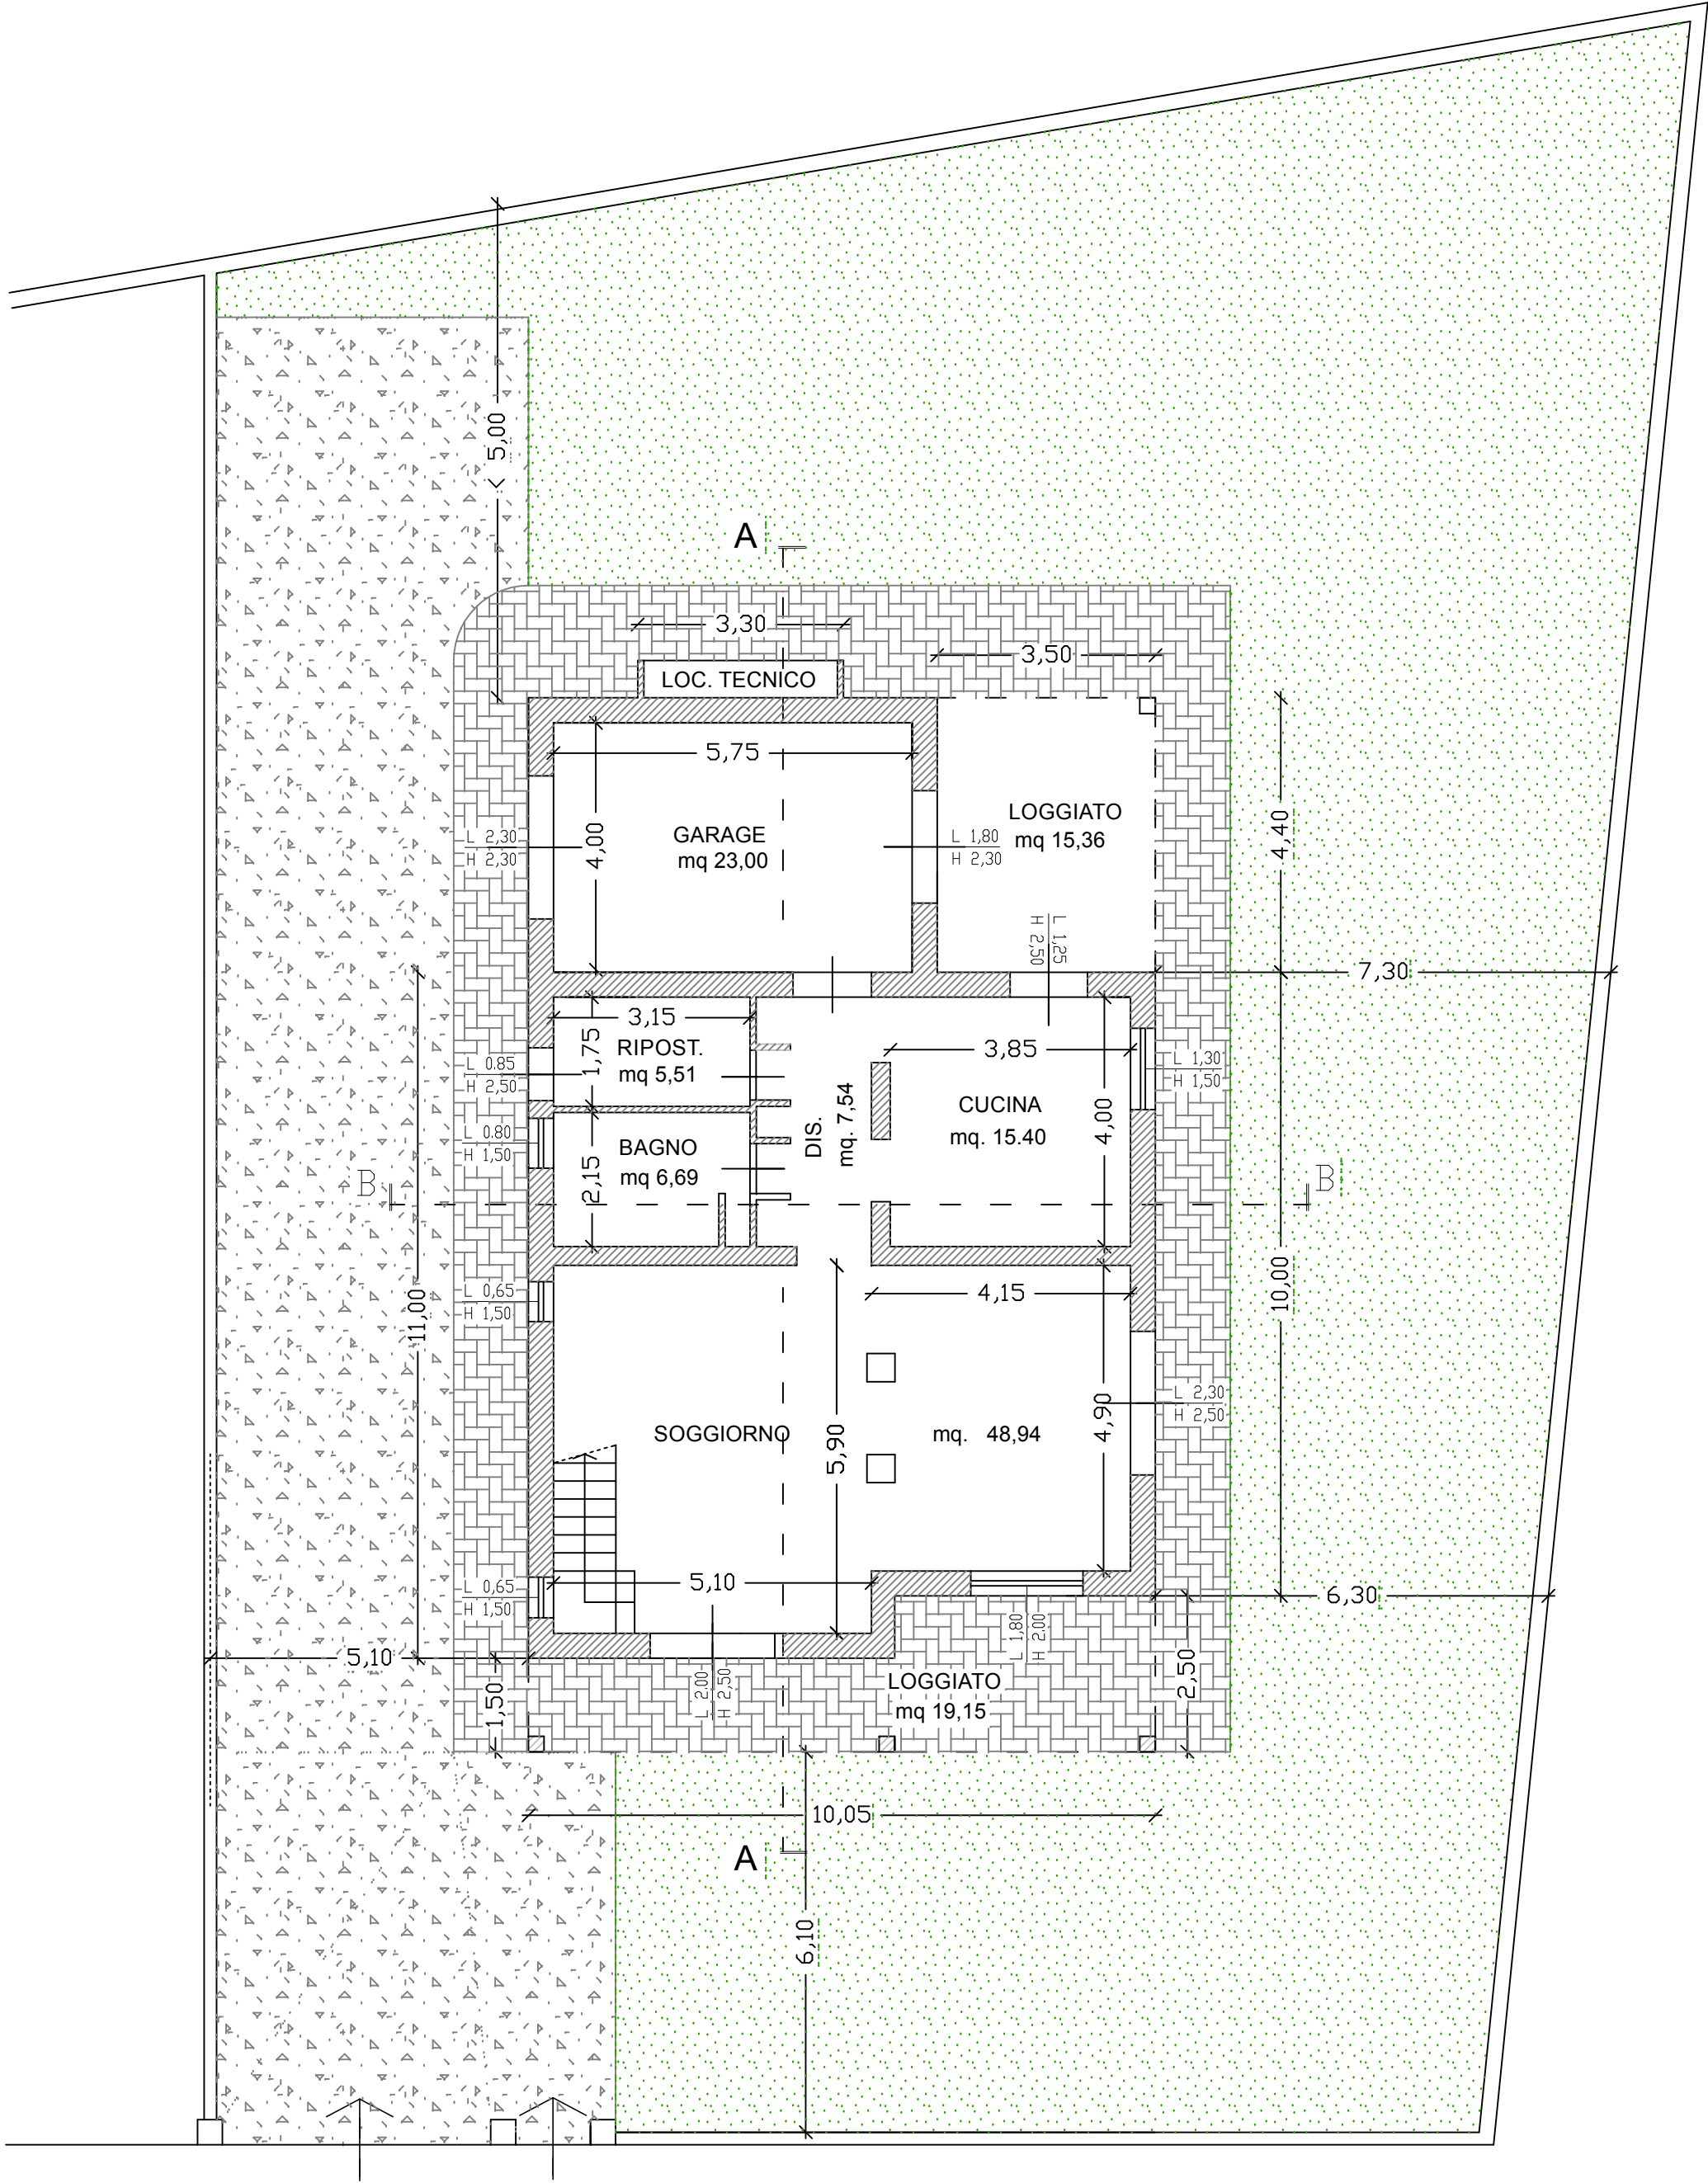

PIANTA PIANO TERRA