
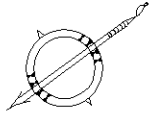


Agenzia delle Entrate CATASTO FABBRICATI Ufficio Provinciale di Salerno	Dichiarazione protocollo n. _____ del _____	
	Comune di Salerno	
	Via Matteo Galliano	civ. SNC
Identificativi Catastali:		Compilata da:
Sezione:		Cerino Paola
Foglio: 66		Iscritto all'albo:
Particella: 223		Architetti
Subalterno: 49		Prov. Salerno
		N. 3339

Planimetria
Scheda n. 1 Scala 1:200

PIANTA PIANO S1
(LOCALE COMMERCIALE)

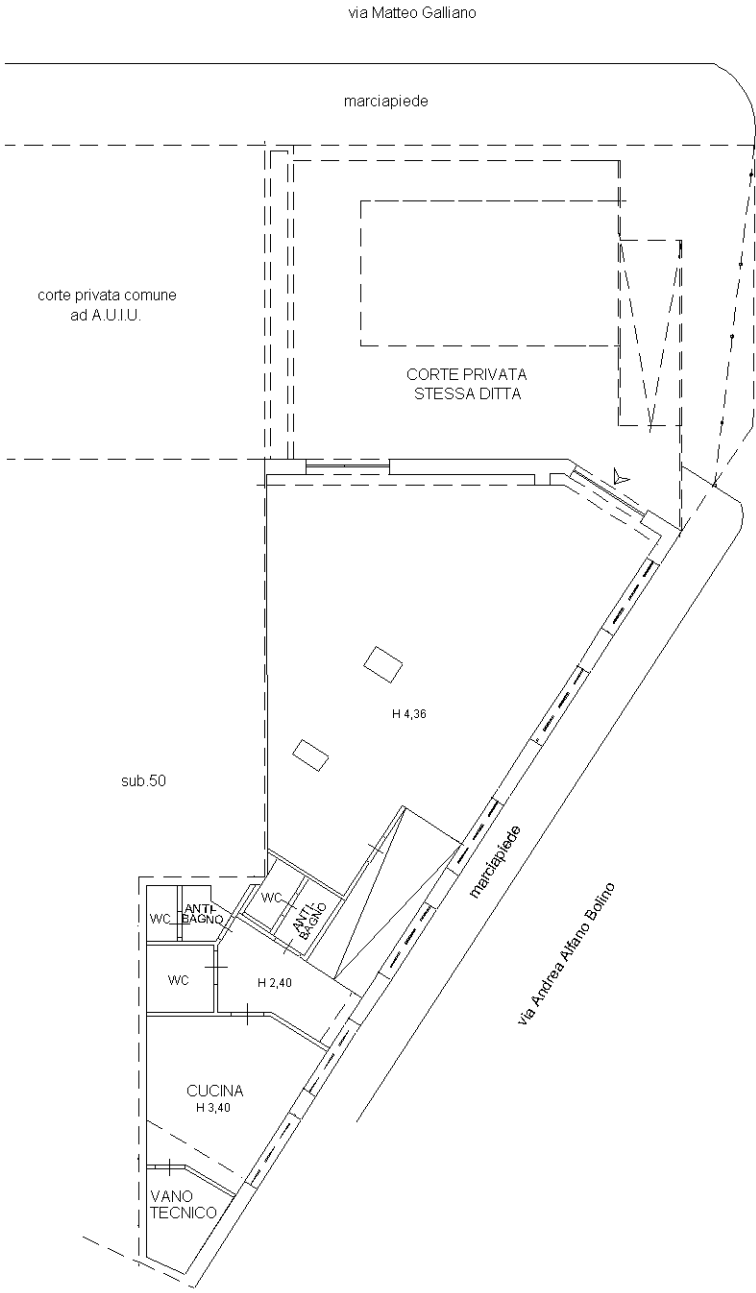

N