

Agenzia delle Entrate
CATASTO FABBRICATI
Ufficio Provinciale di
Messina

Dichiarazione protocollo n. ME0173873del 07/08/2024

Comune di Sant'agata Di Militello

Via Giacomo Medici

civ. SNC

Identificativi Catastali:

Sezione:

Foglio: 5

Particella: 2041

Subalterno: 8

Compilata da:

Travaglia Filippo

Iscritto all'albo:

Ingegneri


Prov. Messina

N. 1232

Planimetria

Scheda n. 1

Scala 1:100

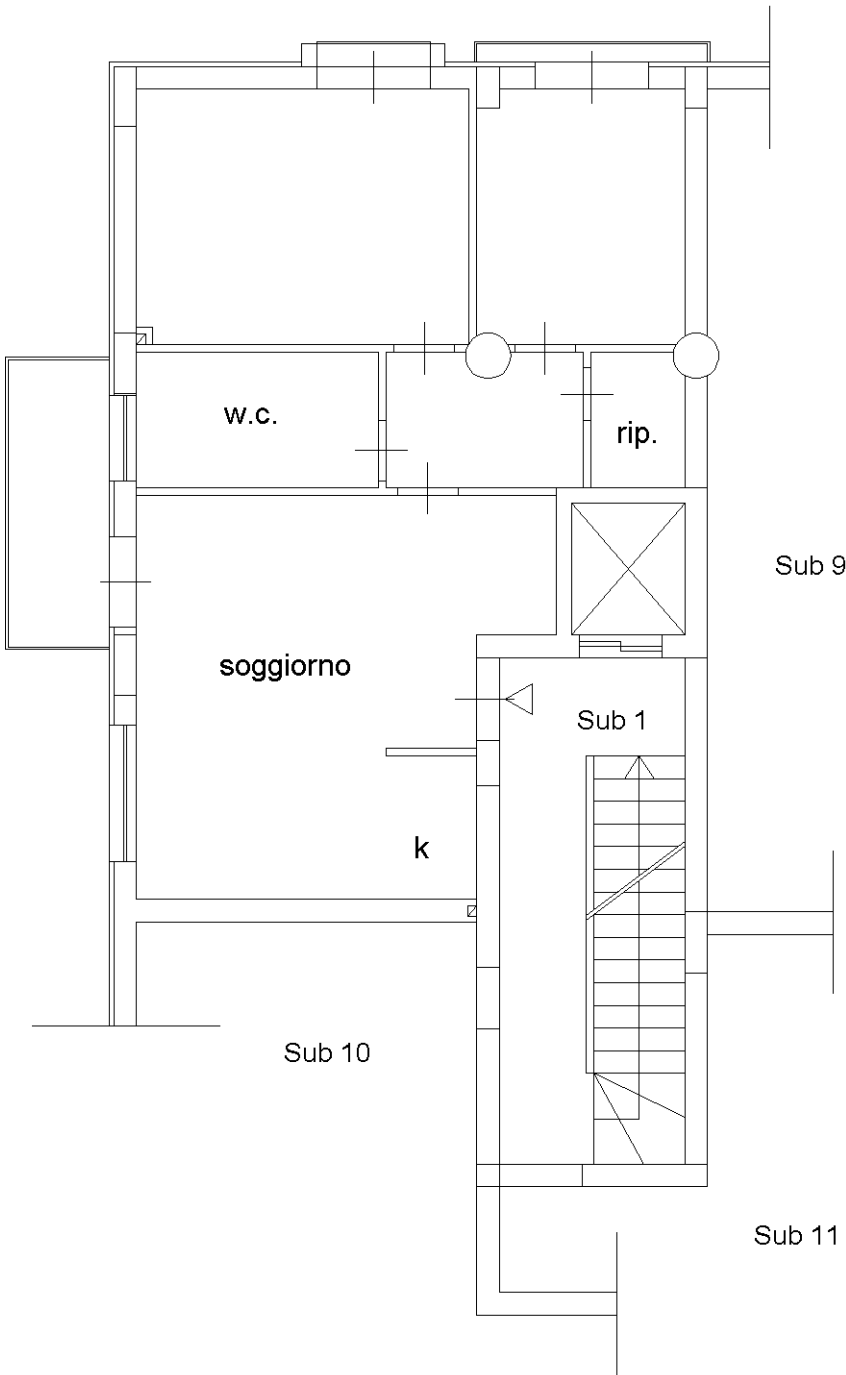

PIANTA PIANO SECONDO
H= mt 2.70



Ultima planimetria in atti