

Data: 10/06/2011 - n. FO0111669 - Richiedente

Dichiarazione protocollo n. 113589 del 27/05/2003

Agenzia del Territorio
CATASTO FABBRICATI
Ufficio Provinciale di
Forlì

Planimetria di u.i.u. in Comune di Forlì

civ. 11

Via Monte Santo

Identificativi Catastali:

Sezione:
Foglio: 146
Particella: 864
Subalterno: 25


Compilata da:

Iscritto all'albo:
Geometri


Prov. Forlì

Scheda n. 1

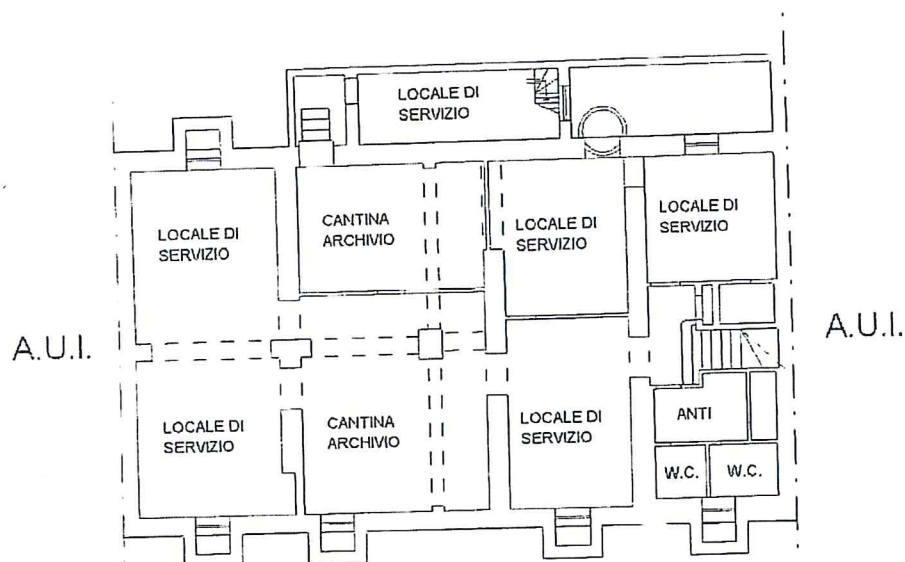Scala 1:200








PIANTA PIANO INTERRATO
Hmedia= 3.10

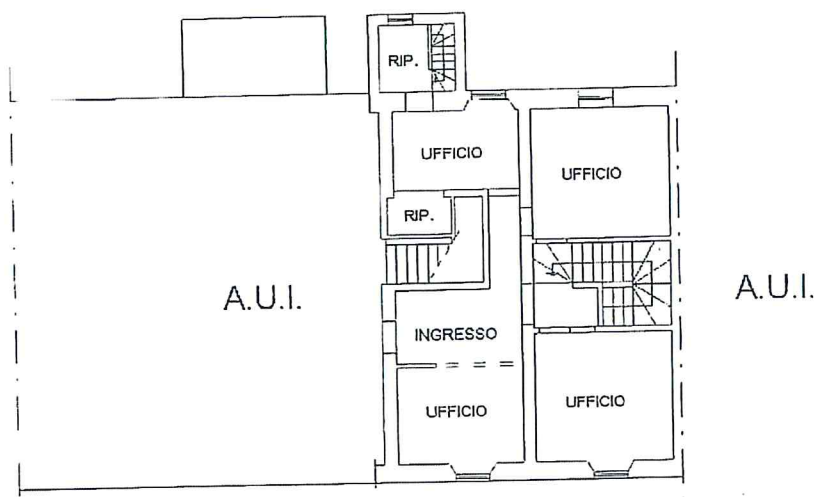

PIANTA PIANO TERRA



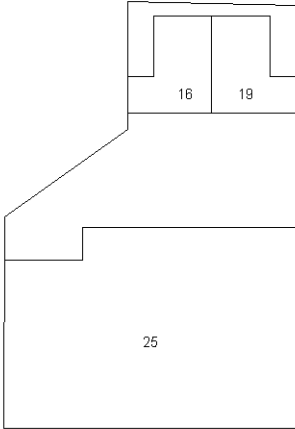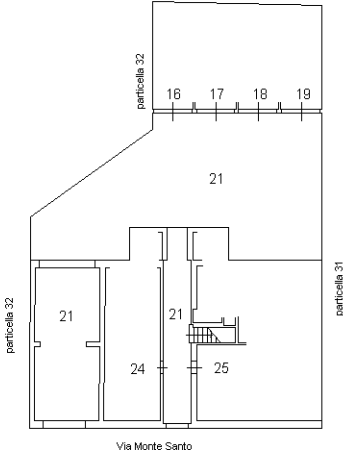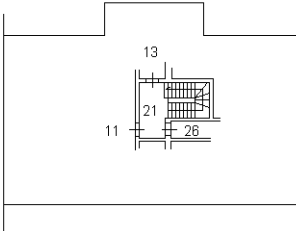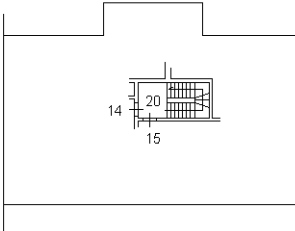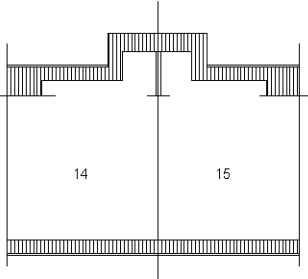Ultima Planimetria in atti
Data: 10/06/2011 - n. FO0111669 - Richiedente
Tot.schede: 1 - Formato di acq.: A4(210x297) - Fatt. di scala: 1:1

ELABORATO PLANIMETRICO Compilato da: [redacted] Iscritto all'albo: Geometri Prov. Forlì' [redacted]		Agenzia delle Entrate CATASTO FABBRICATI Ufficio Provinciale di Forlì'	
Comune di Forlì'		Protocollo n. FO0052993 del 13/07/2023	
Sezione:	Foglio: 146	Particella: 864	Tipo Mappale n. del
Dimostrazione grafica dei subalterni			Scala 1 : 500
 PIANO PRIMO SOTTOSTRADA  PIANO TERRA  PIANO PRIMO  PIANO SECONDO  PIANO TERZO (soffitta)			
Ultima planimetria in atti			