


PIANTA QUOTATA - SCALA 1:100

PIANO TERRA

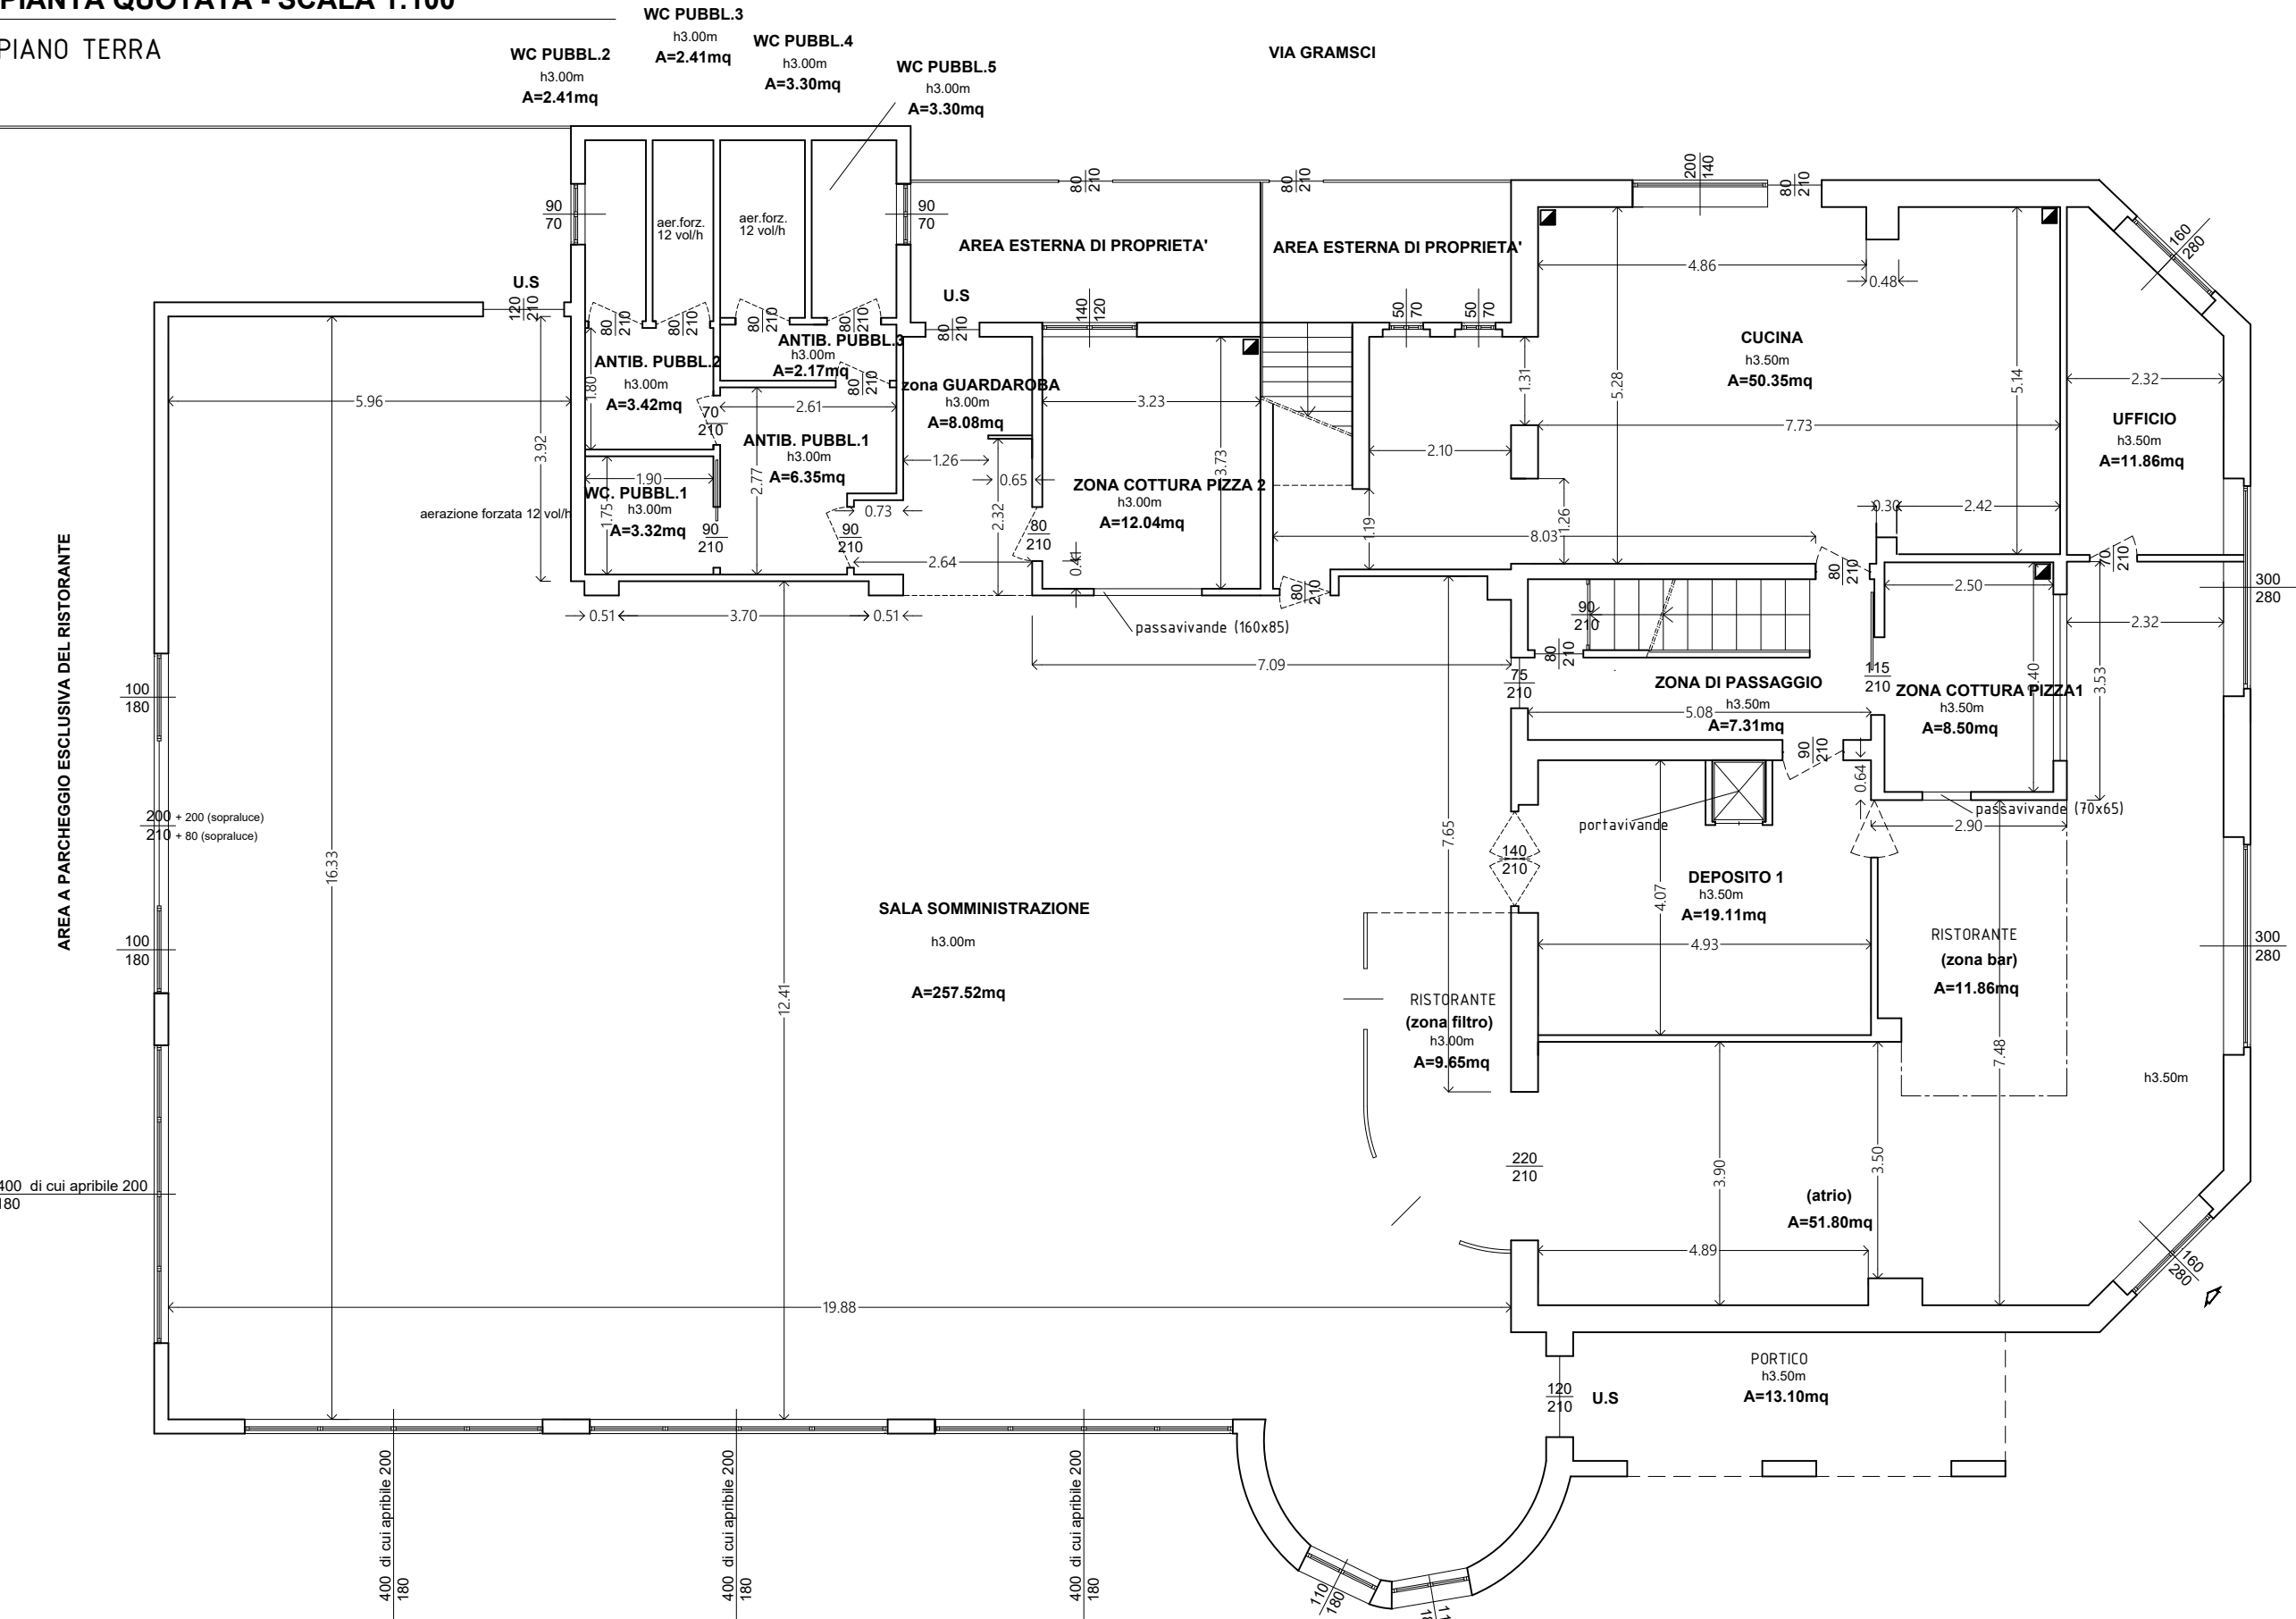

PIANO TERRA										
CALCOLO RAPPORTI AERANTI										
destinazione d'uso	Superficie locale (mq)		Superficie Serramenti			R.A.	0,125 (1/8)			
	Superficie parz. (mq)	Superficie totale (mq)	larghezza serramento (m)	altezza utile serramento (m)	superficie finestrata utile Totale (mq)					
Ristorante (zona bar)	11,86	63,66	1,60	2,80	4,48					
Ristorante (atrio)	51,80		l'aerazione è integrata con impianto di climatizzazione e ricambio d'aria					> 0,125		
Ufficio		11,86	1,60	2,80	4,48	0,378	> 0,125			
Zona Cottura Pizza		8,50								
Cucina		50,35	0,80	2,10	5,18	0,10288	> 0,125			
			2,00	1,40						
			0,50	0,70						
			0,50	0,70						
			l'aerazione è integrata con impianto di climatizzazione e ricambio d'aria							
Zona di passaggio		7,31								
Deposito 1		19,11								
Ristorante (zona filtro)	9,65	267,17	1,00	1,80	24,16	0,090	> 0,125			
			1,00	1,80						
			2,00	2,10						
			2,00	0,80						
2,00	1,80									
2,00	1,80									
2,00	1,80									
2,00	1,80									
Sala somministrazione	257,52		1,10	1,80						
			1,10	1,80						
			l'aerazione è integrata con impianto di climatizzazione e ricambio d'aria							
			Zona Guardaroba		8,08					
Zona Cottura Pizza 2			12,04	1,40	1,20	1,68		0,140	> 0,125	
Antib. Pubbl. 1			6,35							
wc pubbl. 1		3,32	aerazione forzata 12 vol/h							
Antib. Pubbl. 2		3,42								
Wc pubbl.2		2,41	0,90	0,70	0,63	0,261	> 0,125			
Wc Pubbl.3		2,41	aerazione forzata 12 vol/h							
Wc Pubbl.4		3,30	aerazione forzata 12 vol/h							
Wc Pubbl.5		3,30	0,90	0,70	0,63	0,191	> 0,125			

attività
RISTORANTE - PIZZERIA
disegno
Piano Terra:
Pianta quotata e calcolo rapporto aeroilluminanti

ubicazione
Comune di Verderio (LC)
via Principale n. 27

committente
S&J srl
con sede legale in Verderio (LC) via Provinciale n.27

firma legale rappresentante_____

tavola

01

scala

1:100