

**Agenzia del Territorio
CATASTO FABBRICATI
Ufficio Provinciale di
Cremona**

Dichiarazione protocollo n. CR0074923 del 24/07/2008

Planimetria di u.i.u. in Comune di Cremona

Via Bergamo

civ. SN

Identificativi Catastali:

Sezione:

Foglio: 35

Particella: 45

Subalterno: 504

Compilata da:

Fortunato Giovanni

Iscritto all'albo:
Architetti


Prov. Cremona

N. 538

Scheda n. 1

Scala 1:200

PIANTA PIANO TERRA

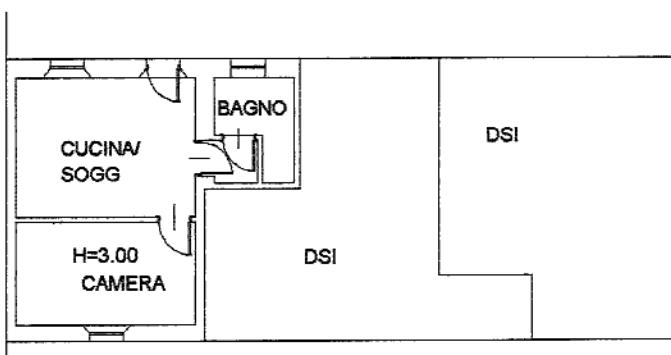

Ultima planimetria in atti

Data: 11/01/2025 - n. T46881 - Richiedente: RSSMNT66L30D150X

Totale schede: 1 - Formato di acquisizione: A4(210x297) - Formato stampa richiesto: A4(210x297)