



Agenzia delle Entrate
CATASTO FABBRICATI
Ufficio Provinciale di
Vicenza

Dichiarazione protocollo n. _____ del _____	
Comune di Vicenza	
Via Giambattista Malacarne _____ civ. 24	
Identificativi Catastali:	Compilata da: Spadon Enrico
Sezione:	Iscritto all'albo: Architetti
Foglio: 79	
Particella: 560	
Subalterno: 5	Prov. Vicenza N. 1806

Planimetria
Scheda n. 1 Scala 1:200

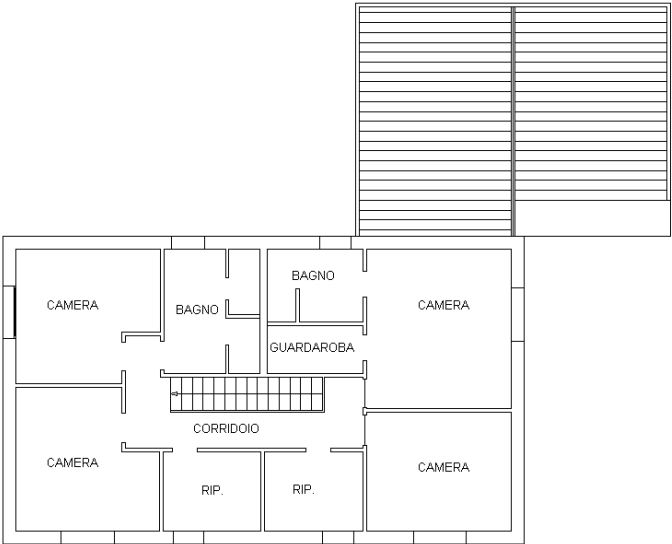

PIANTA PIANO PRIMO H 294

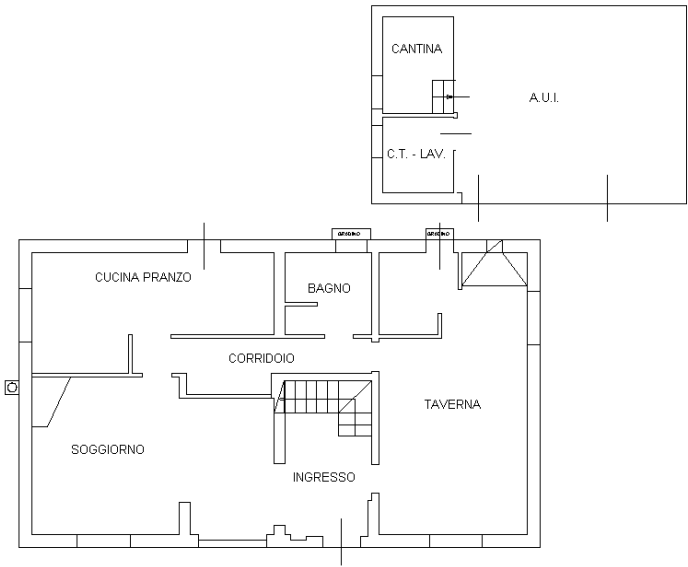

PIANTA PIANO TERRA H 290

