


PIANTA PIANO TERRA scala 1:50

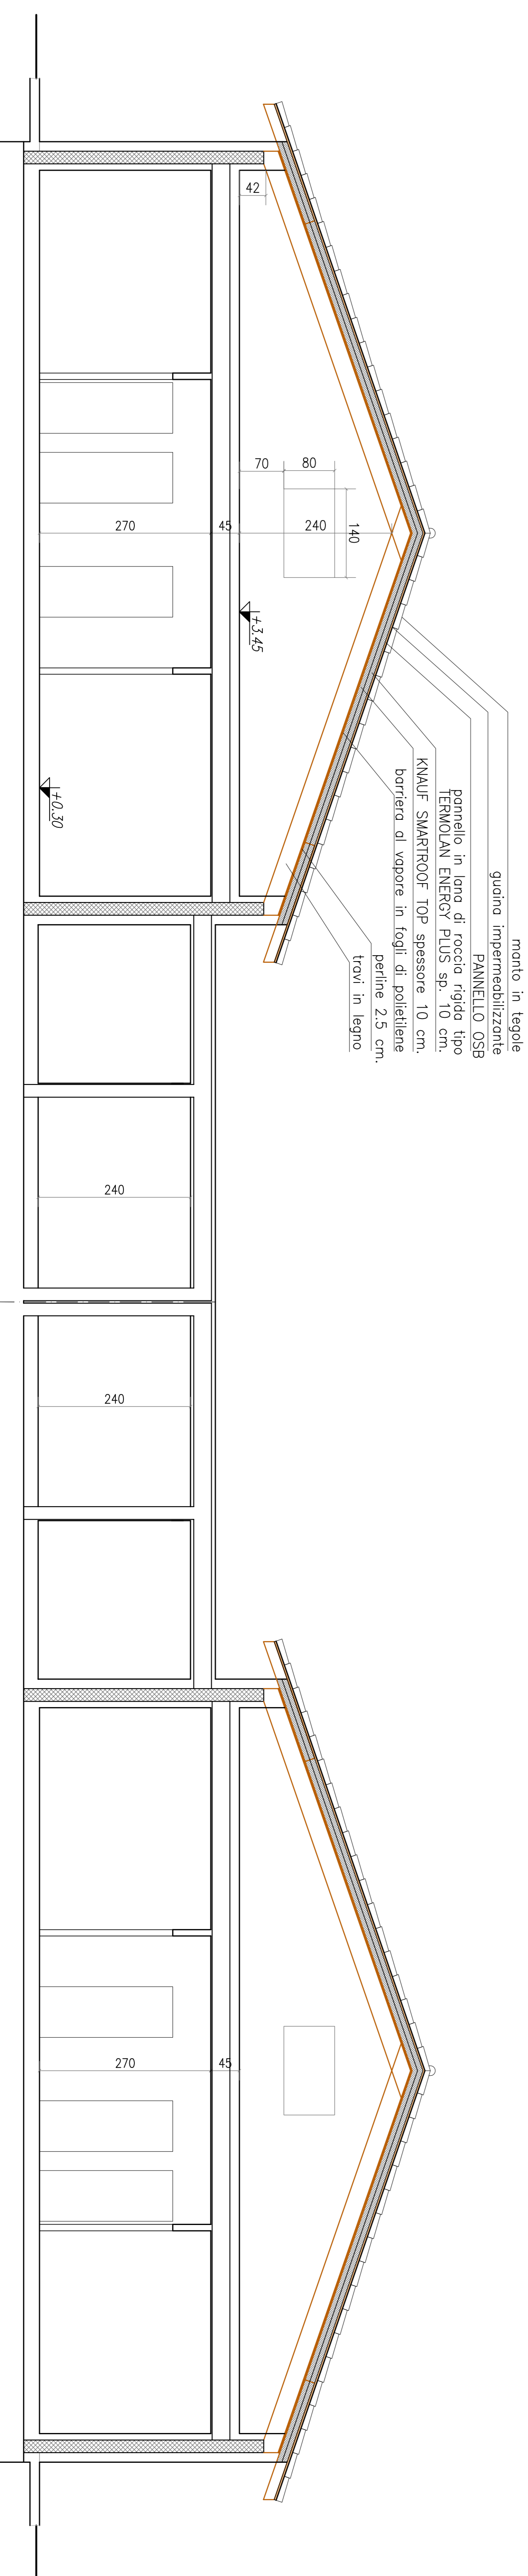

SEZIONE