

Agenzia delle Entrate
CATASTO FABBRICATI
Ufficio Provinciale di
Trieste

Dichiarazione protocollo n. TS0035331 del 01/09/2022

Comune di Trieste

Via Francesco Crispi

civ. 62

Identificativi Catastali:

Sezione: V

Foglio: 12

Particella: 1578

Subalterno: 24

Compilata da:
Crevatin Emilio

Iscritto all'albo:
Geometri

Prov. Trieste

N. 1210


Planimetria

Scheda n. 1

Scala 1:100

PIANTA PIANO TERZO

h. 2.80

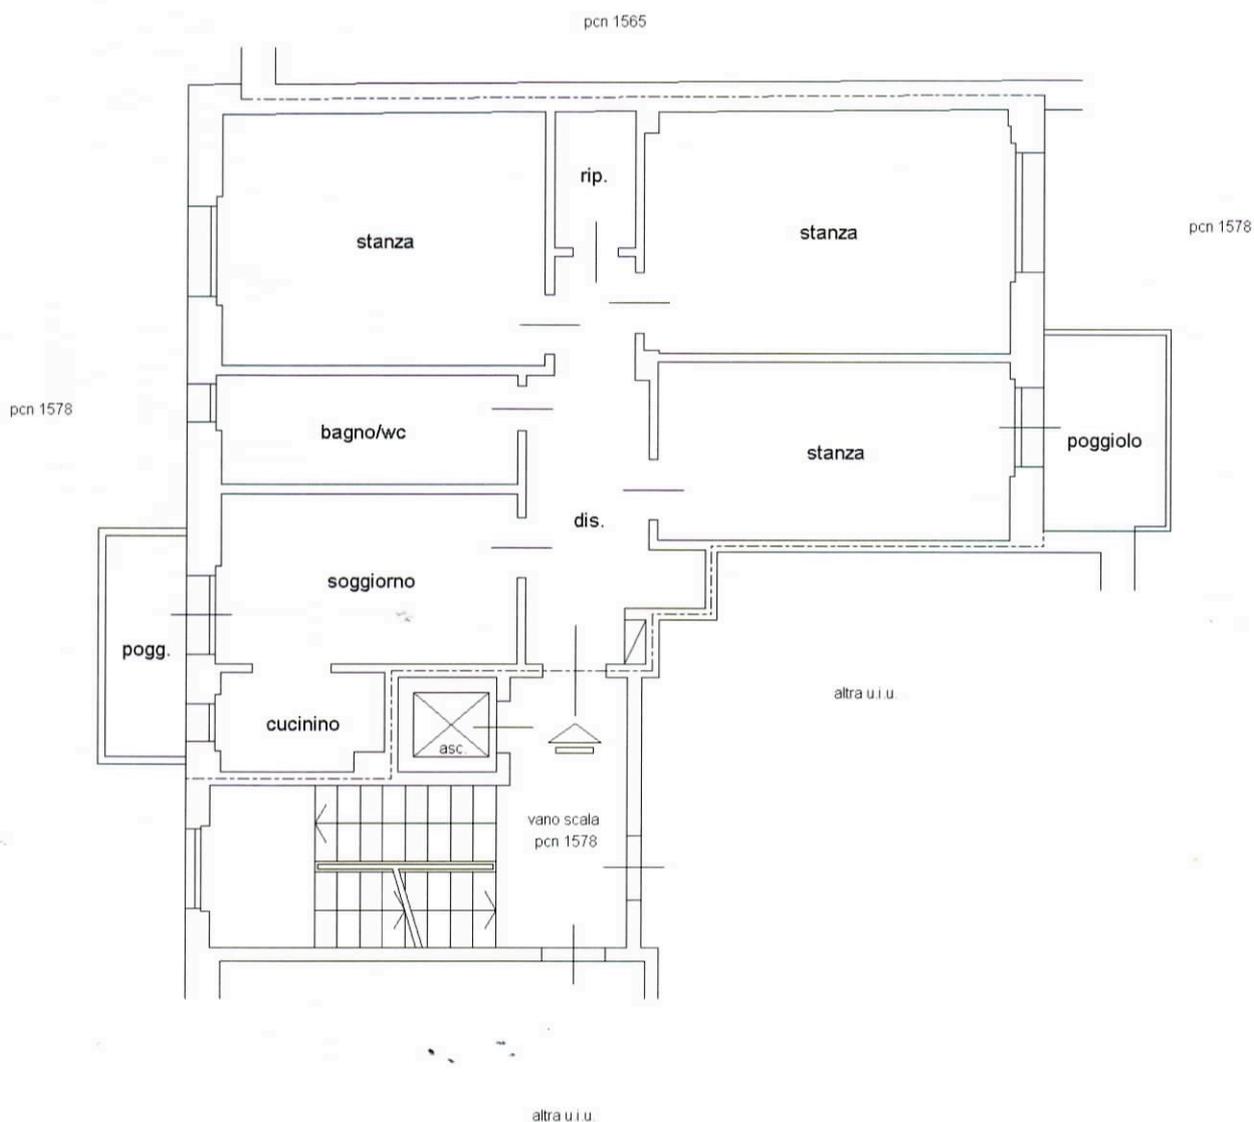

Ultima planimetria in atti



