

TRIBUNALE DI RAGUSA

PROCEDURA ESECUTIVA IMMOBILIARE N°52/2018 R.G. ES.

Promossa da

BANCA NAZIONALE DEL LAVORO S.P.A.

Codice fiscale : 00651990582

Partita IVA : 00920451002

Via Vittorio Veneto n°119 - 00187 Roma (RM)

Contro




Giudice Esecutivo **dott. Carlo DI CATALDO**


ALLEGATI alla SCHEDA 2

Consulente Tecnico d'Ufficio
dott. ing. Alessandro INTERLANDI




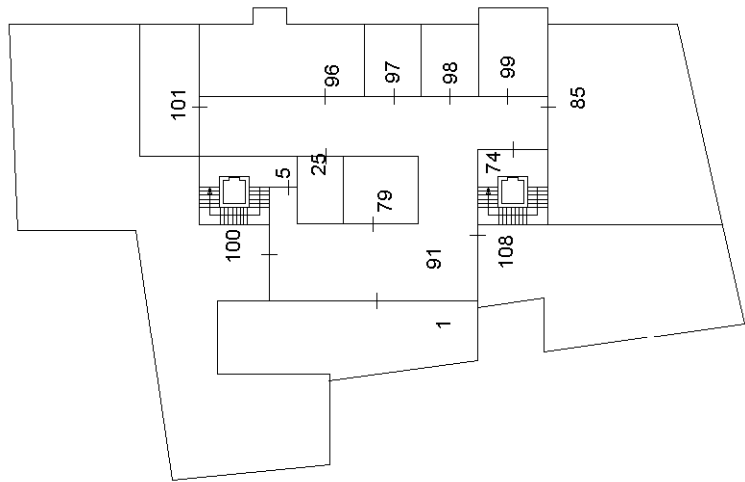


PRIMO PIANO INTERRATO

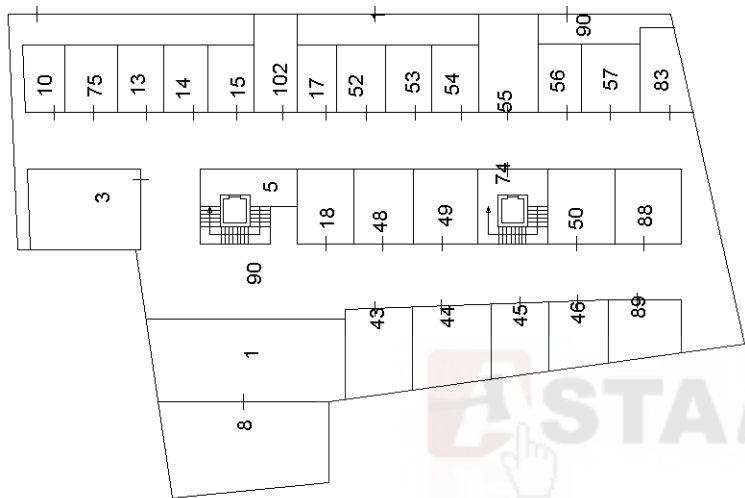


SECONDO PIANO INTERRATO

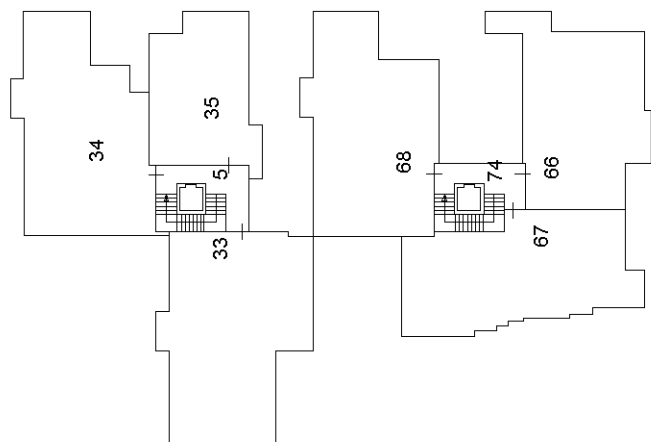


PIANO SECONDO

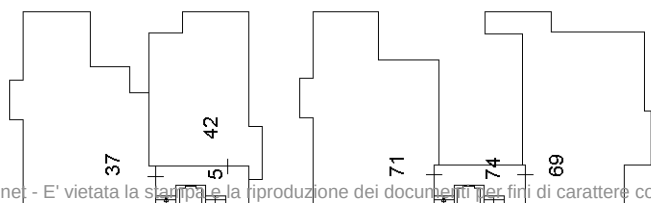


NO TERZO

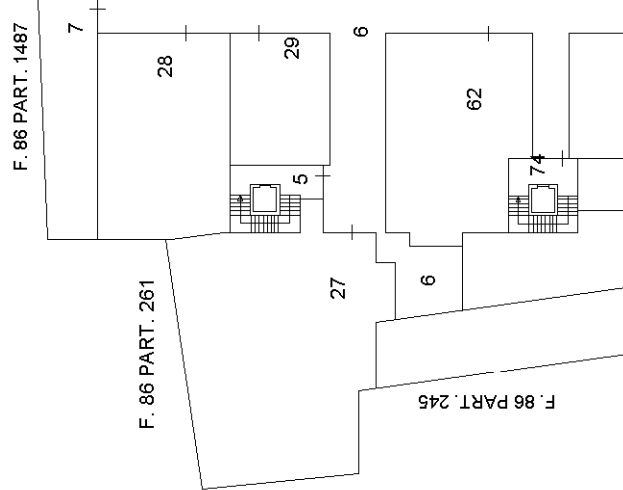

PRIMO PIANO INTERRATO

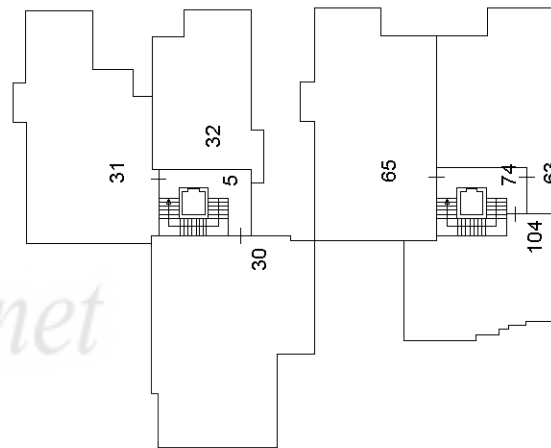

SECONDO PIANO INTERRATO

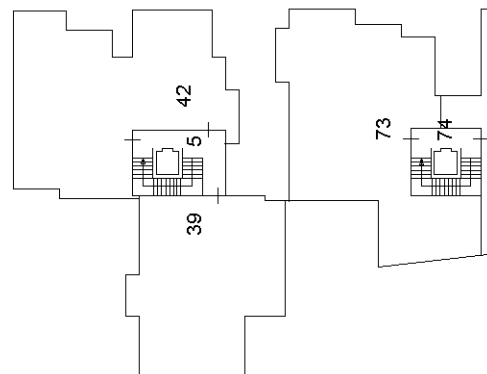

PIANO SECONDO

Agenzia del Territorio
CATASTO FABBRICATI
Ufficio Provinciale di
Ragusa

Dichiarazione protocollo n. RG0146403 del 29/12/2005

Planimetria di u.i.u. in Comune di Vittoria

Via Agnelli Giovanni

civ. 8

Identificativi Catastali:

Sezione:

Foglio: 86

Particella: 1952

Subalterno: 67

Compilata da:

Cipolla Croce Francesco

Iscritto all'albo:


Geometri

Prov. Ragusa

N. 592

Scheda n. 1

Scala 1:200

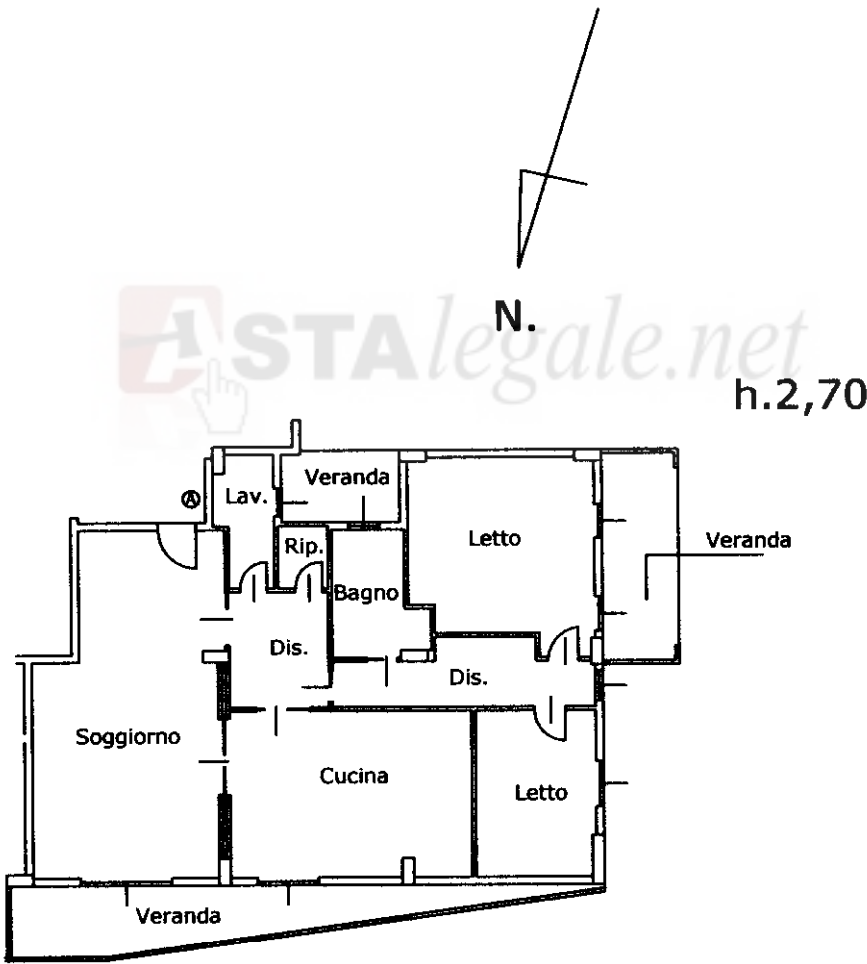

PIANO PRIMO

Ultima planimetria in atti

Data: 07/12/2020 - n. T263182 - Richiedente: NTRLSN73D28H163V

Totale schede: 1 - Formato di acquisizione: A4(210x297) - Formato stampa richiesto: A4(210x297)

Catasto dei Fabbricati - Situazione al 07/12/2020 - Comune di VITTORIA (M088) - < Foglio: 86 - Particella: 1952 - Subalterno: 63 >
VIA AVVOCATO GIANNI AGNELLI n. 8 piano: 1;

**Agenzia del Territorio
CATASTO FABBRICATI
Ufficio Provinciale di
Ragusa**

Dichiarazione protocollo n. RG0145683 del 27/12/2005

Planimetria di u.i.u. in Comune di Vittoria

Via Generale Cascino

civ. 62

Identificativi Catastali:

Sezione:

Foglio: 86

Particella: 1952

Subalterno: 50

Compilata da:

Cipolla Croce Francesco

Iscritto all'albo:

Geometri

Prov. Ragusa


N. 592

Scheda n. 1

Scala 1:200



H. 2,70

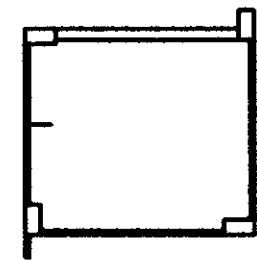


Piano interrato s. 2

Ultima planimetria in atti

Data: 07/12/2020 - n. T263181 - Richiedente: NTRLSN73D28H163V

Totale schede: 1 - Formato di acquisizione: A4(210x297) - Formato stampa richiesto: A4(210x297)

Catasto dei Fabbricati - Situazione al 07/12/2020 - Comune di VITTORIA (M088) - < Foglio: 86 - Particella: 1952 - Subalterno: 50 >
VIALE GENERALE CASCINO n. 62 piano: S2;

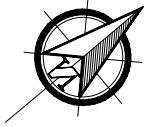


APPARTAMENTO PER CIVILE ABITAZIONE CON ANNESSO GARAGE

Via avv. Gianni Agnelli n°8 - 97019 Vittoria (RG)

Foglio n°86 - Particella 1952 - Sub 63 (PRIMO PIANO)

Via avv. Gianni Agnelli

Viale Generale Cascino

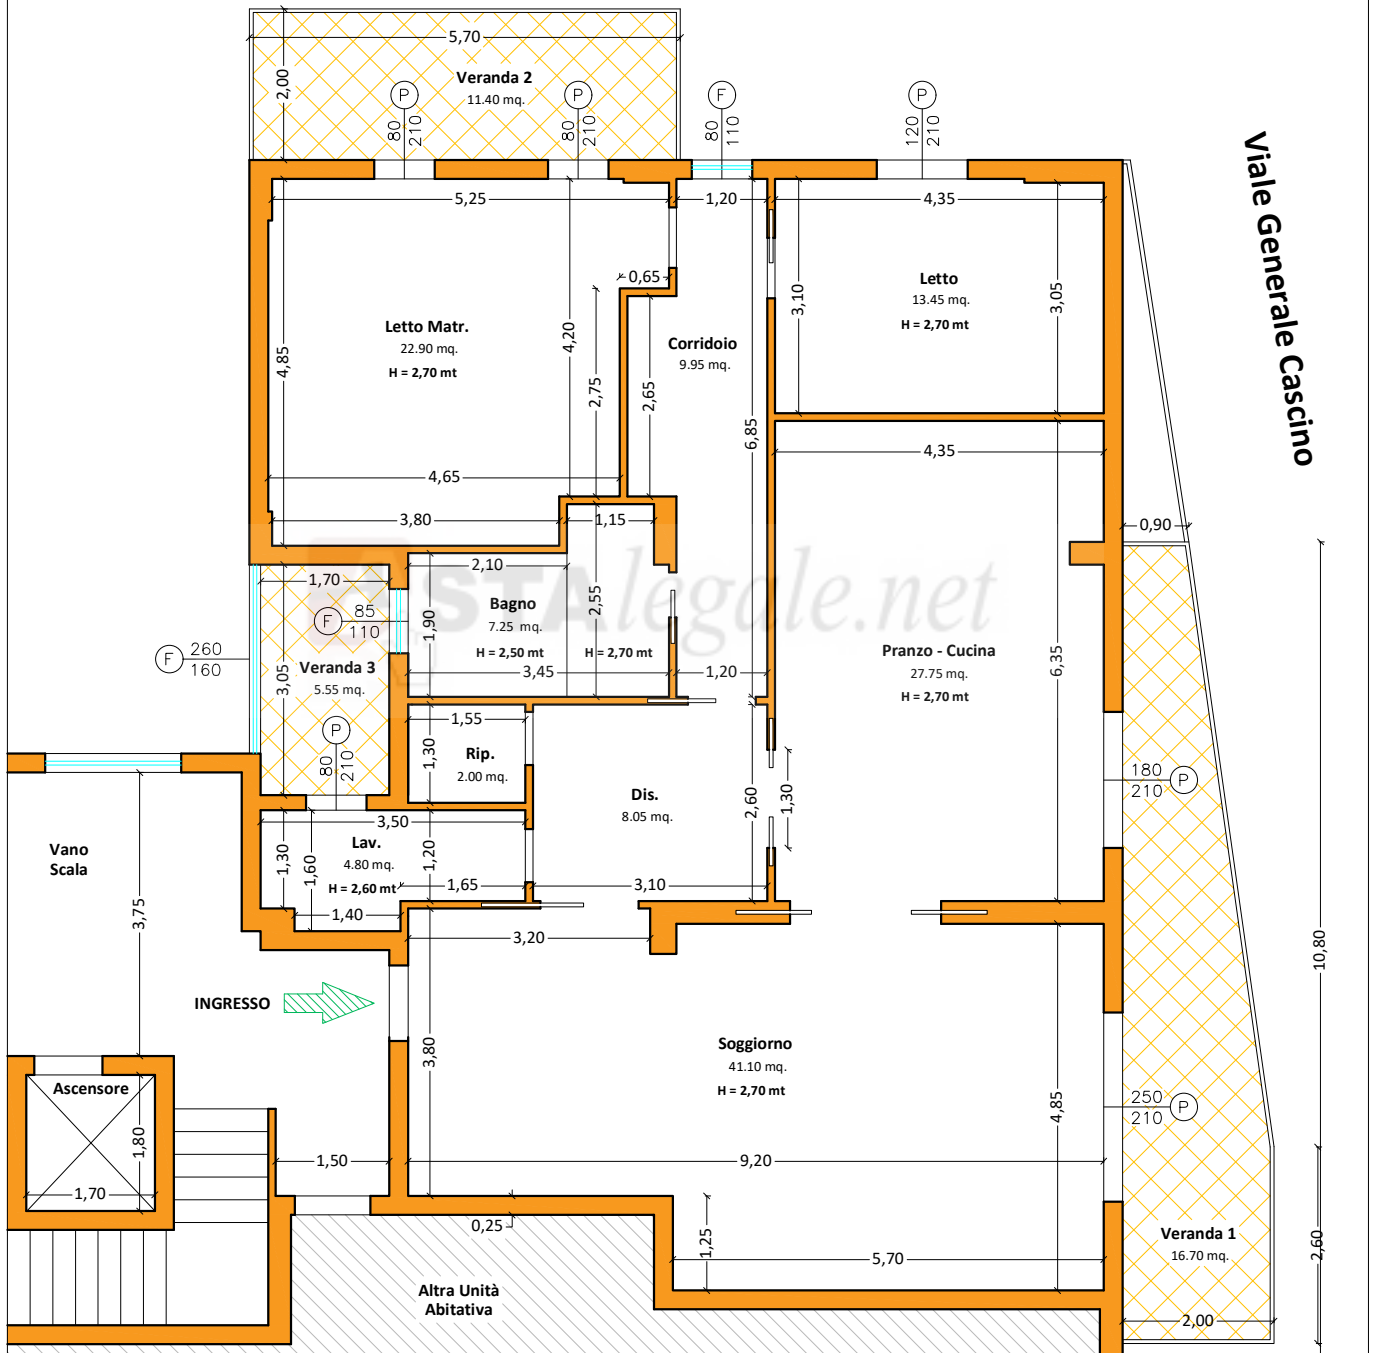

OGGETTO

Proc. Esec. Imm. n° 52 / 2018 / EI R.G. ES.

Promossa da **BANCA NAZIONALE DEL LAVORO S.p.A.**

Contro

Scala 1:100

Rev. 00

Ragusa (RG), 28.12.2020


TAVOLA

2.1

GARAGE / BOX

Viale Generale Cascino n°62 - 97019 Vittoria (RG)

Foglio n°86 - Particella 1952 - Sub 50

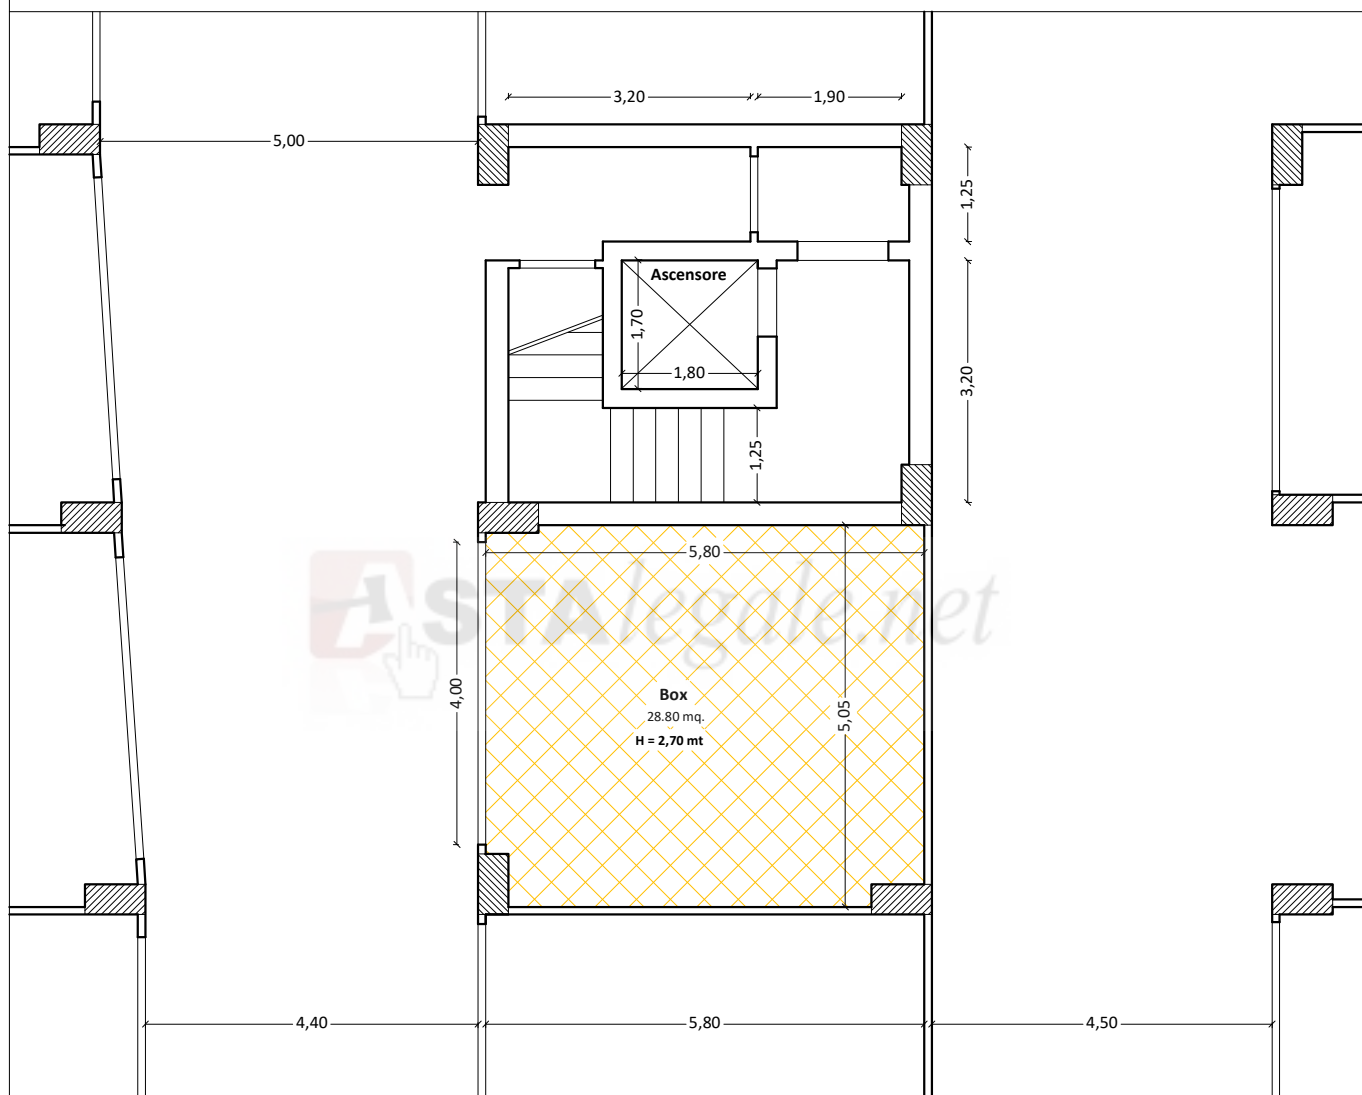

PIANTA PIANO 2° LIVELLO SOTTOSTRADA

OGGETTO

Proc. Esec. Imm. n° 52 / 2018 / EI R.G. ES.

Promossa da **BANCA NAZIONALE DEL LAVORO S.p.A.**

Contro

Scala 1:100

Rev. 00

Ragusa (RG), 28.12.2020

TAVOLA

2.2