



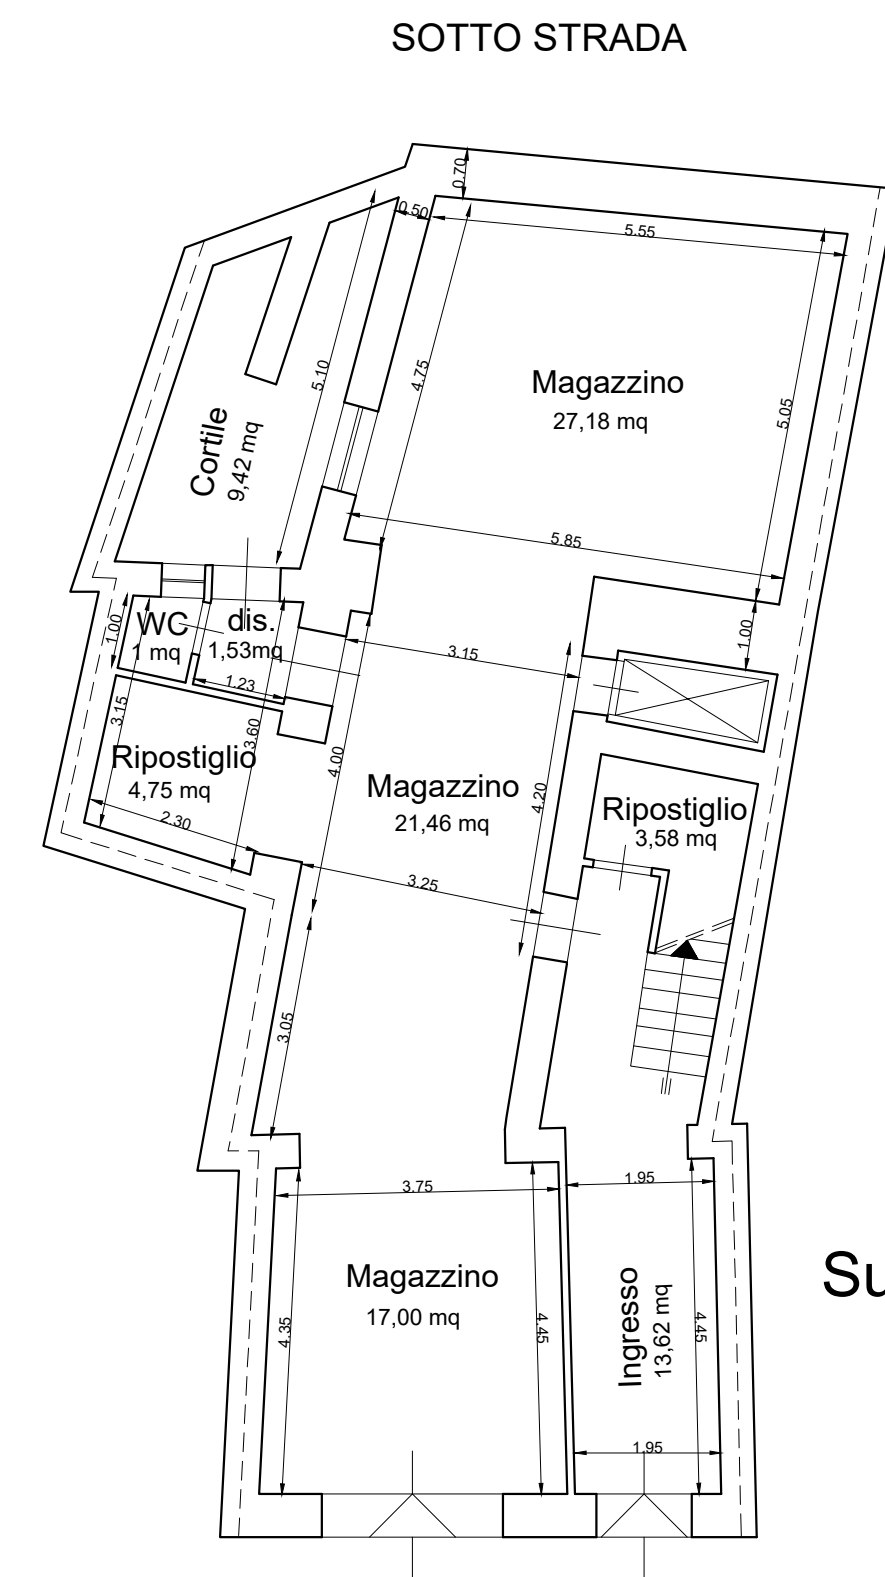


VIA NAZIONALE
PIANTA PIANO TERRA
Altezza 3,30 m.
SCALA 1:100

Superficie utile magazzino
73,00 mq

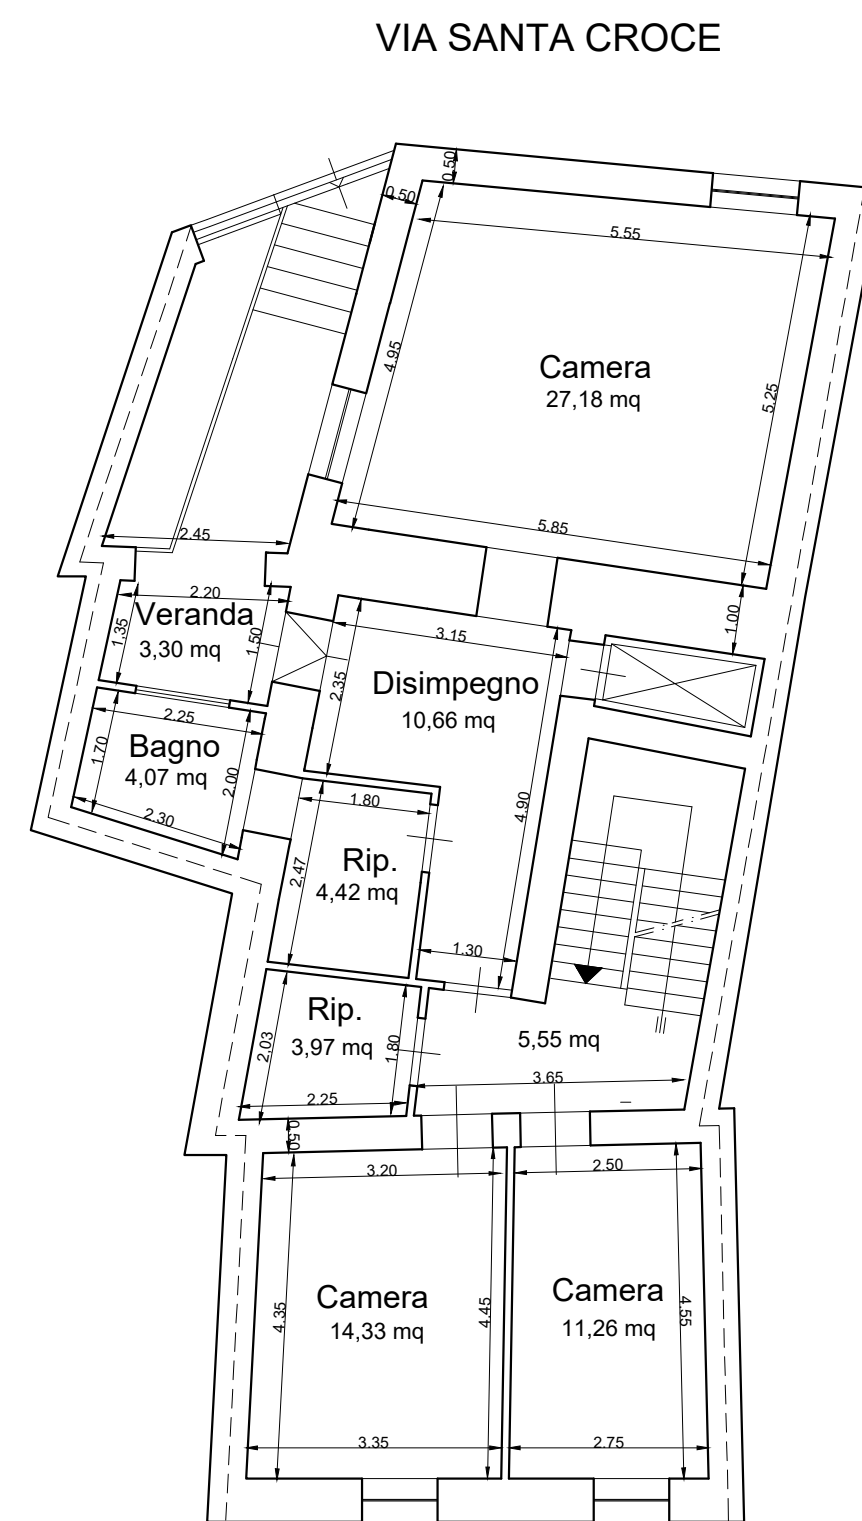


VIA NAZIONALE
PIANTA PIANO PRIMO
Altezza 3,00 m.
SCALA 1:100

Superficie utile abitazione
257,00 mq

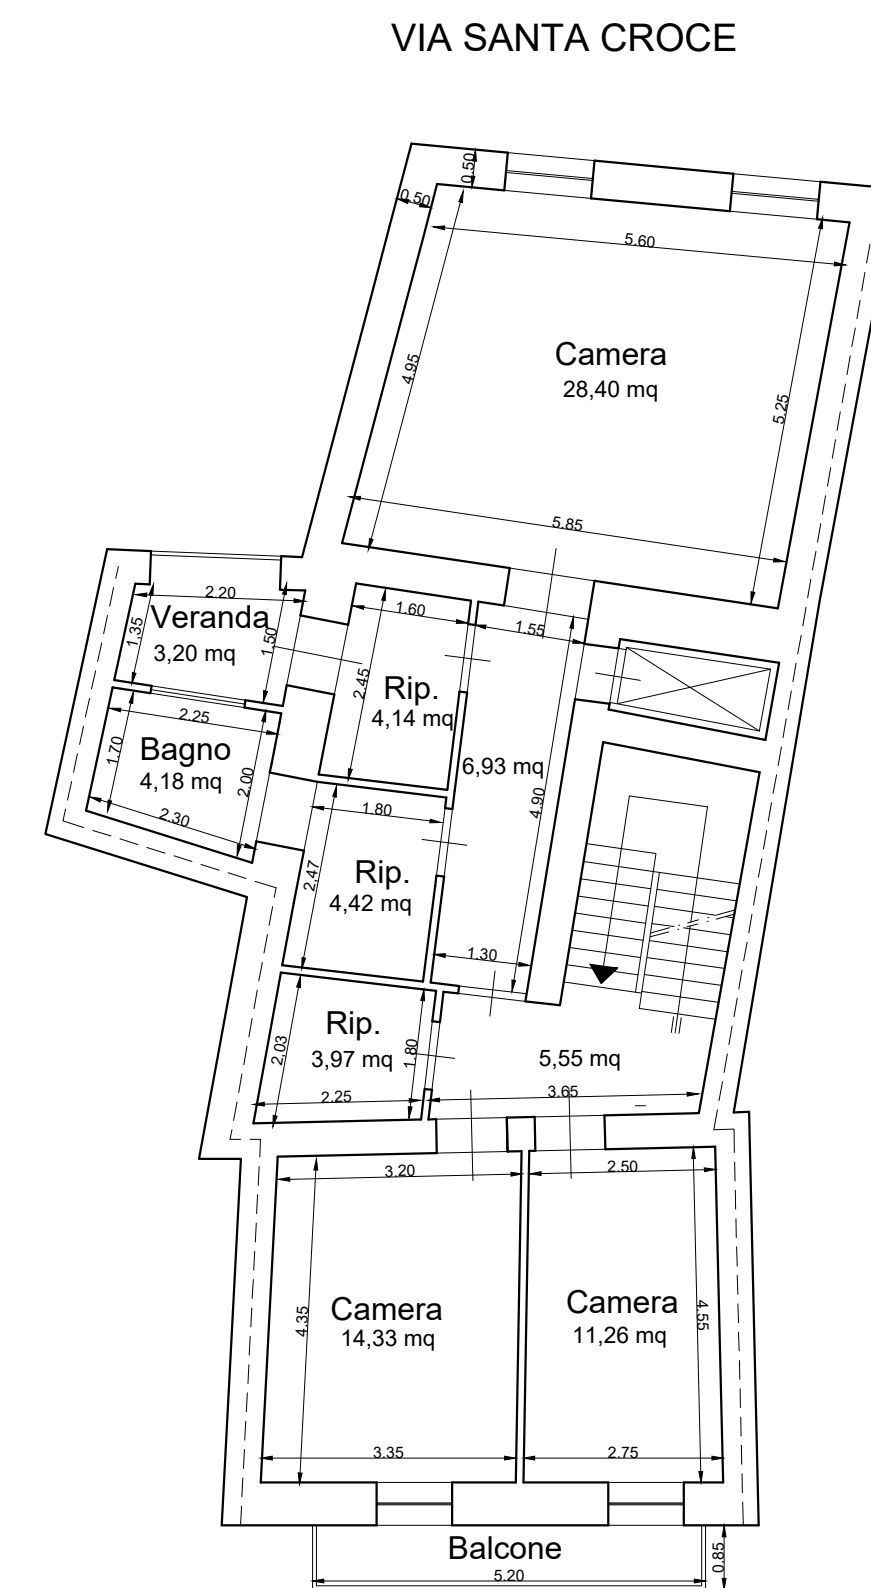

VIA NAZIONALE
PIANTA PIANO SECONDO
Altezza 2,95m.
SCALA 1:100

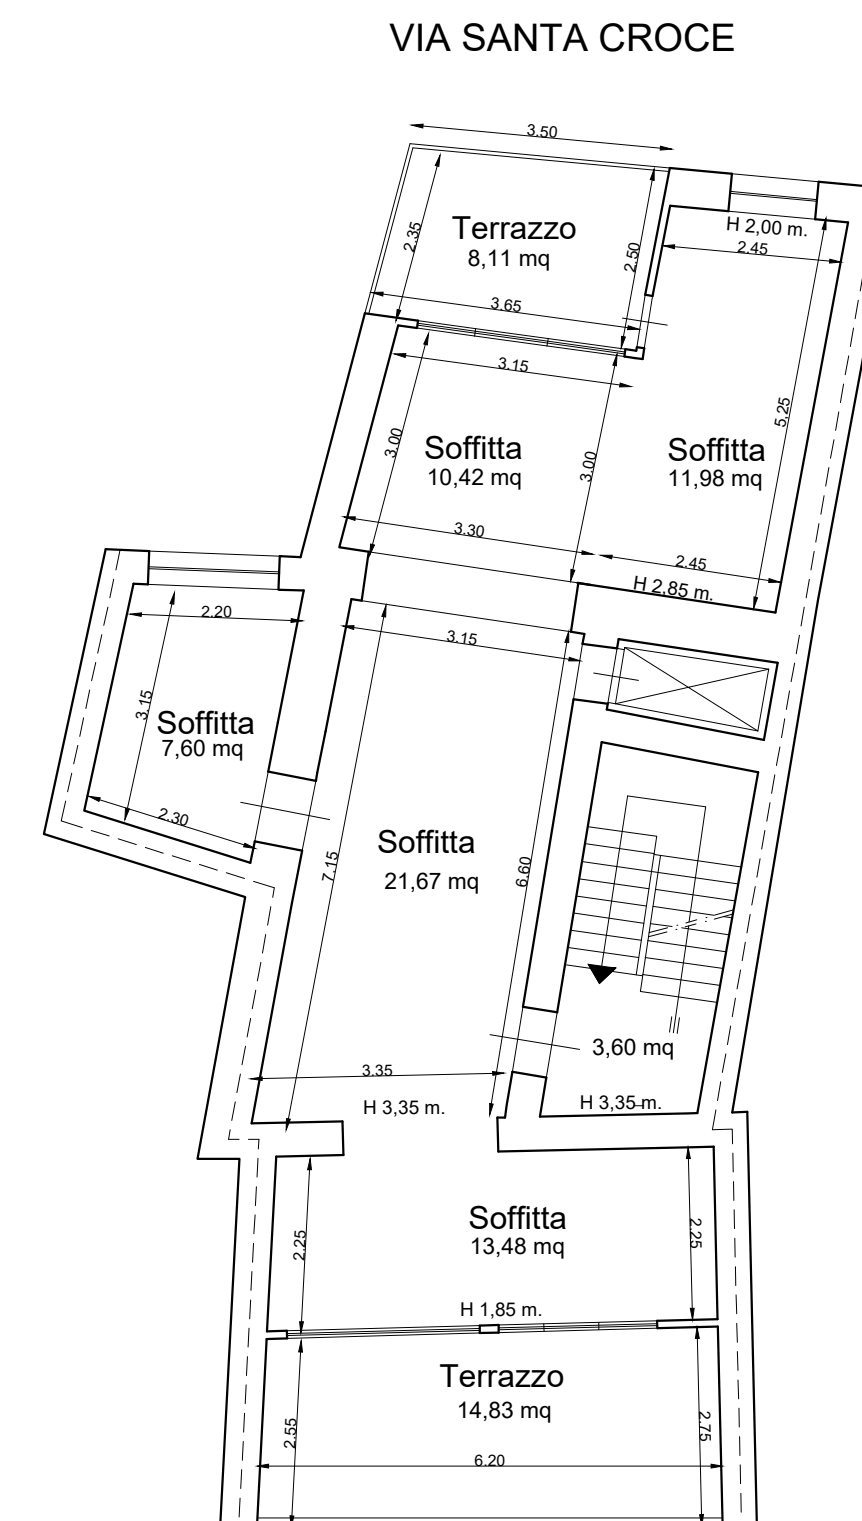

VIA NAZIONALE
PIANTA PIANO SOFFITTA
SCALA 1:100