


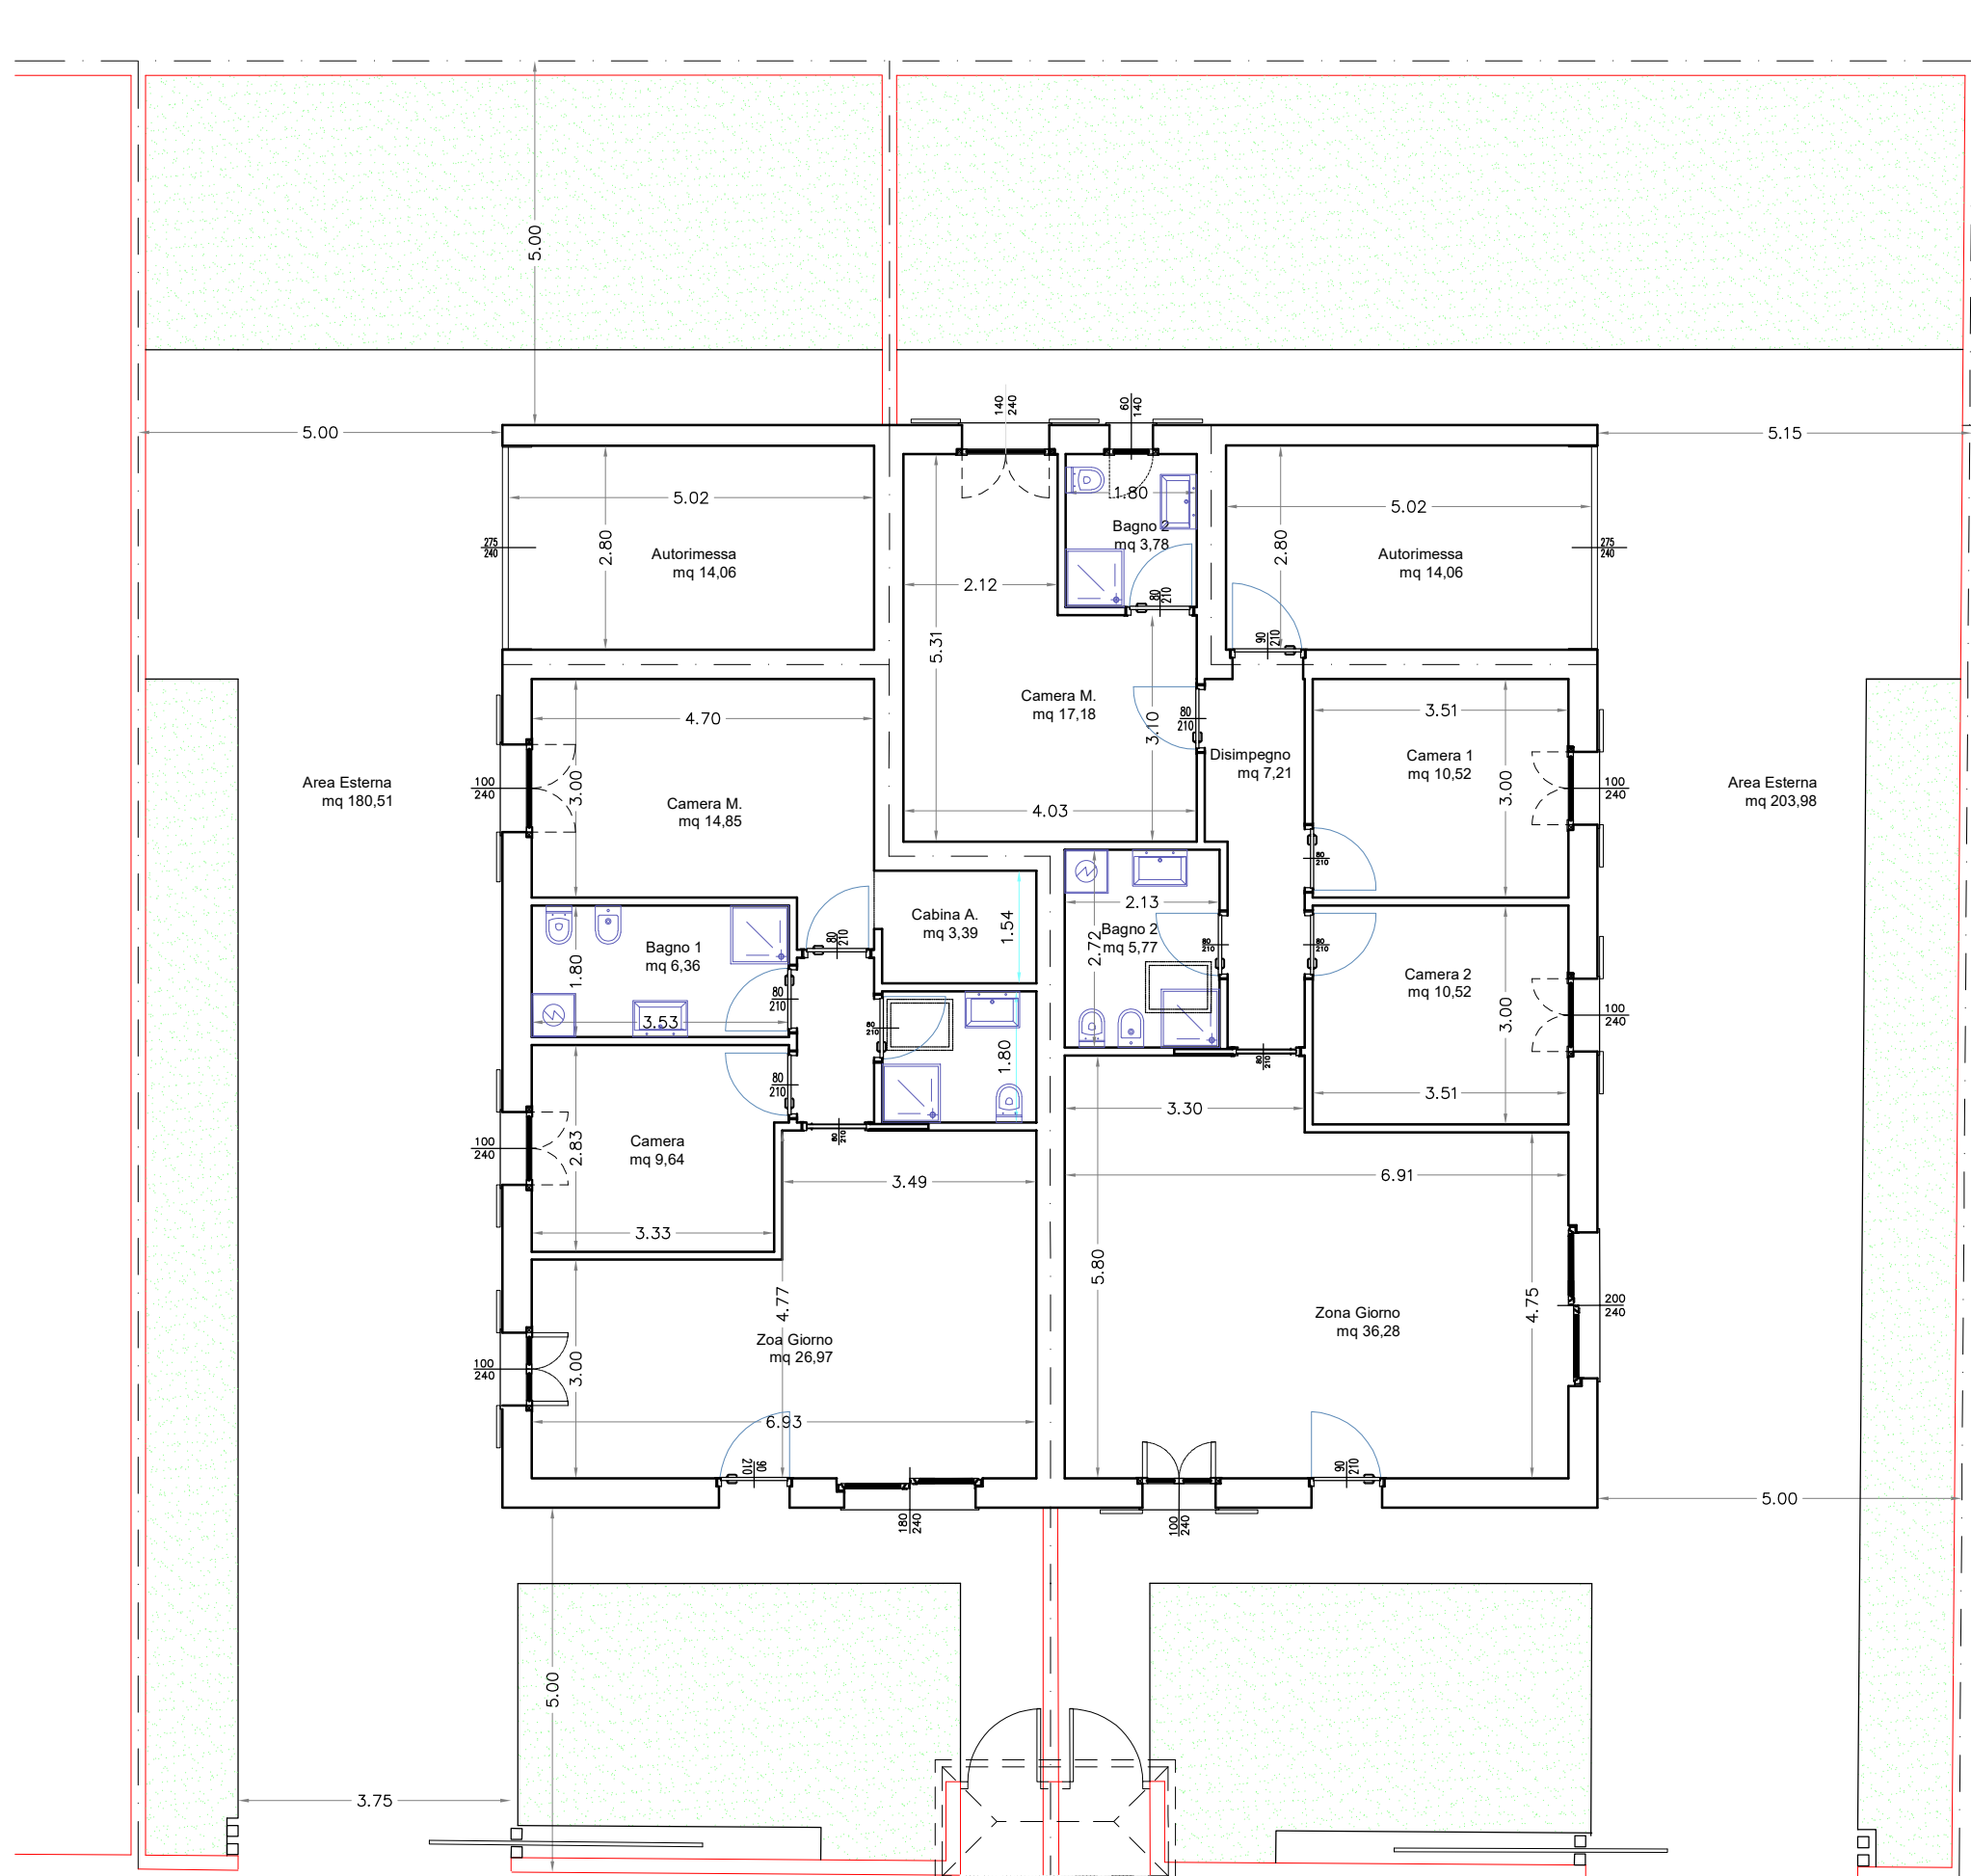

PLANIMETRIA GENERALE PIANTA PIANO TERRA
SCALA 1:100