
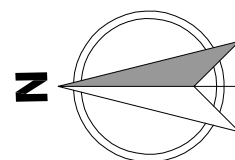


PIANTA PIANO TERZO (H=3.04)

SCALA 1:100

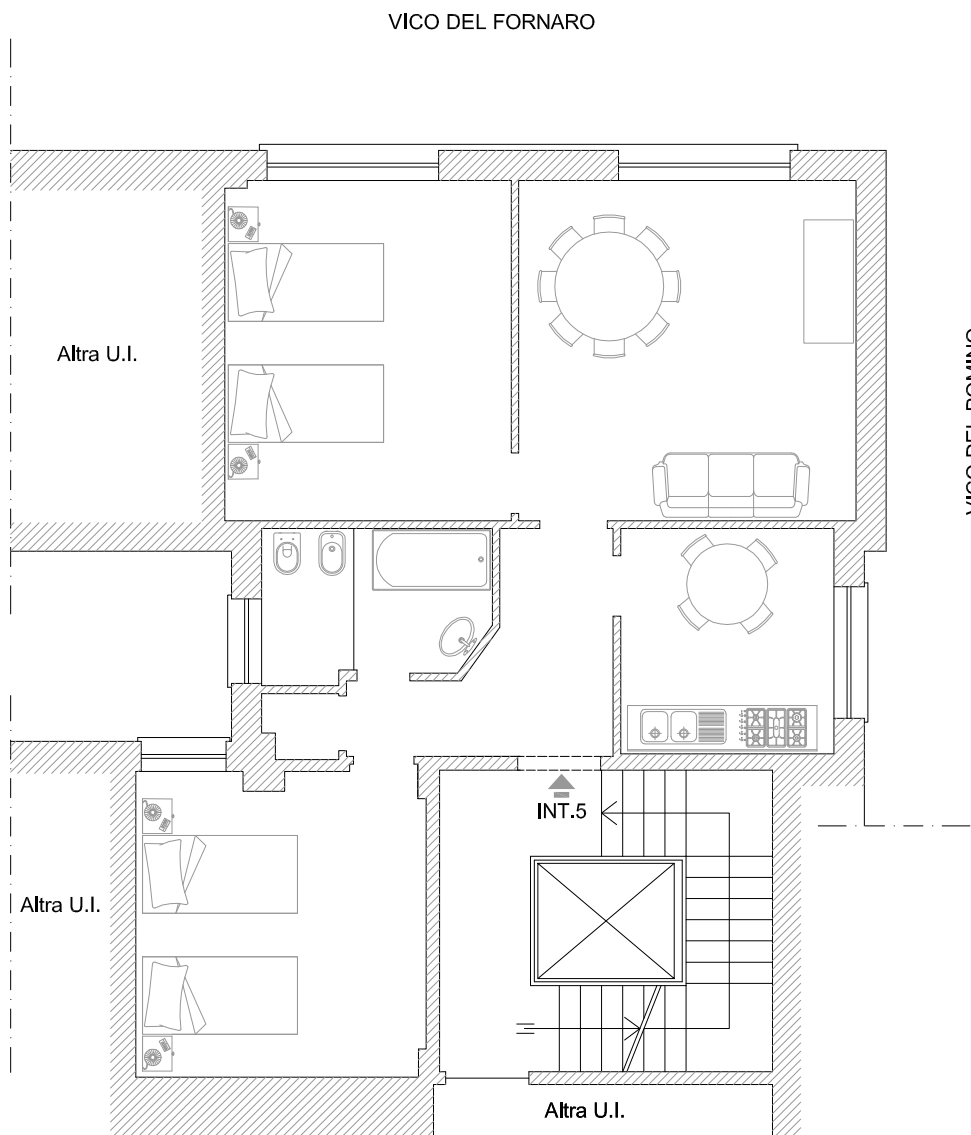

OGGETTO DELLA TAVOLA:

Layout arredo Immobile Vico del Fornaro civ. 4 int. 5
16123 Genova

R
T

STUDIO TECNICO: Architetto Tiziana Ravera
Via Conservatori del mare civ. 61R
16123 Genova
p.iva 02137520991 cf.RVRTZN81C62D969X
e-mail tiziana940@libero.it

