

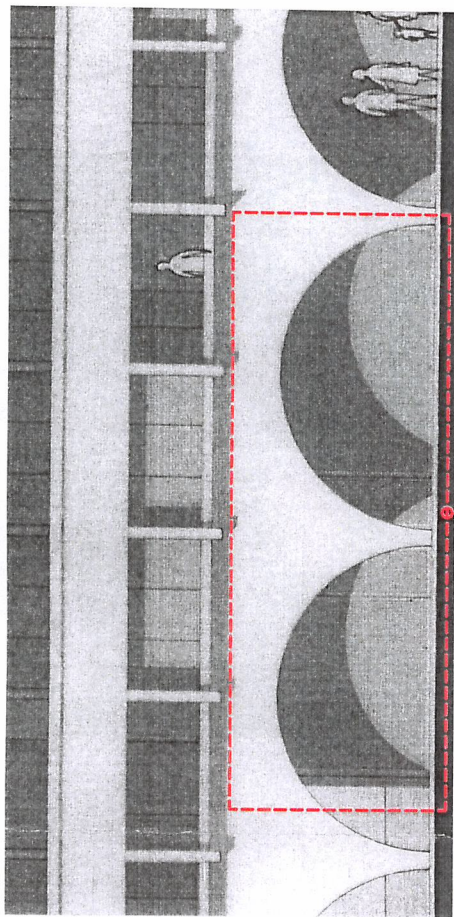
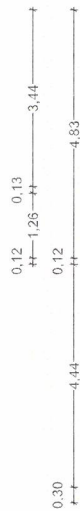


COMMITTENTE: TECNO SERVICE S.N.C. di Varroto Enrico e Zuin Roberto

PROGETTISTA: ARCH. MARCO BABETTO - Piazza del Sole e della Pace 14 - Abano T. (Pd)

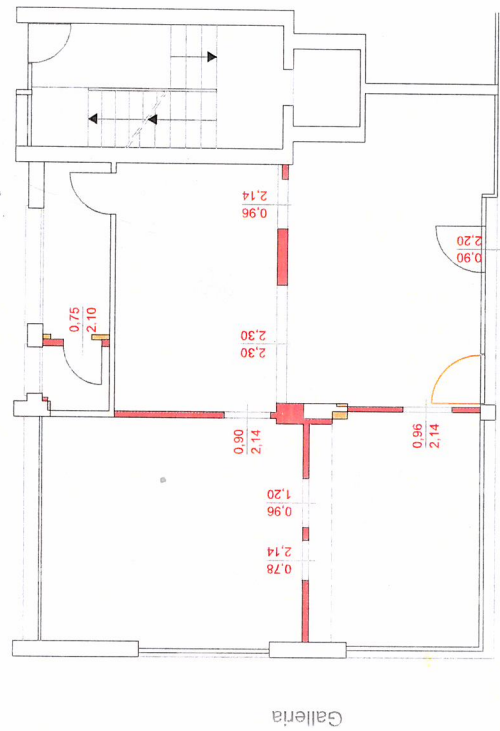

Area d'intervento

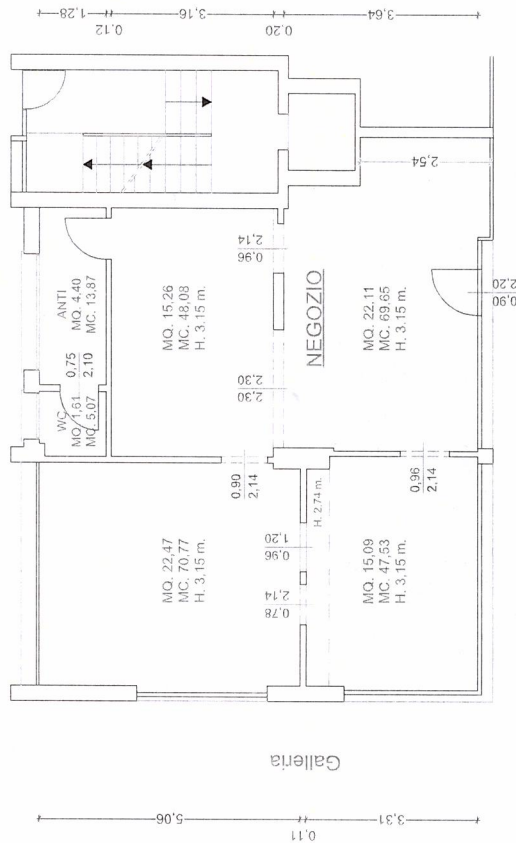

LEGENDA



PIANTA PIANO TERRA - SCALA 1:100

PIANTA PIANO TERRA - SCALA 1:100