

Agenzia del Territorio

CATASTO FABBRICATI

Ufficio provinciale di

Torino

Scheda n.1 Scala 1: 200


Dichiarazione protocollo n. TO0291816 del 01/08/2013
Planimetria di u.i.u. in Comune di Torino
Corso Traiano

civ. 101

Identificativi Catastali:
Sezione:
Foglio: 1441
Particella: 57
Subalterno: 23

Compilata da:
Pannoni Maurizio
Iscritto all'albo:
Geometri
Prov. Torino N. 06758

PIANTA PIANO NONO
H = 3,00 mt.

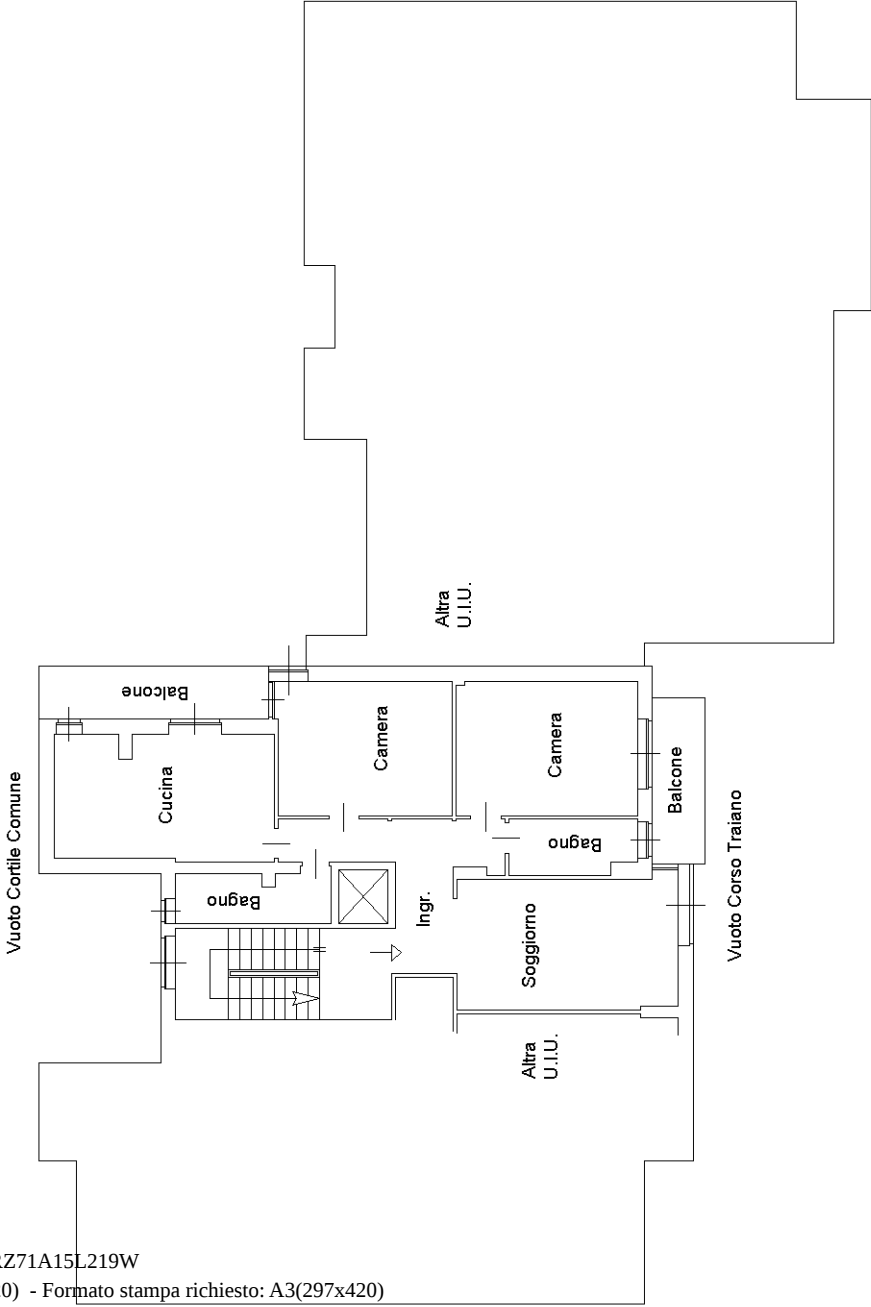

PIANTA PIANO 2° INTERRATO
H = 2,20 mt.

Sottosuolo Cortile Comune

