

Agenzia delle Entrate
CATASTO FABBRICATI
Ufficio Provinciale di
Torino

Dichiarazione protocollo n. TO0476236 del

Planimetria di u.i.u. in Comune di Beinasco

Strada Torino

civ. 90

Identificativi Catastali:

Sezione:

Foglio:

Particella:

Subalterno:

Compilata da:


Iscritto all'albo:
Geometri

Prov. Torino

N. 9493

Scheda n. 1


Scala 1:200

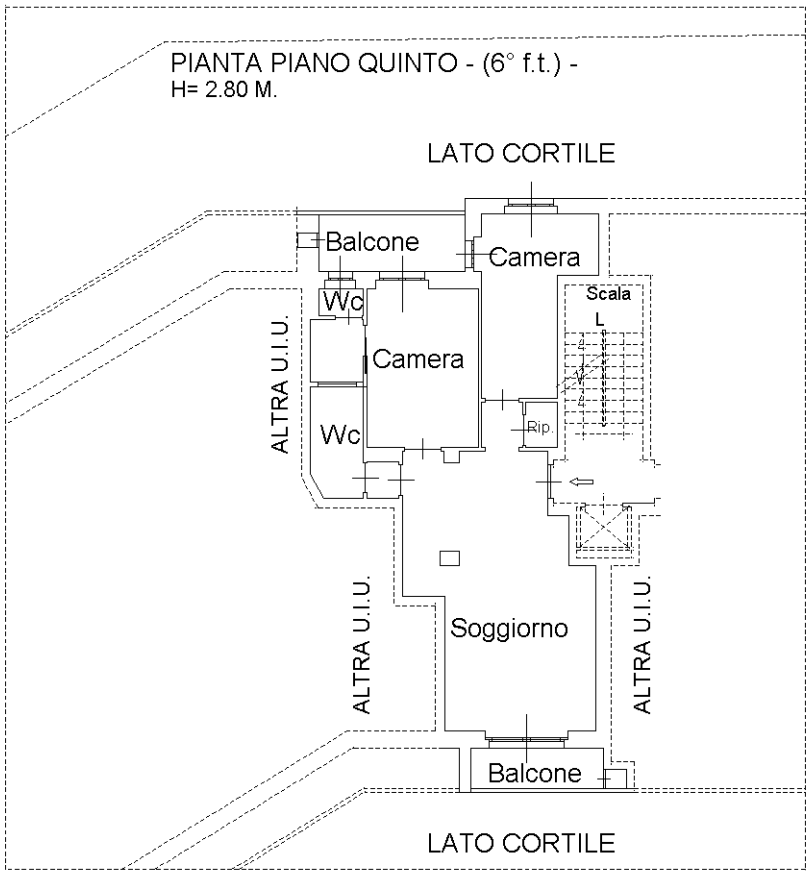


LATO STRADA TORINO

10 metri

PIANTA PIANO INTERRATO
H= 3.15 M.

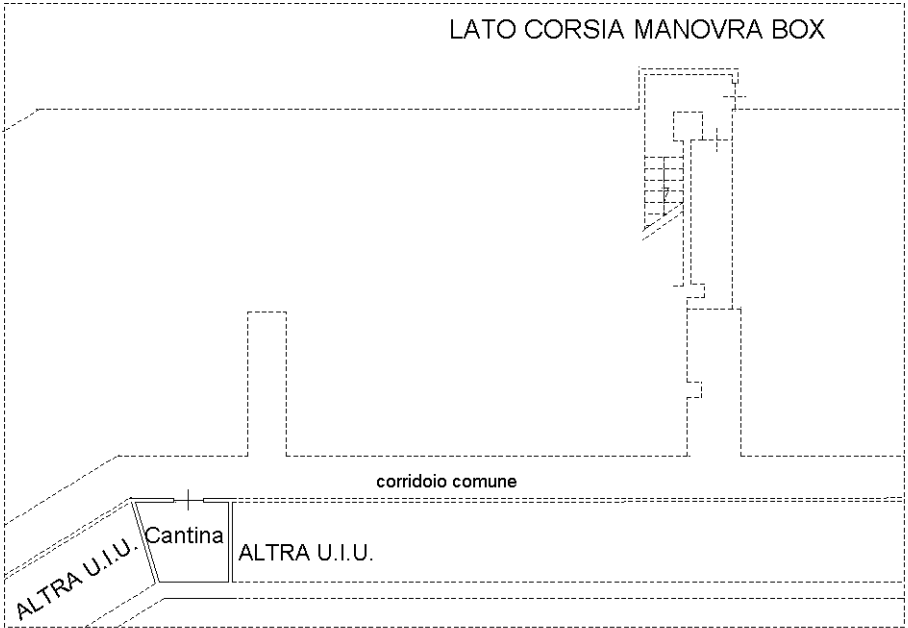

LATO TERRAPIENO STRADA TORINO

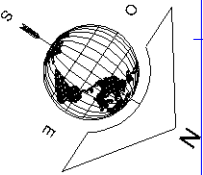

Ultima planimetria in atti