

**ALLEGATO N° 3**

\*\*\*\*\*

**PLANIMETRIE DELLO STATO ATTUALE DEI LUOGHI E COMPARAZIONE  
CON STATO APPROVATO E CATASTALE**


---

**SIMONE BUCCO GEOMETRA**

via [REDACTED] 44 36063 Marostica VI +39 0424 [REDACTED] [REDACTED] [REDACTED]


Iscritto all'AiBo dei Geometri e Geometri Laureati della Provincia di Vicenza al N 2249  
Abilitato R.E.V. Recognised European Valuer al N REV-IT/CNGeGL/2023/5

# RILIEVO DELLO STATO ATTUALE

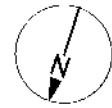

## PIANTA PIANO INTERRATO

Scala 1:100

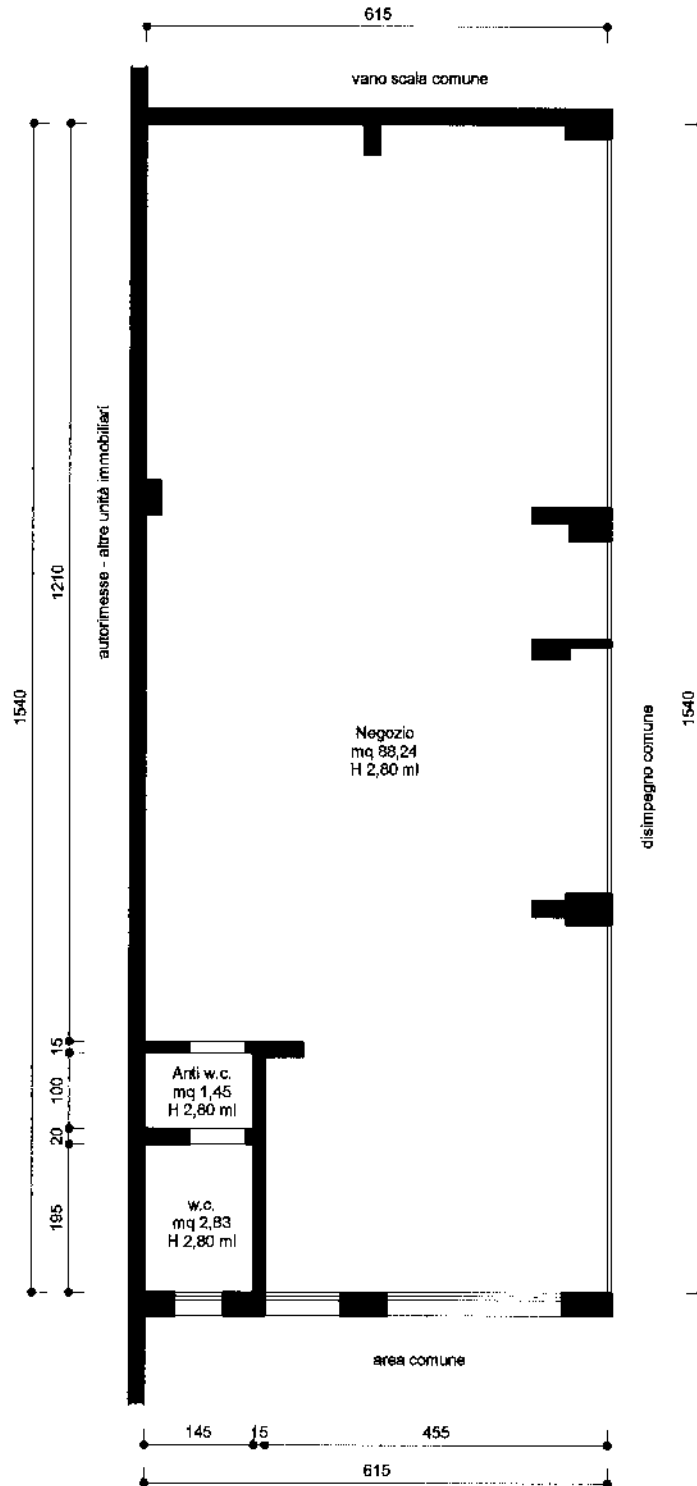

# SOVRAPPOSIZIONE TRA STATO ATTUALE E PLANIMETRIE CATASTALI



PIANTA PIANO INTERRATO  
Scala 1:100

