


CASA DI RIPOSO PER ANZIANI - S. PIETRO APOSTOLO (CZ) -


PIANTA PIANO TERRA - quotata -
Scala 1:100 - H=2.80

CASA DI RIPOSO PER ANZIANI CALCOLO SPAZIO COMUNE	
30 POSTI LETTICI	mq. 6,50 = 240,00 mq. (spazio comune)
SALA SOGGIORNO	mq. 62,80
SALA PRANZO	mq. 62,70
ATTIVITA' RICREATIVA	mq. 28,20
ATTIVITA' LABORATORIO	mq. 20,25
SALA SOGGIORNO	mq. 31,50
ATTIVITA' RICREATIVA	mq. 15,50
ATTIVITA' RICREATIVA	mq. 13,50
SALA MOTORIA	mq. 13,50
TOTALE	mq. 248,05
mq. 248,05 / 8,00 = 31 utenti = 30 clienti	

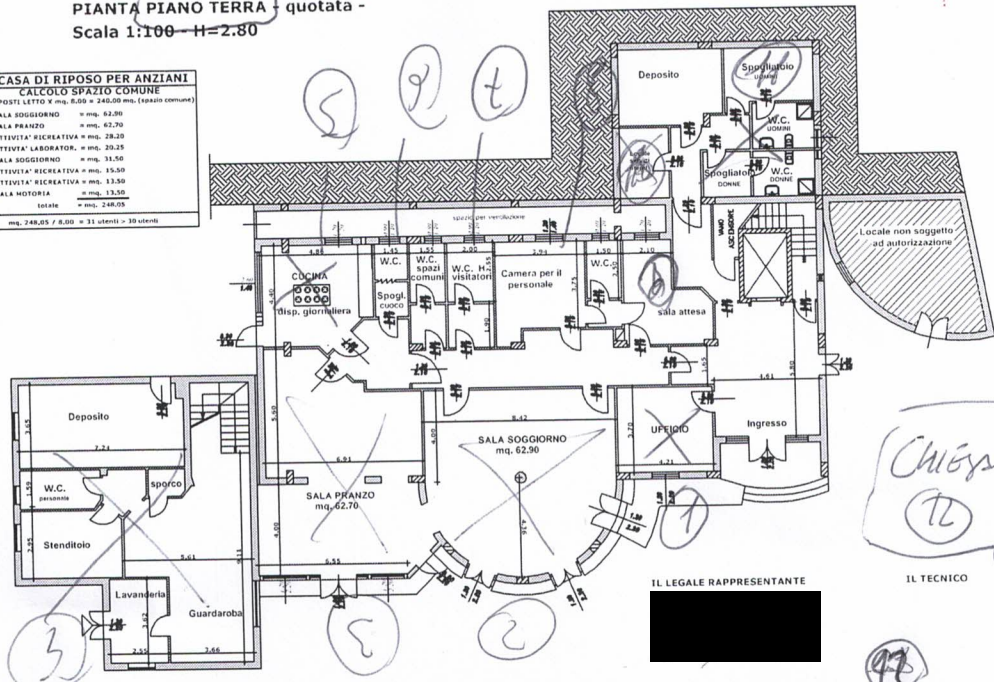

CASA DI RIPOSO PER ANZIANI - S. PIETRO APOSTOLO (CZ) -

PIANTA PIANO PRIMO - quotata -
Scala 1:100 - H=2.80

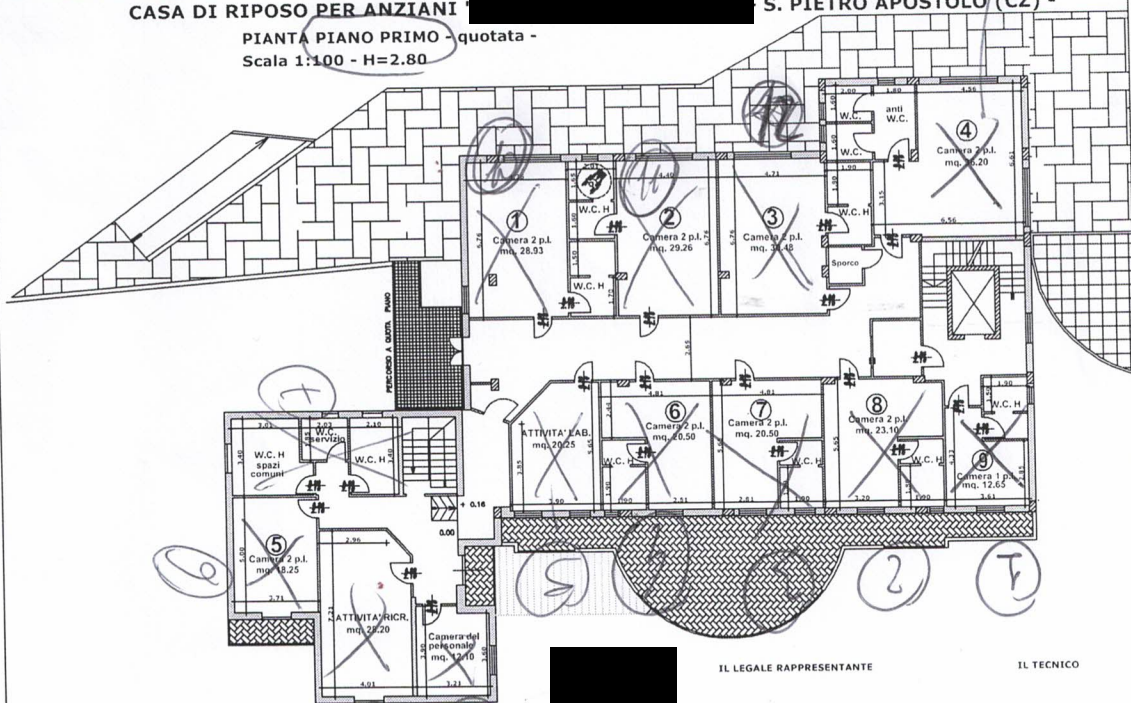

CASA DI RIPOSO PER ANZIANI - S. PIETRO APOSTOLO (CZ) -

PIANTA PIANO SECONDO - quotata -
Scala 1:100 - H=3.25

