

Agenzia del Territorio
CATASTO FABBRICATI
Ufficio Provinciale di
Venezia

Dichiarazione protocollo n. VE0215799 del 30/07/2007

Planimetria di u.i.u. in Comune di San Dona' Di Piave

Via Monte Civetta

civ.

Identificativi Catastali:

Sezione:

Foglio: 31

Particella: 1556

Subalterno: 1

Compilata da:

Zorzenoni Giuseppe

Iscritto all'albo:

Architetti



Prov. Venezia

N. 1128

Scheda n. 1

Scala 1:200

PIANTA PIANO TERRA
H= 270

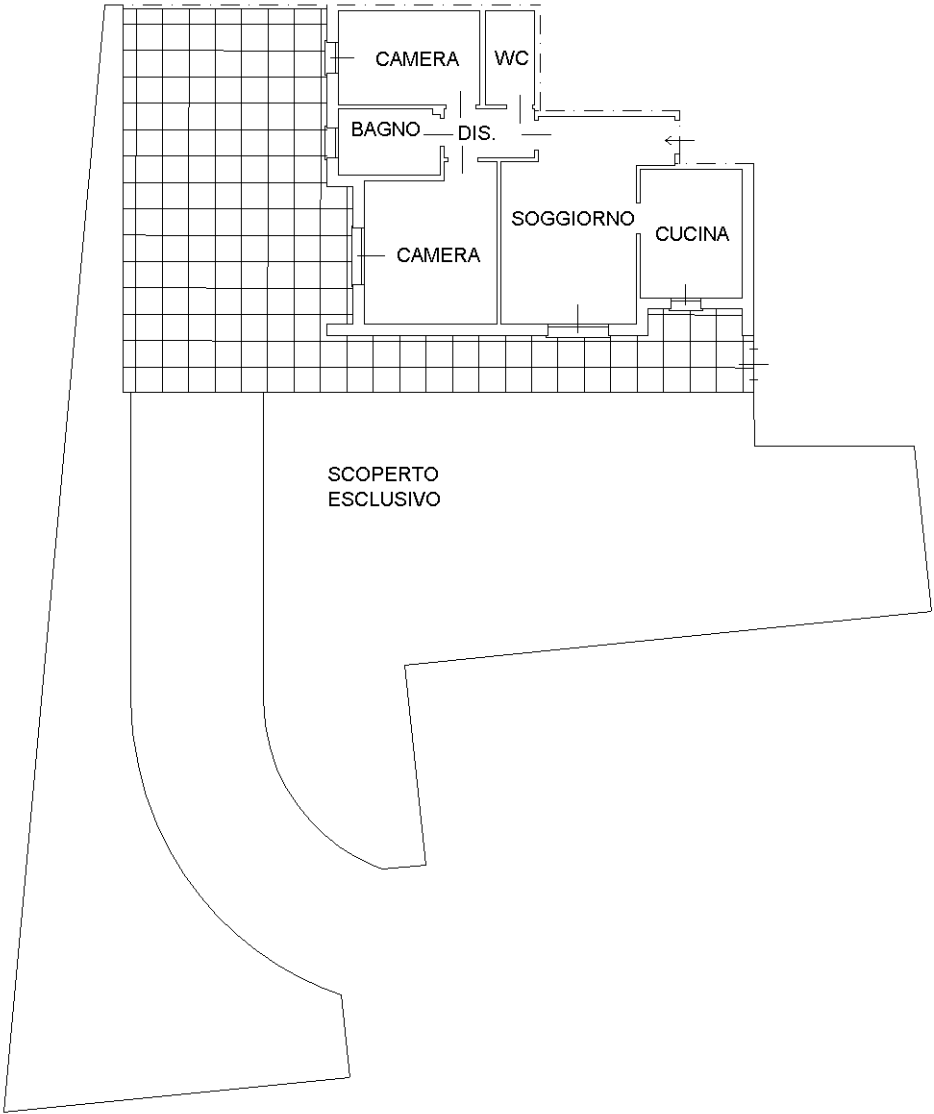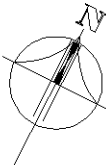

Ultima planimetria in atti