

**Agenzia del Territorio  
CATASTO FABBRICATI  
Ufficio Provinciale di  
Ragusa**

Dichiarazione protocollo n. RG0105964 del 22/05/2009

Planimetria di u.i.u. in Comune di Santa Croce Camerina

Contrada San Giovanni

civ. SNC

Identificativi Catastali:

Sezione:  
Foglio: 15  
Particella: 549  
Subalterno: 2


Compilata da:  
Dimartino Vincenzo  
Iscritto all'albo:  
Ingegneri

Prov. Ragusa

N. 623

Scheda n. 1

Scala 1:200

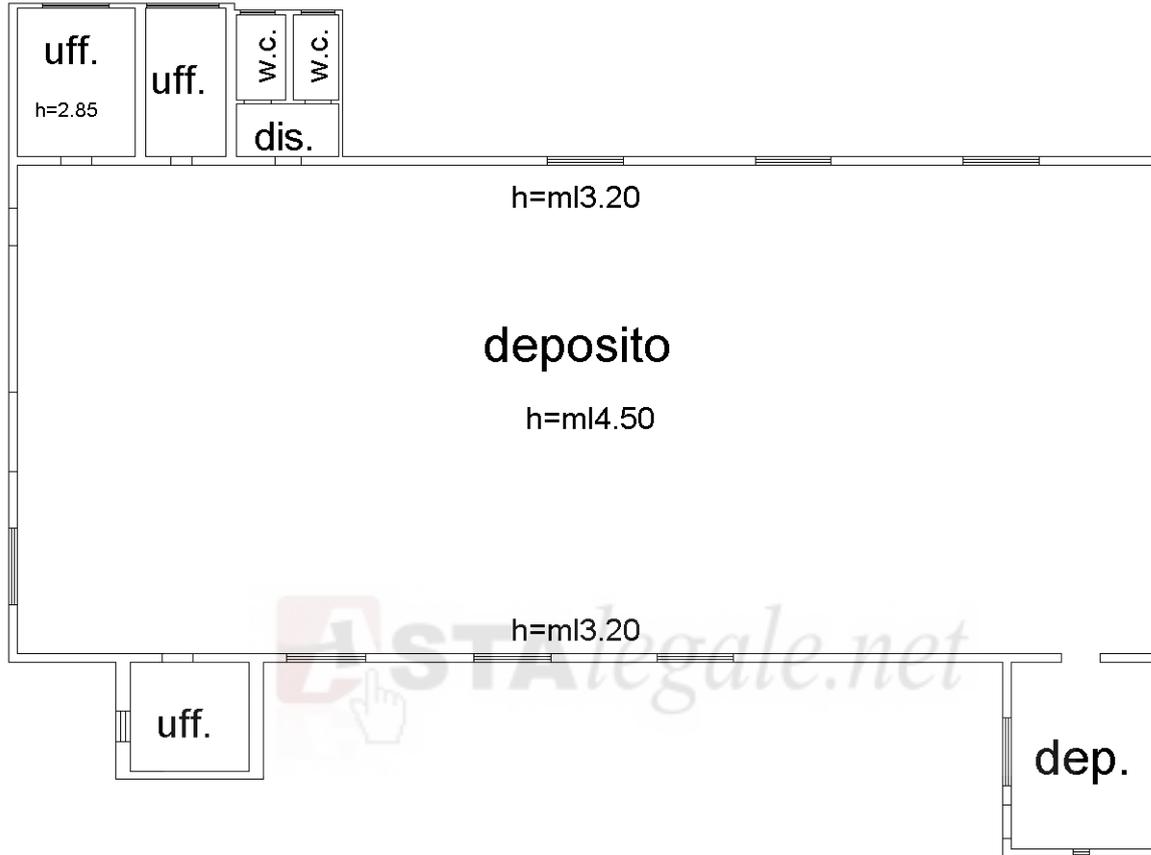

# PIANTA PIANO TERRA



Catasto dei Fabbricati - Situazione al 04/02/2019 - Comune di SANTA CROCE CAMERINA (1178) - < Foglio: 15 - Particella: 549 - Subalterno: 2 >  
CONTRADA SAN GIOVANNI SNC piano: T;

Ultima planimetria in atti

Data: 04/02/2019 - n. T311983 - Richiedente: DSTRSR71M14H163V

Totale schede: 2 - Formato di acquisizione: A4(210x297) - Formato stampa richiesto: A4(210x297)

**Agenzia del Territorio  
CATASTO FABBRICATI  
Ufficio Provinciale di  
Ragusa**

Dichiarazione protocollo n. RG0105964 del 22/05/2009

Planimetria di u.i.u. in Comune di Santa Croce Camerina

Contrada Canistanco

civ. SNC

Identificativi Catastali:

Sezione:

Foglio: 15

Particella: 549

Subalterno: 2

Compilata da:

Dimartino Vincenzo

Iscritto all'albo:


Ingegneri

Prov. Ragusa

N. 623

Scheda n. 2

Scala 1:500

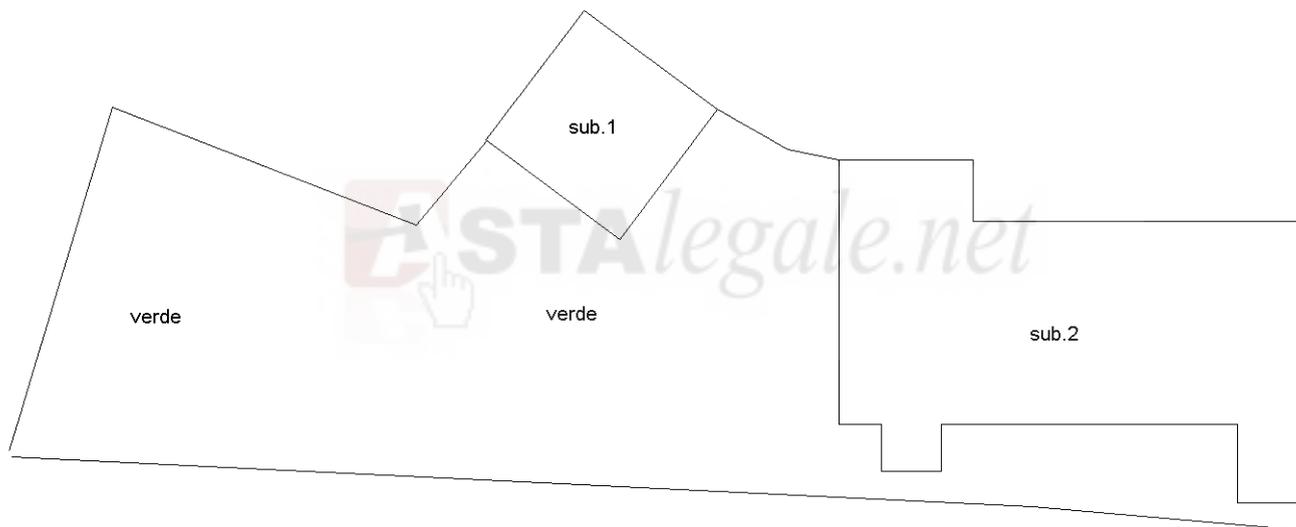

PIANTA PIANO TERRA

NORD



Catasto dei Fabbricati - Situazione al 04/02/2019 - Comune di SANTA CROCE CAMERINA (1178) - < Foglio: 15 - Particella: 549 - Subalterno: 2 >  
CONTRADA SAN GIOVANNI SNC piano: T;

Ultima planimetria in atti