



REGIONE AUTONOMA TRENINO-ALTO ADIGE

(D.P.R. 31 luglio 1978, n. 569)

NUOVO CATASTO EDILIZIO URBANO

(R. Decreto Legge 13 aprile 1939, n. 652)

Mod. D (C.E.U.)

N. d'ord.

N. fogli

Elaborato Planimetrico per la dimostrazione della suddivisione in subalterni dell'immobile situato nel Comune di TON

allegata alla dichiarazione presentata all'Ufficio catasto di MEZZOLOMBARDO Ufficio tavolare di MEZZOLOMBARDO

C.C. VIGO F.M. P.Ed. 353 Sub da 1 a 9 P.T. 140


Rilievo (*) in conformita' allo stato reale

Compilato dal GEOM. REMO CARLI

(Titolo, Nome e Cognome del Tecnico)

Iscritto all'Albo DEI GEOMETRI della Prov. di TRENTO

Data 06.02.2002 Timbro e firma Re. 12

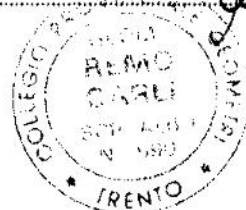


SPAZIO RISERVATO ALL'UFFICIO CATASTO

Subalterni controllati in data


Il Tecnico Catastale

Mod. 97 n. P.C. imp. Cat. Cl.


PIANO INTERRATO

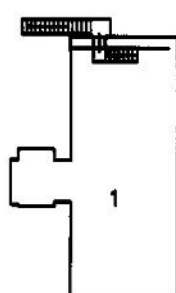


PIANO TERRA

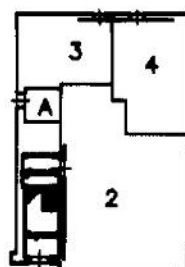


PRIMO PIANO

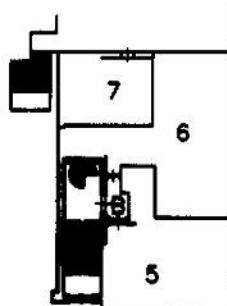

SECONDO PIANO

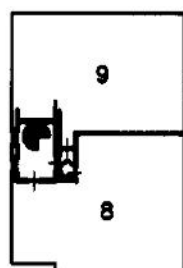

**ESTRATTO MAPPA
scala 1:2000**

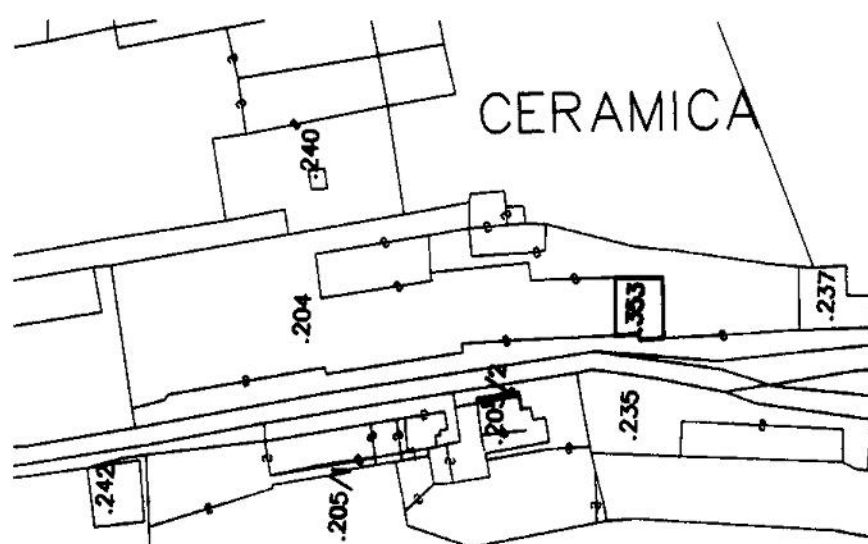


A = caldaia o P.T.
B = disbrigo a P.1 comune ai sub. 5 e 6
C = disbrigo a P.2 comune ai sub. 8 e 9

SUB. 1 = cantina a S.1
SUB. 2 = abitazione a P.T.
SUB. 3 = abitazione a P.T.
SUB. 4 = abitazione a P.T.
SUB. 5 = abitazione a P.1
SUB. 6 = abitazione a P.1
SUB. 7 = abitazione a P.1
SUB. 8 = abitazione a P.2
SUB. 9 = abitazione a P.2

Ufficio del Catasto di Trento - Data rilascio: 20/09/2023 - Operatore: SRTRRT_Q - Totale schede: 1
C.C.: 427 - P. ed.: 353
Prot. 453.001.2002 - Data pres.: 19-04-2002 - Formato: A3 (297 x 420) - Fatt. scala: 1:1

(*) Indicare le principali misure esterne

orientamento

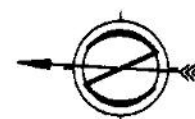

SCALA 1 : 500



REGIONE AUTONOMA TRENINO-ALTOADIGE
(D.P.R. 31 luglio 1978, n. 569)

NUOVO CATASTO EDILIZIO URBANO
(R. Decreto Legge 13 aprile 1939, n. 652)

Mod. Am (C.E.U.)

N. d'ord. _____

N. fogli _____

Planimetria (*) dell'immobile situato nel Comune di TON Via LOC. CERAMICA N. _____
allegata alla dichiarazione presentata all'Ufficio catasto di MEZZOLOMBARDO Ufficio tavolare di MEZZOLOMBARDO
C.C. VIGO F.M. _____ P.Ed. 353 Sub. 1 P.T. 140 P.M. _____

Rilievo (*) in conformita' allo stato reale

Compilato dal GEOM. REMO CARLI

(Titolo, Nome e Cognome del Tecnico)
Iscritto all'Albo DEI GEOMETRI della Prov. di TRENTO

Data 06.02.2002 Timbro e firma _____

SPAZIO RISERVATO ALL'UFFICIO CATASTO

Subalterni controllati in data _____



Il Tecnico Catastale _____

Mod. 97 n. _____ P.C. imp. _____ Cat. _____ Cl. _____



Remo Carli

ESTRATTO MAPPA
SCALA 1:2000

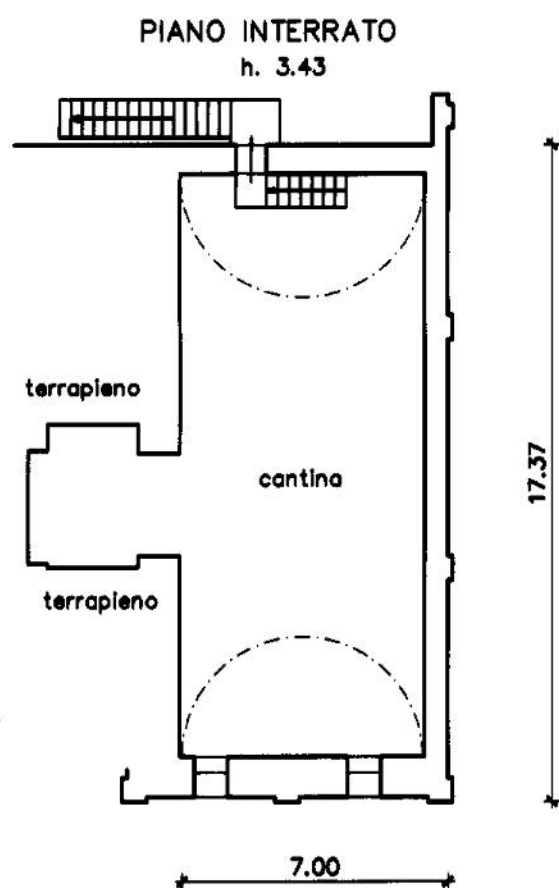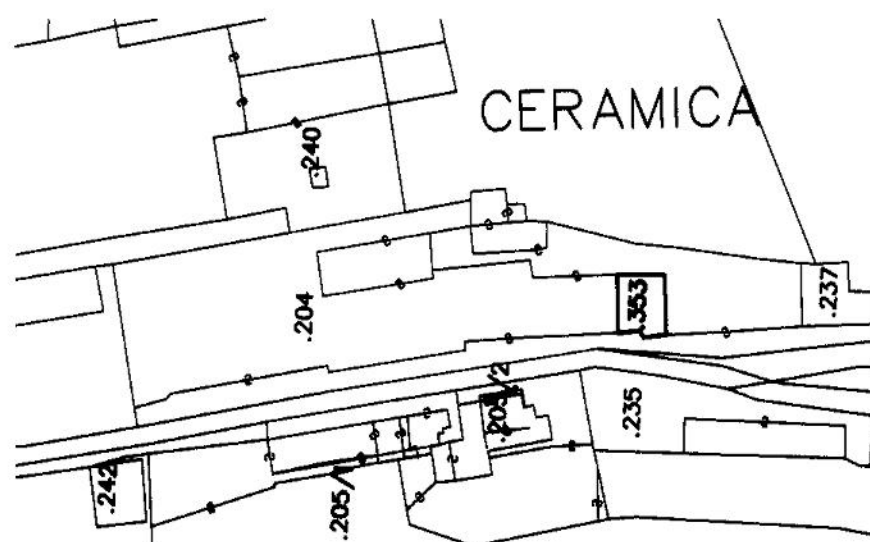

(*) Indicare le principali misure esterne



Ufficio del Catasto di Trento - Data rilascio: 20/09/2023 - Operatore: SRM RT_Q - Totale schede: 1
C.C.: 427 - P. ed.: 353 - Sub.: 1
Prot. 453.001.2002 - Data pres.: 19-04-2002 - Formato: A3 (297 x 420) - Fatt. scala: 1:1



REGIONE AUTONOMA TRENTO-ALTOADIGE
(D.P.R. 31 luglio 1978, n. 569)

NUOVO CATASTO EDILIZIO URBANO
(R. Decreto Legge 13 aprile 1939, n. 652)

Mod. Am (C.E.U.)

N. d'ord.

N. fogli

Planimetria (*) dell'immobile situato nel Comune di TON Via LOC. CERAMICA N.
allegata alla dichiarazione presentata all'Ufficio catasto di MEZZOLOMBARDO Ufficio tavolare di MEZZOLOMBARDO
C.C. VIGO F.M. P.Ed. 353 Sub. 2 P.T. 140 P.M.

Rilievo (*) in conformità allo stato reale

Compilato dal GEOM. REMO CARLI
(Titolo, Nome e Cognome del Tecnico)
Iscritto all'Albo DEI GEOMETRI della Prov. di TRENTO
Data 06.02.2002 Timbro e firma




[Handwritten signature]


SPAZIO RISERVATO ALL'UFFICIO CATASTO

Subalterni controllati in data
Il Tecnico Catastale
Mod. 97 n. P.C. imp. Cat. Cl.

ESTRATTO MAPPA
SCALA 1:2000

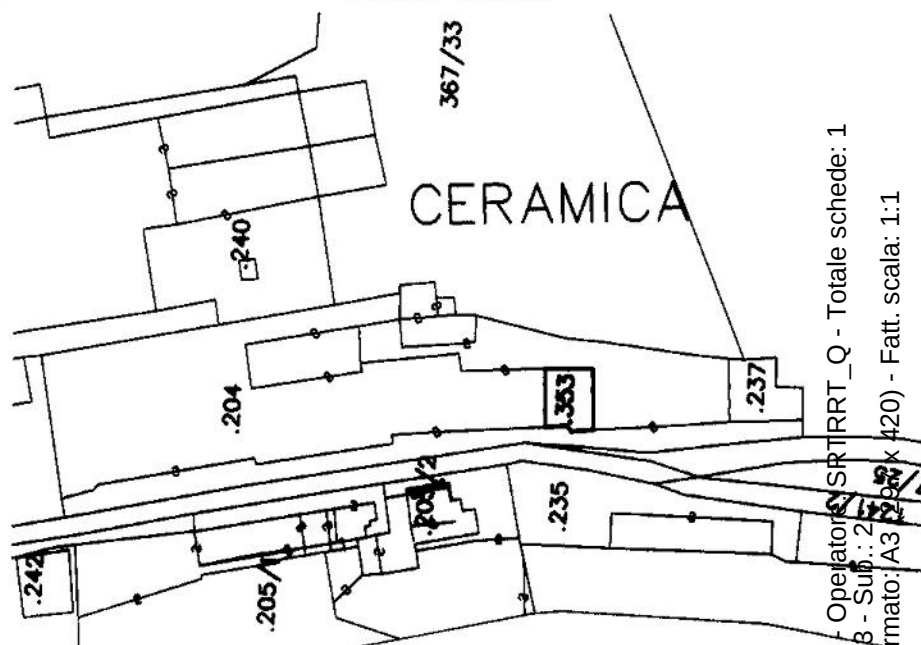


PIANO TERRA
h. 3.63

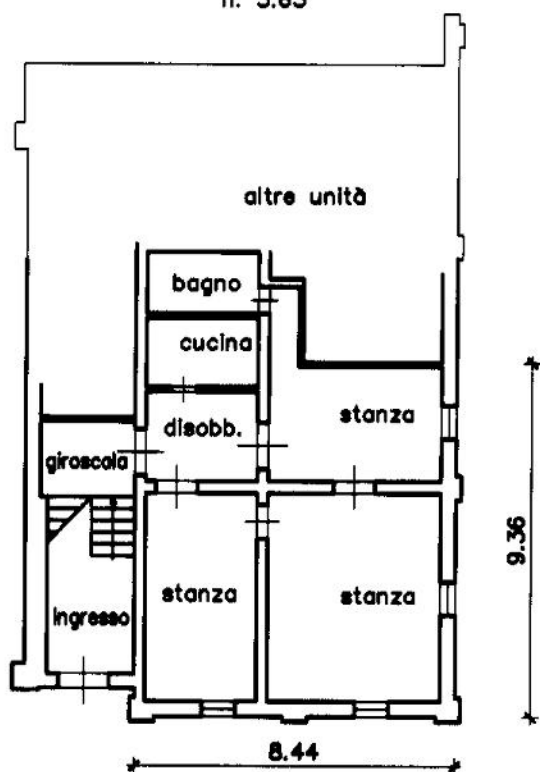

Ufficio del Catasto di Trento - Data rilascio: 20/09/2023 - Operatore: SRTTQT_Q - Totale schede: 1
C.C.: 427 - P. ed.: 358 - Sub.: 2 - Fogli: 2 - Formato: A3 (297x420) - Fatt. scala: 1:1
Prot. 453.001.2002 - Data pres.: 19-04-2002 - Formato: A3 (297x420) - Fatt. scala: 1:1

(*) Indicare le principali misure esterne

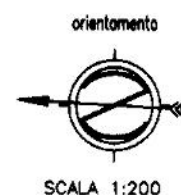



REGIONE AUTONOMA TRENINO-ALTOADIGE
(D.P.R. 31 luglio 1978, n. 569)

NUOVO CATASTO EDILIZIO URBANO
(R. Decreto Legge 13 aprile 1939, n. 652)

Mod. Am (C.E.U.)

N. d'ord.

N. fogli

Planimetria (*) dell'immobile situato nel Comune di TON Via LOC. CERAMICA N.
allegata alla dichiarazione presentata all'Ufficio catasto di MEZZOLOMBARDO Ufficio tavolare di MEZZOLOMBARDO
C.C. VIGO F.M. P.Ed. 353 Sub. 5 P.T. 140 P.M.

Rilievo (*) in conformita' allo stato reale

Compilato dal GEOM. REMO CARLI

(Titolo, Nome e Cognome del Tecnico)
Iscritto all'Albo DEI GEOMETRI della Prov. di TRENTO

Data 06.02.2002 Timbro e firma

SPAZIO RISERVATO ALL'UFFICIO CATASTO

Subalterni controllati in data


Il Tecnico Catastale

Mod. 97 n. P.C. imp. Cat. Cl.




Remo Carli

ESTRATTO MAPPA
SCALA 1:2000

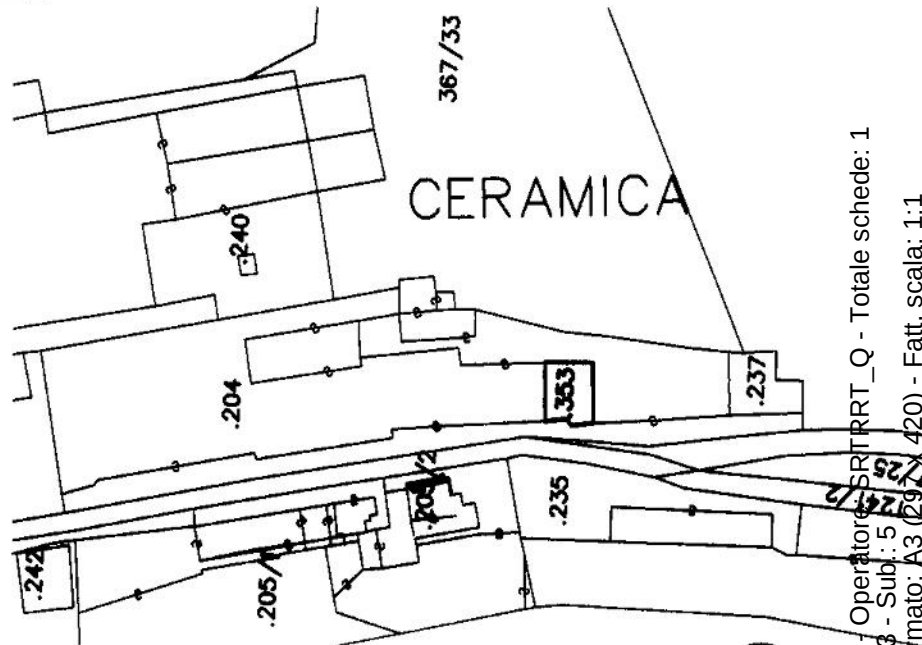

PIANO PRIMO
h. 3.63

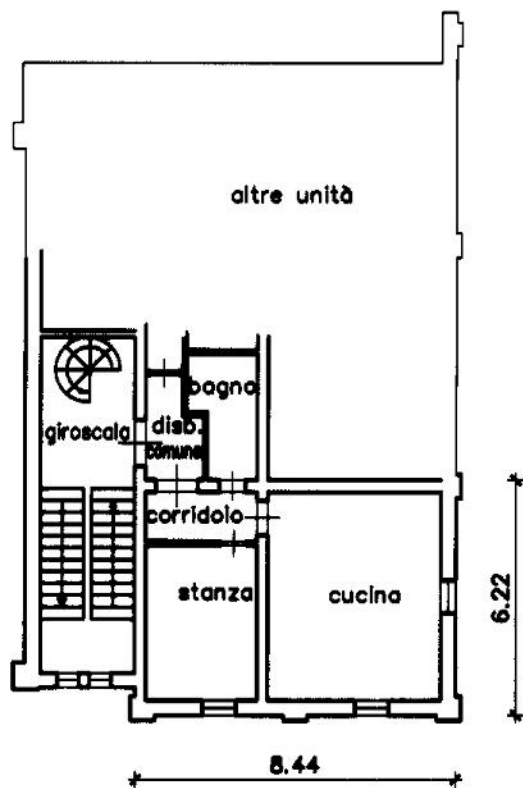

Ufficio del Catasto di Trento - Data rilascio: 20/09/2023 - Operatore: SRTT_RRT_Q - Totale schede: 1
C.C.: 427 - P. ed.: 353 - Sub.: 5
Prot. 453.001.2002 - Data pres.: 19-04-2002 - Formato: A3 (297x420) - Fatt. scala: 1:1

(*) Indicare le principali misure esterne





REGIONE AUTONOMA TRENTO-ALTOADIGE

(D.P.R. 31 luglio 1978, n. 569)

NUOVO CATASTO EDILIZIO URBANO

(R. Decreto Legge 13 aprile 1939, n. 652)

Mod. Am (C.E.U.)

N. d'ord.

N. fogli

Planimetria (*) dell'immobile situato nel Comune di TON Via LOC. CERAMICA N.
allegata alla dichiarazione presentata all'Ufficio catasto di MEZZOLOMBARDO Ufficio tavolare di MEZZOLOMBARDO
C.C. VIGO F.M. P.Ed. 353 Sub. 6 P.T. 140 P.M.

Rilievo (*) in conformita' allo stato reale

Compilato dal GEOM. REMO CARLI

Iscritto all'Albo DEI GEOMETRI (Titolo, Nome e Cognome del Tecnico) della Prov. di TRENTO

Data 06.02.2002 Timbro e firma




SPAZIO RISERVATO ALL'UFFICIO CATASTO

Subalterni controllati in data


Il Tecnico Catastale

Mod. 97 n. P.C. imp. Cat. Cl.

ESTRATTO MAPPA
SCALA 1:2000

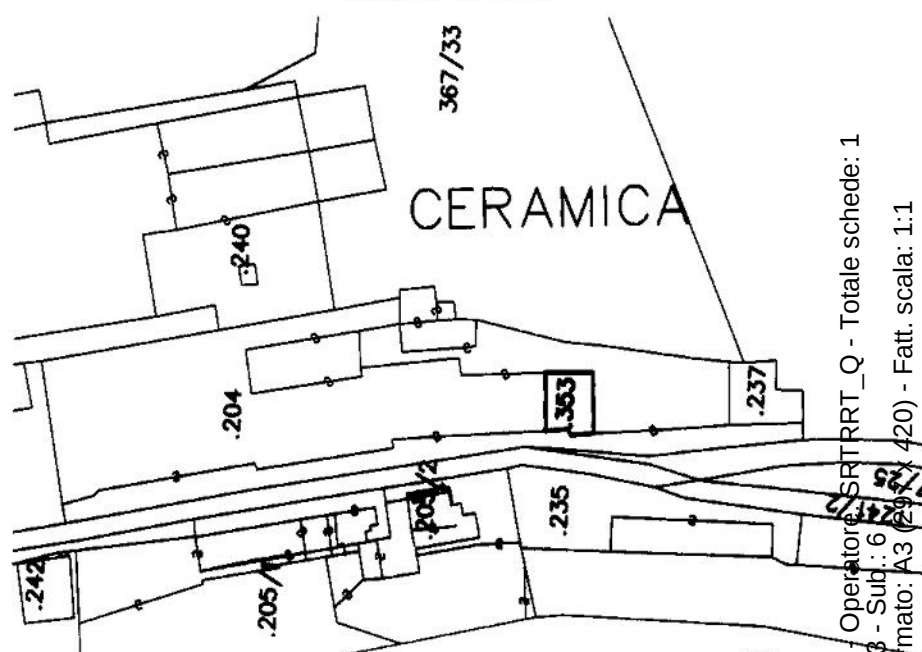



PIANO PRIMO
h. 3.63

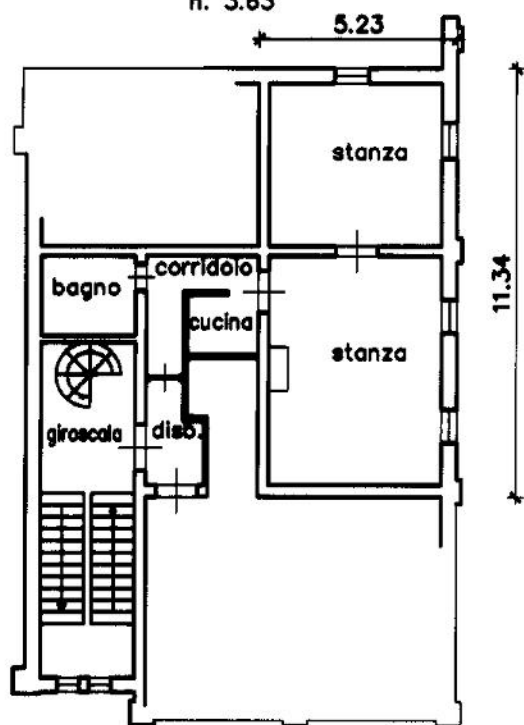

Ufficio del Catasto di Trento - Data rilascio: 20/09/2023 - Operatore: SRTT RRT_Q - Totale schede: 1
C.C.: 427 - P. ed.: 353 - Sub.: 6
Prot. 453.001.2002 - Data pres.: 19-04-2002 - Formato: A3 (297x420) - Fatt. scala: 1:1

(*) Indicare le principali misure esterne

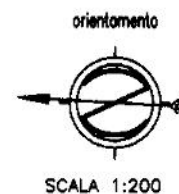

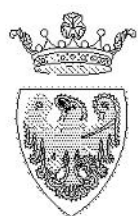

PROVINCIA AUTONOMA DI TRENTO



SERVIZIO CATASTO

UFFICIO DEL CATASTO DI: MEZZOLOMBARDO


COMUNE AMMINISTRATIVO DI: TON

C.C. VIGO P.ed. 353 Sub. 7 p.m. - P.T. 140

PROT. (riservato all'Ufficio) N. d'ord. 1 di N. fogli 1



ESTRATTO MAPPA 1:1000

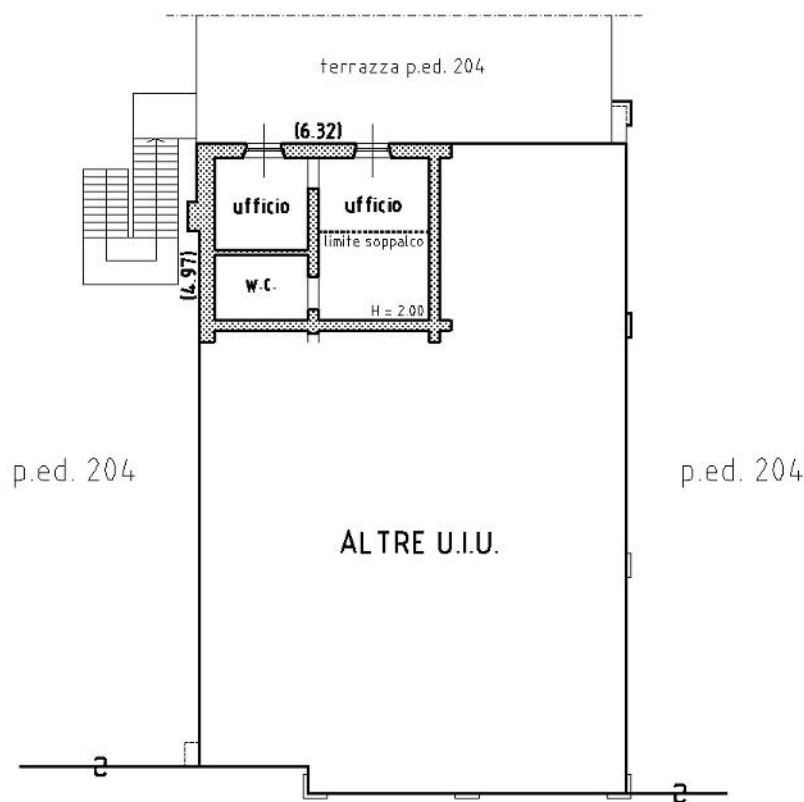

P1 - PIANTA PRIMO PIANO

(H = 3.20 ÷ 3.60)


Compilato da geom. FABRIZIO TANEL
Iscritto all' ALBO DEI GEOMETRI
della Prov. di TRENTO N. 1611
Mod. Am (Fabbricati)

Rilievo in conformita' allo stato reale

Data 26/02/2013

Timbro e firma (*)
(*non dovuta per invio telematico)

orientamento

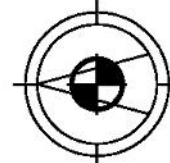

SCALA 1:200

Indicare le principali misure esterne

Ufficio del Catasto di Trento - Data rilascio: 20/09/2023 - Operatore: SRTRRT_Q - Totale schede: 1

C.C.: 427 - P. ed.: 353 - Sub.: 7

Prot. 1054.001.2013 - Data pres.: 18-07-2013 - Formato: A3 (297 x 420) - Fatt. scala: 1:1



REGIONE AUTONOMA TRENINO-ALTOADIGE
(D.P.R. 31 luglio 1978, n. 569)

NUOVO CATASTO EDILIZIO URBANO
(R. Decreto Legge 13 aprile 1939, n. 652)

Mod. Am (C.E.U.)

N. d'ord.

N. fogli


Planimetria (*) dell'immobile situato nel Comune di TON Via LOC. CERAMICA N.
allegata alla dichiarazione presentata all'Ufficio catasto di MEZZOLOMBARDO Ufficio tavolare di MEZZOLOMBARDO
C.C. VIGO F.M. P.Ed. 353 Sub. 8 P.T. 140 P.M.

Rilievo (*) in conformita' allo stato reale

Compilato dal GEOM. REMO CARLI

(Titolo, Nome e Cognome del Tecnico)
Iscritto all'Albo DEI GEOMETRI della Prov. di TRENTO

Data 06.02.2002 Timbro e firma

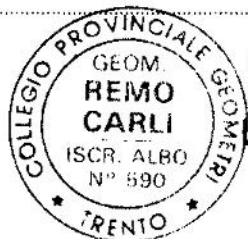

[Handwritten signature]


SPAZIO RISERVATO ALL'UFFICIO CATASTO

Subalterni controllati in data


Il Tecnico Catastale

Mod. 97 n. P.C. imp. Cat. Cl.

ESTRATTO MAPPA
SCALA 1:2000

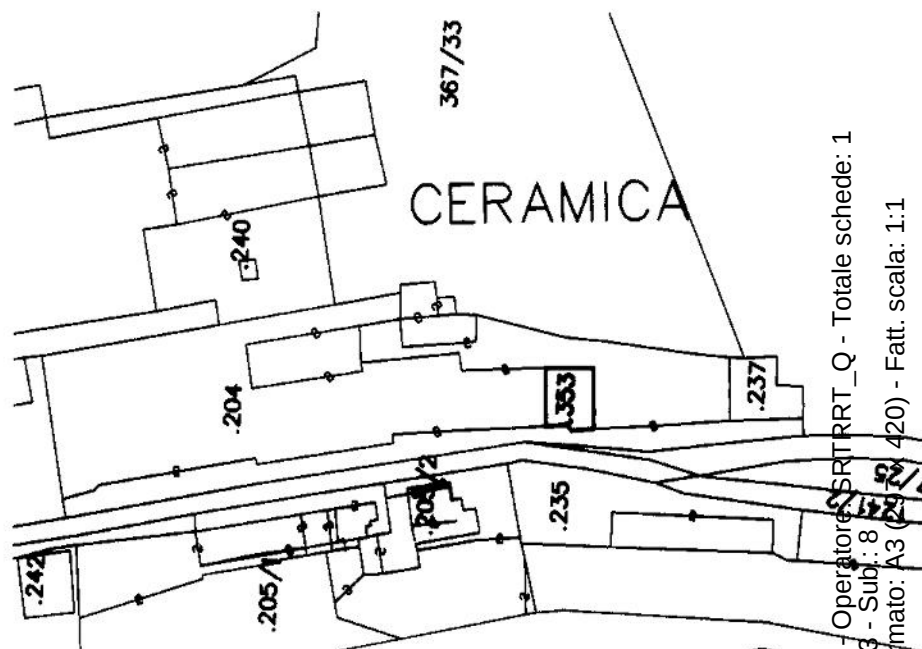

PIANO SECONDO SOTTOTETTO

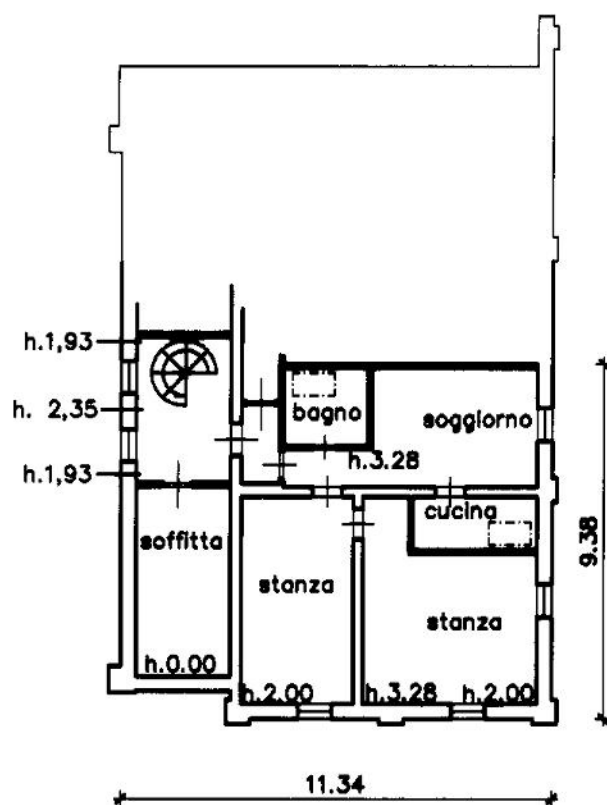

(*) Indicare le principali misure esterne



Ufficio del Catasto di Trento - Data rilascio: 20/09/2023 - Operatore: SRTT Q - Totale schede: 1
C.C.: 427 - P. ed.: 353 - Sub.: 8
Prot. 453.001.2002 - Data pres.: 19-04-2002 - Formato: A3 (297x420) - Fatt. scala: 1:1



REGIONE AUTONOMA TRENINO-ALTOADIGE
(D.P.R. 31 luglio 1978, n. 569)

NUOVO CATASTO EDILIZIO URBANO
(R. Decreto Legge 13 aprile 1939, n. 652)

Mod. Am (C.E.U.)

N. d'ord.

N. fogli

Planimetria (*) dell'immobile situato nel Comune di TON Via LOC. CERAMICA N.
allegata alla dichiarazione presentata all'Ufficio catasto di MEZZOLOMBARDO Ufficio tavolare di MEZZOLOMBARDO
C.C. VIGO F.M. P.Ed. 353 Sub. 9 P.T. 140 P.M.

Rilevo (*) in conformita' allo stato reale


Compilato dal GEOM. REMO CARLI (Titolo, Nome e Cognome del Tecnico)
Iscritto all'Albo DEI GEOMETRI della Prov. di TRENTO
Data 06.02.2002 Timbro e firma




SPAZIO RISERVATO ALL'UFFICIO CATASTO

Subalterni controllati in data
Il Tecnico Catastale
Mod. 97 n. P.C. imp. Cat. Cl.

ESTRATTO MAPPA
SCALA 1:2000

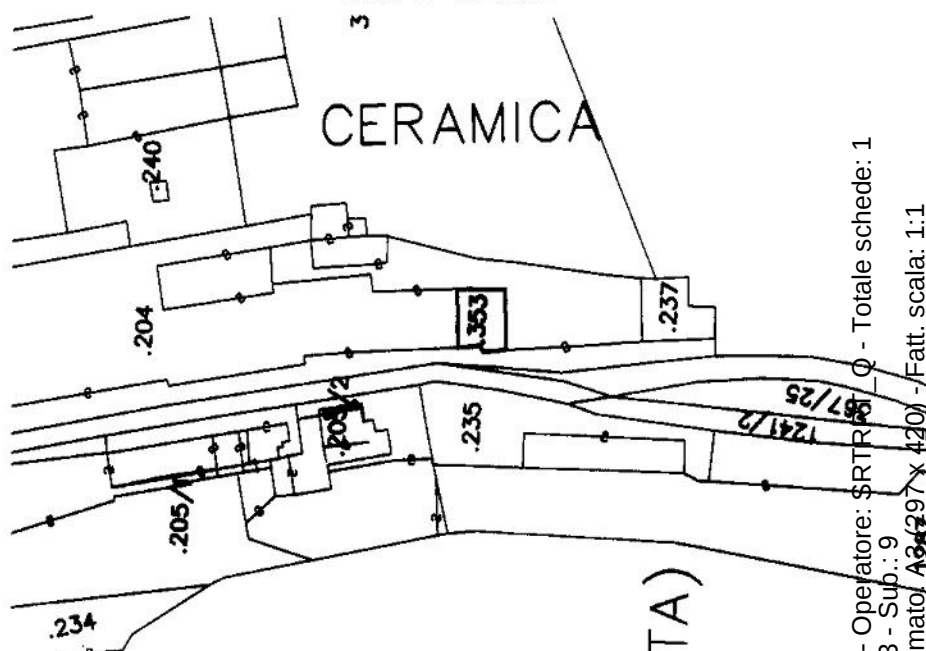


PIANO SECONDO SOTTOTETTO

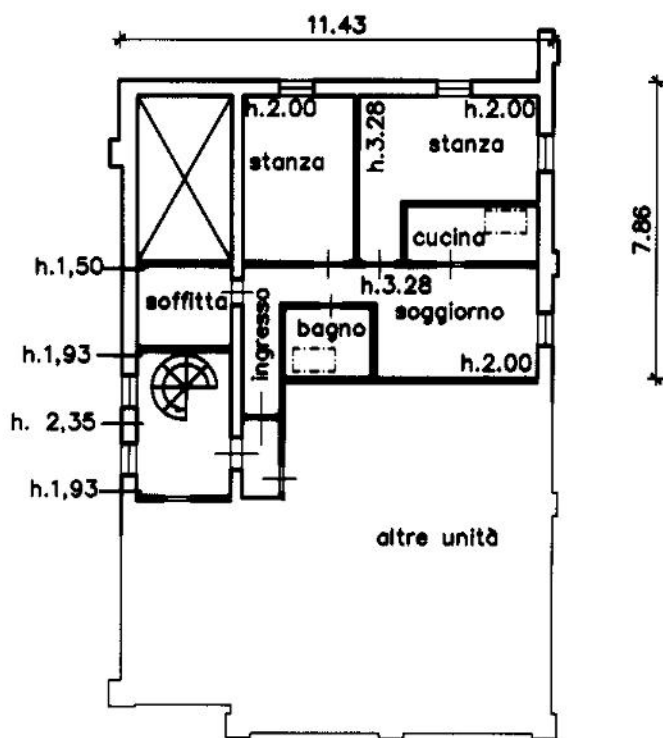

Ufficio del Catasto di Trento - Data rilascio: 20/09/2023 - Operatore: SRT/...
C.C.: 427 - P. ed.: 353 - Sub.: 9
Prot. 453.001.2002 - Data pres.: 19-04-2002 - Formato: A3 (297 x 420) - Fatt. scala: 1:1

(*) Indicare le principali misure esterne

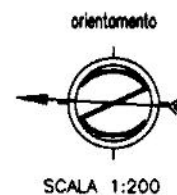



PROVINCIA AUTONOMA DI TRENTO




SERVIZIO CATASTO

UFFICIO DEL CATASTO DI: MEZZOLOMBARDO


COMUNE AMMINISTRATIVO DI: TON

C.C. VIGO P.ed. 353 Sub. 10 p.m. - P.T. 140

PROT. (riservato all'Ufficio) N. d'ord. 1 di N. fogli 1

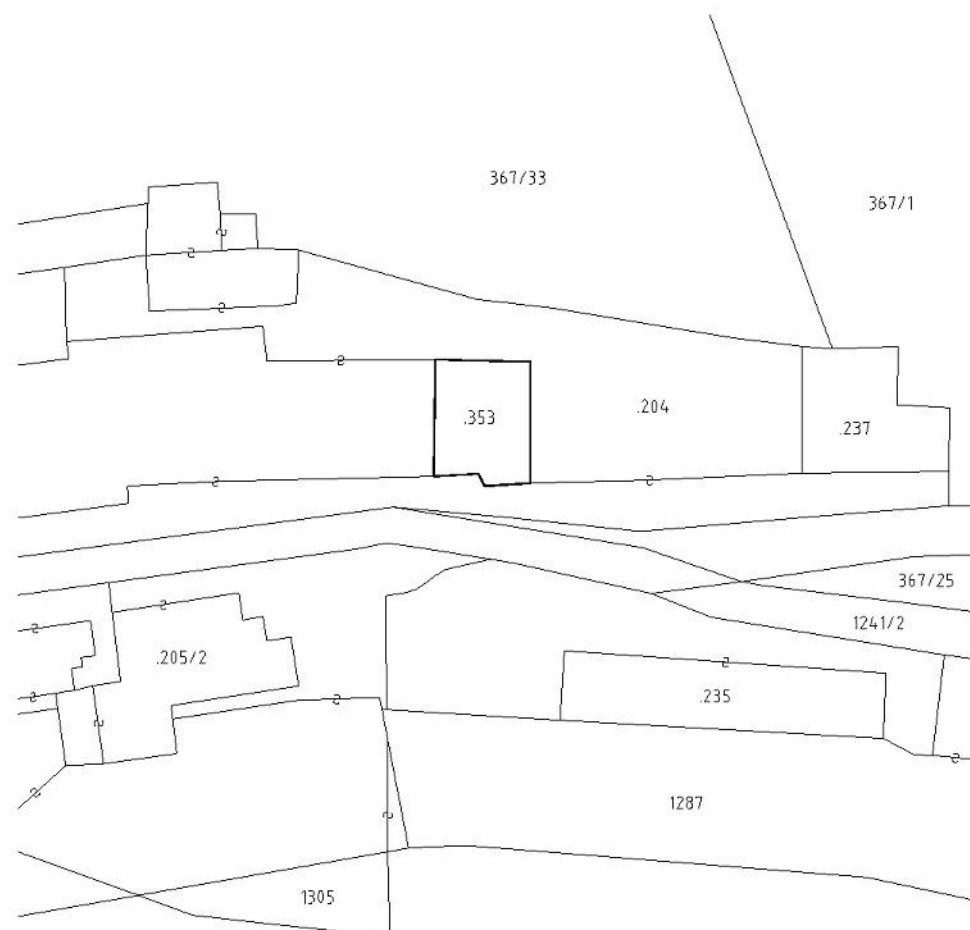

ESTRATTO MAPPA 1:1000

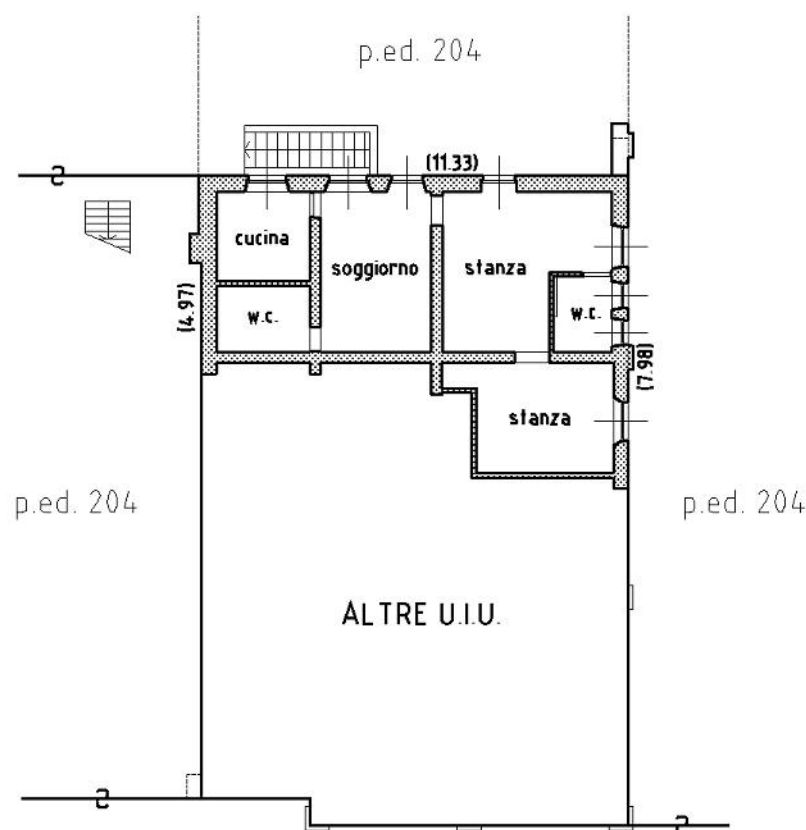

PT - PIANTA PIANO TERRA

(H = 3.24 ÷ 3.68)


Compilato da geom. FABRIZIO TANEL
Iscritto all' ALBO DEI GEOMETRI
della Prov. di TRENTO N. 1611
Mod. Am (Fabbricati)

Rilievo in conformita' allo stato reale

Data 26/02/2013

Timbro e firma (*)
(*non dovuta per invio telematico)

orientamento

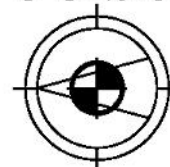

SCALA 1:200

Indicare le principali misure esterne

Ufficio del Catasto di Trento - Data rilascio: 20/09/2023 - Operatore: SRTTQT_Q - Totale schede: 1
C.C.: 427 - P. ed.: 353 - Sub.: 10
Prot. 1054.001.2013 - Data pres.: 18-07-2013 - Formato: A3 (297 x 420) - Fatt. scala: 1:1



REGIONE AUTONOMA TRENINO-ALTOADIGE

(D.P.R. 31 luglio 1978, n. 569)

NUOVO CATASTO EDILIZIO URBANO

(R. Decreto Legge 13 aprile 1939, n. 652)

Mod. Am (C.E.U.)

N. d'ord.

N. fogli

Planimetria (*) dell'immobile situato nel Comune di VIGO TON Via LOC. CERAMICA N. 136
allegata alla dichiarazione presentata all'Ufficio catasto di MEZZOLOMBARDO Ufficio tavolare di MEZZOLOMBARDO
C.C. VIGO F.M. 7 P.Ed. 237 Sub. 4 P.T. 140 P.M.

Rilievo (*) in conformita' allo stato reale

Compilato dal GEOM. REMO CARLI

Iscritto all'Albo DEI GEOMETRI (Titolo, Nome e Cognome del Tecnico) della Prov. di TRENTO

Data 22.10.98 Timbro e firma




SPAZIO RISERVATO ALL'UFFICIO CATASTO

Subalterni controllati in data 30 OTT. 1998



Il Tecnico Catastale

Mod. 97 n. 950/98 P.C. imp. Cat. Cl.

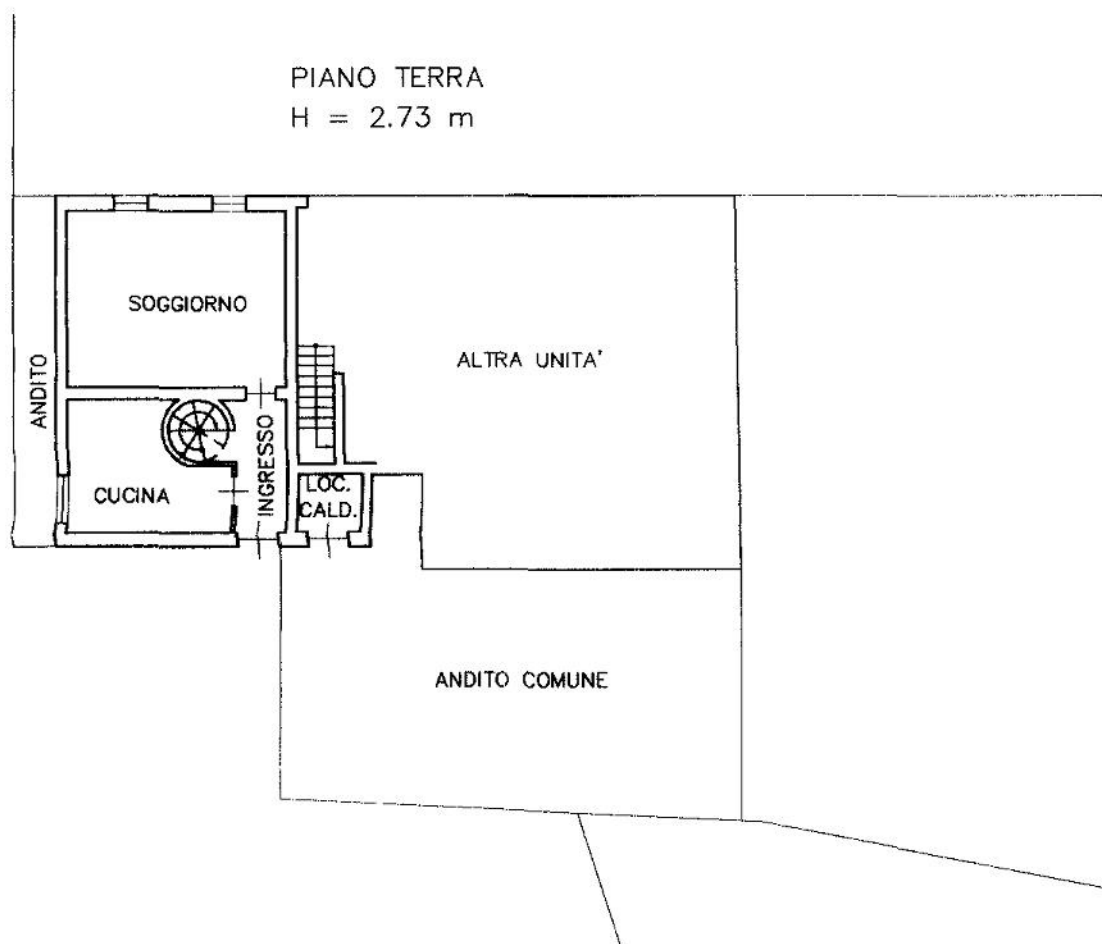


ESTRATTO MAPPA

scala 1:2880

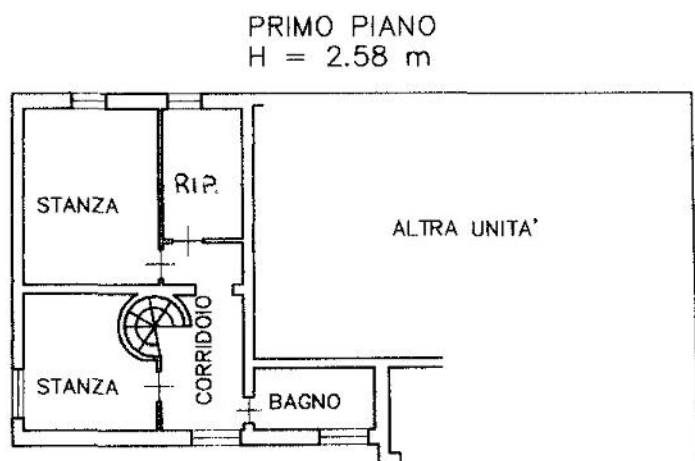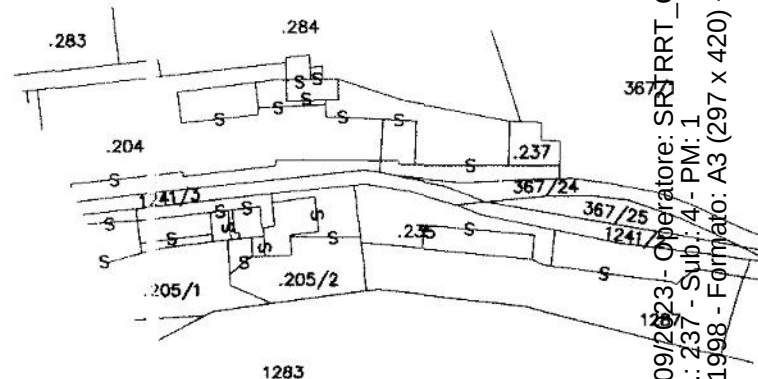

SECONDO PIANO

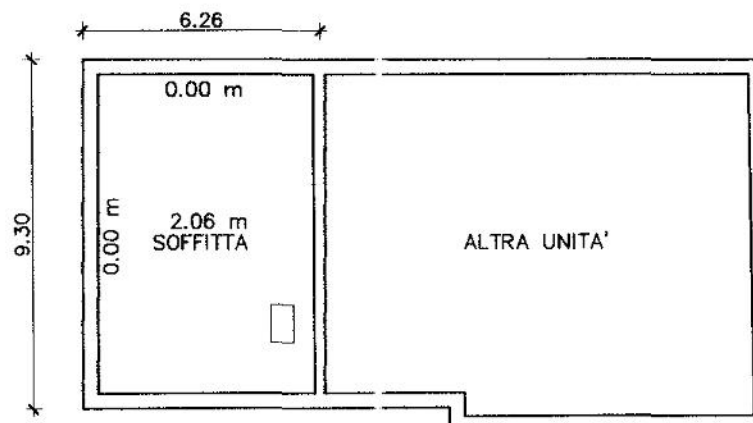


(*) Indicare le principali misure esterne

orientamento



SCALA 1:200

Ufficio del Catasto di Trento - Data rilascio: 20/09/2023 - Operatore: SRS RRT_Q - Totale schede: 1
C.C.: 427 - P. ed.: 237 - Sub.: 4 - PM: 1
Prot. 956/98.000.1998 - Data pres.: 30-10-1998 - Formato: A3 (297 x 420) - Fatt. scala: 1:1

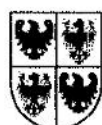

REGIONE AUTONOMA TRENTO-ALTOADIGE
(D.P.R. 31 luglio 1978, n. 569)
NUOVO CATASTO EDILIZIO URBANO
(R. Decreto Legge 13 aprile 1939, n. 652)

Mod. Am (C.E.U.)

N. d'ord.

N. fogli

Planimetria (*) dell'immobile situato nel Comune di VIGO TON Via LOC. CERAMICA N. 136
allegata alla dichiarazione presentata all'Ufficio catasto di MEZZOLOMBARDO Ufficio tavolare di MEZZOLOMBARDO
C.C. VIGO F.M. 7 P.Ed. 237 Sub. 5 P.T. 140 P.M.

Rilievo (*) in conformita' allo stato reale

Compilato dal GEOM. REMO CARLI
Iscritto all'Albo DEI GEOMETRI (Titolo, Nome e Cognome del Tecnico) TRENTO
Data 22.10.98 della Prov. di TRENTO
Timbro e firma




SPAZIO RISERVATO ALL'UFFICIO CATASTO


Subalterni controllati in data 30 OTT. 1998

Il Tecnico Catastale



Mod. 97 n. 956 P.C. imp. Cat. Cl.

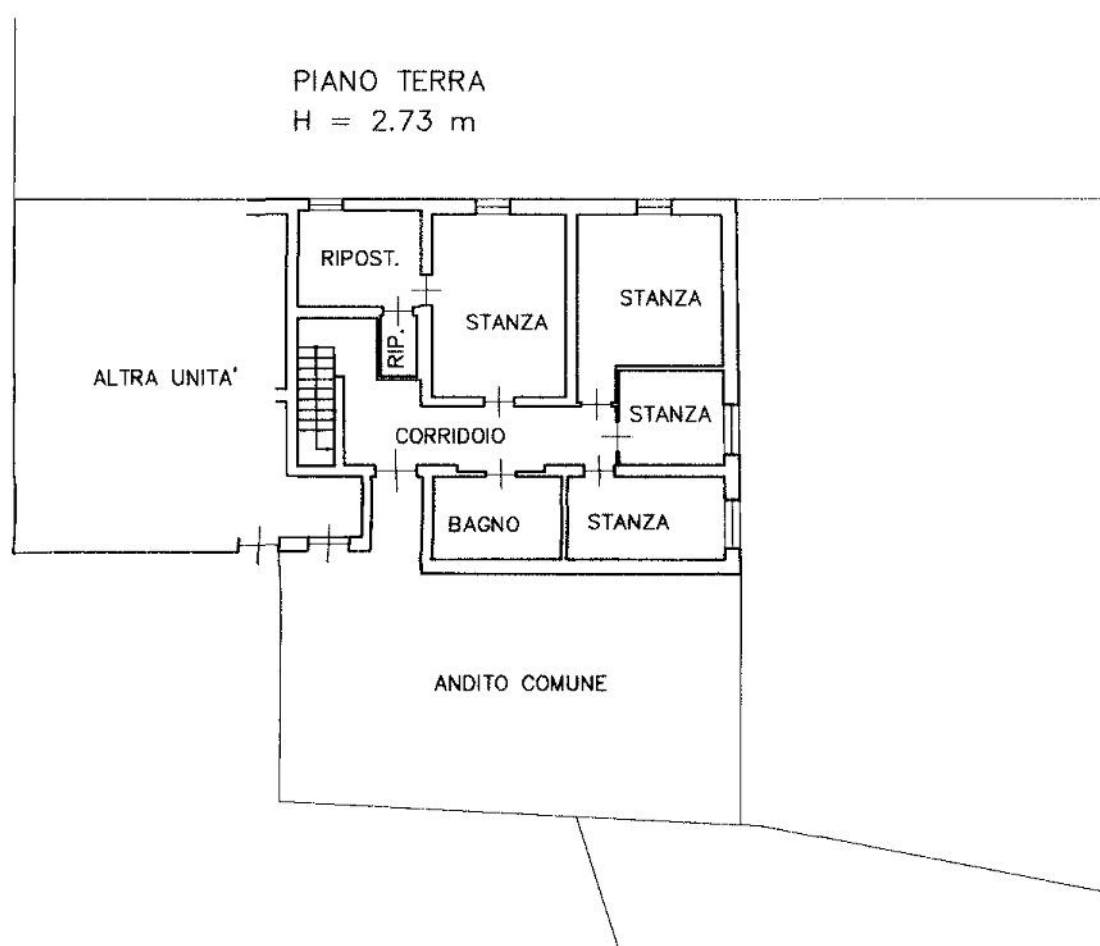

ESTRATTO MAPPA
scala 1:2880

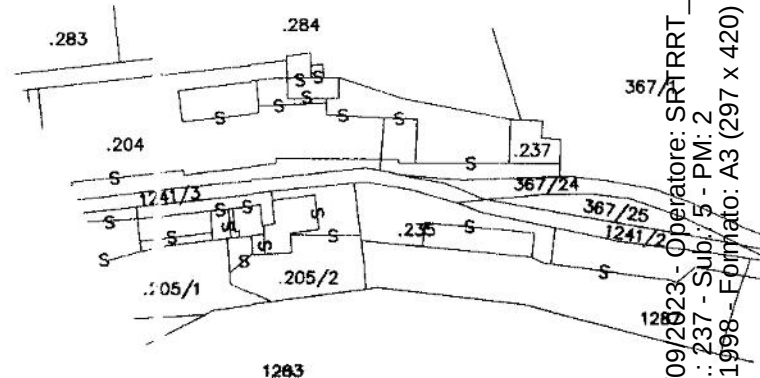

Ufficio del Catasto di Trento - Data rilascio: 20/09/2023 - Operatore: SRT/RRR/Q - Totale schede: 1
C.C.: 427 - P. ed.: 237 - Sub.: 5 - PM: 2
Prot. 956/98.000.1998 - Data pres.: 30-10-1998 - Formato: A3 (297 x 420) - Fatti. scala: 1:1

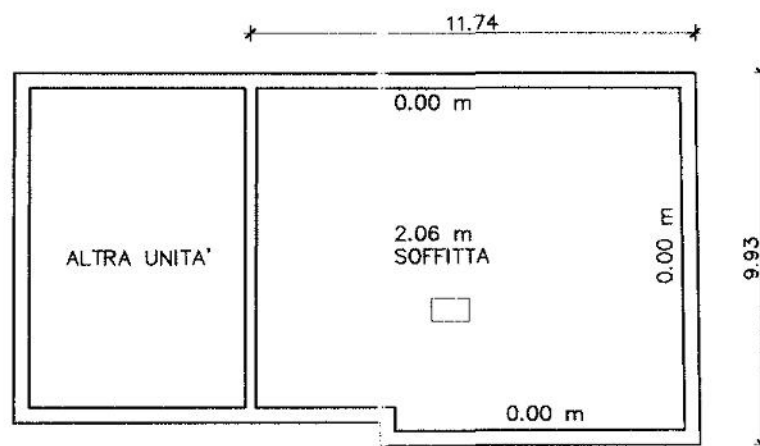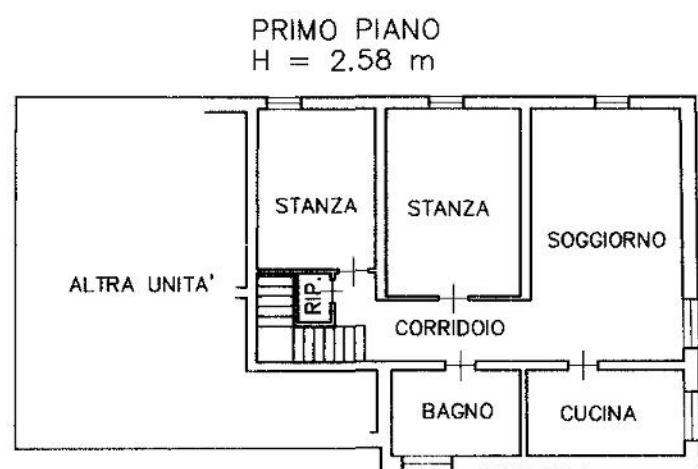

(*) Indicare le principali misure esterne





REGIONE AUTONOMA TRENTO-ALTOADIGE
(D.P.R. 31 luglio 1978, n. 569)
NUOVO CATASTO EDILIZIO URBANO
(R. Decreto Legge 13 aprile 1939, n. 652)

Mod. Am (C.E.U.)

N. d'ord.
N. fogli

Planimetria (*) dell'immobile situato nel Comune di VIGO TON Via N.
allegata alla dichiarazione presentata all'Ufficio catasto di MEZZOLOMBARDO Ufficio tavolare di MEZZOLOMBARDO
C.C. VIGO TON F.M. 7 P.Ed. 205/1 Sub. 3 P.T. 140 P.M.

Rilievo (*) in conformita' allo stato reale

Compilato dal GEOM. REMO CARLI
(Titolo, Nome e Cognome del Tecnico)
Iscritto all'Albo dei Geometri della Prov. di TRENTO
Data 27.11.97 Timbro e firma



SPAZIO RISERVATO ALL'UFFICIO CATASTO

11 DIC. 1997

Subalterni controllati in data
Il Tecnico Catastale *Donatella Benvenuti*
Mod. 97 n. 1183/19 P.C. imp. Cat. CI

PIANO TERRA
H= 2.63 m


PIAZZALE

9.20

ANDITO

24.79

ALTRA UNITA'

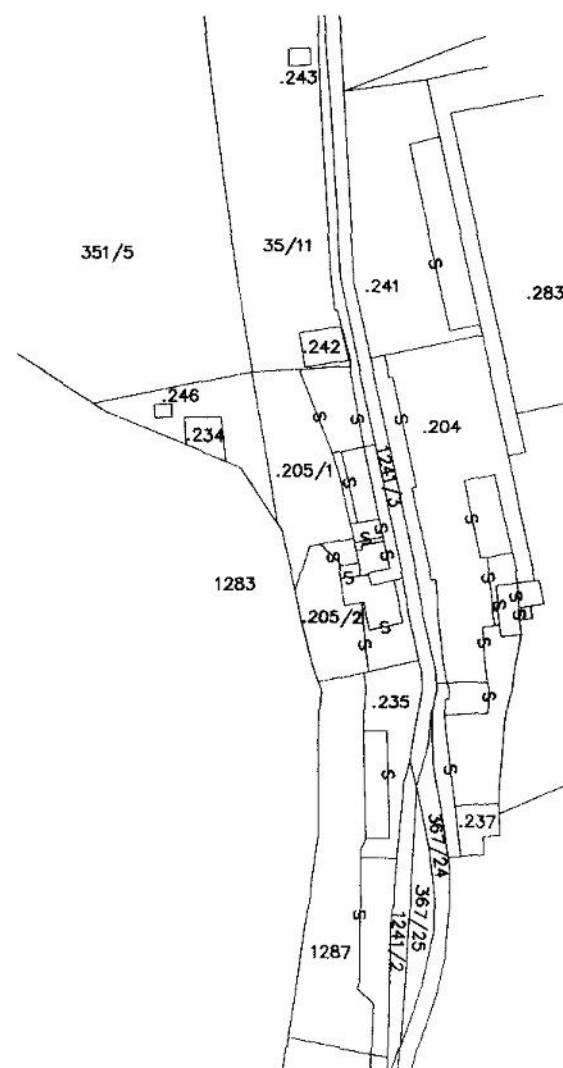

Ufficio del Catasto di Trento - Data rilascio: 20/09/2023 - Operatore: SRTRRT_Q - Totale schede: 2
C.C.: 427 - P. ed.: 205/1 - Sub.: 3
Prot. 1183/97.000.1997 - Data pres.: 11-12-1997 - Formato: A3 (297 x 420) - Fatt. scala: 1:1

(*) Indicare le principali misure esterne

orientamento



SCALA 1:200



REGIONE AUTONOMA TRENTO-ALTOADIGE
(D.P.R. 31 luglio 1978, n. 569)
NUOVO CATASTO EDILIZIO URBANO
(R. Decreto Legge 13 aprile 1939, n. 652)


Mod. Bm (C.E.U.)

N. d'ord.

UFFICIO CATASTO di MEZZOLOMBARDO Ufficio tavolare di MEZZOLOMBARDO


C.C. VIGO TON F.M. 7 P.Ed. 205/1 Sub. 3 P.T. 140 P.M.

Rilievo (*) in conformità allo stato reale compilato dal GEOM. REMO CARLI
(Titolo, Nome e Cognome del Tecnico)

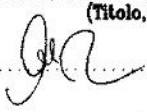
Data 27.11.97 Timbro e firma  1183/97



SEMITERRATO
H= 3.00 m

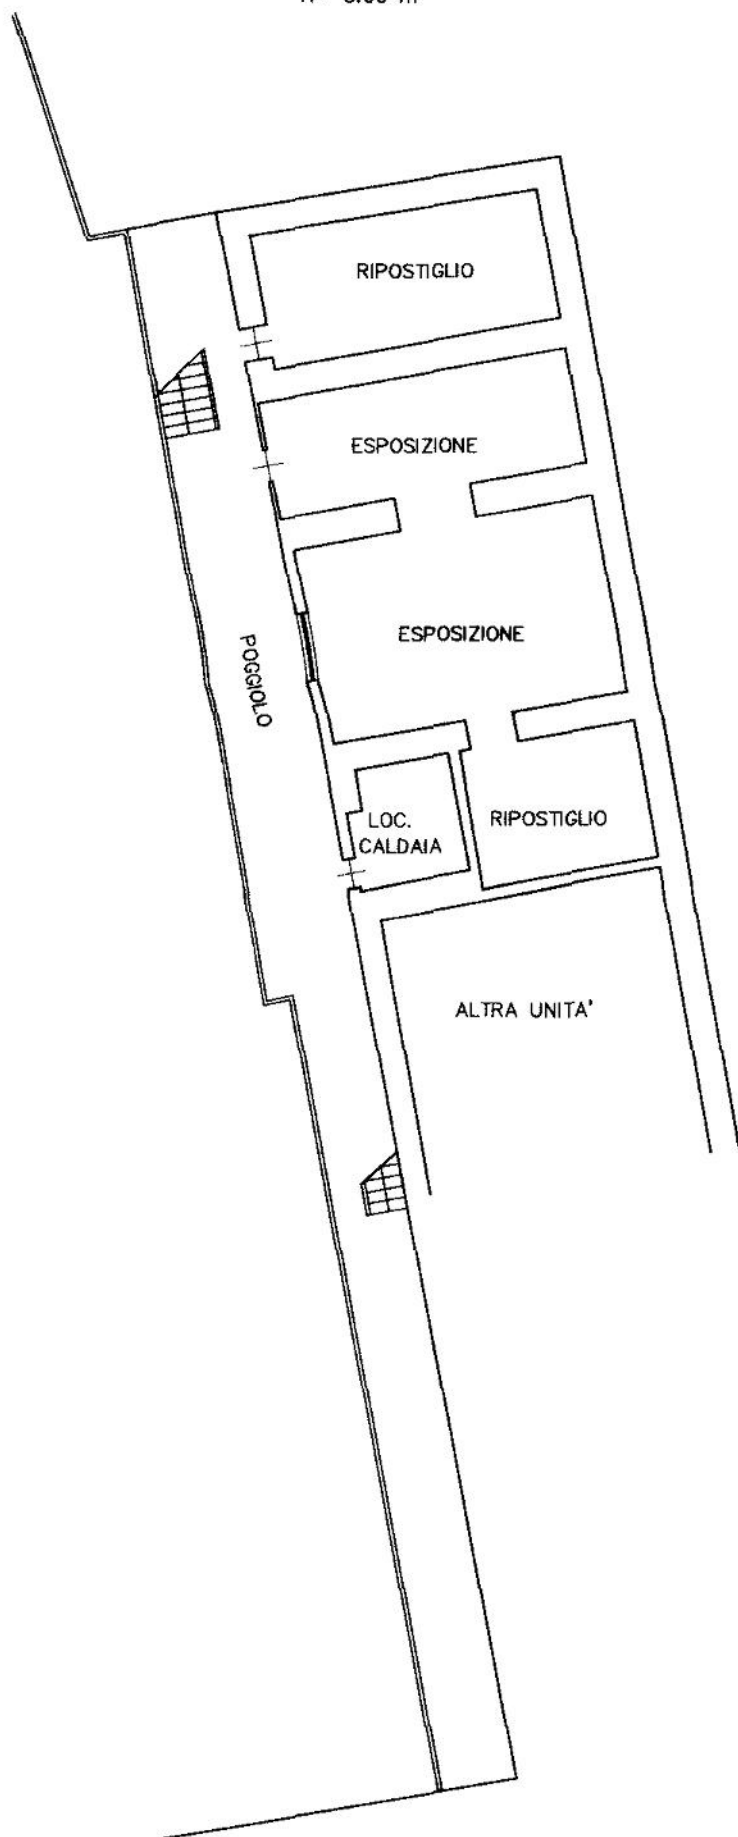

SOTTOTETTO

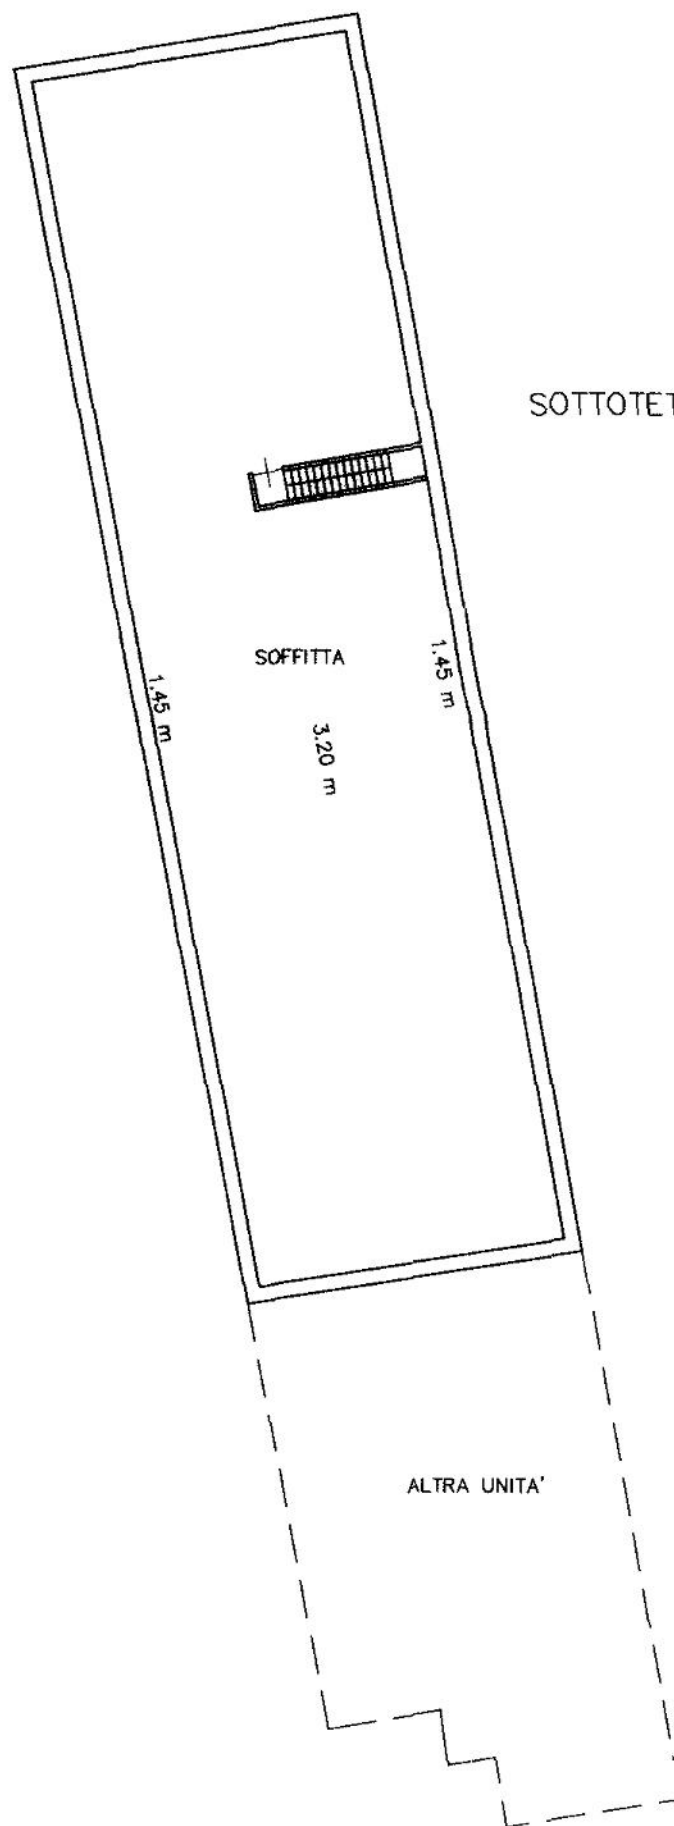

Ufficio del Catasto di Trento - Data rilascio: 20/09/2023 - Operatore: SRTRRT_Q - Totale schede: 2
C.C.: 427 - P. ed.: 205/1 - Sub.: 3
Prot. 1183/97.000.1997 - Data pres.: 11-12-1997 - Formato: A3 (297 x 420) - Fatt. scala: 1:1

(*) Indicare le principali misure esterne



SCALA 1:200



REGIONE AUTONOMA TRENINO-ALTOADIGE

(D.P.R. 31 luglio 1978, n. 569)

NUOVO CATASTO EDILIZIO URBANO

(R. Decreto Legge 13 aprile 1939, n. 652)

Mod. Am (C.E.U.)

N. d'ord.

N. fogli

Planimetria (*) dell'immobile situato nel Comune di VIGO TON Via N.

allegata alla dichiarazione presentata all'Ufficio catasto di MEZZOLOMBARDO Ufficio tavolare di MEZZOLOMBARDO

C.C. VIGO TON F.M. 7 P.Ed. 205/1 Sub. 4 P.T. 140 P.M.

Rilievo (*) in conformita' allo stato reale

Compilato dal GEOM. REMO CARLI

(Titolo, Nome e Cognome del Tecnico)

Iscritto all'Albo dei Geometri della Prov. di TRENTO

Data 27.11.97 Timbro e firma



SPAZIO RISERVATO ALL'UFFICIO CATASTO



Subalterni controllati in data 11 DIC. 1997

Il Tecnico Catastale Geom. Donatella Benvenuti

Mod. 97 n. 1133/97 P.C. imp. Cat. Cl.

PIANO TERRA

H= 2.60 m

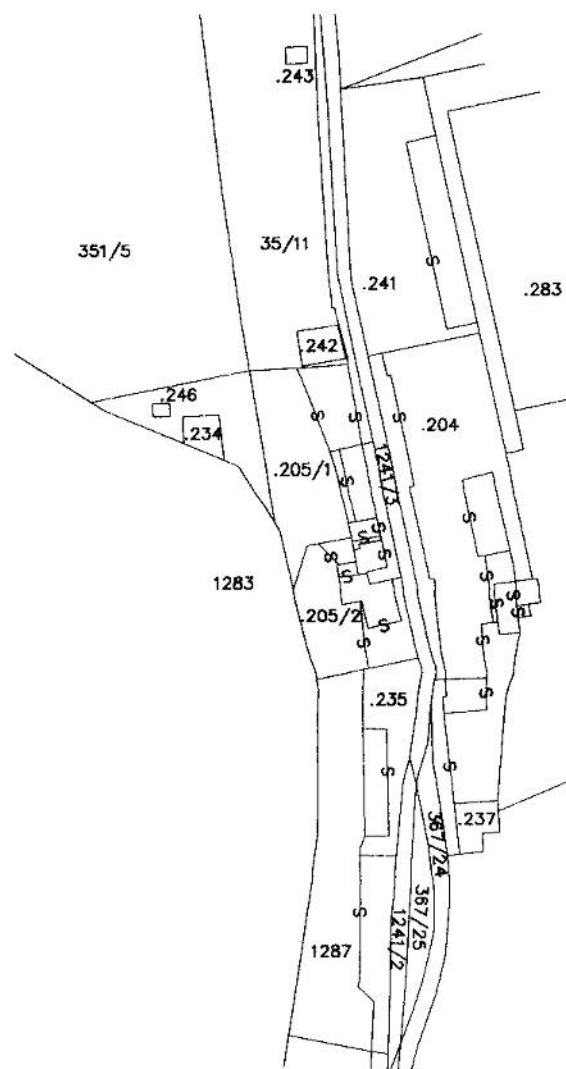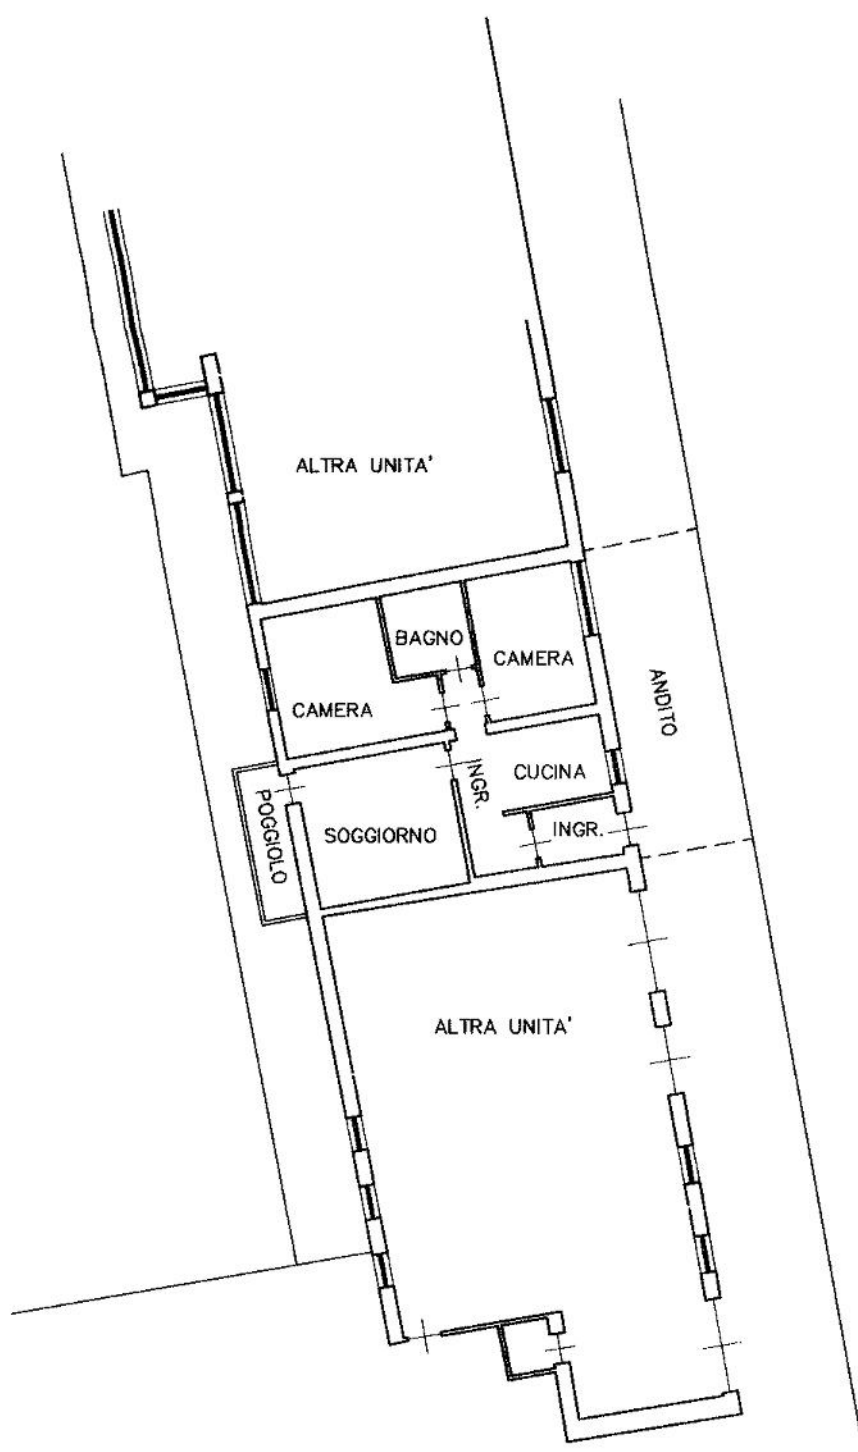


Ufficio del Catasto di Trento - Data rilascio: 20/09/2023 - Operatore: SRTTQT_Q - Totale schede: 1

C.C.: 427 - P. ed.: 205/1 - Sub.: 4

Prot. 1183/97.000.1997 - Data pres.: 11-12-1997 - Formato: A3 (297 x 420) - Fatt. scala: 1:1



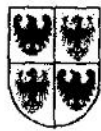

REGIONE AUTONOMA TRENINO-ALTOADIGE

(D.P.R. 31 luglio 1978, n. 569)

NUOVO CATASTO EDILIZIO URBANO

(R. Decreto Legge 13 aprile 1939, n. 652)

Mod. Am (C.E.U.)

N. d'ord.

N. fogli

Planimetria (*) dell'immobile situato nel Comune di VIGO TON Via N.

allegata alla dichiarazione presentata all'Ufficio catasto di MEZZOLOMBARDO Ufficio tavolare di MEZZOLOMBARDO

C.C. VIGO TON F.M. 7 P.Ed. 205/1 Sub. 5 P.T. 140 P.M.

Rilievo (*) in conformita' allo stato reale

Compilato dal GEOM. REMO CARLI

(Titolo, Nome e Cognome del Tecnico)

Iscritto all'Albo dei Geometri della Prov. di TRENTO

Data 27.11.97 Timbro e firma



SPAZIO RISERVATO ALL'UFFICIO CATASTO



Subalterni controllati in data 11 DIC. 1997

Il Tecnico Catastale

Mod. 97 n. 1183 P.C. imp. Cat. Cl.

PIANO TERRA

H=4.57 m

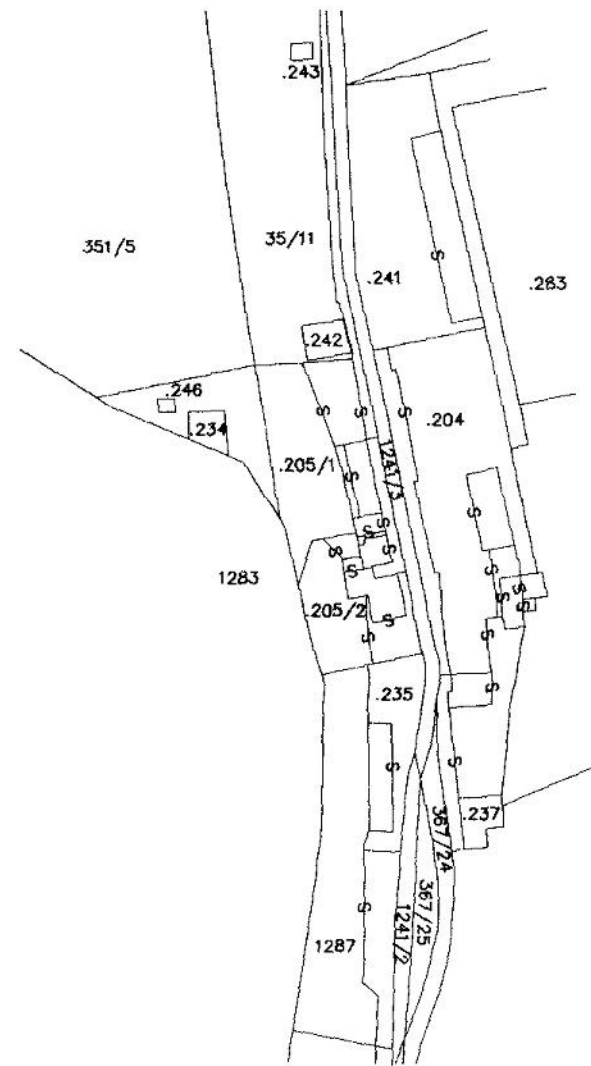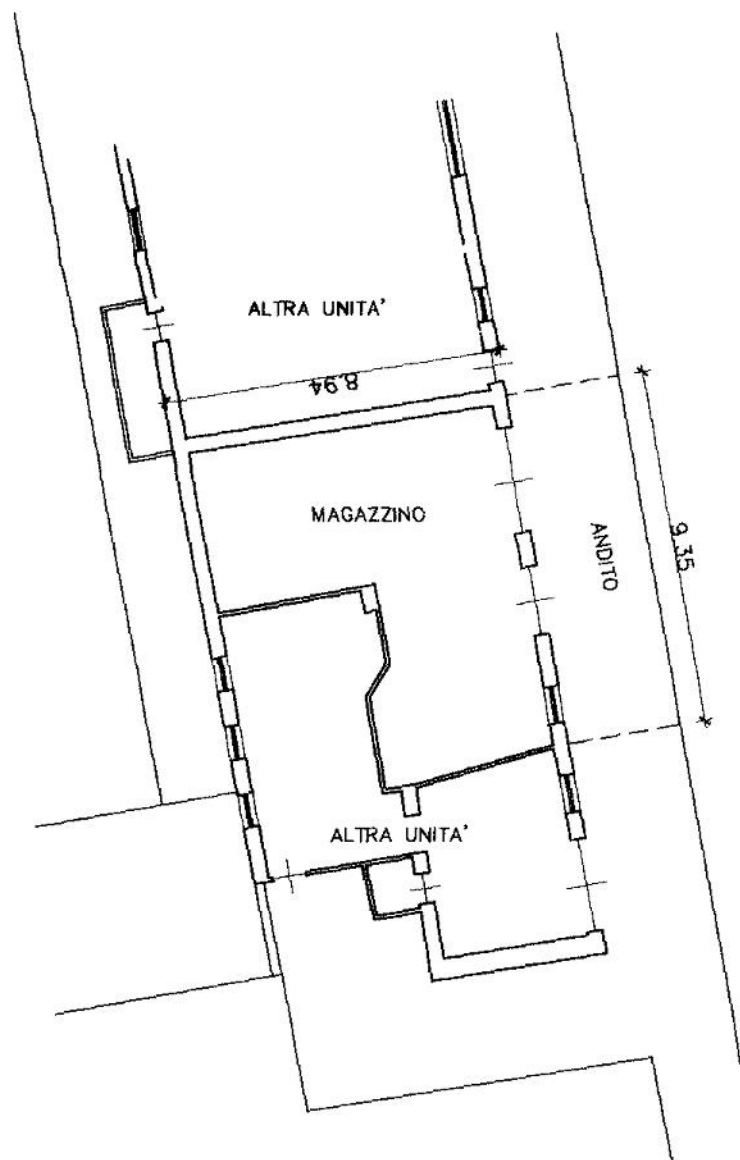

Ufficio del Catasto di Trento - Data rilascio: 20/09/2023 - Operatore: SRTTQT_Q - Totale schede: 1

C.C.: 427 - P. ed.: 205/1 - Sub.: 5


Prot. 1183/97.000.1997 - Data pres.: 11-12-1997 - Formato: A3 (297 x 420) - Fatt. scala: 1:1

(*) indicare le principali misure esterne

orientamento



SCALA 1:200

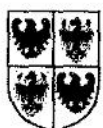

REGIONE AUTONOMA TRENINO-ALTOADIGE

(D.P.R. 31 luglio 1978, n. 569)

NUOVO CATASTO EDILIZIO URBANO

(R. Decreto Legge 13 aprile 1939, n. 652)

Mod. Am (C.E.U.)

N. d'ord.

N. fogli

Planimetria (*) dell'immobile situato nel Comune di VIGO TON Via N.

allegata alla dichiarazione presentata all'Ufficio catasto di MEZZOLOMBARDO Ufficio tavolare di MEZZOLOMBARDO

C.C. VIGO TON F.M. 7 P.Ed. 205/1 Sub. 6 P.T. 140 P.M.

Rilievo (*) in conformita' allo stato reale

Compilato dal GEOM. REMO CARLI

Iscritto all'Albo dei Geometri della Prov. di TRENTO

Data 27.11.97 Timbro e firma




SPAZIO RISERVATO ALL'UFFICIO CATASTO

11 DIC. 1997


Subalterni controllati in data

Il Tecnico Catastale Geom. Donatella Benvenuti

Mod. 97 n. 1183/97 P.C. imp. Cat. Cl.

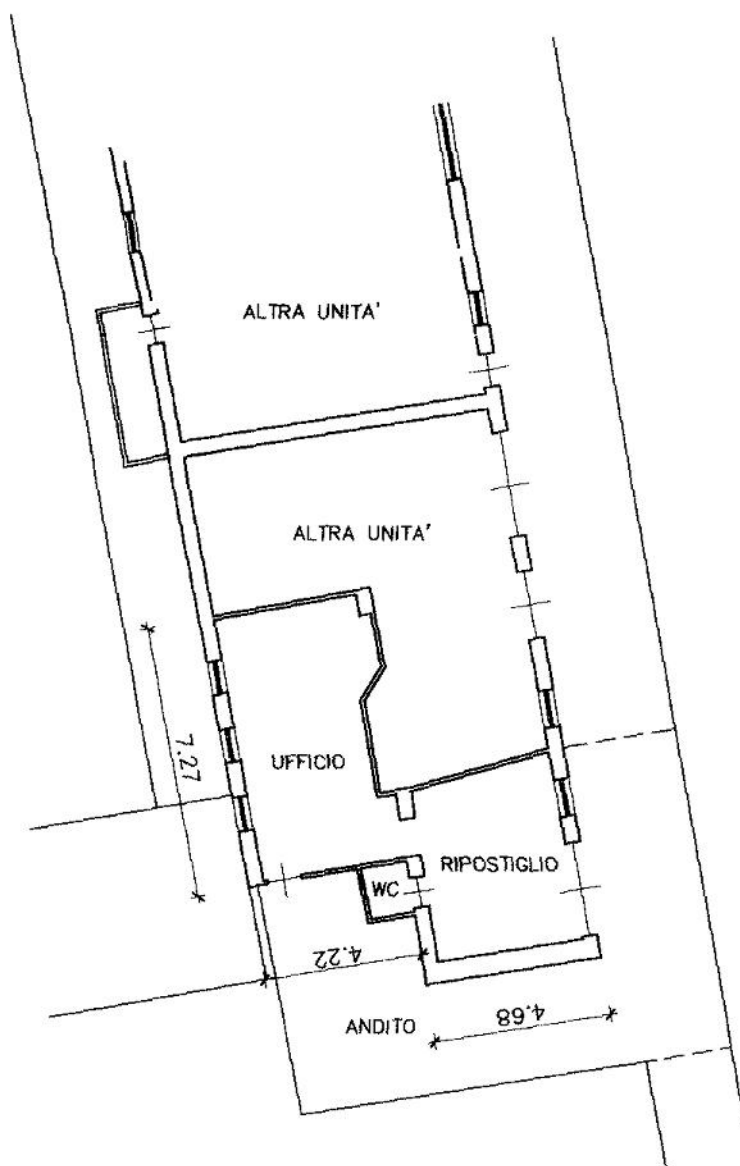

P.T.

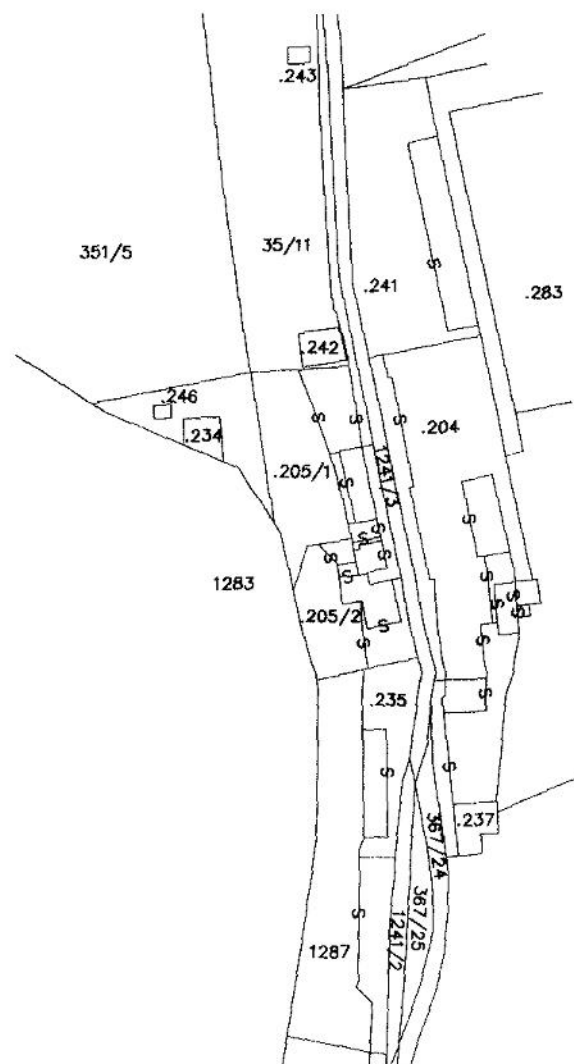

Ufficio del Catasto di Trento - Data rilascio: 20/09/2023 - Operatore: SRTRRT_Q - Totale schede: 1

C.C.: 427 - P. ed.: 205/1 - Sub.: 6

Prot. 1183/97.000.1997 - Data pres.: 11-12-1997 - Formato: A3 (297 x 420) - Fatt. scala: 1:1

(*) Indicare le principali misure esterne

orientamento



SCALA 1:200



REGIONE AUTONOMA TRENTINO-ALTOADIGE
(D.P.R. 31 luglio 1978, n. 569)
NUOVO CATASTO EDILIZIO URBANO
(R. Decreto Legge 13 aprile 1939, n. 652)

Mod. Am (C.E.U.)

N. d'ord.
N. fogli

Planimetria (*) dell'immobile situato nel Comune di VIGO TON Via N.
allegata alla dichiarazione presentata all'Ufficio catasto di MEZZOLOMBARDO Ufficio tavolare di MEZZOLOMBARDO
C.C. VIGO TON F.M. 7 P.Ed. 205/1 Sub. P.T. 140 P.M.

Rilievo (*) in conformita' allo stato reale

Compilato dal GEOM. REMO CARLI
(Titolo, Nome e Cognome del Tecnico)
Iscritto all'Albo dei Geometri della Prov. di TRENTO
Data 27.11.97 Timbro e firma




SPAZIO RISERVATO ALL'UFFICIO CATASTO

Subalterni controllati in data 11 DIC. 1997
Il Tecnico Catastale Donatella Benvenuti
Mod. 97 n. 1183/9 P.C. imp. Cat. Cl.

SEMITERRATO
H= 2.84 m

MAGAZZINO


ALTRA UNITA'

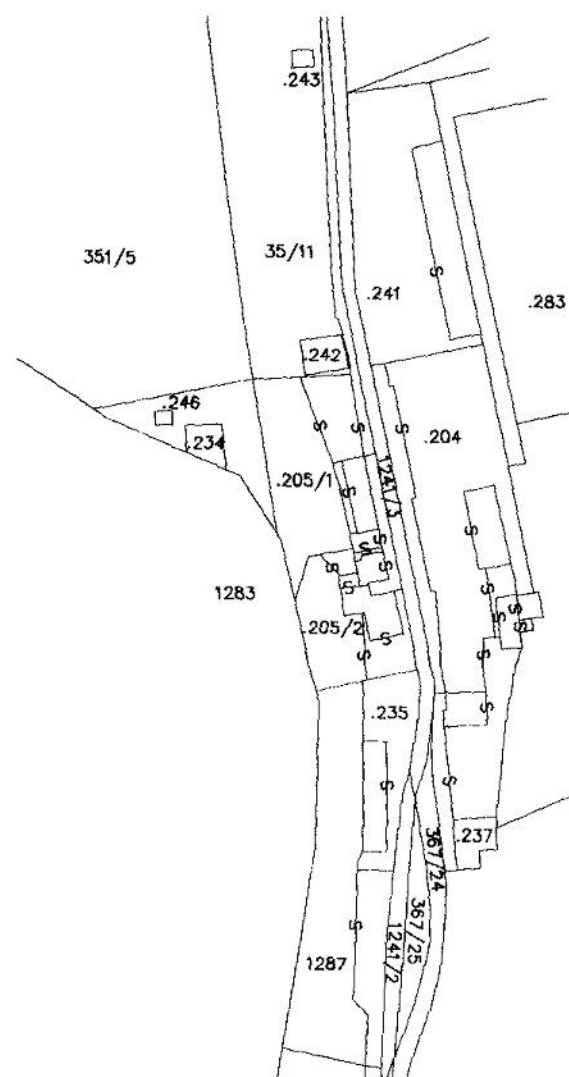

Ufficio del Catasto di Trento - Data rilascio: 20/09/2023 - Operatore: SRTRRT_Q - Totale schede: 1
C.C.: 427 - P. ed.: 205/1 - Sub.: 7
Prot. 1183/97.000.1997 - Data pres.: 11-12-1997 - Formato: A3 (297 x 420) - Fatt. scala: 1:1

(*) Indicare le principali misure esterne

orientamento

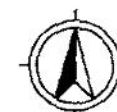

SCALA 1:200