

Allegato "A" al u. 3703 di Raccolta.

Data: 18/06/2021 - n. T203897 - Richiedente: VCCCRS78M19H501A

**Agenzia delle Entrate
CATASTO FABBRICATI
Ufficio Provinciale di
Roma**

Dichiarazione protocollo n. RM0108358 del 22/03/2021

Comune di Roma

Via Umberto Giordano (casal Palocco)

civ. 96

Identificativi Catastali:

Sezione:

Foglio: 1116

Particella: 10004

Subalterno: 507

Compilata da:
Andreoli Fabrizio

Iscritto all'albo:
Geometri

Prov. Roma

N. 11707

Planimetria

Scheda n. 1

Scala 1:200

Pianta Piano Terra


Abitazione

int. R2

h= mt 2,75

Luca Panceri

via Antonio Viri

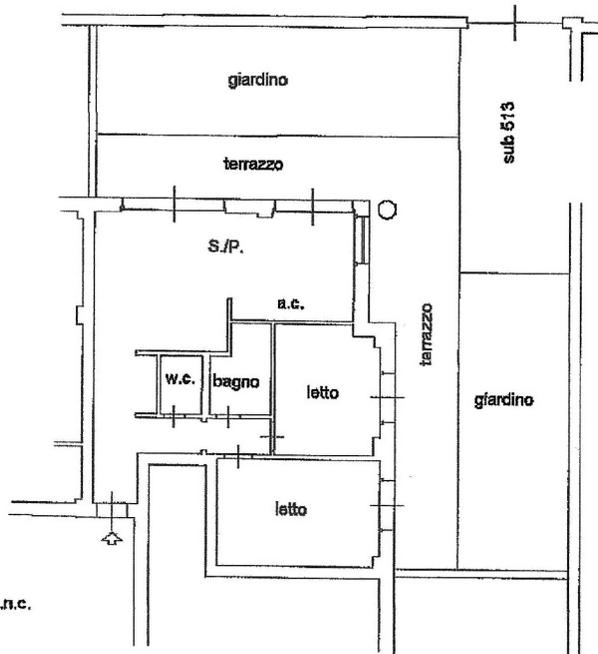

Luca Panceri

Giorgio Toddi

Abitazione int. R1



Ultima planimetria in atti

Data: 18/06/2021 - n. T203897 - Richiedente: VCCCRS78M19H501A

Totale schede: 1 - Formato di acquisizione: A4(210x297) - Formato stampa richiesto: A4(210x297)

Catasto dei Fabbricati - Situazione al 18/06/2021 - Comune di ROMA (H501) - < Foglio: 1116 - Particella: 10004 - Subalterno: 507 >
VIA UMBERTO GIORDANO n. 96, VIA ANTONIO VIRI n. 27 piano: T interno: R2;