


COMUNE DI ASSORO
PROV. ENNA

PROGETTO PER LA COSTRUZIONE DI UN FABBRICATO DA ADIBIRE A MULINO
PER LA TRASFORMAZIONE DEI PRODOTTI AGRICOLI -

Assoro: c.da Piano della Corte - foglio 34, particella 130

COMMITTENTE:

STRALCIO PLANIMETRICO 1:1.000
DISEGNI IN SCALA 1:100

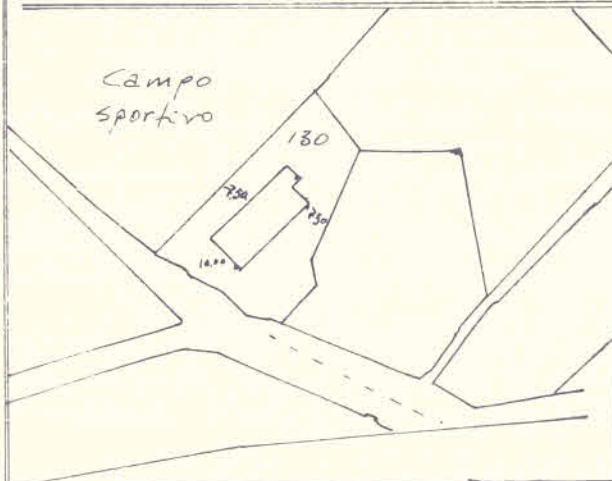

ASSORO 5-12-83


[Handwritten signature]




[Handwritten signature]

N

PIANTA PIANO INTERRATO

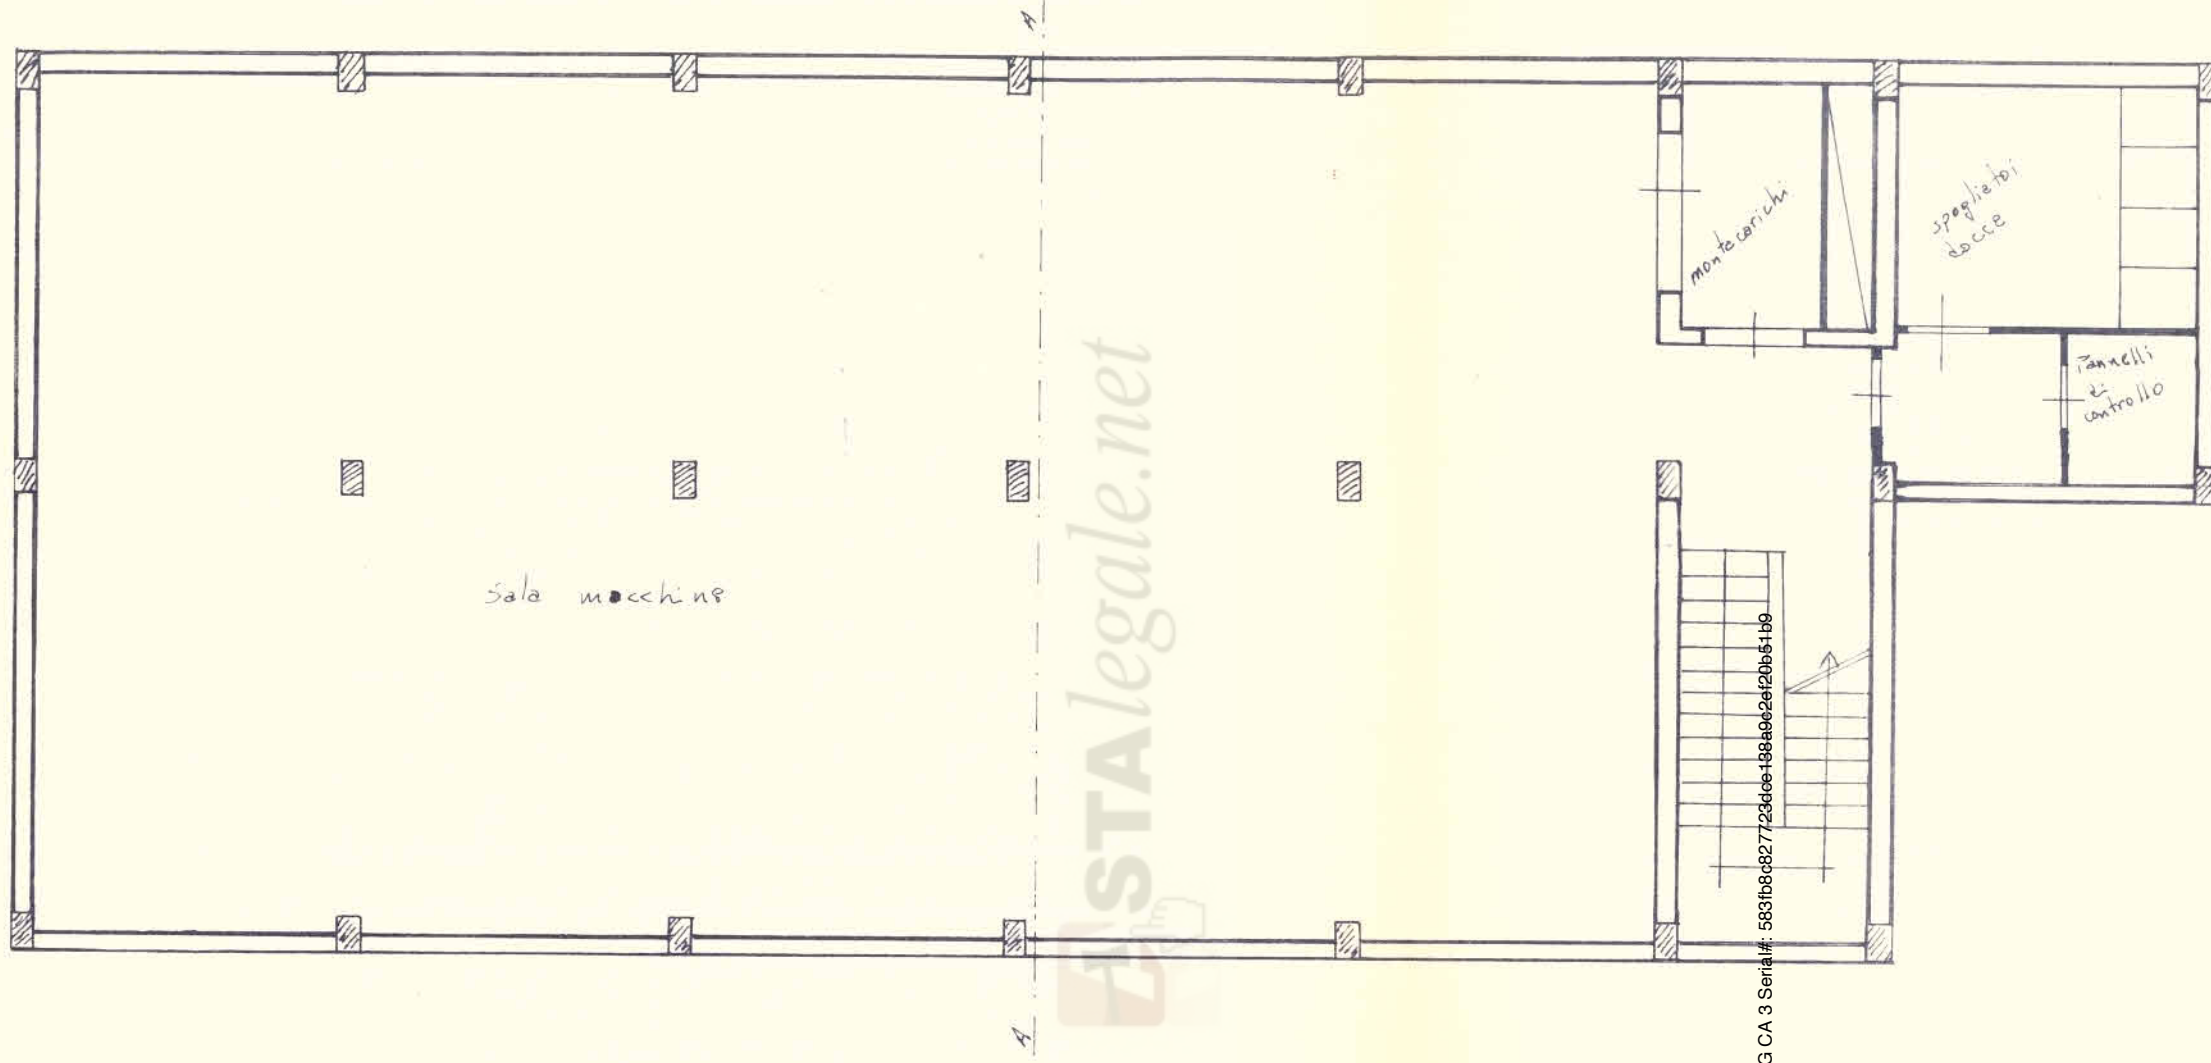

Firmato Da: STAZIONE MASSIMILIANO Emesso Da: ARUBAPEC S.P.A. NG CA 3 Serial# 583fb6d827723dce+188a9c2ef20b61b9

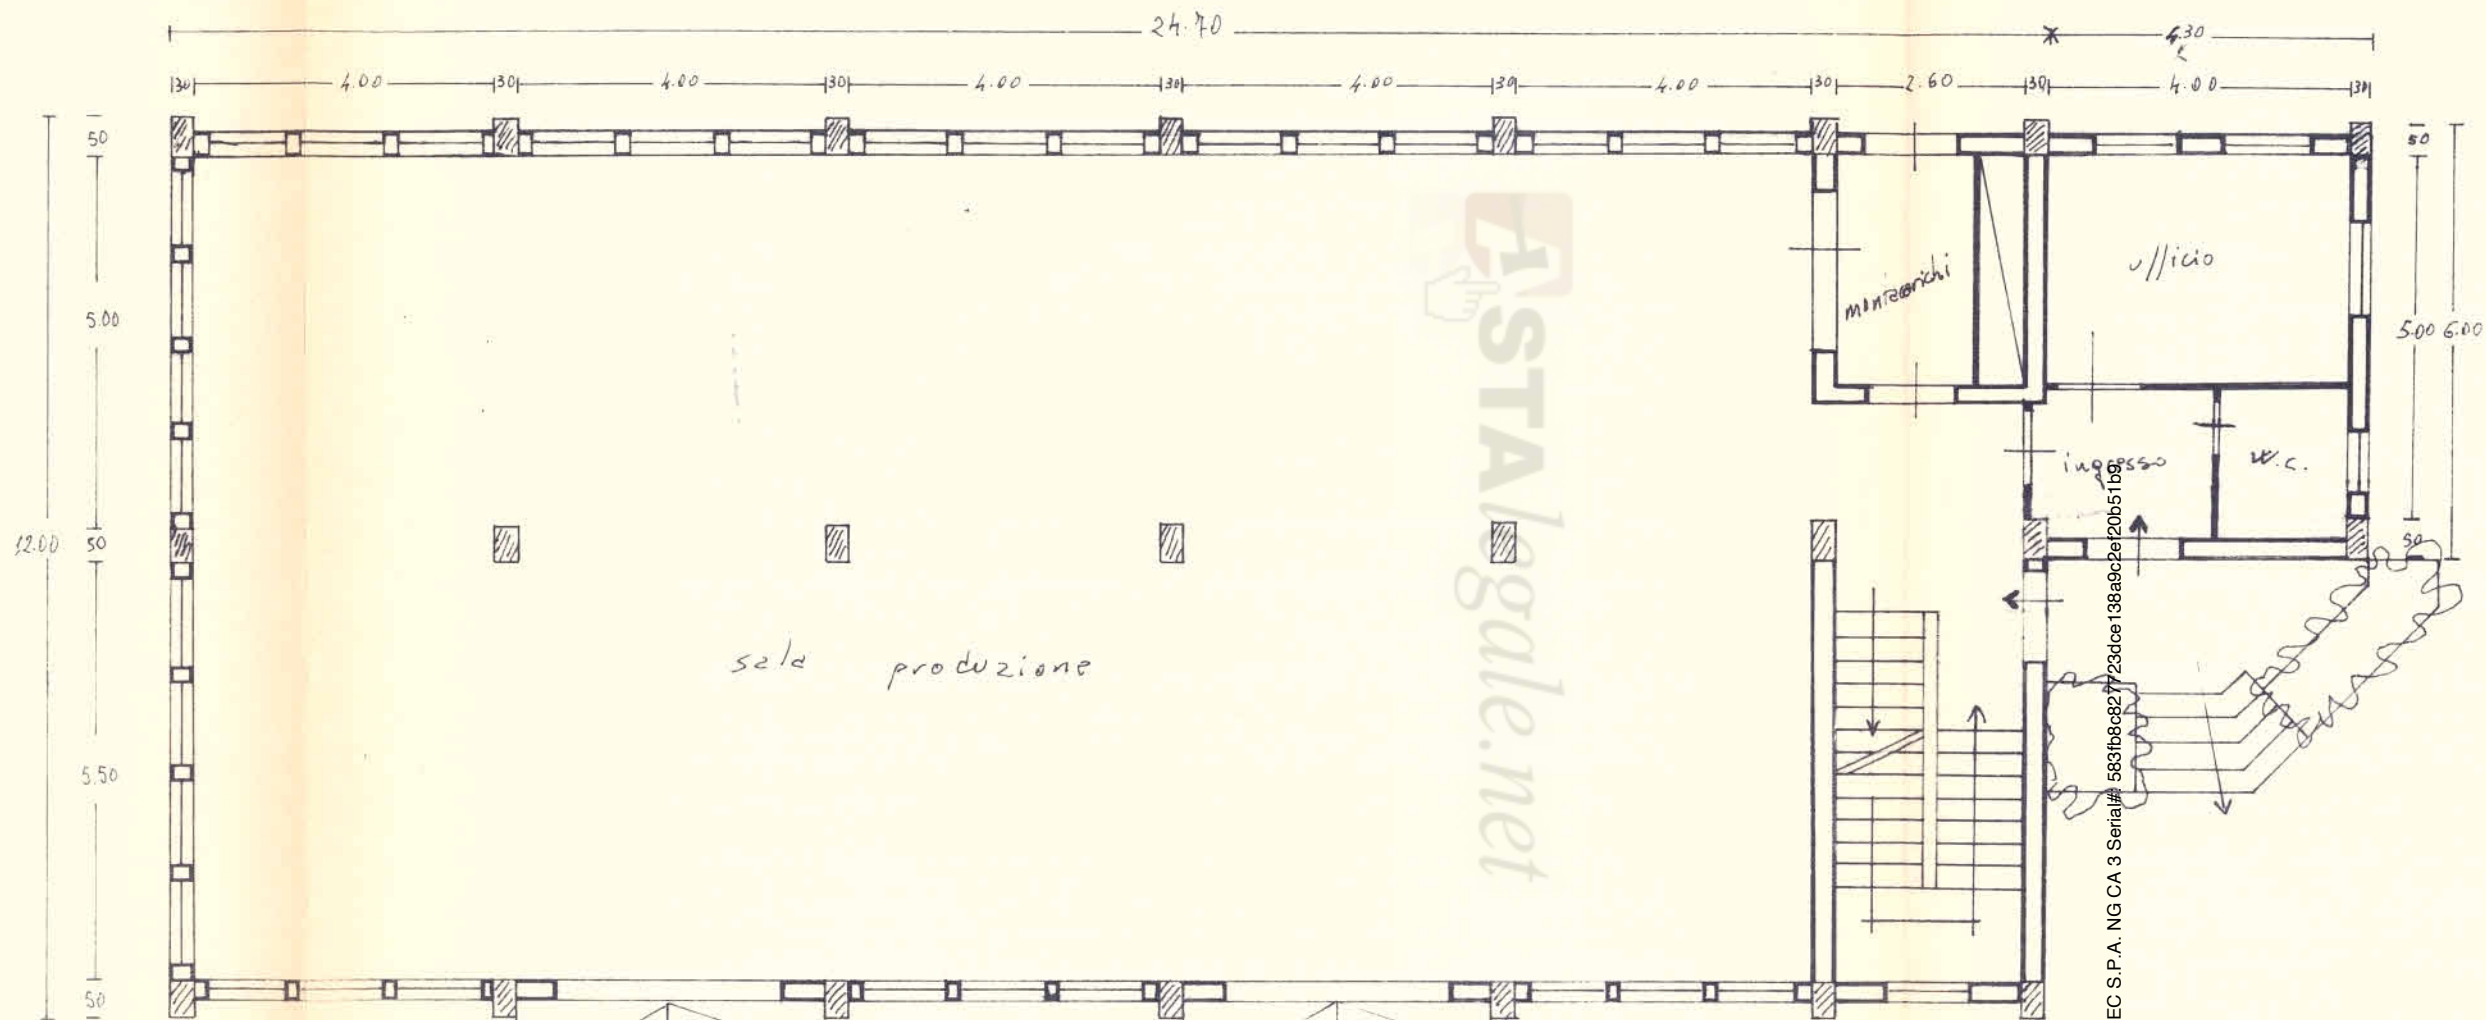


PIANTA PIANO SEMINTERRATO

Firmato Da: STAZIONE MASSIMILIANO Emesso Da: ARUBAPEC S.P.A. NG CA 3 Serial# 583fb8c827723dce138a9c2e20b51b9



Astalegale.net - E' vietata la stampa e la riproduzione dei documenti per fini di carattere commerciale. Pubblicazione eseguita giusta iscriz. elenco Min. della Giustizia. PDG 28/10/2009

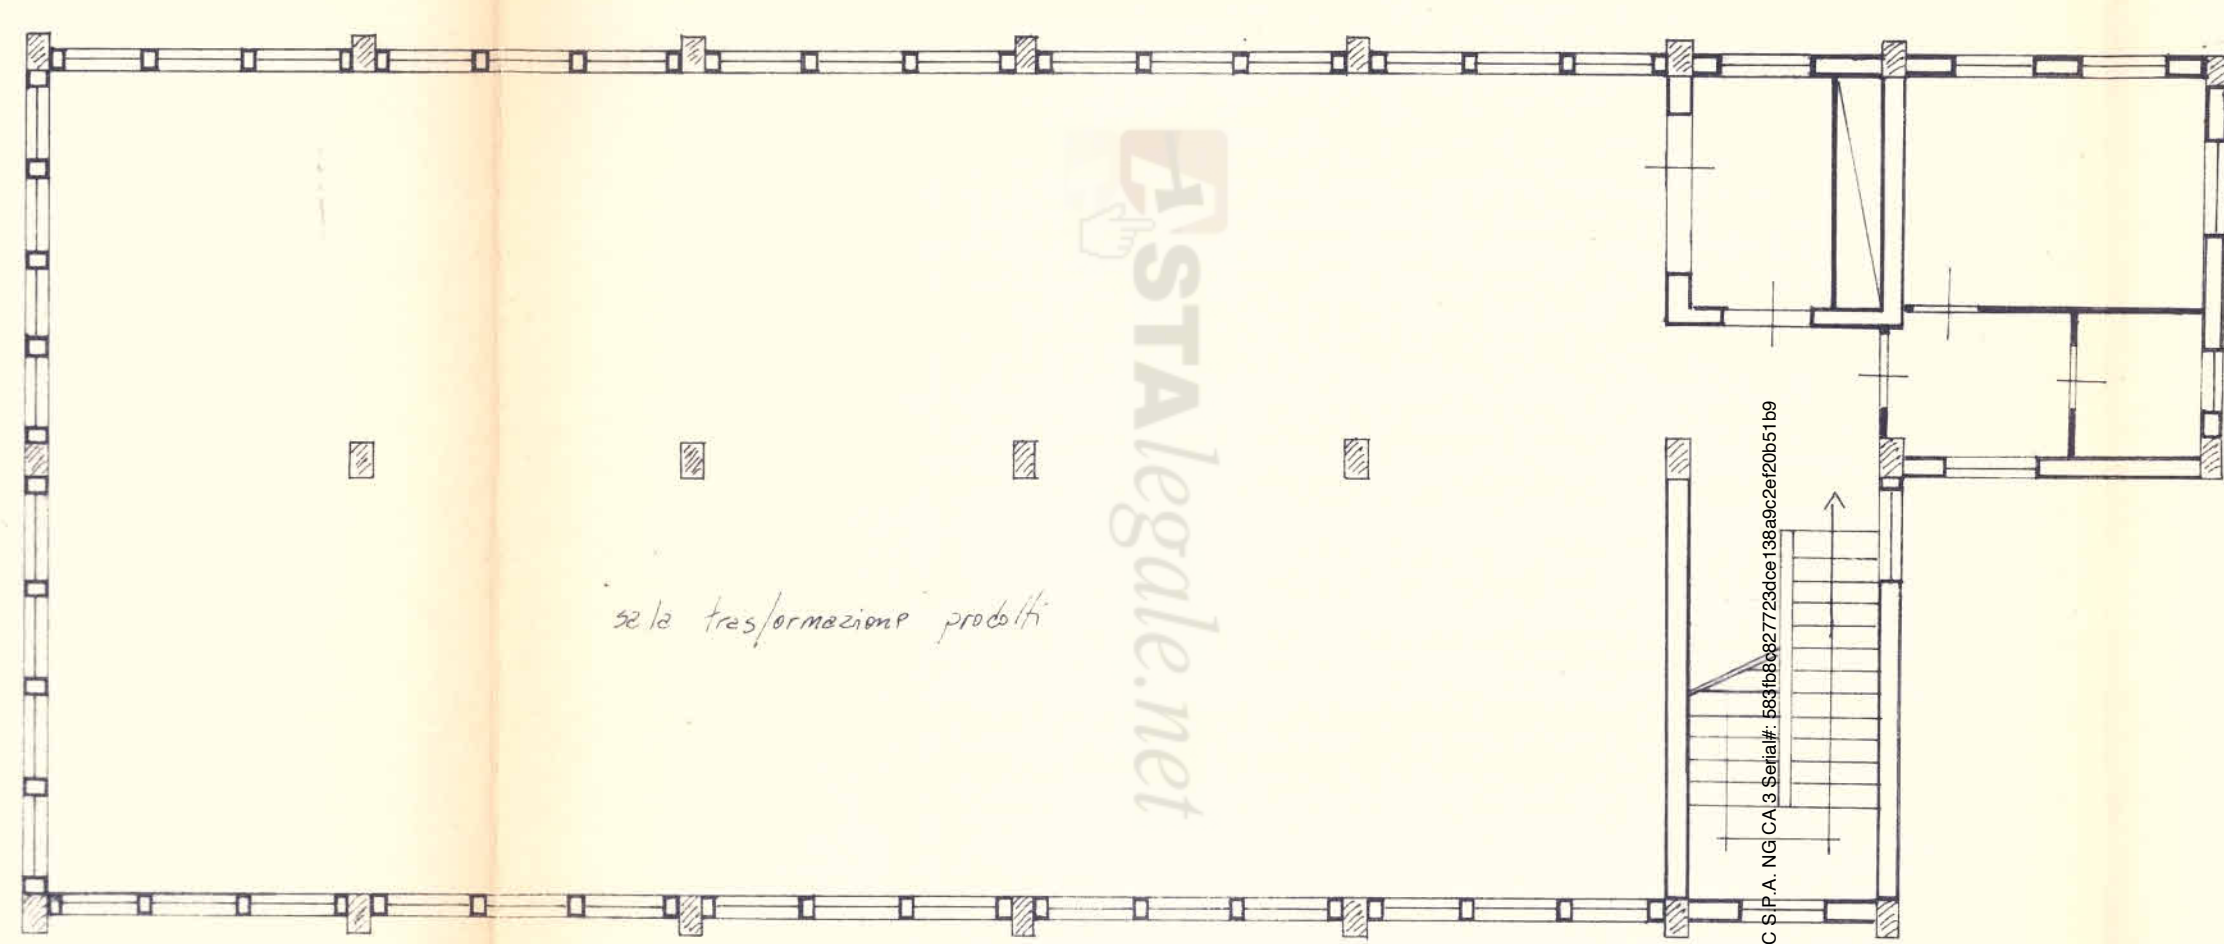

PIANTA 1° PIANO

Firmato Da: STAZZONE MASSIMILIANO Emesso Da: ARUBAPEC S.P.A. NG CA 3 Serial#: 583fb8827723dce138a9c2ef20b51b9




6.00


0.00

7.50

PROSPETTO NORD

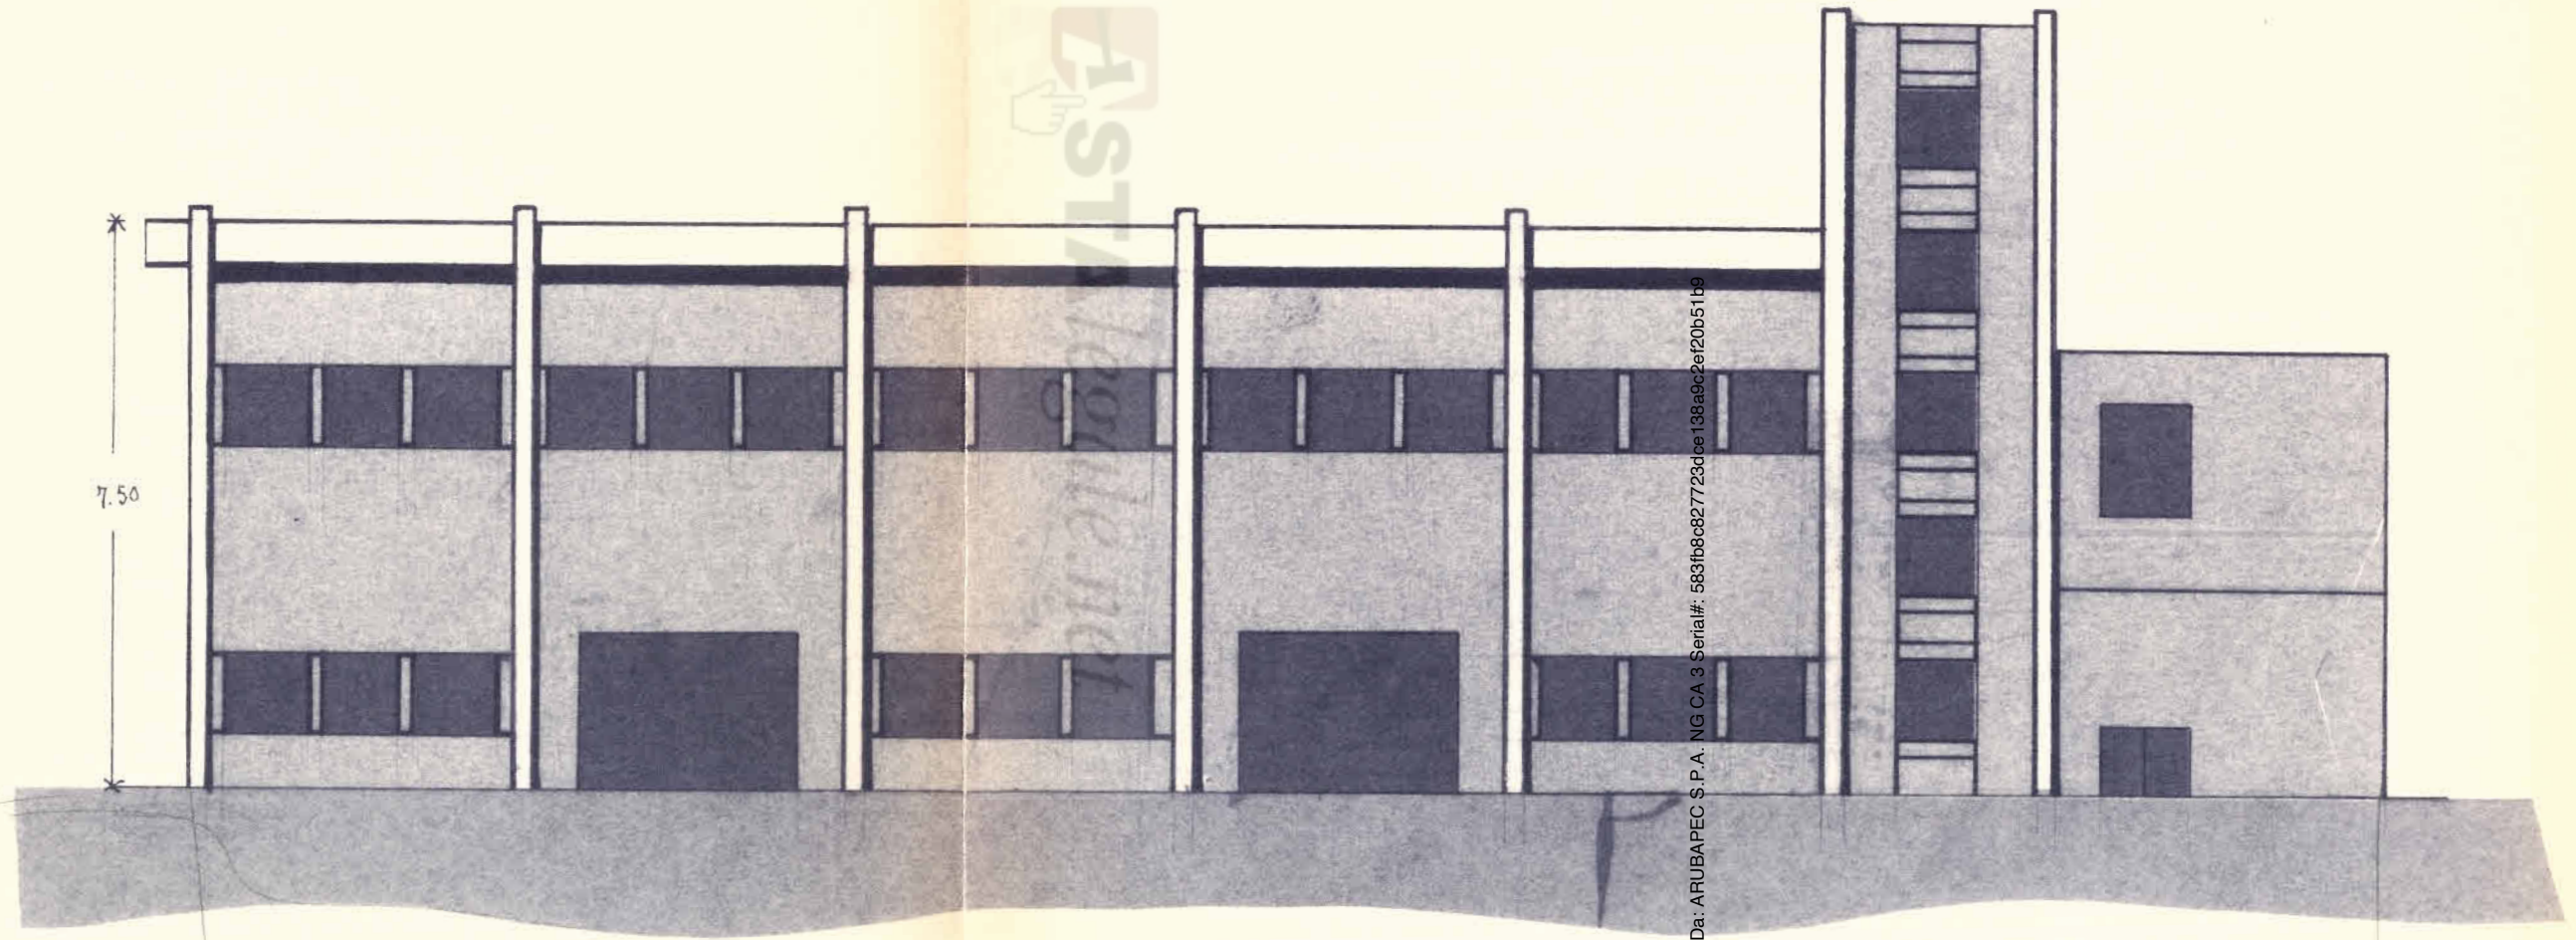

Firmato Da: STAZIONE MASSIMILIANO Emesso Da: ARUBAPEC S.P.A. NG CA 3 Serial#: 583fb8c827723dee138a9c2ef20b51b9

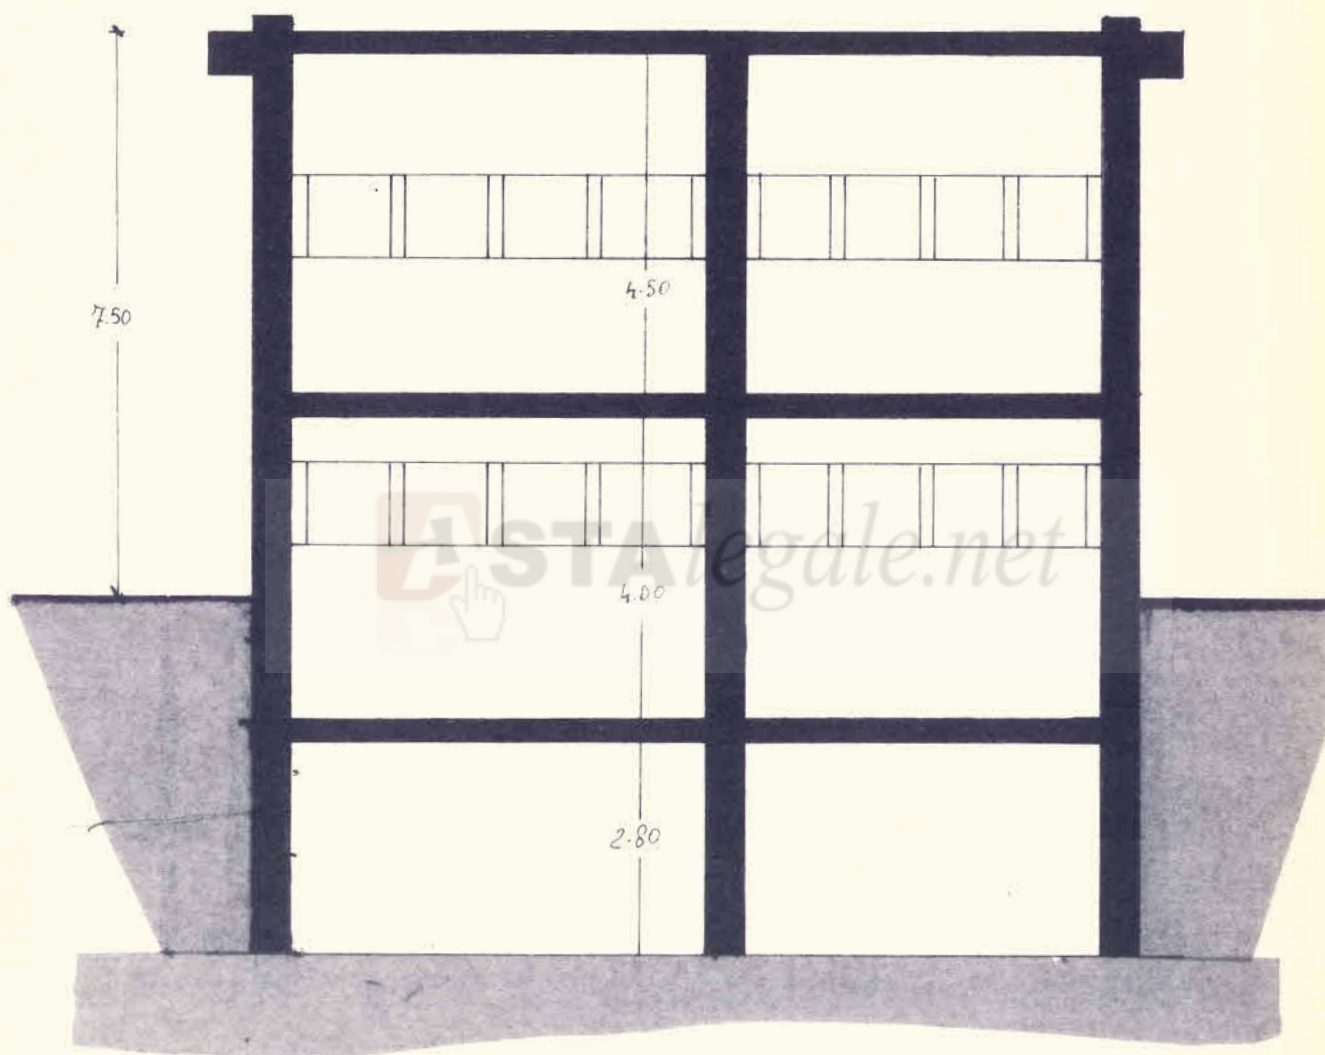

SEZIONE A/A