



Via F.lli Bonotto n.17

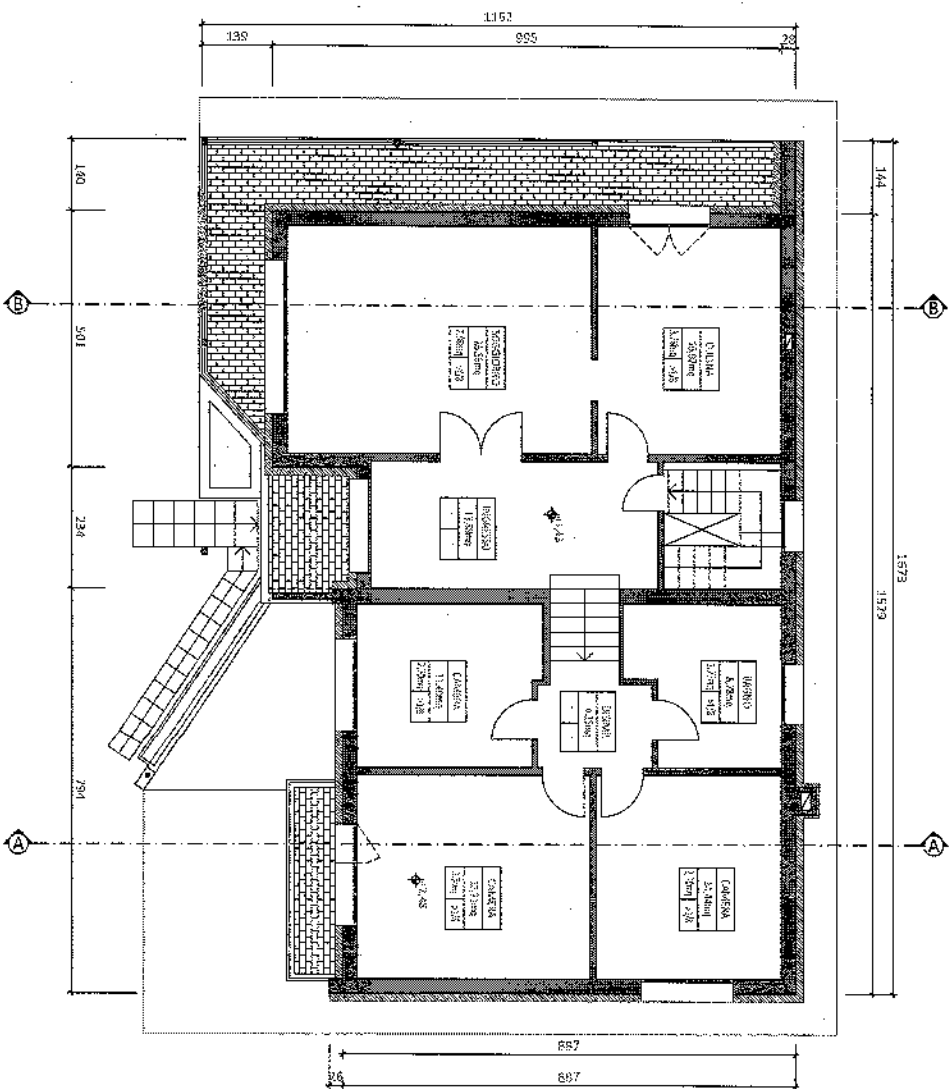

PIANTA PIANO RIALZATO/PIANO PRIMO
Scala 1:100



Comune di Mogliano Veneto

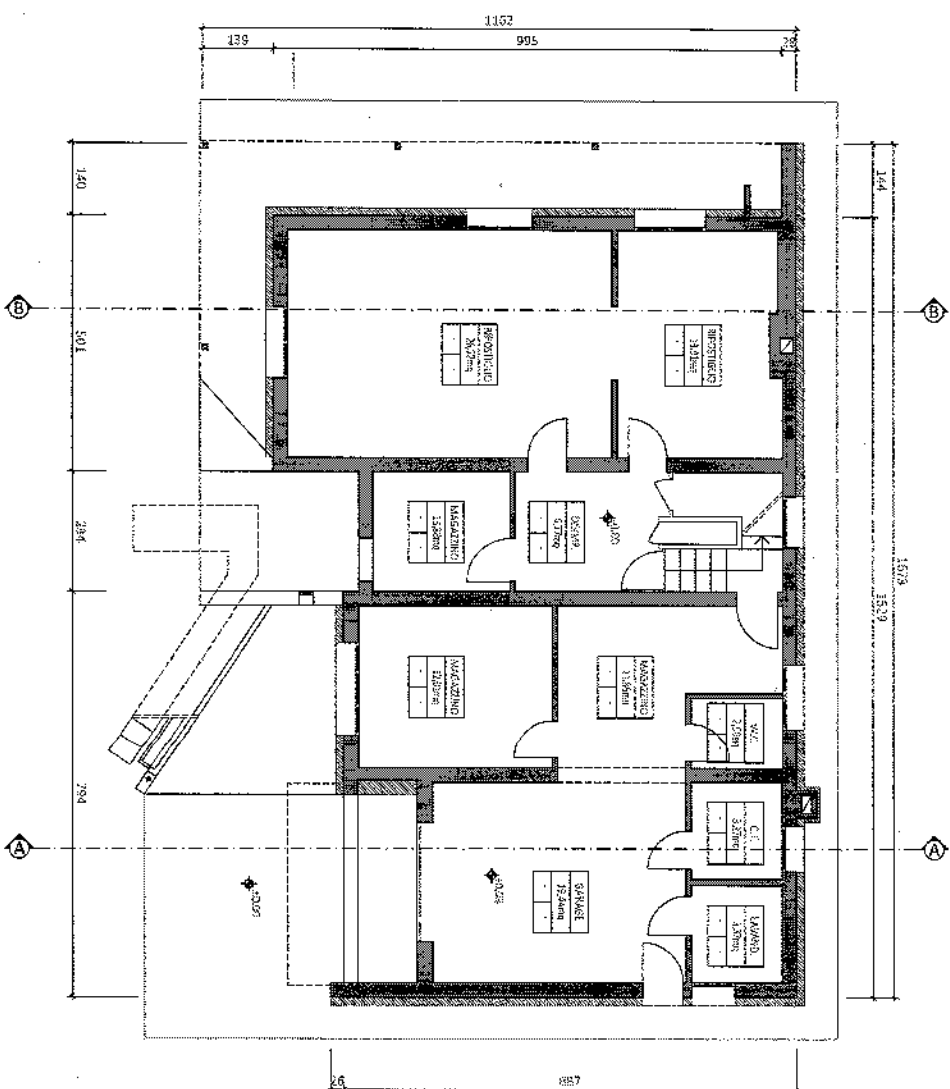

PIANTA PIANO TERRA
Scala 1:100