


ALLEGATO N. 3

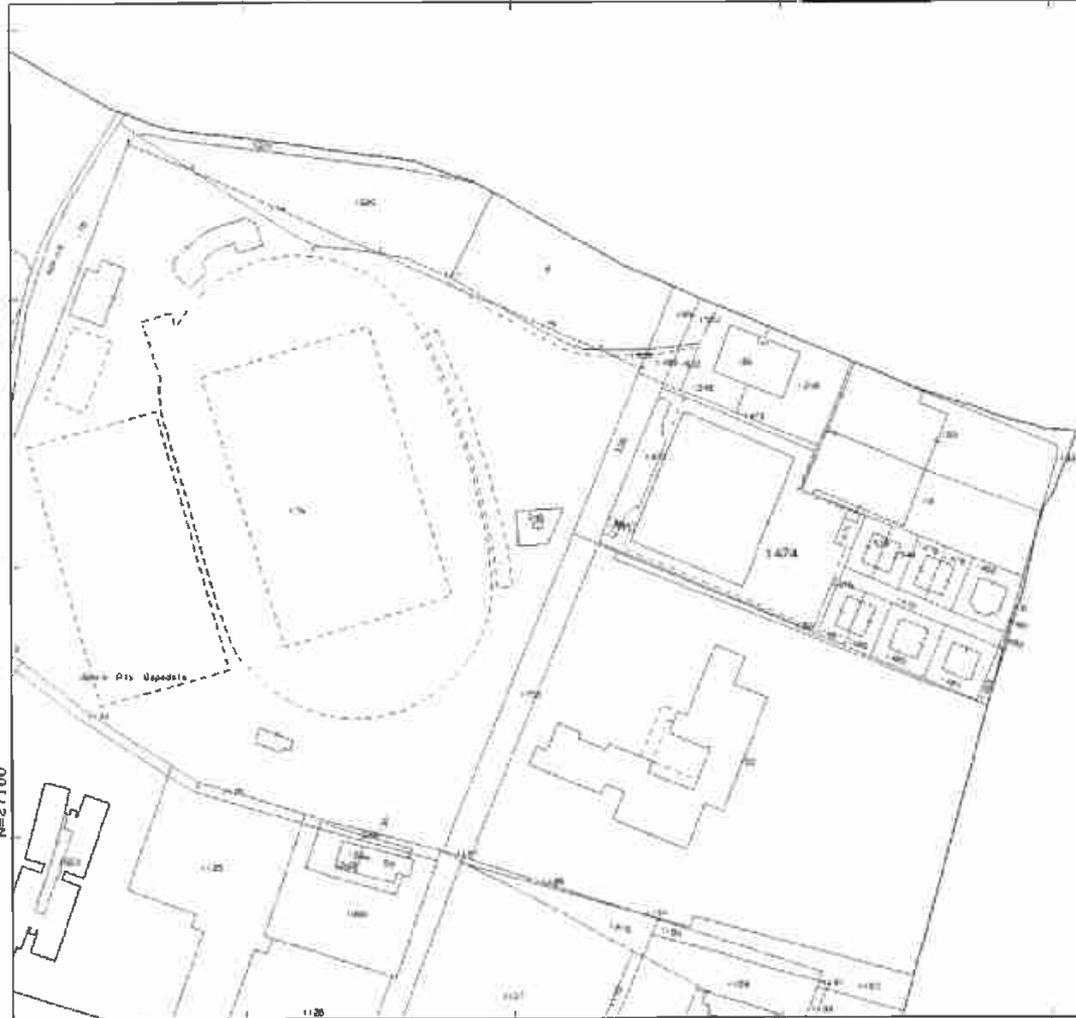

N=27100

E=-25800

Scala originale: 1:2000

Dimensione cornice: 534,000 x 378,000 metri/collo pratica T207005/2023

Comune: (PG) CUBBIO

Foglio: 228

1 Particella 1474


21-Feb-2023 12:47:2

Agenzia delle Entrate
CATASTO FABBRICATI
Ufficio provinciale di Perugia

ELABORAZIONE PLANIMETRICO
Completato da: [redacted]
Comune di: Gubbio
Dimostrazione grafica dei subaltri

Intetto all'atto
Particella: 1474
Foglio: 227
Sezione:

Protocollo n. P00036953
dal 19/12/2022
Scala 1 : 500
dal
Tipo Mappale n.

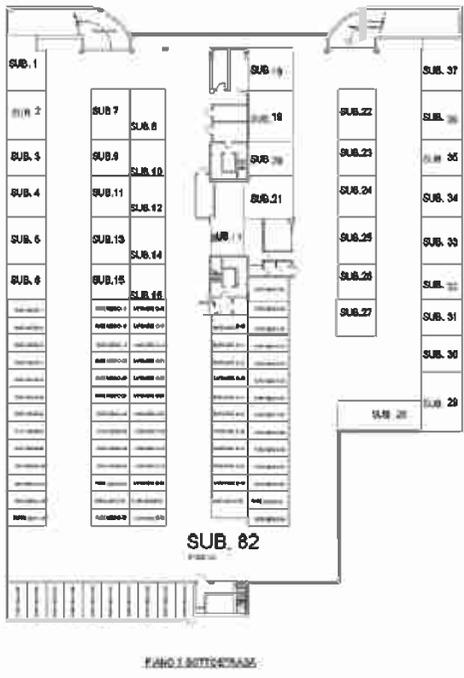

ELABORATO PLANIMETRICO	Compilato da [REDACTED]	Iscritto all'albo [REDACTED]	Prov. [REDACTED] n. [REDACTED]
Comuna di Gubbio	Sezione: Foglio: 227	Particella: 1474	Protocollo n. PG0169951 del 19/12/2022
Dimostrazione grafica dei subalterni		Tipo Mappale n.	dal [REDACTED] Scala 1 : 500






Agenzia delle Entrate
CATASTO FABBRICATI
Ufficio provinciale di Perugia



ELABORATO PLANIMETRICO	Compilato da	Inscritto all'albo	n.
Comuna di Gubbio	Sezione:	Foglio: 227	Particella: 1474
Dimostrazione grafica dei subalterni		Tipo Mappala n.	dal
			Scala 1 : 500

Agenzia delle Entrate
CATASTO FABBRICATI
 Ufficio provinciale di Perugia

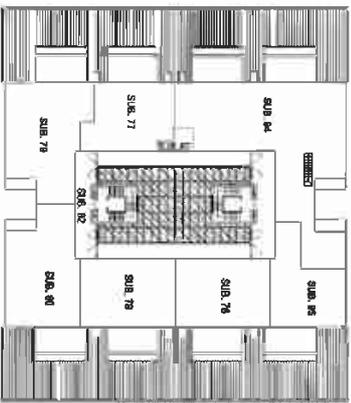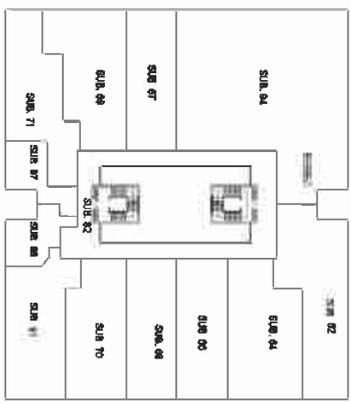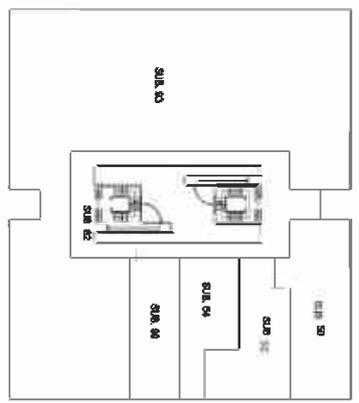

ACCERTAMENTO DELLA PROPRIETÀ IMMOBILIARE URBANA ELENCO DEI SUBALTERNI ASSEGNATI

Comune	Sezione	Foglio	Particella	Tipo mappale	del:
GUBBIO		226	1474		

Sub	UBICAZIONE via/piazza	n.civ	Piani	Scala	Int	DESCRIZIONE
1	VIA PERUGINA		S1			AUTORIMESSA
2	VIA PERUGINA		S1			AUTORIMESSA
3	VIA PERUGINA		S1			UNITA' IN CORSO DI COSTRUZIONE
4	VIA PERUGINA		S1			UNITA' IN CORSO DI COSTRUZIONE
5	via don giuseppe diana	SNC	S1			BOX
6	via don giuseppe diana	SNC	S1			BOX
7	VIA PERUGINA		S1			UNITA' IN CORSO DI COSTRUZIONE
8	VIA PERUGINA		S1			UNITA' IN CORSO DI COSTRUZIONE
9	VIA PERUGINA		S1			UNITA' IN CORSO DI COSTRUZIONE
10	VIA PERUGINA		S1			UNITA' IN CORSO DI COSTRUZIONE
11	VIA PERUGINA		S1			UNITA' IN CORSO DI COSTRUZIONE
12	VIA PERUGINA		S1			UNITA' IN CORSO DI COSTRUZIONE
13	VIA PERUGINA		S1			UNITA' IN CORSO DI COSTRUZIONE
14	VIA PERUGINA		S1			UNITA' IN CORSO DI COSTRUZIONE
15	VIA PERUGINA		S1			UNITA' IN CORSO DI COSTRUZIONE
16	VIA PERUGINA		S1			AUTORIMESSA
17	via perugina	SNC	S1			BOX
18	via perugina		S1			AUTORIMESSA
19	VIA PERUGINA		S1			UNITA' IN CORSO DI COSTRUZIONE
20	VIA PERUGINA		S1			UNITA' IN CORSO DI COSTRUZIONE
21	VIA PERUGINA		S1			UNITA' IN CORSO DI COSTRUZIONE
22	via perugina		S1			AUTORIMESSA
23	via perugina		S1			AUTORIMESSA
24	VIA PERUGINA		S1			UNITA' IN CORSO DI COSTRUZIONE
25	VIA PERUGINA		S1			UNITA' IN CORSO DI COSTRUZIONE
26	VIA PERUGINA		S1			UNITA' IN CORSO DI COSTRUZIONE
27	VIA PERUGINA		S1			UNITA' IN CORSO DI COSTRUZIONE
28	via perugina		S1			AUTORIMESSA
29	VIA PERUGINA		S1			UNITA' IN CORSO DI COSTRUZIONE
30	VIA PERUGINA		S1			UNITA' IN CORSO DI COSTRUZIONE
31	VIA PERUGINA		S1			UNITA' IN CORSO DI COSTRUZIONE
32	VIA PERUGINA		S1			UNITA' IN CORSO DI COSTRUZIONE
33	VIA PERUGINA		S1			UNITA' IN CORSO DI COSTRUZIONE
34	VIA PERUGINA		S1			UNITA' IN CORSO DI COSTRUZIONE
35	VIA PERUGINA		S1			UNITA' IN CORSO DI COSTRUZIONE

36	VIA PERUGINA		S1		UNITA' IN CORSO DI COSTRUZIONE
37	VIA PERUGINA		S1		UNITA' IN CORSO DI COSTRUZIONE
38					SOPPRESSO
39	VIA PERUGINA		T		NEGOZIO
40	via perugina		T		NEGOZIO
41	via perugina		T		NEGOZIO
42	VIA PERUGINA		T		NEGOZIO
43	VIA PERUGINA		T		NEGOZIO
44	via perugina		T		LABORATORIO PER ARTI E MESTIERI
45	via perugina		T		NEGOZIO
46					SOPPRESSO
47	VIA PERUGINA		T		LABORATORIO PER ARTI E MESTIERI
48					SOPPRESSO
49					SOPPRESSO
50	via perugina		1		UFFICIO
51					SOPPRESSO
52	via perugina		1		UFFICIO
53					SOPPRESSO
54	VIA PERUGINA		1		UNITA' IN CORSO DI COSTRUZIONE
55					SOPPRESSO
56					SOPPRESSO
57					SOPPRESSO
58					SOPPRESSO
59					SOPPRESSO
60					SOPPRESSO
61					SOPPRESSO
62	VIA PERUGINA		2		UFFICIO
63					SOPPRESSO
64	via perugina		2		UFFICIO
65					SOPPRESSO
66	VIA PERUGINA		2		UNITA' IN CORSO DI COSTRUZIONE
67	VIA PERUGINA		2		UFFICIO
68	VIA PERUGINA		2		UNITA' IN CORSO DI COSTRUZIONE
69	VIA PERUGINA		2		STUDIO MEDICO
70	VIA PERUGINA		2		UFFICIO
71	via perugina		2		STUDIO PRIVATO
72					SOPPRESSO
73					SOPPRESSO
74					SOPPRESSO
75					SOPPRESSO
76	via perugina	SNC	3		STUDIO PRIVATO
77	VIA PERUGINA		3		UNITA' IN CORSO DI COSTRUZIONE
78	via perugina		3		STUDIO PRIVATO
79	VIA PERUGINA		3		LABORATORIO PER ARTI E MESTIERI

80	via perugina		3		LABORATORIO PER ARTI E MESTIERI
81	VIA PERUGINA		S1-T - 1-2 - 3		SOPPRESSO
82	VIA PERUGINA		S1-T - 1-2 - 3		BENE COMUNE NON CENSIBILE ALLA PART LLA 1474 AI SUB DA 1 A 99 PARCHEGGIO INTERRATO BALLATOIO E GALLERIA
83	VIA PERUGINA		T		AREA URBANA DI MQ. 1820
84					SOPPRESSO
85					SOPPRESSO
86					SOPPRESSO
87					SOPPRESSO
88	VIA PERUGINA		T		NEGOZIO
89					SOPPRESSO
90					SOPPRESSO
91	VIA PERUGINA		2		UFFICIO
92					SOPPRESSO
93	via perugina	SNC	1		LABORATORIO PER ARTI E MESTIERI
94	via perugina		2-3		LABORATORIO PER ARTI E MESTIERI
95	VIA PERUGINA	SNC	3		LABORATORIO PER ARTI E MESTIERI
96	via perugina	SNC	T		NEGOZIO
97	via perugina	SNC	2		UFFICIO
98	via perugina	SNC	2		UNITA' IN CORSO DI COSTRUZIONE
99	via perugina	SNC	1		LABORATORIO PER ARTI E MESTIERI
100	via don giuseppe diana	SNC	T		ATTIVITA' COMMERCIALE



Direzione Provinciale di Perugia
Ufficio Provinciale - Territorio
Servizi Catastali

Data: 21/02/2023
Ora: 12:48:16
Numero Pratica: T207831/2023
Pag: 1 - Segue

Visura attuale per soggetto Situazione degli atti informatizzati al 21/02/2023

Dati della richiesta
Terreni e Fabbricati siti nel comune di GUBBIO (E256) provincia PERUGIA



Soggetto richiesto:

██████████ sede GUBBIO (PG) (CF: ██████████)

Totali immobili: di catasto fabbricati 43



Immobile di catasto fabbricati - n.1

Dati identificativi: Comune di GUBBIO (E256) (PG)

Foglio 226 Particella 1474 Subalterno 96

Indirizzo: VIA PERUGINA n. SNC Piano T

Dati di classamento: Rendita: Euro 3.034,29, Categoria C/1^a), Classe 5, Consistenza 192 m²

Dati di superficie: Totale: 206 m²

Classamento e rendita non rettificati entro dodici mesi dalla data di iscrizione in atti della dichiarazione (D.M. 701/94)

Particelle corrispondenti al catasto terreni: Comune di GUBBIO (E256) (PG) Foglio 226 Particella 1474

> Intestazione attuale dell'immobile n. 1 - totale righe intestati: 1

1. ██████████ sede in GUBBIO (PG) Diritto di: Proprieta' per 1000/1000

> Totale Parziale

Catasto Fabbricati

Immobili siti nel comune di GUBBIO (E256)

Numero immobili: 1 Rendita: euro 3.034,29 Superficie: 192 m²

Direzione Provinciale di Perugia
Ufficio Provinciale - Territorio
Servizi Catastali



Immobile di catasto fabbricati - n.2

Dati identificativi: Comune di GUBBIO (E256) (PG)

Foglio 226 Particella 1474 Subalterno 88

Indirizzo: VIA PERUGINA Piano T

Dati di classamento: Rendita: Euro 1.849,02, Categoria C/1^a), Classe 5, Consistenza 117 m²

Dati di superficie: Totale: 129 m²

Classamento e/o rendita rettificati con procedura di classamento automatico (D.M. 701/94)

Particelle corrispondenti al catasto terreni: Comune di GUBBIO (E256) (PG) Foglio 226 Particella 1474

> Intestazione attuale dell'immobile n. 2 - totale righe intestati: 1

1. [REDACTED] sede in GUBBIO (PG) Diritto di: Proprieta' per 1000/1000

> Totale Parziale

Catasto Fabbricati

Immobili siti nel comune di GUBBIO (E256)

Numero immobili: 1 Rendita: euro 1.849,02 Superficie: 117 m²



Immobile di catasto fabbricati - n.3

Dati identificativi: Comune di GUBBIO (E256) (PG)

Foglio 226 Particella 1474 Subalterno 97

Indirizzo: VIA PERUGINA n. SNC Piano 2

Dati di classamento: Rendita: Euro 542,28, Categoria A/10^b), Classe 1, Consistenza 2,5 vani

Dati di superficie: Totale: 51 m²

Classamento e rendita non rettificati entro dodici mesi dalla data di iscrizione in atti della dichiarazione (D.M. 701/94)

Particelle corrispondenti al catasto terreni: Comune di GUBBIO (E256) (PG) Foglio 226 Particella 1474

Direzione Provinciale di Perugia
Ufficio Provinciale - Territorio
Servizi Catastali



Immobile di catasto fabbricati - n.4

Dati identificativi: Comune di GUBBIO (E256) (PG)

Foglio 226 Particella 1474 Subalterno 98

Indirizzo: VIA PERUGINA n. SNC Piano 2

Dati di classamento: Categoria F/3^c)

Particelle corrispondenti al catasto terreni: Comune di GUBBIO (E256) (PG) Foglio 226 Particella 1474

> Intestazione attuale degli immobili dal n. 3 al n. 4 - totale righe intestati: 1

1. [REDACTED] sede in GUBBIO (PG) Diritto di: Proprieta' per 1000/1000

> Totale Parziale

Catasto Fabbricati

Immobili siti nel comune di GUBBIO (E256)

Numero immobili: 2 Rendita: euro 542,28 Vani: 2,5



Immobile di catasto fabbricati - n.5

Dati identificativi: Comune di GUBBIO (E256) (PG)

Foglio 226 Particella 1481

Indirizzo: VIA PERUGINA Piano T

Dati di classamento: Categoria F/1^d), Consistenza 3 m²

Particelle corrispondenti al catasto terreni: Comune di GUBBIO (E256) (PG) Foglio 226 Particella 1481



Immobile di catasto fabbricati - n.6

Dati identificativi: Comune di GUBBIO (E256) (PG)

Foglio 226 Particella 1482

Indirizzo: VIA PERUGINA Piano T

Dati di classamento: Categoria F/1^d), Consistenza 7 m²

Particelle corrispondenti al catasto terreni: Comune di GUBBIO (E256) (PG) Foglio 226 Particella 1482

Direzione Provinciale di Perugia
Ufficio Provinciale - Territorio
Servizi Catastali



Immobile di catasto fabbricati - n.7

Dati identificativi: Comune di GUBBIO (E256) (PG)

Foglio 226 Particella 1483

Indirizzo: VIA PERUGINA Piano T

Dati di classamento: Categoria F/1^d), Consistenza 69 m²

Particelle corrispondenti al catasto terreni: Comune di GUBBIO (E256) (PG) Foglio 226 Particella 1483

> Intestazione attuale degli immobili dal n. 5 al n. 7 - totale righe intestati: 1

1 [REDACTED] sede in GUBBIO (PG) Diritto di: Proprieta' per 1000/1000

> Totale Parziale

Catasto Fabbricati

Immobili siti nel comune di GUBBIO (E256)

Numero immobili: 3 Superficie: 79 m²



Immobile di catasto fabbricati - n.8

Dati identificativi: Comune di GUBBIO (E256) (PG)

Foglio 226 Particella 1474 Subalterno 3

Indirizzo: VIA PERUGINA Piano S1

Dati di classamento: Categoria F/3^c)

Particelle corrispondenti al catasto terreni: Comune di GUBBIO (E256) (PG) Foglio 226 Particella 1474



Immobile di catasto fabbricati - n.9

Dati identificativi: Comune di GUBBIO (E256) (PG)

Foglio 226 Particella 1474 Subalterno 4

Indirizzo: VIA PERUGINA Piano S1

Dati di classamento: Categoria F/3^c)

Particelle corrispondenti al catasto terreni: Comune di GUBBIO (E256) (PG) Foglio 226 Particella 1474

Direzione Provinciale di Perugia
Ufficio Provinciale - Territorio
Servizi Catastali**Immobile di catasto fabbricati - n.10**

Dati identificativi: Comune di GUBBIO (E256) (PG)

Foglio 226 Particella 1474 Subalterno 7

Indirizzo: VIA PERUGINA Piano S1

Dati di classamento: Categoria F/3^{co}

Particelle corrispondenti al catasto terreni: Comune di GUBBIO (E256) (PG) Foglio 226 Particella 1474

**Immobile di catasto fabbricati - n.11**

Dati identificativi: Comune di GUBBIO (E256) (PG)

Foglio 226 Particella 1474 Subalterno 8

Indirizzo: VIA PERUGINA Piano S1

Dati di classamento: Categoria F/3^{co}

Particelle corrispondenti al catasto terreni: Comune di GUBBIO (E256) (PG) Foglio 226 Particella 1474

**Immobile di catasto fabbricati - n.12**

Dati identificativi: Comune di GUBBIO (E256) (PG)

Foglio 226 Particella 1474 Subalterno 9

Indirizzo: VIA PERUGINA Piano S1

Dati di classamento: Categoria F/3^{co}

Particelle corrispondenti al catasto terreni: Comune di GUBBIO (E256) (PG) Foglio 226 Particella 1474

**Immobile di catasto fabbricati - n.13**

Dati identificativi: Comune di GUBBIO (E256) (PG)

Foglio 226 Particella 1474 Subalterno 10

Indirizzo: VIA PERUGINA Piano S1

Dati di classamento: Categoria F/3^{co}

Particelle corrispondenti al catasto terreni: Comune di GUBBIO (E256) (PG) Foglio 226 Particella 1474

Direzione Provinciale di Perugia
Ufficio Provinciale - Territorio
Servizi Catastali**Immobile di catasto fabbricati - n.14**

Dati identificativi: Comune di GUBBIO (E256) (PG)

Foglio 226 Particella 1474 Subalterno 11

Indirizzo: VIA PERUGINA Piano S1

Dati di classamento: Categoria F/3^{co}Particelle corrispondenti al catasto terreni: Comune di GUBBIO (E256) (PG) Foglio 226 Particella 1474

**Immobile di catasto fabbricati - n.15**

Dati identificativi: Comune di GUBBIO (E256) (PG)

Foglio 226 Particella 1474 Subalterno 13

Indirizzo: VIA PERUGINA Piano S1

Dati di classamento: Categoria F/3^{co}Particelle corrispondenti al catasto terreni: Comune di GUBBIO (E256) (PG) Foglio 226 Particella 1474

**Immobile di catasto fabbricati - n.16**

Dati identificativi: Comune di GUBBIO (E256) (PG)

Foglio 226 Particella 1474 Subalterno 15

Indirizzo: VIA PERUGINA Piano S1

Dati di classamento: Categoria F/3^{co}Particelle corrispondenti al catasto terreni: Comune di GUBBIO (E256) (PG) Foglio 226 Particella 1474

**Immobile di catasto fabbricati - n.17**

Dati identificativi: Comune di GUBBIO (E256) (PG)

Foglio 226 Particella 1474 Subalterno 19

Indirizzo: VIA PERUGINA Piano S1

Dati di classamento: Categoria F/3^{co}

Particelle corrispondenti al catasto terreni: Comune di GUBBIO (E256) (PG) Foglio 226 Particella 1474

Direzione Provinciale di Perugia
Ufficio Provinciale - Territorio
Servizi Catastali



Immobile di catasto fabbricati - n.18

Dati identificativi: Comune di GUBBIO (E256) (PG)

Foglio 226 Particella 1474 Subalterno 20

Indirizzo: VIA PERUGINA Piano S1

Dati di classamento: Categoria F/3^{co})

Particelle corrispondenti al catasto terreni: Comune di GUBBIO (E256) (PG) Foglio 226 Particella 1474



Immobile di catasto fabbricati - n.19

Dati identificativi: Comune di GUBBIO (E256) (PG)

Foglio 226 Particella 1474 Subalterno 21

Indirizzo: VIA PERUGINA Piano S1

Dati di classamento: Categoria F/3^{co})

Particelle corrispondenti al catasto terreni: Comune di GUBBIO (E256) (PG) Foglio 226 Particella 1474



Immobile di catasto fabbricati - n.20

Dati identificativi: Comune di GUBBIO (E256) (PG)

Foglio 226 Particella 1474 Subalterno 23

Indirizzo: VIA PERUGINA Piano S1

Dati di classamento: Rendita: Euro 34,09, Categoria C/6^{es}), Classe 1, Consistenza 22 m²

Dati di superficie: Totale: 24 m²

Classamento e rendita non rettificati entro dodici mesi dalla data di iscrizione in atti della dichiarazione (D.M. 701/94)

Particelle corrispondenti al catasto terreni: Comune di GUBBIO (E256) (PG) Foglio 226 Particella 1474



Immobile di catasto fabbricati - n.21

Dati identificativi: Comune di GUBBIO (E256) (PG)

Foglio 226 Particella 1474 Subalterno 24

Indirizzo: VIA PERUGINA Piano S1

Dati di classamento: Categoria F/3^{co})

Particelle corrispondenti al catasto terreni: Comune di GUBBIO (E256) (PG) Foglio 226 Particella 1474

Direzione Provinciale di Perugia
Ufficio Provinciale - Territorio
Servizi Catastali



Immobile di catasto fabbricati - n.22

Dati identificativi: Comune di GUBBIO (E256) (PG)

Foglio 226 Particella 1474 Subalterno 25

Indirizzo: VIA PERUGINA Piano S1

Dati di classamento: Categoria F/3^{c)}

Particelle corrispondenti al catasto terreni: Comune di GUBBIO (E256) (PG) Foglio 226 Particella 1474



Immobile di catasto fabbricati - n.23

Dati identificativi: Comune di GUBBIO (E256) (PG)

Foglio 226 Particella 1474 Subalterno 26

Indirizzo: VIA PERUGINA Piano S1

Dati di classamento: Categoria F/3^{c)}

Particelle corrispondenti al catasto terreni: Comune di GUBBIO (E256) (PG) Foglio 226 Particella 1474



Immobile di catasto fabbricati - n.24

Dati identificativi: Comune di GUBBIO (E256) (PG)

Foglio 226 Particella 1474 Subalterno 27

Indirizzo: VIA PERUGINA Piano S1

Dati di classamento: Categoria F/3^{c)}

Particelle corrispondenti al catasto terreni: Comune di GUBBIO (E256) (PG) Foglio 226 Particella 1474



Immobile di catasto fabbricati - n.25

Dati identificativi: Comune di GUBBIO (E256) (PG)

Foglio 226 Particella 1474 Subalterno 28

Indirizzo: VIA PERUGINA Piano S1

Dati di classamento: Rendita: Euro 61,97, Categoria C/6^{e)}, Classe 1, Consistenza 40 m²

Dati di superficie: Totale: 44 m²

Classamento e rendita non rettificati entro dodici mesi dalla data di iscrizione in atti della dichiarazione (D.M. 701/94)

Particelle corrispondenti al catasto terreni: Comune di GUBBIO (E256) (PG) Foglio 226 Particella 1474

Direzione Provinciale di Perugia
Ufficio Provinciale - Territorio
Servizi Catastali**Immobile di catasto fabbricati - n.26**

Dati identificativi: Comune di GUBBIO (E256) (PG)

Foglio 226 Particella 1474 Subalterno 29

Indirizzo: VIA PERUGINA Piano S1

Dati di classamento: Categoria F/3^{co}Particelle corrispondenti al catasto terreni: Comune di GUBBIO (E256) (PG) Foglio 226 Particella 1474

**Immobile di catasto fabbricati - n.27**

Dati identificativi: Comune di GUBBIO (E256) (PG)

Foglio 226 Particella 1474 Subalterno 30

Indirizzo: VIA PERUGINA Piano S1

Dati di classamento: Categoria F/3^{co}Particelle corrispondenti al catasto terreni: Comune di GUBBIO (E256) (PG) Foglio 226 Particella 1474

**Immobile di catasto fabbricati - n.28**

Dati identificativi: Comune di GUBBIO (E256) (PG)

Foglio 226 Particella 1474 Subalterno 31

Indirizzo: VIA PERUGINA Piano S1

Dati di classamento: Categoria F/3^{co}Particelle corrispondenti al catasto terreni: Comune di GUBBIO (E256) (PG) Foglio 226 Particella 1474

**Immobile di catasto fabbricati - n.29**

Dati identificativi: Comune di GUBBIO (E256) (PG)

Foglio 226 Particella 1474 Subalterno 32

Indirizzo: VIA PERUGINA Piano S1

Dati di classamento: Categoria F/3^{co}

Particelle corrispondenti al catasto terreni: Comune di GUBBIO (E256) (PG) Foglio 226 Particella 1474

Direzione Provinciale di Perugia
Ufficio Provinciale - Territorio
Servizi Catastali



Immobile di catasto fabbricati - n.30

Dati identificativi: Comune di GUBBIO (E256) (PG)

Foglio 226 Particella 1474 Subalterno 33

Indirizzo: VIA PERUGINA Piano S1

Dati di classamento: Categoria F/3^{co}

Particelle corrispondenti al catasto terreni: Comune di GUBBIO (E256) (PG) Foglio 226 Particella 1474



Immobile di catasto fabbricati - n.31

Dati identificativi: Comune di GUBBIO (E256) (PG)

Foglio 226 Particella 1474 Subalterno 34

Indirizzo: VIA PERUGINA Piano S1

Dati di classamento: Categoria F/3^{co}

Particelle corrispondenti al catasto terreni: Comune di GUBBIO (E256) (PG) Foglio 226 Particella 1474



Immobile di catasto fabbricati - n.32

Dati identificativi: Comune di GUBBIO (E256) (PG)

Foglio 226 Particella 1474 Subalterno 35

Indirizzo: VIA PERUGINA Piano S1

Dati di classamento: Categoria F/3^{co}

Particelle corrispondenti al catasto terreni: Comune di GUBBIO (E256) (PG) Foglio 226 Particella 1474



Immobile di catasto fabbricati - n.33

Dati identificativi: Comune di GUBBIO (E256) (PG)

Foglio 226 Particella 1474 Subalterno 36

Indirizzo: VIA PERUGINA Piano S1

Dati di classamento: Categoria F/3^{co}

Particelle corrispondenti al catasto terreni: Comune di GUBBIO (E256) (PG) Foglio 226 Particella 1474

Direzione Provinciale di Perugia
Ufficio Provinciale - Territorio
Servizi Catastali



Immobile di catasto fabbricati - n.34

Dati identificativi: Comune di GUBBIO (E256) (PG)
Foglio 226 Particella 1474 Subalterno 37
Indirizzo: VIA PERUGINA Piano S1
Dati di classamento: Categoria F/3^c)
Particelle corrispondenti al catasto terreni: Comune di GUBBIO (E256) (PG) Foglio 226 Particella 1474



Immobile di catasto fabbricati - n.35

Dati identificativi: Comune di GUBBIO (E256) (PG)
Foglio 226 Particella 1474 Subalterno 41
Indirizzo: VIA DON GIUSEPPE DIANA n. SNC Piano T
Dati di classamento: Rendita: Euro 3,392,50, Categoria C/1^a), Classe 8, Consistenza 136 m²
Dati di superficie: Totale: 147 m²
Classamento e rendita rettificati (D.M. 701/94),
Particelle corrispondenti al catasto terreni: Comune di GUBBIO (E256) (PG) Foglio 226 Particella 1474



Immobile di catasto fabbricati - n.36

Dati identificativi: Comune di GUBBIO (E256) (PG)
Foglio 226 Particella 1474 Subalterno 43
Indirizzo: VIA PERUGINA Piano T
Dati di classamento: Rendita: Euro 1.959,64, Categoria C/1^a), Classe 5, Consistenza 124 m²
Dati di superficie: Totale: 135 m²
Classamento e rendita non rettificati entro dodici mesi dalla data di iscrizione in atti della dichiarazione (D.M. 701/94)
Particelle corrispondenti al catasto terreni: Comune di GUBBIO (E256) (PG) Foglio 226 Particella 1474



Immobile di catasto fabbricati - n.37

Dati identificativi: Comune di GUBBIO (E256) (PG)
Foglio 226 Particella 1474 Subalterno 54
Indirizzo: VIA PERUGINA Piano 1
Dati di classamento: Categoria F/3^c)
Particelle corrispondenti al catasto terreni: Comune di GUBBIO (E256) (PG) Foglio 226 Particella 1474

Direzione Provinciale di Perugia
Ufficio Provinciale - Territorio
Servizi Catastali**Immobile di catasto fabbricati - n.38****Dati identificativi:** Comune di GUBBIO (E256) (PG)

Foglio 226 Particella 1474 Subalterno 66

Indirizzo: VIA PERUGINA Piano 2**Dati di classamento:** Categoria F/3^{c)}**Particelle corrispondenti al catasto terreni:** Comune di GUBBIO (E256) (PG) Foglio 226 Particella 1474**Immobile di catasto fabbricati - n.39****Dati identificativi:** Comune di GUBBIO (E256) (PG)

Foglio 226 Particella 1474 Subalterno 68

Indirizzo: VIA PERUGINA Piano 2**Dati di classamento:** Categoria F/3^{c)}**Particelle corrispondenti al catasto terreni:** Comune di GUBBIO (E256) (PG) Foglio 226 Particella 1474**Immobile di catasto fabbricati - n.40****Dati identificativi:** Comune di GUBBIO (E256) (PG)

Foglio 226 Particella 1474 Subalterno 76

Indirizzo: VIA PERUGINA n. SNC Piano 3**Dati di classamento:** Rendita: Euro 1.518,38, Categoria A/10^{b)}, Classe 1, Consistenza 7 vani**Dati di superficie:** Totale: 116 m²

Classamento e rendita non rettificati entro dodici mesi dalla data di iscrizione in atti della dichiarazione (D.M. 701/94)

Particelle corrispondenti al catasto terreni: Comune di GUBBIO (E256) (PG) Foglio 226 Particella 1474**Immobile di catasto fabbricati - n.41****Dati identificativi:** Comune di GUBBIO (E256) (PG)

Foglio 226 Particella 1474 Subalterno 77

Indirizzo: VIA PERUGINA Piano 3**Dati di classamento:** Rendita: Euro 331,88, Categoria C/3^{f)}, Classe 3, Consistenza 102 m²**Dati di superficie:** Totale: 105 m²

Classamento e rendita non rettificati entro dodici mesi dalla data di iscrizione in atti della dichiarazione (D.M. 701/94)

Particelle corrispondenti al catasto terreni: Comune di GUBBIO (E256) (PG) Foglio 226 Particella 1474

Direzione Provinciale di Perugia
Ufficio Provinciale - Territorio
Servizi Catastali



Immobile di catasto fabbricati - n.42

Dati identificativi: Comune di GUBBIO (E256) (PG)

Foglio 226 Particella 1474 Subalterno 79

Indirizzo: VIA PERUGINA Piano 3

Dati di classamento: Rendita: Euro 471,78, Categoria C/3^f, Classe 3, Consistenza 145 m²

Dati di superficie: Totale: 155 m²

Classamento e rendita non rettificati entro dodici mesi dalla data di iscrizione in atti della dichiarazione (D.M. 701/94)

Particelle corrispondenti al catasto terreni: Comune di GUBBIO (E256) (PG) Foglio 226 Particella 1474

> Intestazione attuale degli immobili dal n. 8 al n. 42 - totale righe intestati: 1

1. [REDACTED] sede in GUBBIO (PG) Diritto di: Proprieta' per 1000/1000

> Totale Parziale

Catasto Fabbricati

Immobili siti nel comune di GUBBIO (E256)

Numero immobili: 35 Rendita: euro 7.770,24 Vani: 7,0 Superficie: 569 m²



Immobile di catasto fabbricati - n.43

Dati identificativi: Comune di GUBBIO (E256) (PG)

Foglio 226 Particella 1474 Subalterno 93

Indirizzo: VIA PERUGINA n. SNC Piano 1

Dati di classamento: Rendita: Euro 3.891,40, Categoria C/3^f, Classe 3, Consistenza 1196 m²

Dati di superficie: Totale: 1282 m²

Classamento e rendita non rettificati entro dodici mesi dalla data di iscrizione in atti della dichiarazione (D.M. 701/94)

Particelle corrispondenti al catasto terreni: Comune di GUBBIO (E256) (PG) Foglio 226 Particella 1474

> Intestazione attuale dell'immobile n. 43 - totale righe intestati: 1

1. [REDACTED] sede in GUBBIO (PG) Diritto di: Proprieta' per 1000/1000

Direzione Provinciale di Perugia
Ufficio Provinciale - Territorio
Servizi Catastali

> Totale Parziale

Catasto Fabbricati

Immobili siti nel comune di GUBBIO (E256)

Numero immobili: 1 Rendita: euro 3.891,40 Superficie: 1196 m²

> Totale generale

Catasto Fabbricati

Totale immobili: 43 Rendita: euro 17.087,23 Vani: 9,5 Superficie: 2153 m²

Catasto Terreni

Totale immobili: 0

Visura telematica

Tributi speciali: Euro 4,50

Legenda

- a) C/1: Negozi e botteghe
- b) A/10: Uffici e studi privati
- c) F/3: Unità in corso di costruzione
- d) F/1: Area urbana
- e) C/6: Stalle, scuderie, rimesse e autorimesse
- f) C/3: Laboratori per arti e mestieri

Agenzia delle Entrate
CATASTO FABBRICATI
Ufficio provinciale di
Perugia


Mobilizzazione protocollo n. PG0187001 del 02/11/2016
Planimetria di s.f.v. in Comune di Gubbio
Via Perugia

div. SNC

Identificativi Catastali:
Sezione:
Foglio: 226
Particella: 1474
Subalterno: 96



Scala 1:100

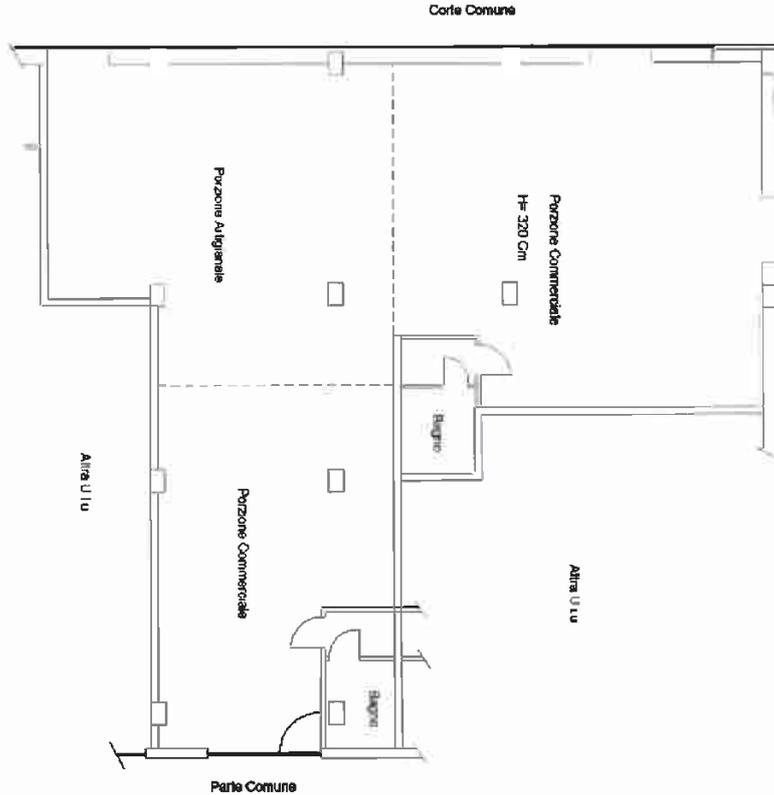

Corte Comune/Rancheggio

PIANO TERRA



Data planimetria: 20/05/2016 - Data planimetria: 20/05/2016 - Data planimetria: 20/05/2016 - Data planimetria: 20/05/2016

Data: 20/05/2016 - n. 118760 - Piani: 0/1/2/3/2498/24

Agenzia del Territorio
CATASTO FABBRICATI
Ufficio Provinciale di
Perugia

Dichiarazione protocollo n. PG0178366 del 18/09/2013

Planimetria di u.i.u. in Comune di Gubbio

Perugia

civ.

Identificativi Catastali:

Sezione:


Foglio: 226

Particella: 1474

Subalterno: 88

Scheda n. 1

Scala 1:100

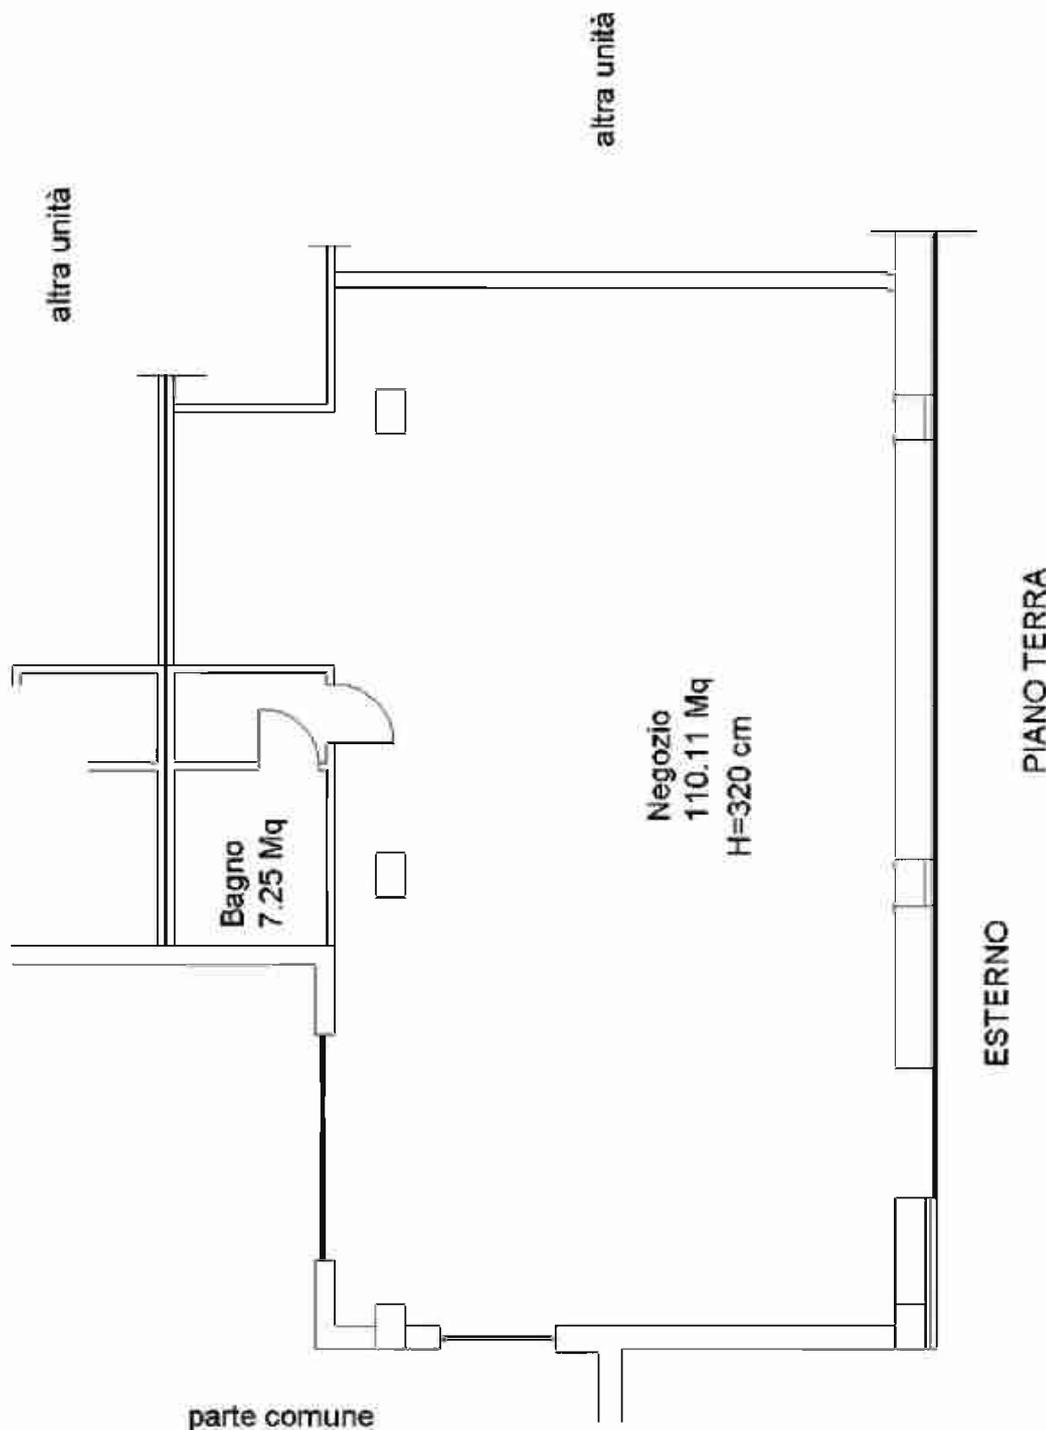

Identificativi Catastali:
Sezione:
Foglio: 226
Particella: 1474
Subalterno: 41

04V. SNC


Declarazione protocollo n. PG0072038 del 22/10/2020

Comune di Gubbio
Via Don Giuseppe Diana

Agenzia delle Entrate
Ufficio provinciale di
Perugia
CATASTO FABBRICATI

Scala 1:100

n. 1

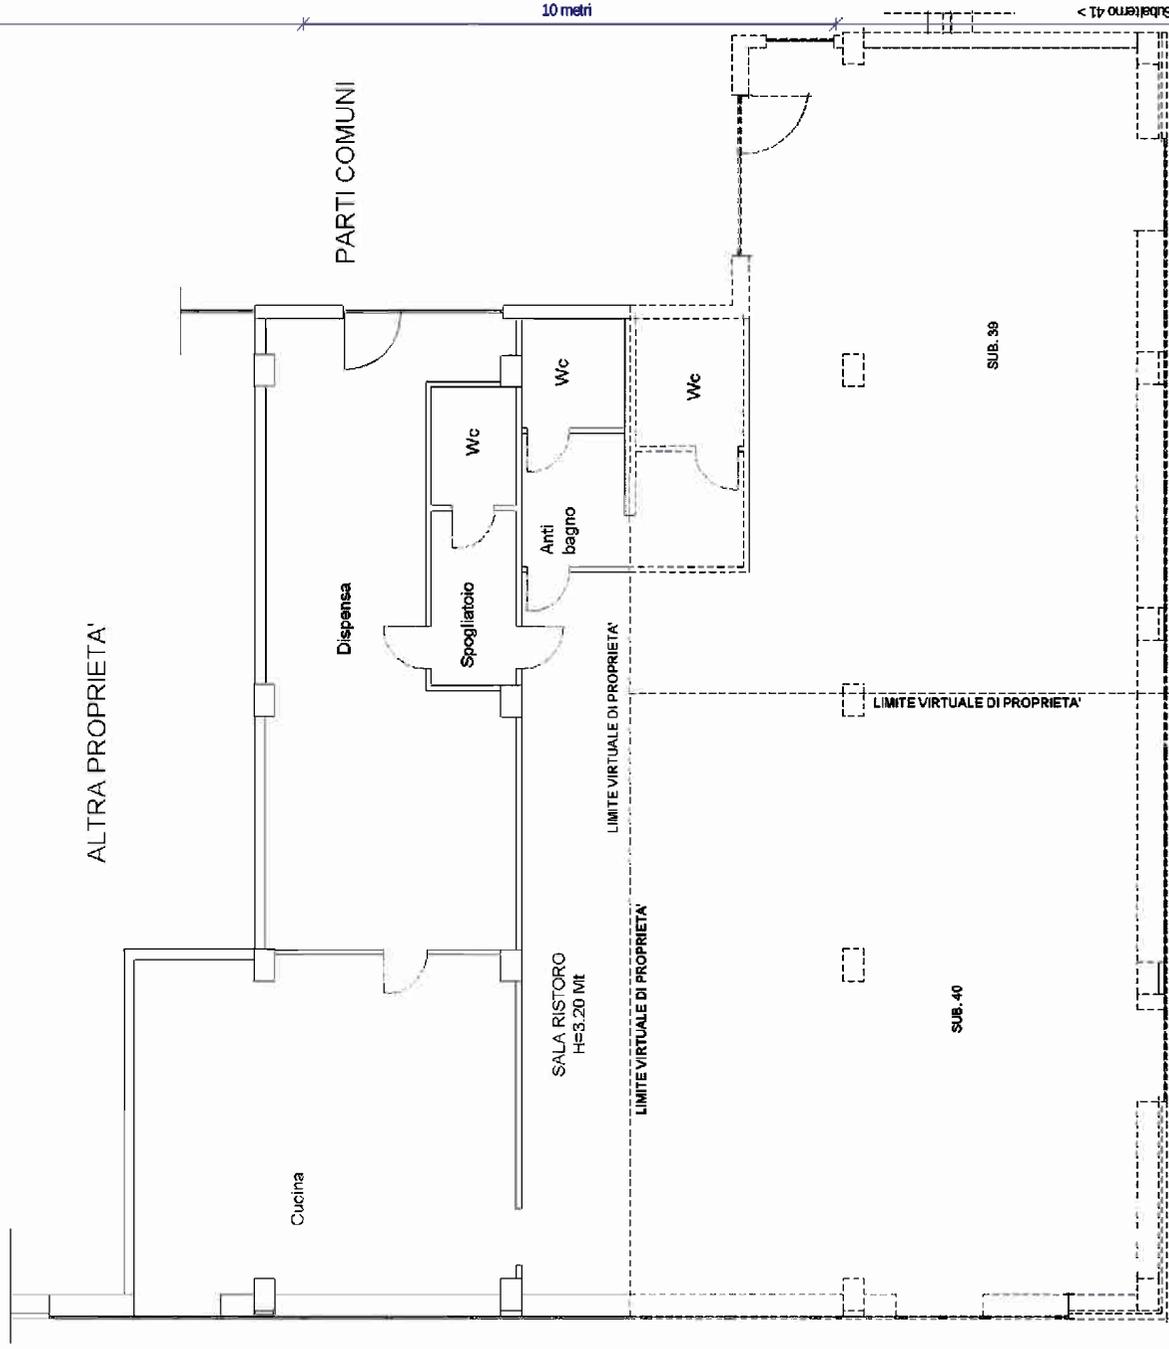

PIANO TERRA

Data: 21/02/2023 - n. 199837 - Richiedente: [redacted]
Totale schede: 1 - Formato di acquisizione: A3(297x420) - Formato stampa richiesto: A3(297x420)
Ultima planimetria: [redacted]


Agenzia delle Entrate
CATASTO FABBRICATI
Ufficio provinciale di
Perugia

Dichiarazione protocollo n. PG0023260 del 09/02/2016
Planimetria di u.i.u. in Comune di Gubbio
Via Perugina civ.

Identificativi Catastali:
Sezione:
Foglio: 226
Particella: 1474
Subalterno: 43

n.1

Scala 1: 100

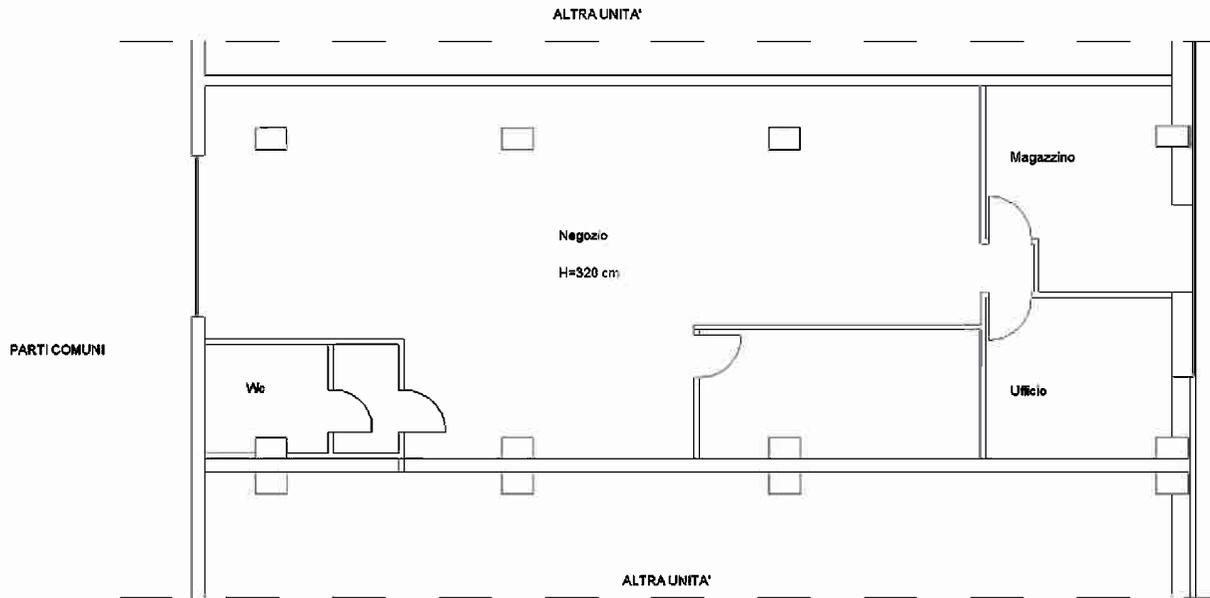

PIANO TERZO




Data: 21/02/2023 - n. 198779 - Richiedente:
Totale scheda 1 - Form. n. di acquisizione AS(297X420) - Form. n. di acquisizione AS(297X420)
Ultima planimetria n. 48

Agenzia delle Entrate
CATASTO FABBRICATI
Ufficio provinciale di
Perugia

Dichiarazione protocollo n. PG0119893 del 09/06/2016
Planimetria di u.i.u. in Comune di Gubbio
Via Perugina oiv. SNC

Identificativi Catastali:
Sezione:
Foglio: 226
Particella: 1474
Subalterno: 93

n.1 Scala 1:200

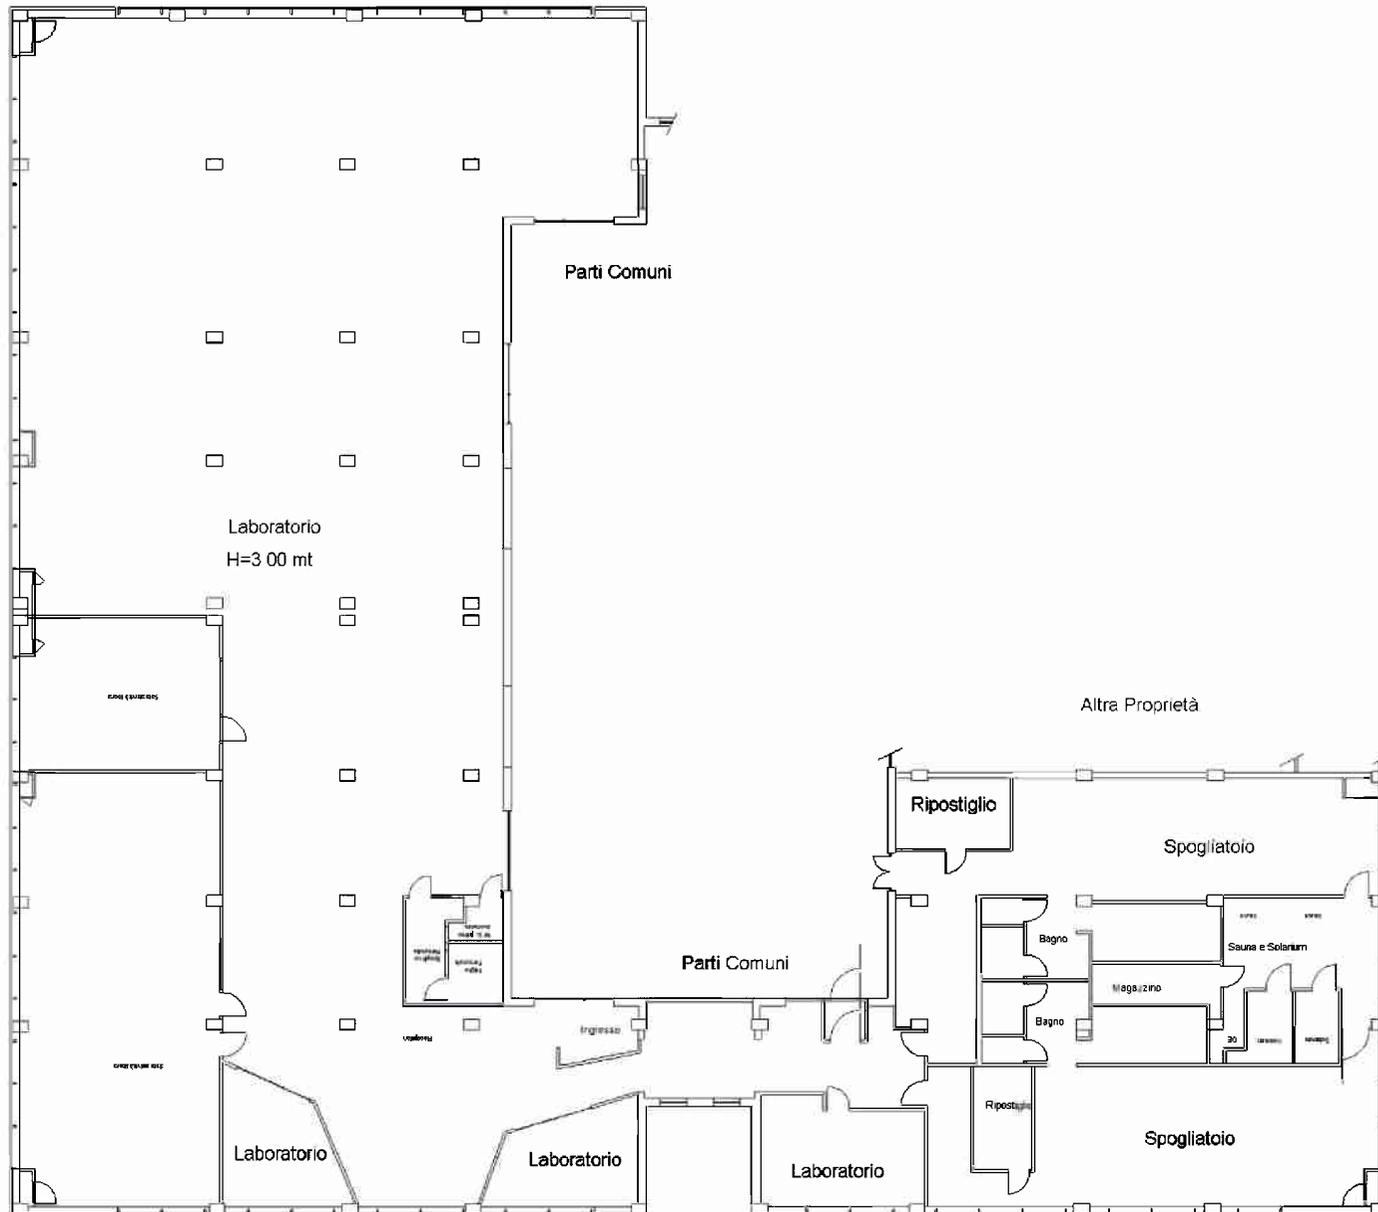

PIANO PRIMO

Data: 21/02/2023 - n. 198779 - Richiedente:

ALLEGATO N. 31

Agenzia delle Entrate
CATASTO FABBRICATI
Ufficio Provinciale di
Perugia

Dichiarazione protocollo n. PG0283886 del 21/10/2014

Planimetria di u.i.u. in Comune di Gubbio

Via Perugina

civ.

Identificativi Catastali:

Sezione:

Foglio: 226

Particella: 1474

Subalterno: 28

Scheda n. 1

Scala 1:100

parte comune

parte comune

GARAGE
39.75 Mq

H=260 cm

altra unità

terreno

PIANO 1 SOTTOSTRADA



Ultima planimetria in atti

Data: 21/02/2023 - n. T175823 - Richiedente: [REDACTED]

Totale schede: 1 - Formato di acquisizione: A4(210x297) - Formato stampa richiesto: A4(210x297)

Agenzia delle Entrate
CATASTO FABBRICATI
Ufficio Provinciale di
Perugia

Dichiarazione protocollo n. PG0036491 del 03/04/2018

Planimetria di u.i.u. in Comune di Gubbio

Via Perugina

civ. SNC

Identificativi Catastali:

Sezione:


Foglio: 226

Particella: 1474

Subalterno: 97

Scheda n. 1

Scala 1:100

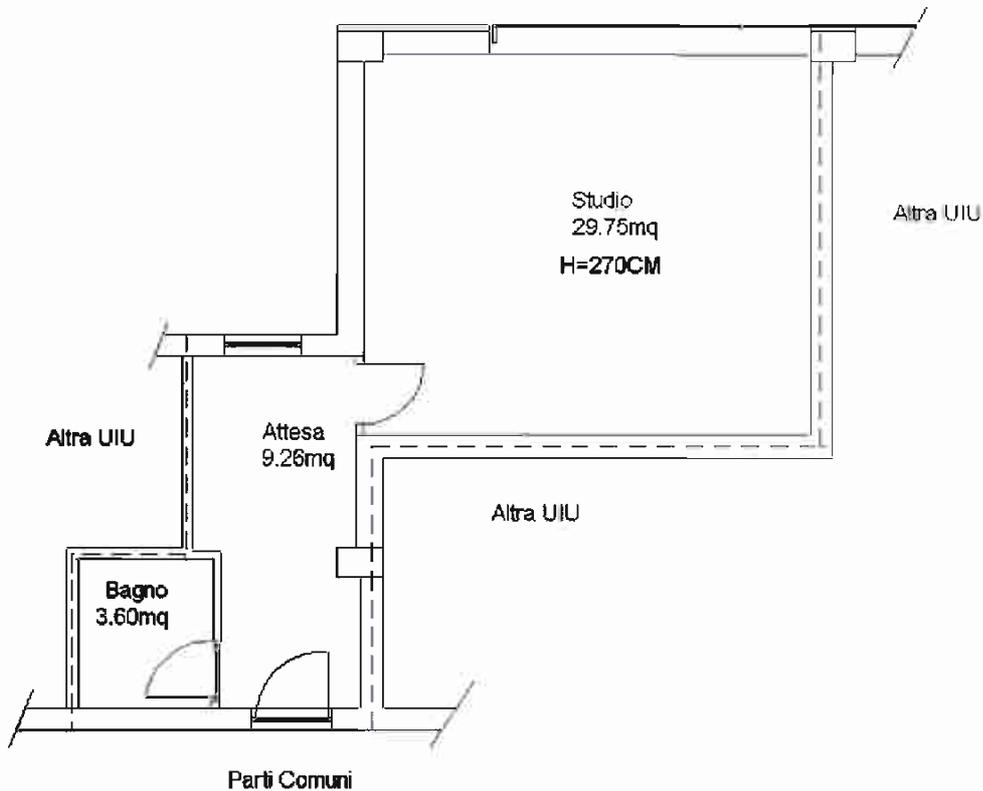

PIANO SECONDO



Ultima planimetria in atti

Data: 21/02/2023 - n. T186781 - Richiedente: [REDACTED]

Totale schede: 1 - Formato di acquisizione: A4(210x297) - Formato stampa richiesto: A4(210x297)

Agenzia delle Entrate
CATASTO FABBRICATI
Ufficio Provinciale di
Perugia

Dichiarazione protocollo n. PG0181396 del 24/06/2014

Planimetria di u.i.u. in Comune di Gubbio

Via Perugina

civ.

Identificativi Catastali:

Sezione:


Foglio: 226

Particella: 1474

Subalterno: 23

Scheda n. 1

Scala 1:100

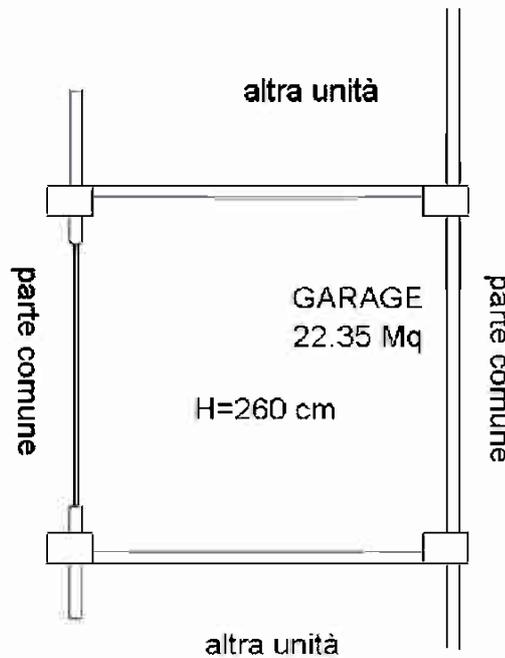

PIANO PRIMO SOTTOSTRADA



Catasto dei Fabbricati - Situazione al 21/02/2023 - Comune di GUBBIO(E256) - < Foglio 226 - Particella 1474 - Subalterno 23 >
VIA PERUGINA Piano S1

Ultima planimetria in atti

Data: 21/02/2023 - n. T175821 - Richiedente: [redacted]

Totale schede: 1 - Formato di acquisizione: A4(210x297) - Formato stampa richiesto: A4(210x297)

Agenzia delle Entrate
CATASTO FABBRICATI
Ufficio provinciale di
Perugia

Dichiarazione protocollo n. PG0041683 del 11/04/2017

Planimetria di u.i.u. in Comune di Gubbio

Via Perugina

civ. SNC


Identificativi Catastali:

Sezione:
Foglio: 226
Particella: 1474
Subalterno: 76

n.1

Scala 1: 100

PIANO TERZO

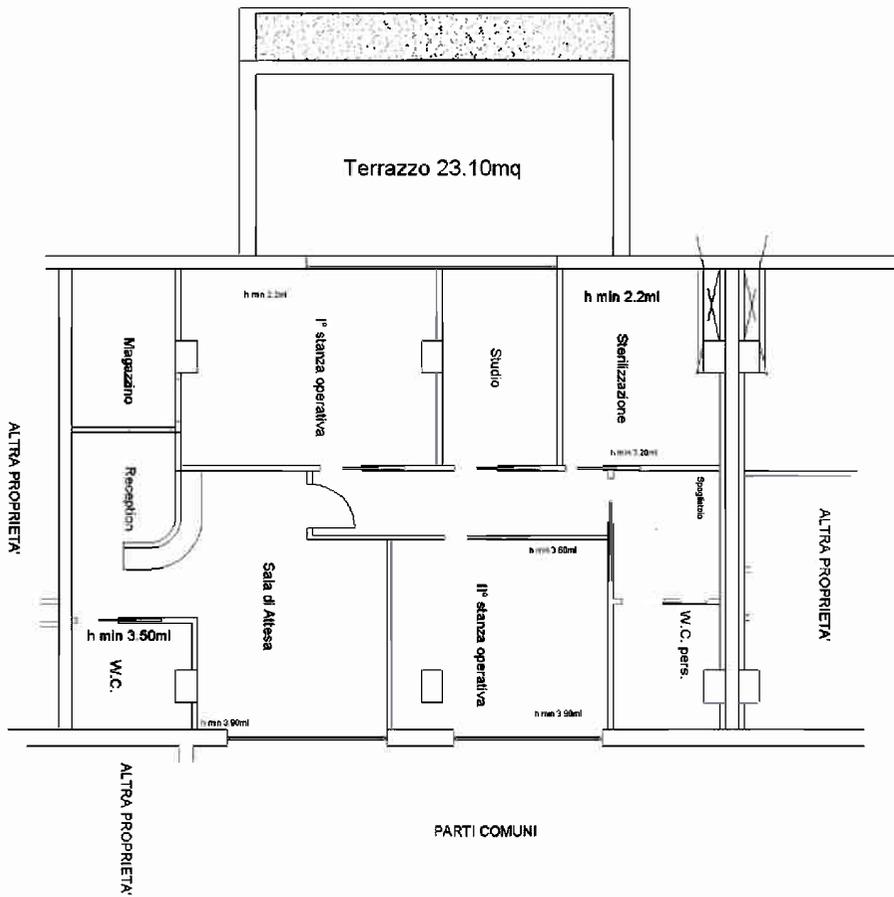

Agenzia delle Entrate
CATASTO FABBRICATI
Ufficio Provinciale di
Perugia

Dichiarazione protocollo n. PG0260583 del 06/10/2014

Planimetria di u.i.u. in Comune di Gubbio

Via Perugina

civ.

Identificativi Catastali:

Sezione:


Foglio: 226

Particella: 1474


Subalterno: 77

Scheda n. 1

Scala 1:100

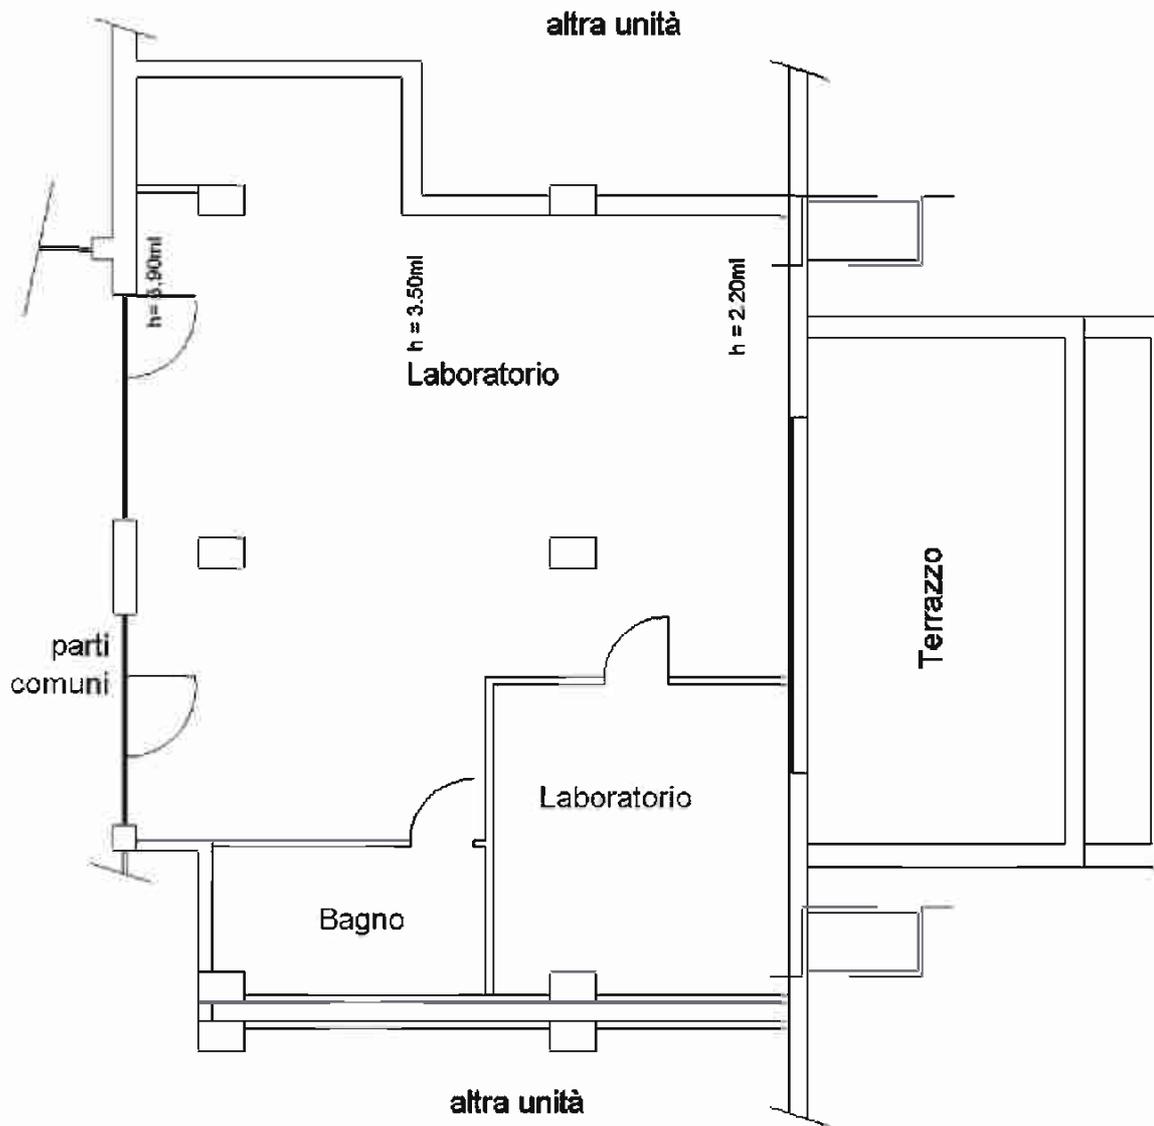

PIANO TERZO

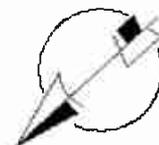

Ultima planimetria in atti

Agenzia delle Entrate
CATASTO FABBRICATI
Ufficio provinciale di
Perugia

Dichiarazione protocollo n. PG0005132 del 14/01/2014

Planimetria di u.i.u. in Comune di Gubbio

Via Perugina


civ.

Identificativi Catastali:

Sezione:
Foglio: 226
Particella: 1474
Subalterno: 79

n.1

Scala 1:100

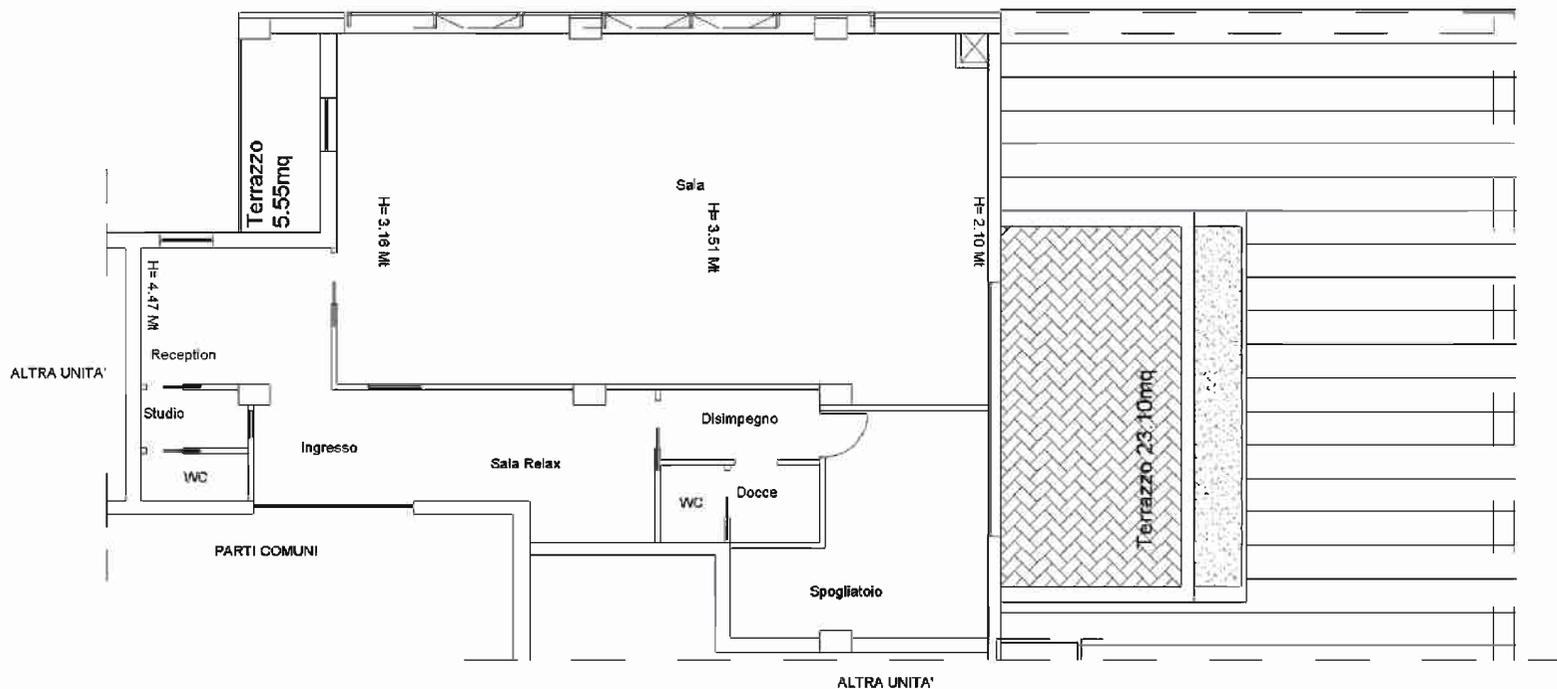

PIANO TERZO

