

## *Villetta bifamiliare Via Pasquale Nicola, Carignano*



**STUDIO  
CIRASO**

INGEGNERIA & ARCHITETTURA

GRUPPO  CIRASO






**VENDESI** unità abitative  
in villetta bifamiliare di  
nuova costruzione sita in  
Via Pasquale Nicola nel  
comune di Carignano.

Unità composte da:  
Piano terra con n° 2 camere  
da letto, soggiorno, cucina e  
bagno; piano primo dotato di  
una camera da letto e un am-  
biente adibito a studio.





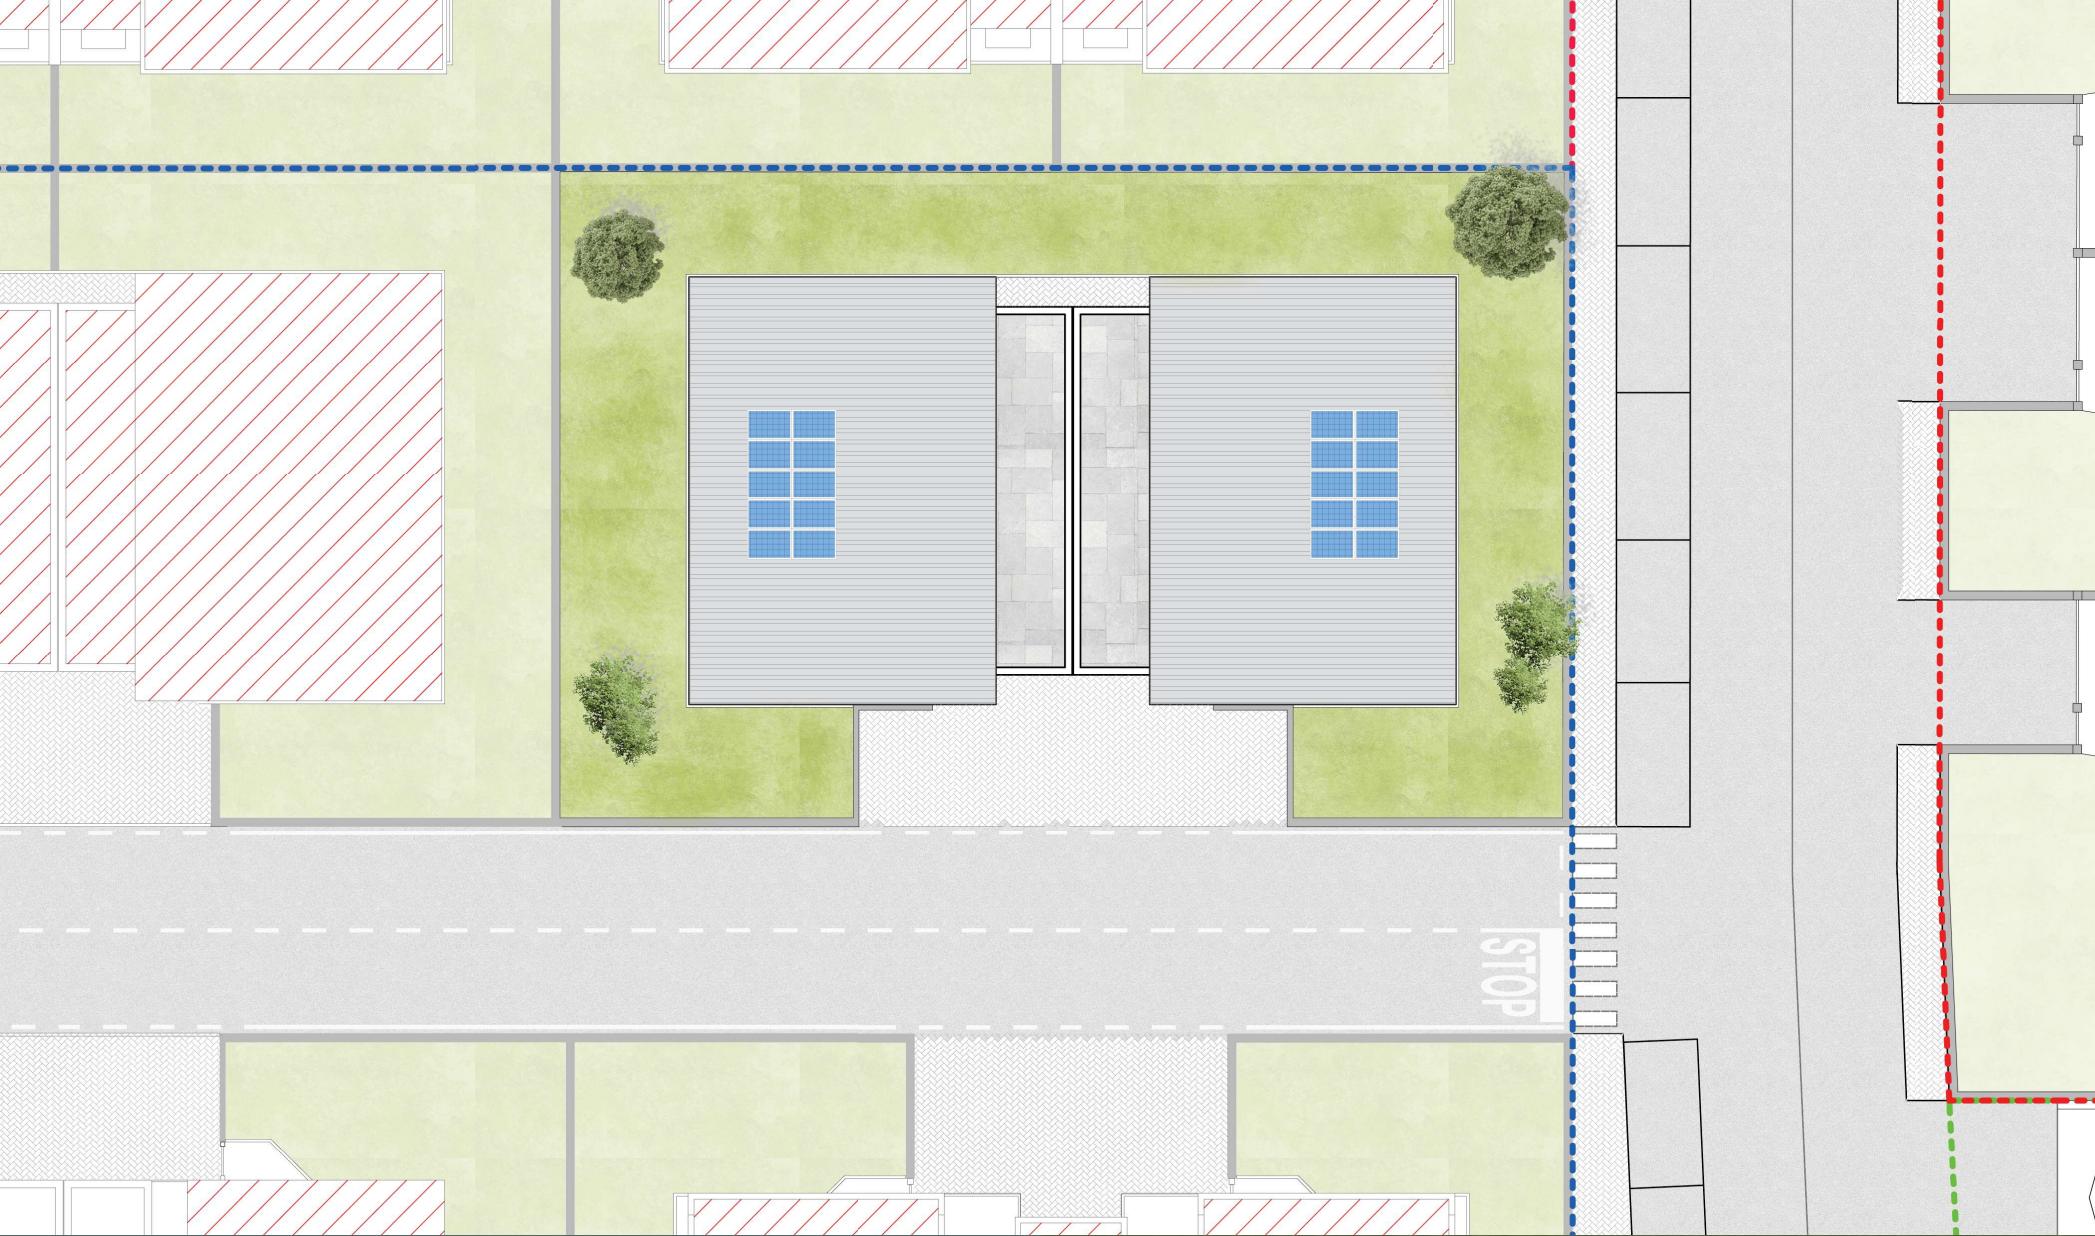


Entrambe le unità presentano un cortile esterno con accesso carrabile, autorimessa e cantina.

*Planimetria Non in scala*






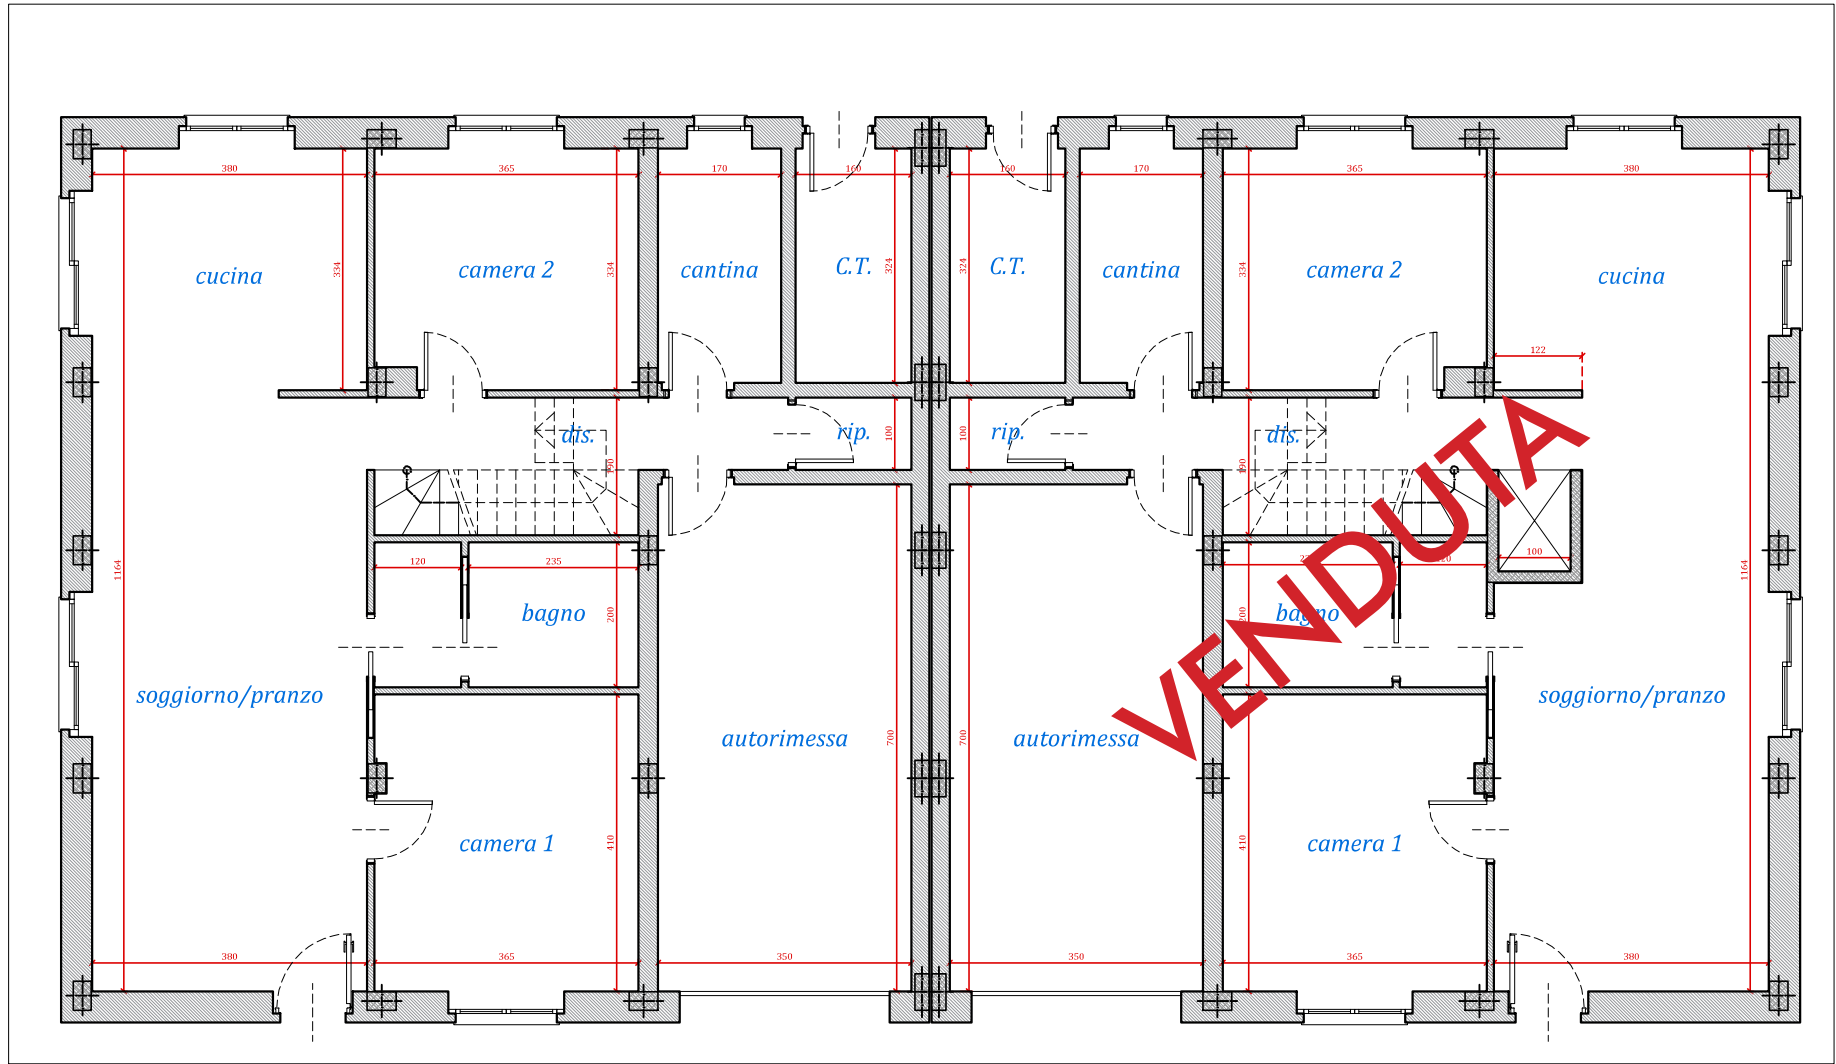

Pianta piano terra

Lotto C2/1-2  
- scala 1:100 -

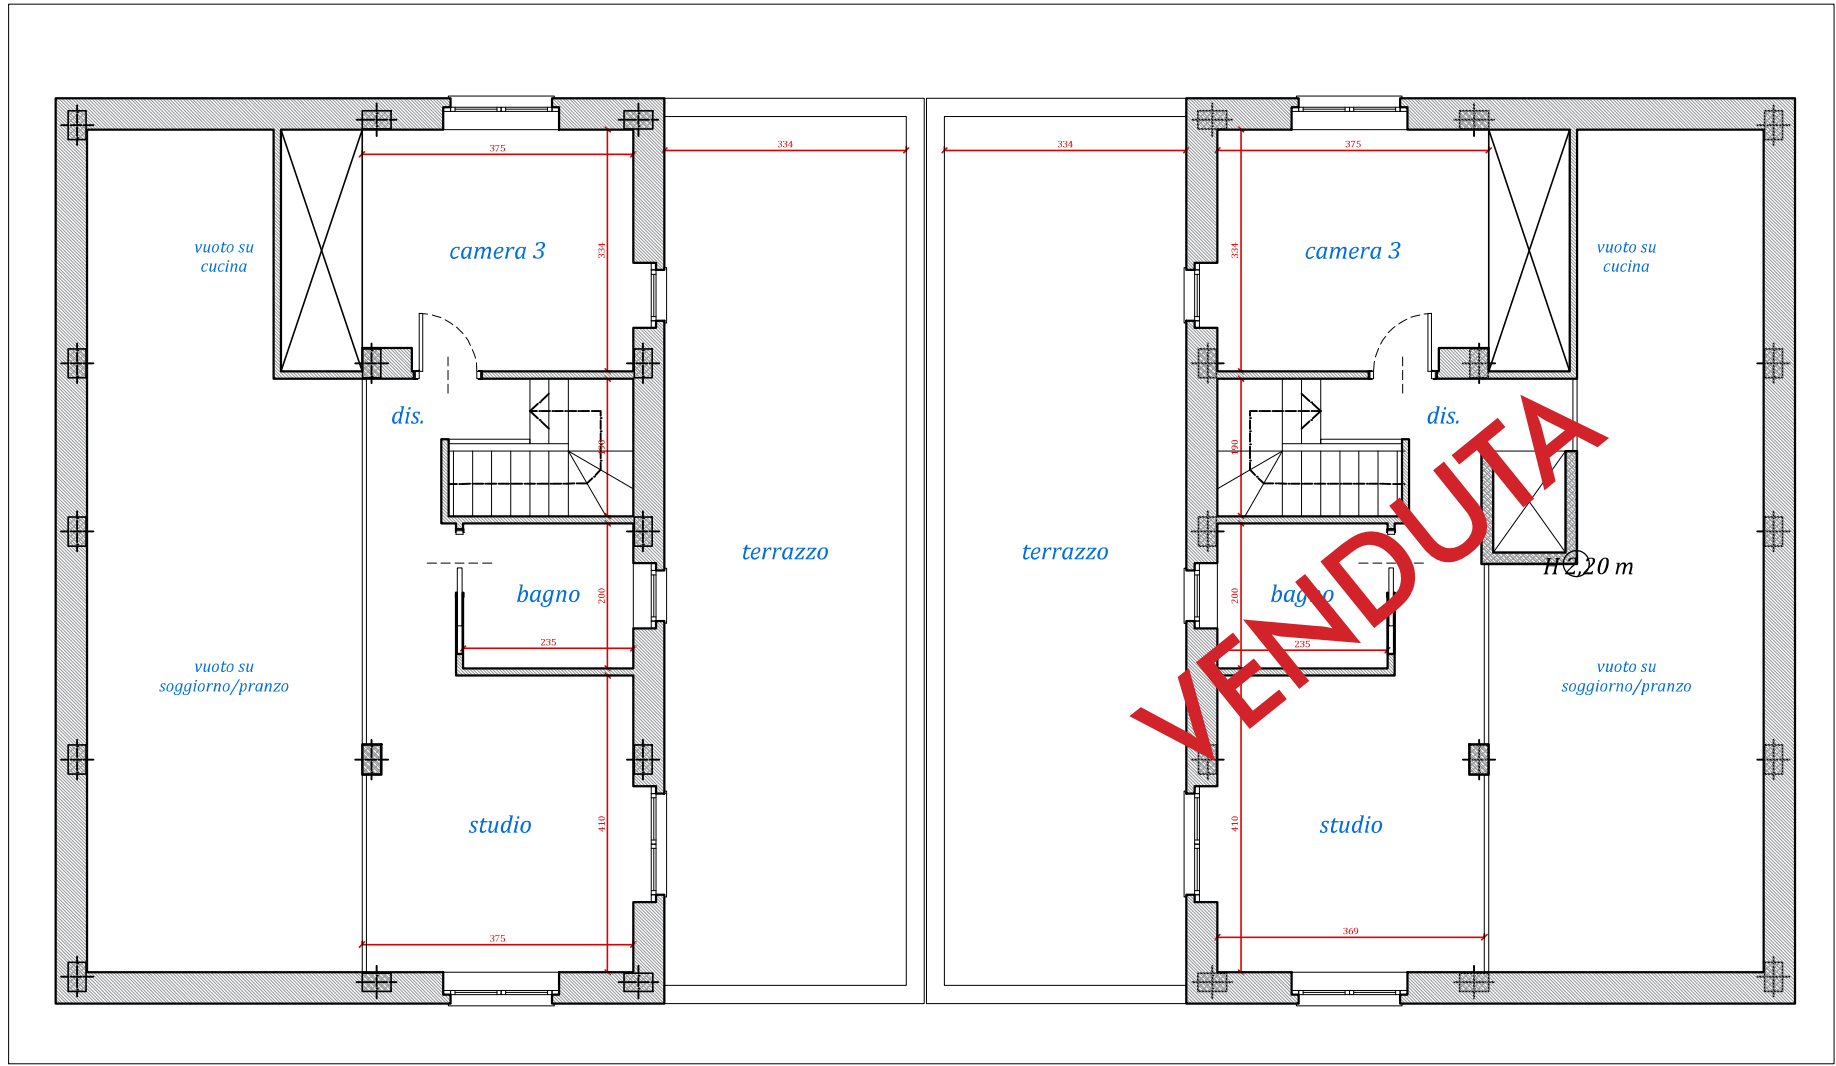

Pianta piano primo

Lotto C2/1-2  
- scala 1:100 -



**Studio Tecnico Ciraso**  
**Via D. Galimberti, 50, Manta (CN)**  
**Tel: 017585843**  
**info @ gruppociraso.it**