



PLANIMETRIA STATO ATTUALE
IMMOBILE SITO A ENNA ALLA VIA VILLAROSA N. 33
RIPORTATO AL CATASTO FABBRICATI AL FOGLIO 37 PART. 924 SUB 14 (EX PART. 772)
PIANTA PIANO SEMINTERRATO
SCALA 1:100

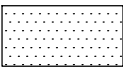

PORZIONE GARAGE CENSITO IN CATASTO AL FOGLIO 37 PART. 924 SUB 14 (EX PART. 772)
[OGGETTO DI PIGNORAMENTO]

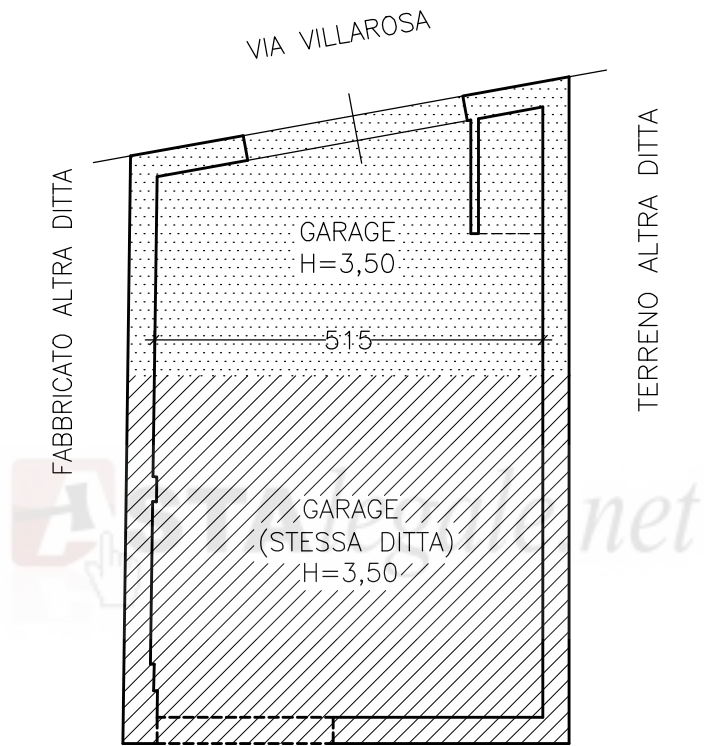

PORZIONE GARAGE CENSITO IN CATASTO AL FOGLIO 37 PART. 924 SUB 11 (EX PART. 604 SUB 1)
[NON OGGETTO DI PIGNORAMENTO]



5 METRI

