

Agenzia del Territorio
CATASTO FABBRICATI
Ufficio Provinciale di
Lecce

Dichiarazione protocollo n. LE0056228 del 05/03/2013

Planimetria di u.i.u. in Comune di Ortelle

Via Luigi Cadorna

civ. 5

Identificativi Catastali:

Sezione:

Foglio: 3

Particella: 364

Subalterno: 4

Compilata da:

Piccinno Pierpaolo

Iscritto all'albo:


Geometri

Prov. Lecce

N. 03329


Scheda n. 1

Scala 1:200

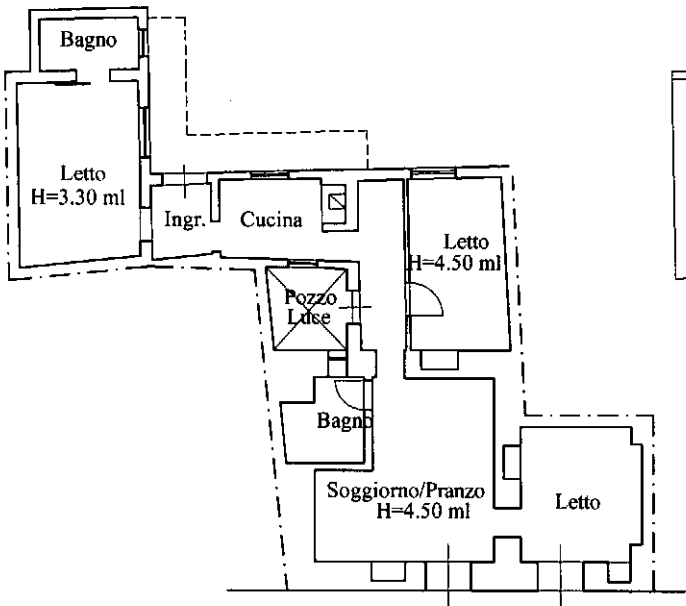


Via Cadorna

PIANTA PIANO TERRA

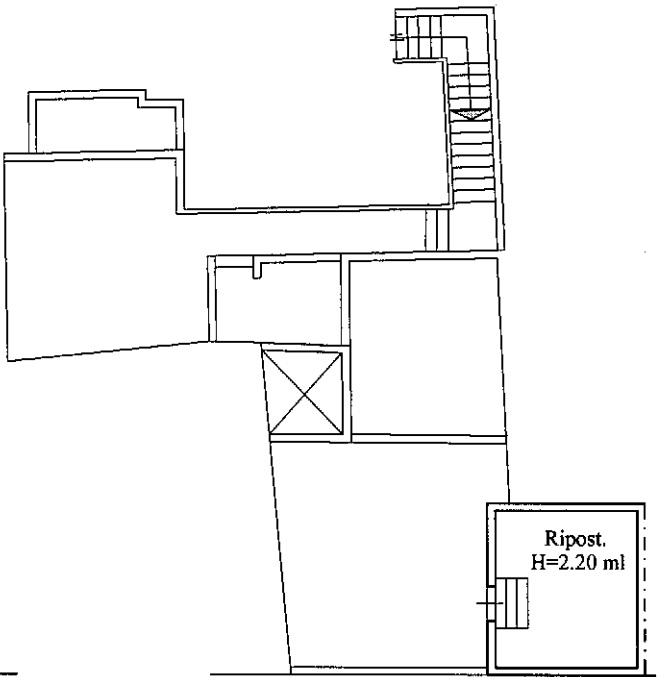

PIANTA PIANO PRIMO

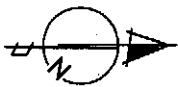

Ultima planimetria in atti

Data: 30/09/2021 - n. T260917 - Richiedente: BRNGRG56H01G846H

Totale schede: 1 - Formato di acquisizione: A4(210x297) - Formato stampa richiesto: A4(210x297)

Catasto dei Fabbricati - Situazione al 30/09/2021 - Comune di ORTELLE (G136) - < Foglio: 3 - Particella: 364 - Subalterno: 4 >
VIA LUIGI CADORNA n. 5 piano: T-1;